


R RIPORTO	m²	10.55
C STRATO DI BASE	m²	1.00
D STRATO DI FONDAZ.	m²	2.73
E SUPER COMPATTATO	m²	1.90
F FOSSO DI GUARDIA	m²	1.35
RI RILEVATO	m²	2.11
SC SCOTICO	m²	8.63
ST STERRO	m²	0.82
a STRATO DI USURA	m	8.68
b BINDER	m	8.68
v TERRENO VEGETALE	m	5.81


SEZIONE N.: 20
DIST. PROG.: 422.19

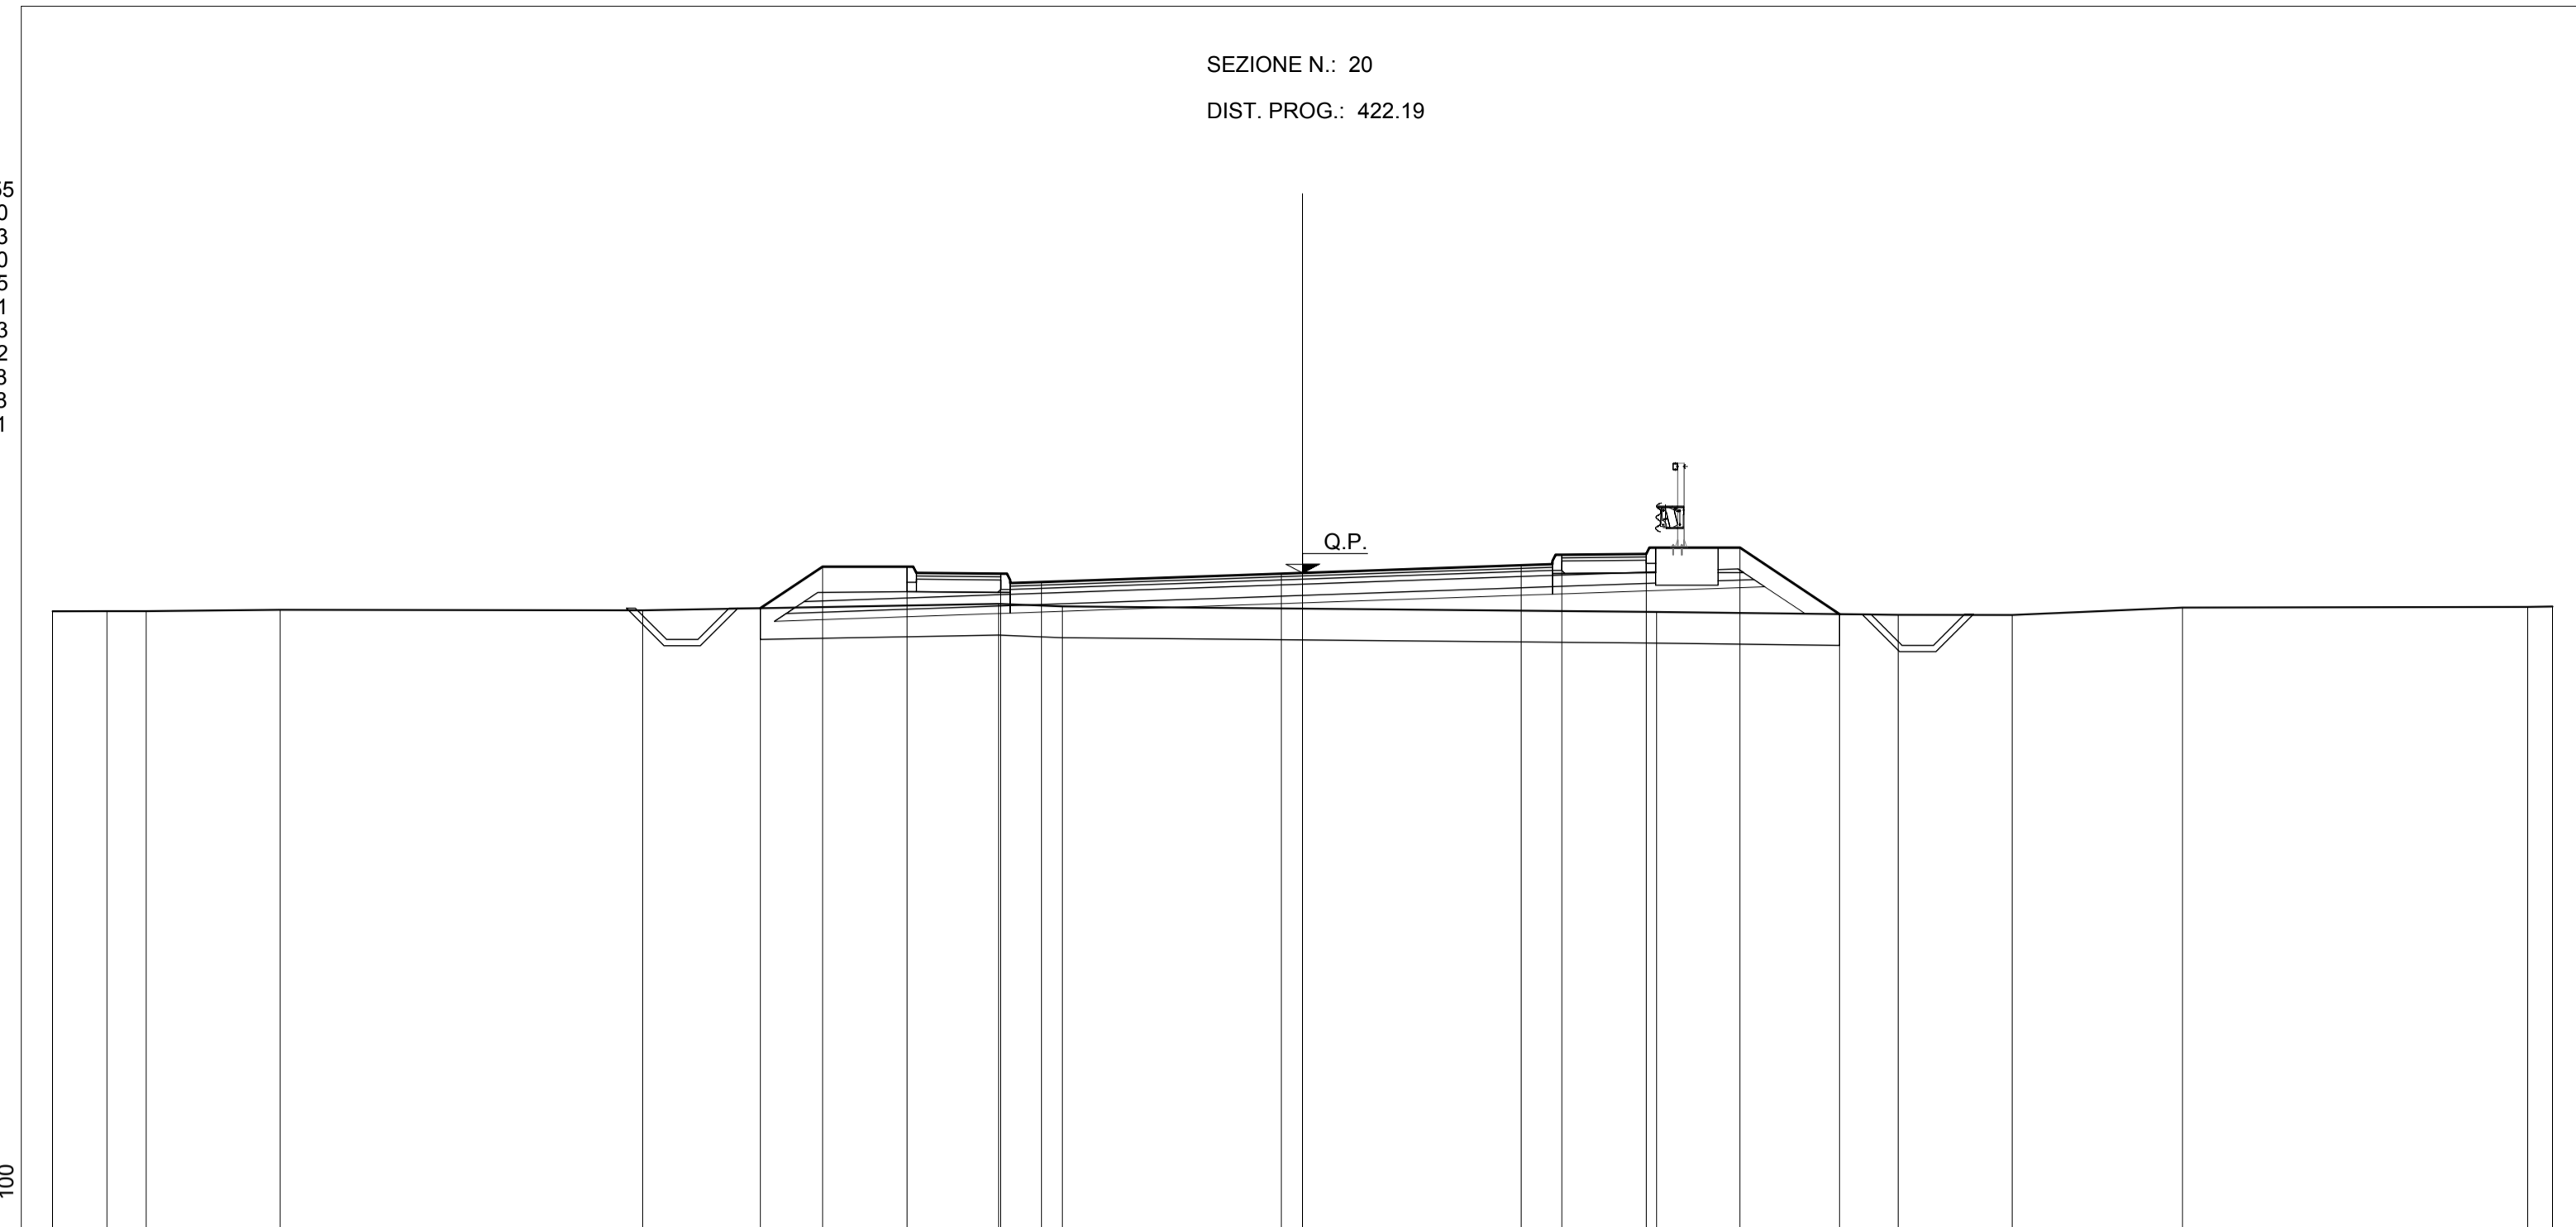

PROGRESSIVE TERRENO	20.00	18.13	18.00	18.36	10.85	4.86	3.84	5.67	9.53	11.36	14.08	19.61	20.00
PARZIALI TERRENO	0.87	0.63	2.14	5.81	5.69	1.02	9.51	3.86	1.83	2.72	5.53	0.39	
QUOTE TERRENO	27.92	27.92	27.92	27.94	27.93	28.00	28.00	27.91	27.86	27.86	27.90	27.99	28.00
PROGRESSIVE PROGETTO					-8.67	-7.68	-6.33	-26.04	-4.18	-0.34	3.50	4.15	8.59
PARZIALI PROGETTO					0.99	1.35	1.50	3.84	3.84	0.65	1.35	1.50	1.59
QUOTE PROGETTO					27.97	28.03	28.03	28.52	28.39	28.52	28.66	28.82	27.87


R RIPORTO	m²	13.67
C STRATO DI BASE	m²	1.13
D STRATO DI FONDAZ.	m²	2.70
E SUPER COMPATTATO	m²	1.82
F FOSSO DI GUARDIA	m²	1.46
RI RILEVATO	m²	4.27
SC SCOTICO	m²	8.53
a STRATO DI USURA	m	8.11
b BINDER	m	8.11
v TERRENO VEGETALE	m	6.27

SEZIONE N.: 21
DIST. PROG.: 436.10

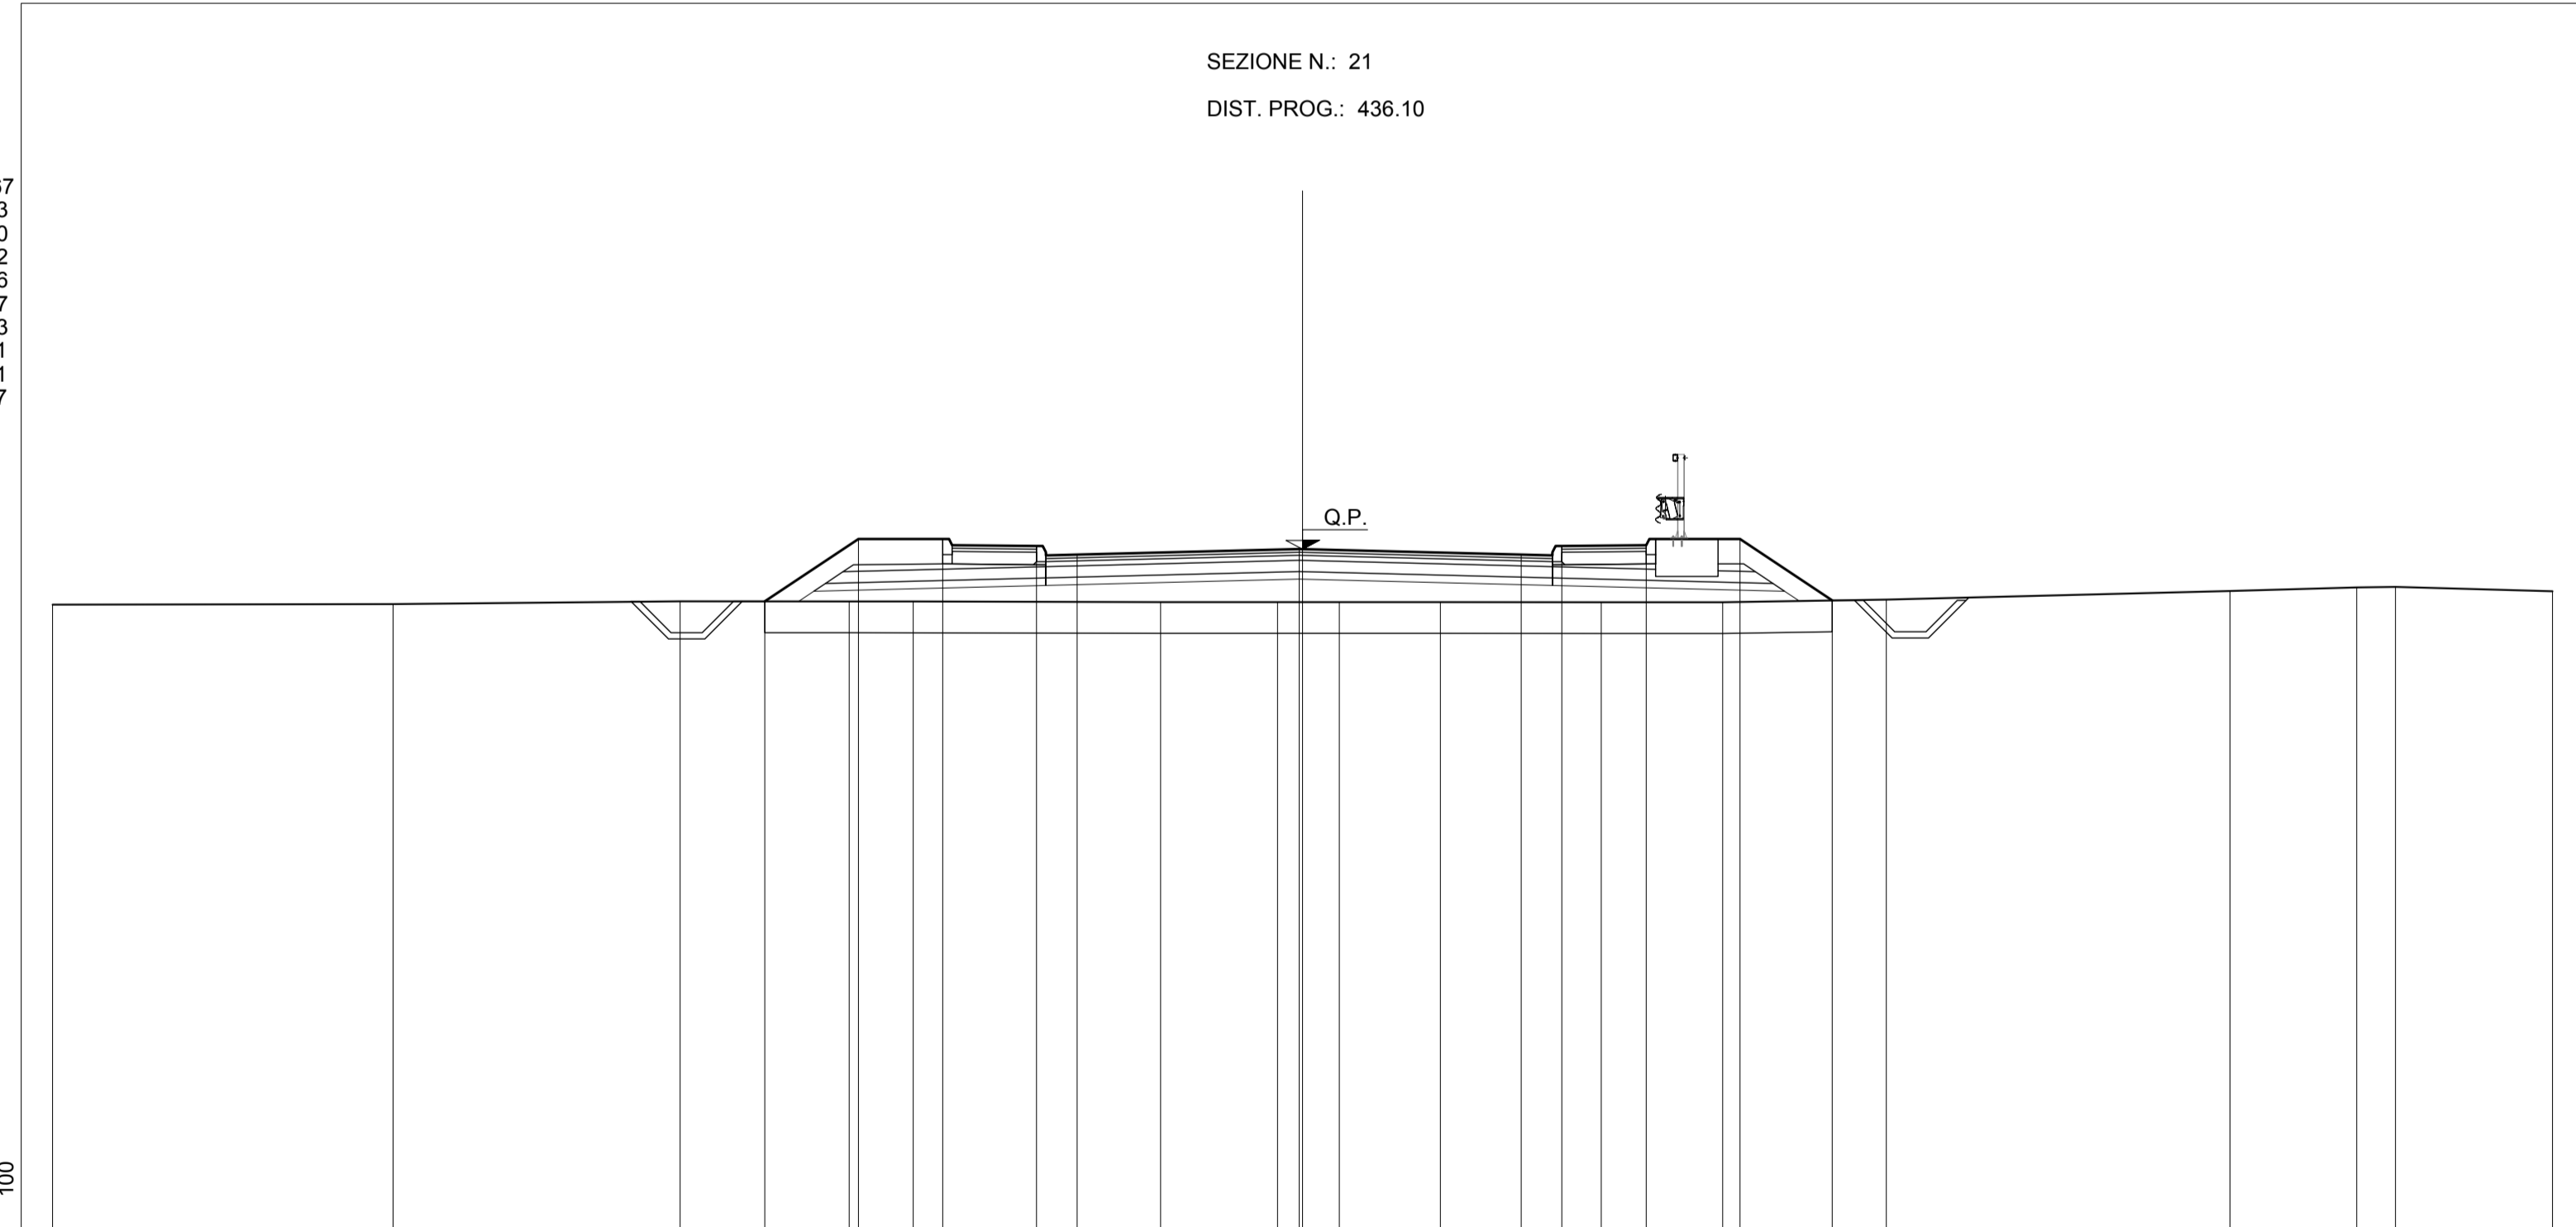

PROGRESSIVE TERRENO	20.00	14.95	9.86	7.25	6.23	2.27	0.40	0.59	2.21	4.78	6.72	9.34	14.84	16.67	17.49	20.00
PARZIALI TERRENO	5.45	4.59	2.71	1.02	3.96	1.87	0.99	1.62	2.57	1.94	2.62	5.50	2.03	0.62	2.51	
QUOTE TERRENO	27.98	27.99	28.03	28.03	28.03	28.02	28.02	28.02	28.02	28.02	28.02	28.06	28.20	28.26	28.27	28.20
PROGRESSIVE PROGETTO			-8.60	-7.11	-5.76	-4.26	-3.61	-0.05	3.50	4.15	5.50	7.00	8.48			
PARZIALI PROGETTO			1.49	1.35	1.50	3.56	3.55	0.65	1.35	1.50	1.48					
QUOTE PROGETTO			28.03	28.03	28.03	28.92	28.76	28.87	28.76	28.92	28.93	28.03	28.05			

KEY-PLAN

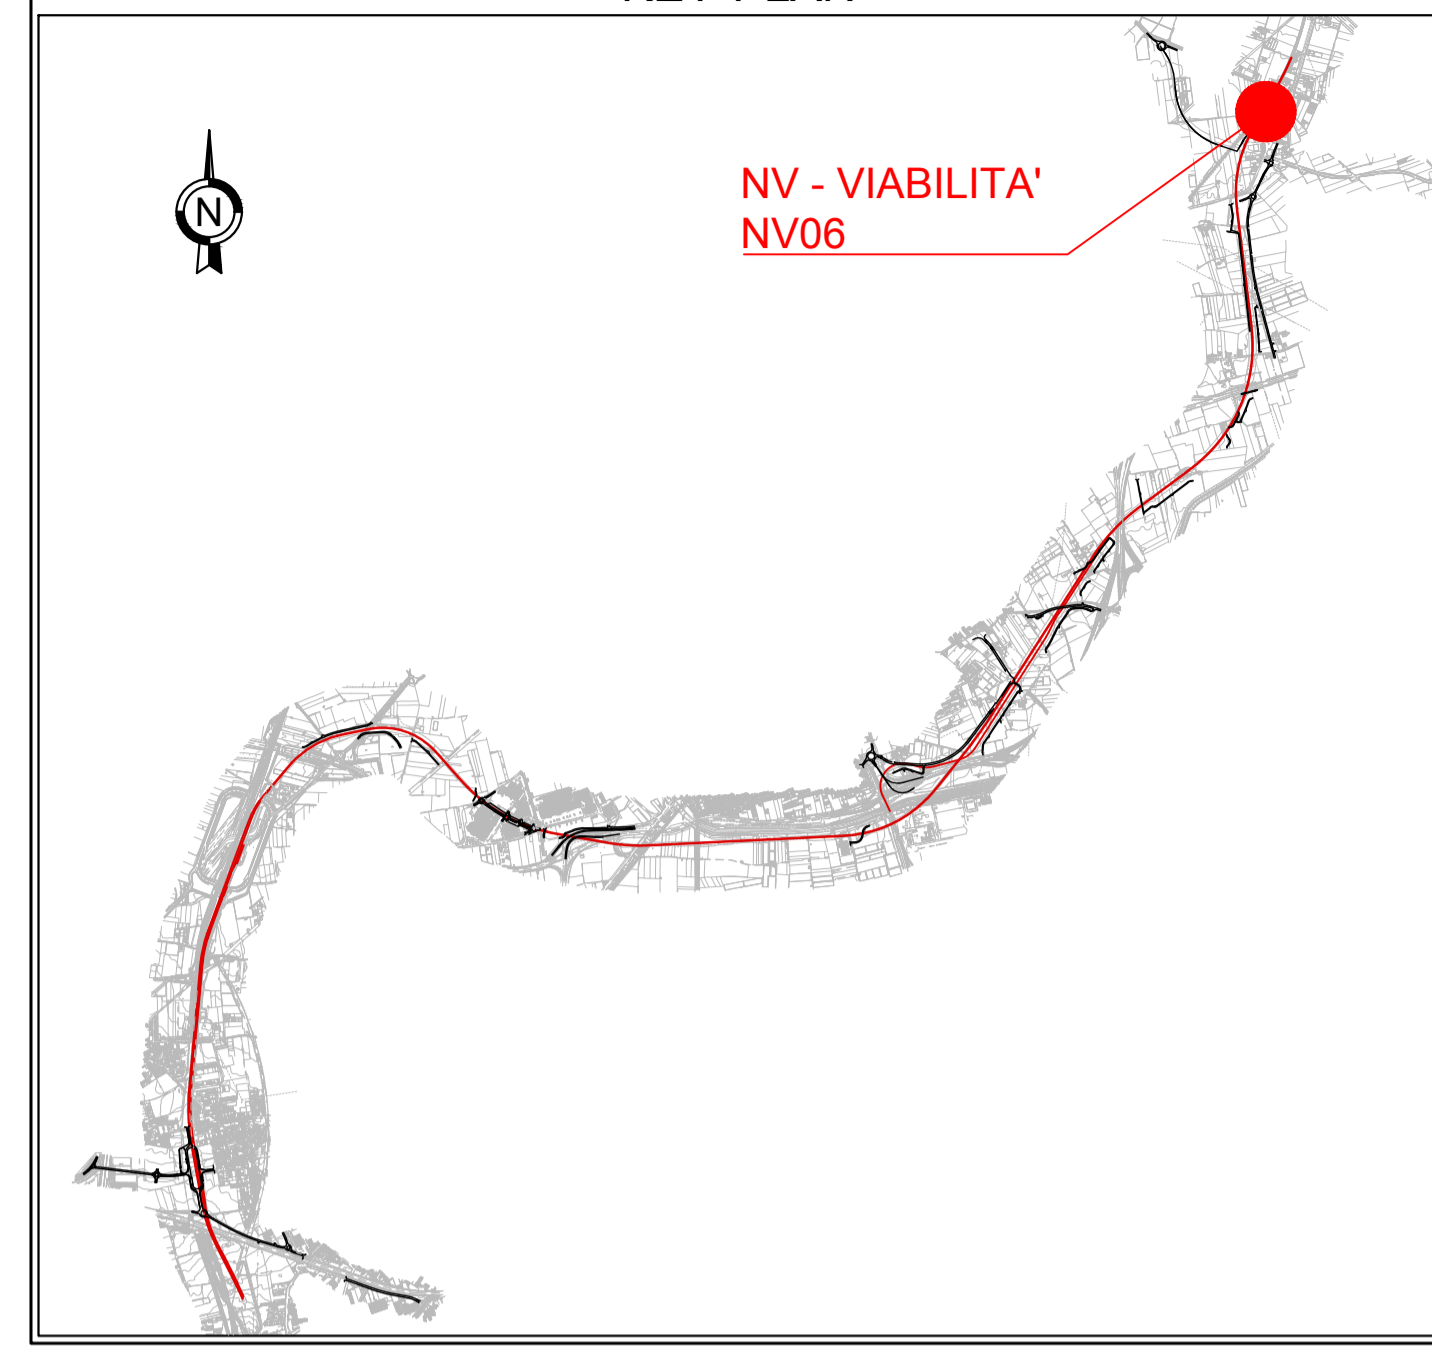

COMMITTENTE:  RETE FERROVIARIA ITALIANA GRUPPO FERROVIE DELLO STATO ITALIANE

DIREZIONE LAVORI:  GRUPPO FERROVIE DELLO STATO ITALIANE

APPALTATORE: MANDATARIA:  MANDANTE: 

PROGETTAZIONE: MANDATARIA:  MANDANTE:   S.p.A. CONSULENZA E ASSISTENZA TECNICA nel campo delle GEOTECNICHE

PROGETTO ESECUTIVO

LINEA FERROVIARIA NAPOLI - BARI, TRATTA NAPOLI-CANCELLO, IN VARIANTE TRA LE PK 0+000 E PK 15+585, INCLUSE LE OPERE ACCESSORIE, NELL'AMBITO DEGLI INTERVENTI DI CUI AL D.L. 133/2014, CONVERTITO IN LEGGE 164 / 2014

DISEGNO

NV - NUOVA VIABILITA'
NV06 - NUOVA VIABILITA' TIPO F - RAMO DI VIA GAUDELLO
CORPO STRADALE
SEZIONI TRASVERSALI - TAV 4

APPALTATORE	PROGETTAZIONE
DIRETTORE TECNICO Ing. M. PANISI	

COMMESSA LOTTO FASE ENTE TIPO DOC. OPERA/DISCIPLINA PROGR. REV. SCALA:
IF1M 00 E ZZ WA NV06A0 004 A 1:100

Rev.	Descrizione	Redatto	Data	Verificato	Data	Approvato	Data	Autorizzato Data
A	EMISSIONE	FRANZESE	24/04/18	MARTUSCELLI	26/04/18	FRANZESE	26/04/18	MARTUSCELLI

File: IF1M.0.0.E.ZZ.WA.NV.06.A.0.004-A.DWG n. Elab.: