


LEGENDA

RACCORDI ALTIM. PARABOLICI	
R	Raggio Raccordo Parabolico
T	Tangente
Fr	Freccia
Sv	Sviluppo
IRP	Inizio Raccordo Parabolico
FRP	Fine Raccordo Parabolico

LIVELLETTA	
D	Differenza di quota
L	Distanza
P	Pendenza

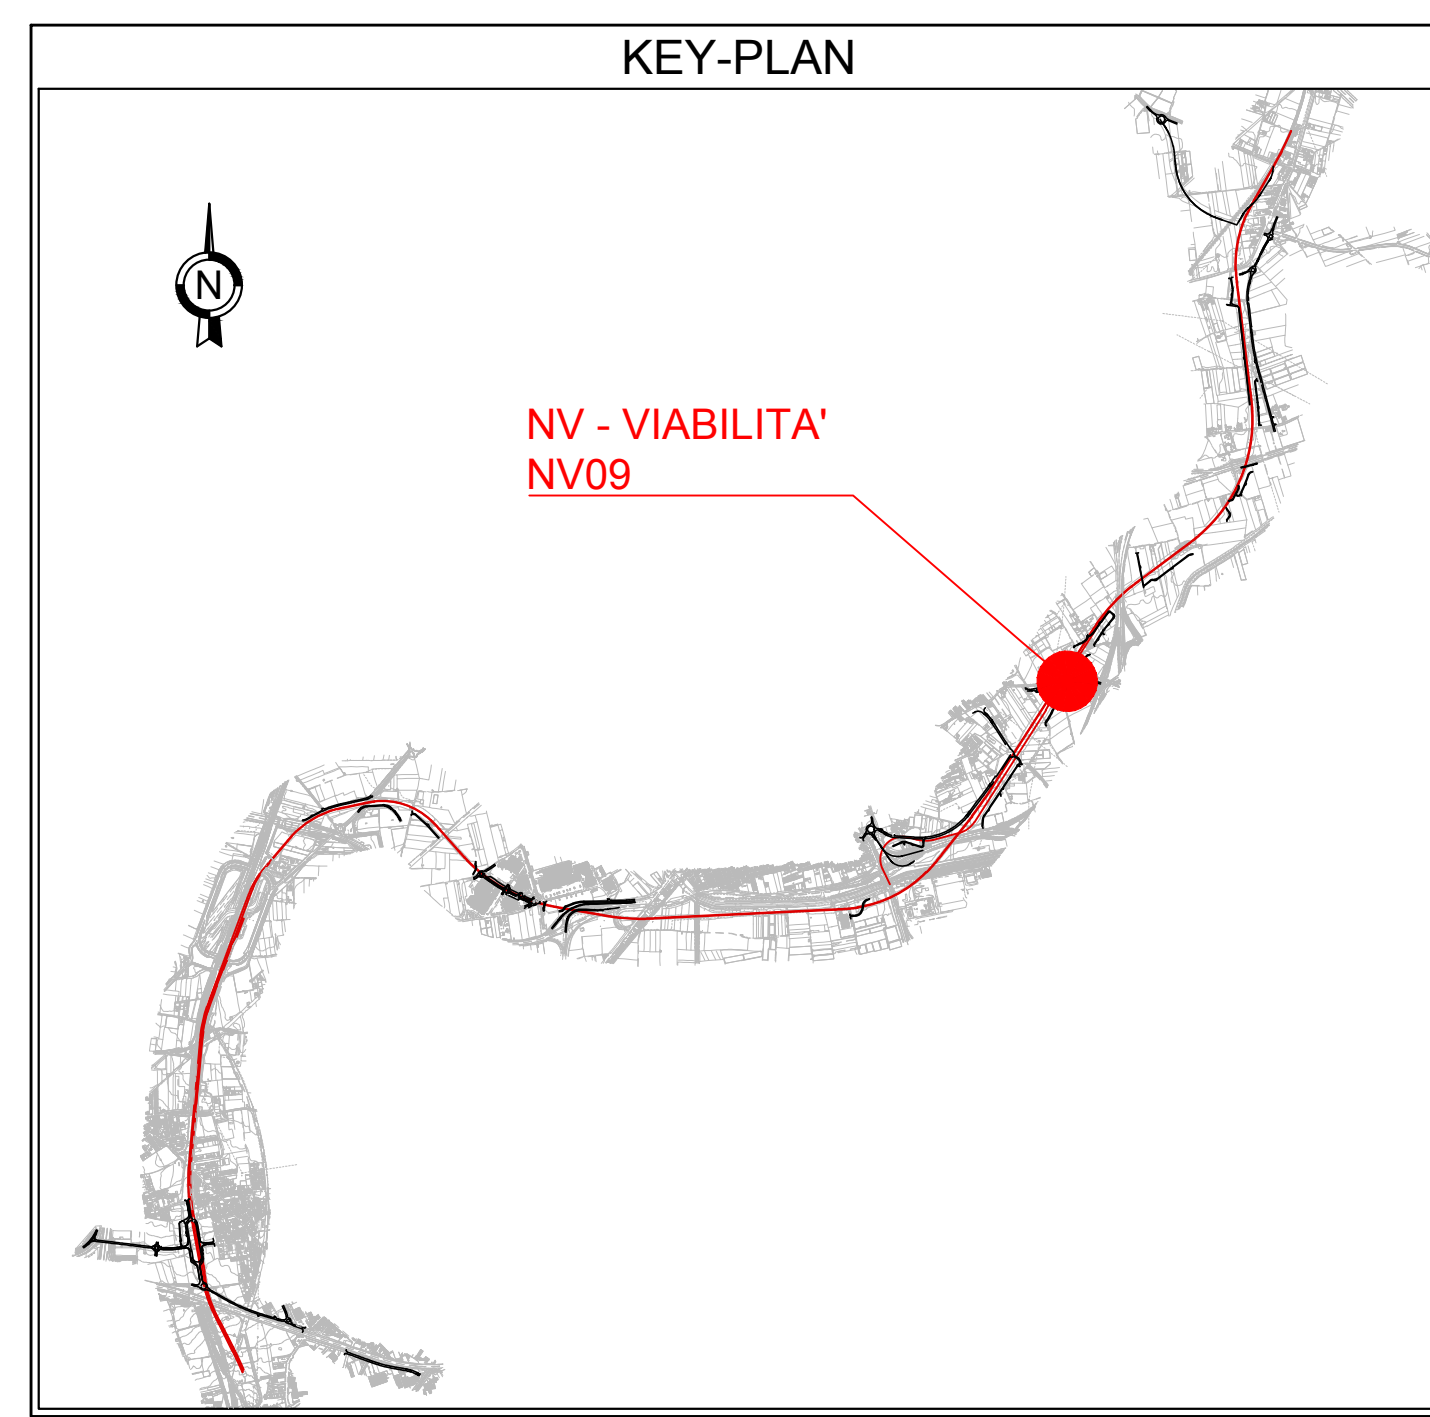

COMMITTENTE: **RFI** RETE FERROVIARIA ITALIANA GRUPPO FERROVIE DELLO STATO ITALIANE

DIREZIONE LAVORI: **ITALFER** GRUPPO FERROVIE DELLO STATO ITALIANE

APPALTATORE: **salini impregio** **ASTALDI**

PROGETTAZIONE: **SYSTRA** **SOTECNI** **ROSCON**

PROGETTO ESECUTIVO

LINEA FERROVIARIA NAPOLI - BARI, TRATTA NAPOLI-CANCELLO, IN VARIANTE TRA LE PK 0+000 E PK 15+585, INCLUSE LE OPERE ACCESSORIE, NELL'AMBITO DEGLI INTERVENTI DI CUI AL D.L. 133/2014, CONVERTITO IN LEGGE 164 / 2014

DISSEGNO

NV - VIABILITA' NV09 - ADEGUAMENTO VIABILITA' ESISTENTE VIA SPINIELLO km 11+574

CORPO STRADALE

PROFILO LONGITUDINALE

APPALTATORE: **PROGETTAZIONE**

COMMESSA: **IF1M00EZZF8 NV09A001A** SCALA: **1:500/50**

Rev.	Descrizione	Redatto	Data	Verificato	Data	Approvato	Data	Autorizzato	Data
A	EMISSIONE	[Firma]	24/11/18	[Firma]	24/11/18	[Firma]	24/11/18	[Firma]	24/11/18

File: IF1M.0.0.E.ZZ.F8.NV09.A.0.001.A.DWG n. EMB: []