



SEZIONE N: 1
DIST. PROG.: 0.00

STERRO
RIPORTO
STRATO DI BASE
STRATO DI FONDAZ
SUPER COMPATTATO
FOSSO DI GUARDIA
SCOTICO
STRATO DI USURA
BINDER
TERRENO VEGETALE

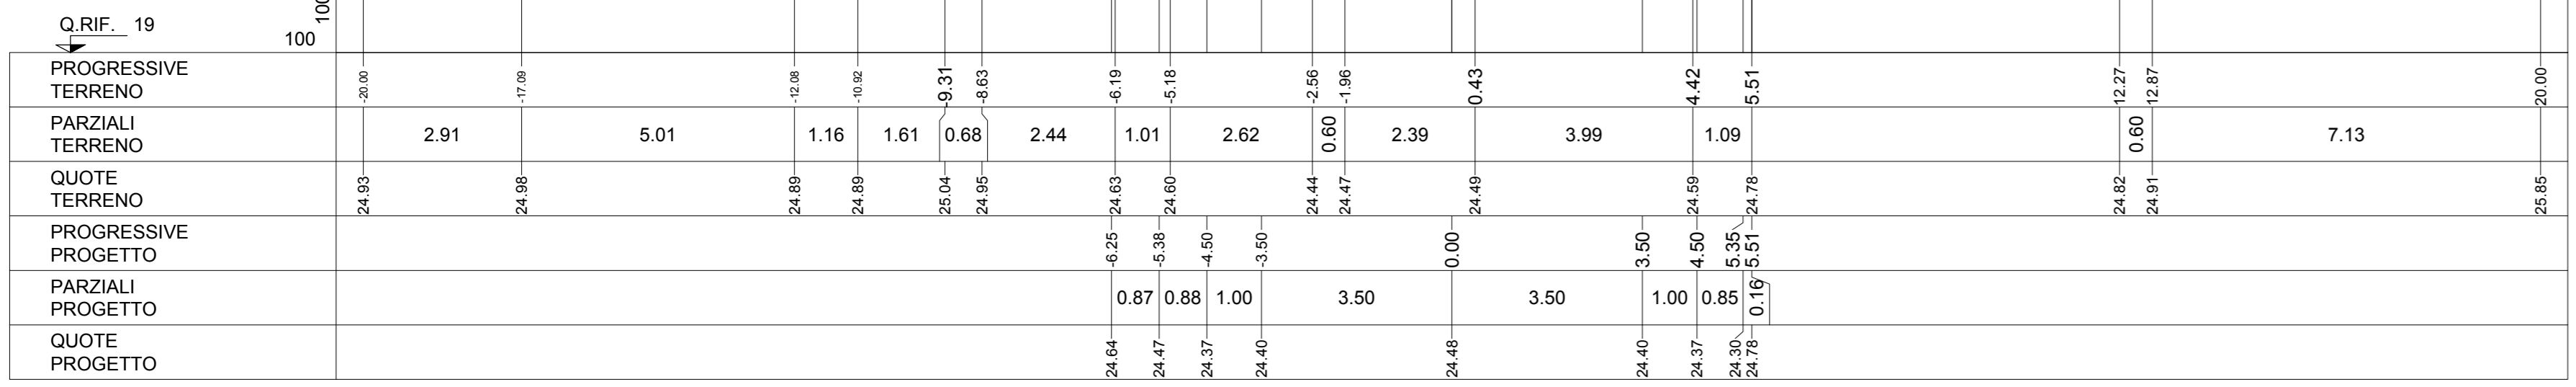


SEZIONE N: 2
DIST. PROG.: 6.63

STERRO
RIPORTO
STRATO DI BASE
STRATO DI FONDAZ
SUPER COMPATTATO
FOSSO DI GUARDIA
SCOTICO
STRATO DI USURA
BINDER
TERRENO VEGETALE

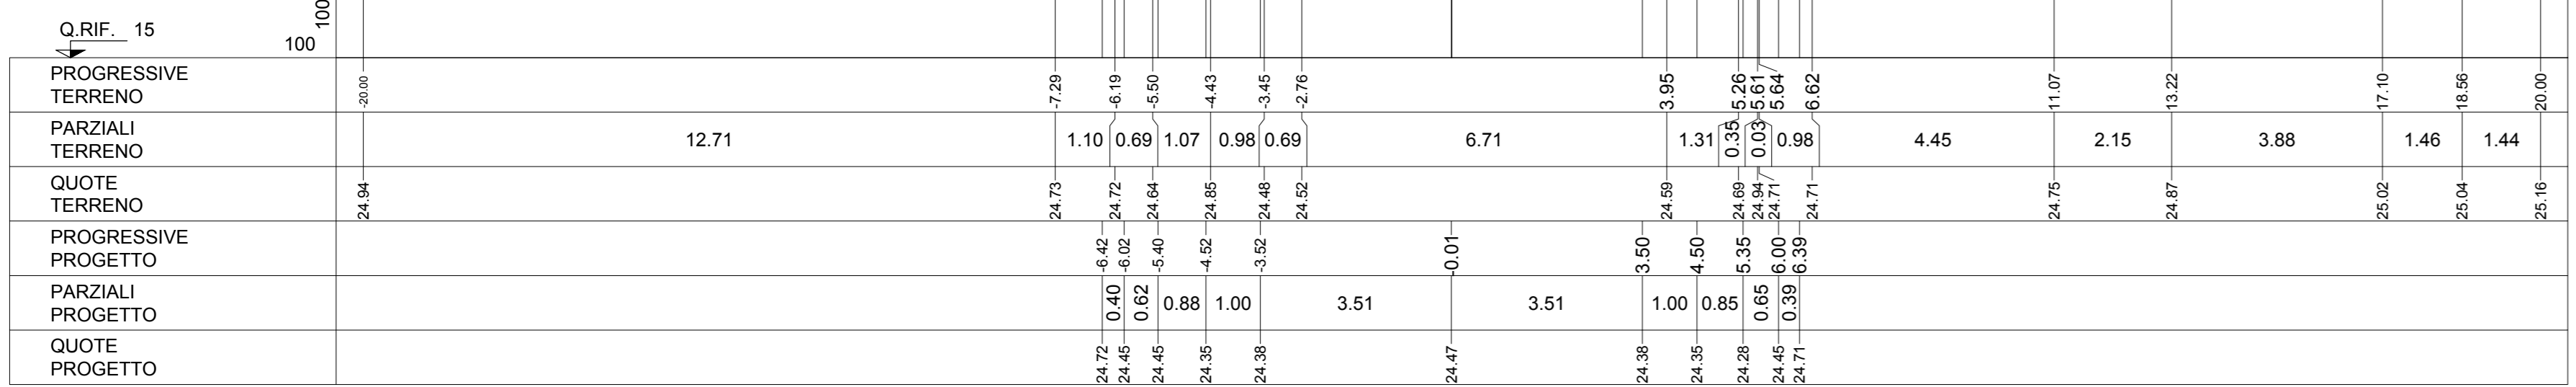


SEZIONE N: 3
DIST. PROG.: 25.00

STERRO
RIPORTO
STRATO DI BASE
STRATO DI FONDAZ
SUPER COMPATTATO
FOSSO DI GUARDIA
SCOTICO
STRATO DI USURA
BINDER
TERRENO VEGETALE

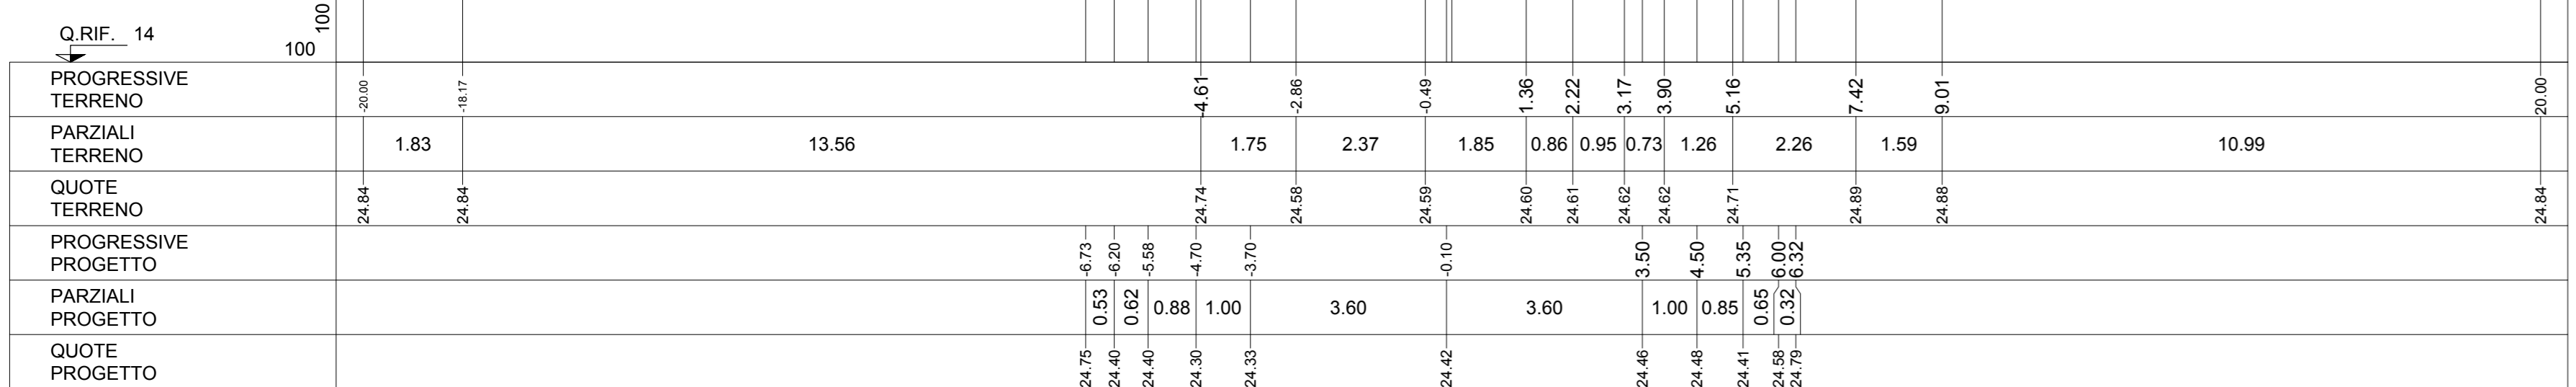


SEZIONE N: 4
DIST. PROG.: 52.13

STERRO
RIPORTO
STRATO DI BASE
STRATO DI FONDAZ
SUPER COMPATTATO
FOSSO DI GUARDIA
SCOTICO
STRATO DI USURA
BINDER
TERRENO VEGETALE

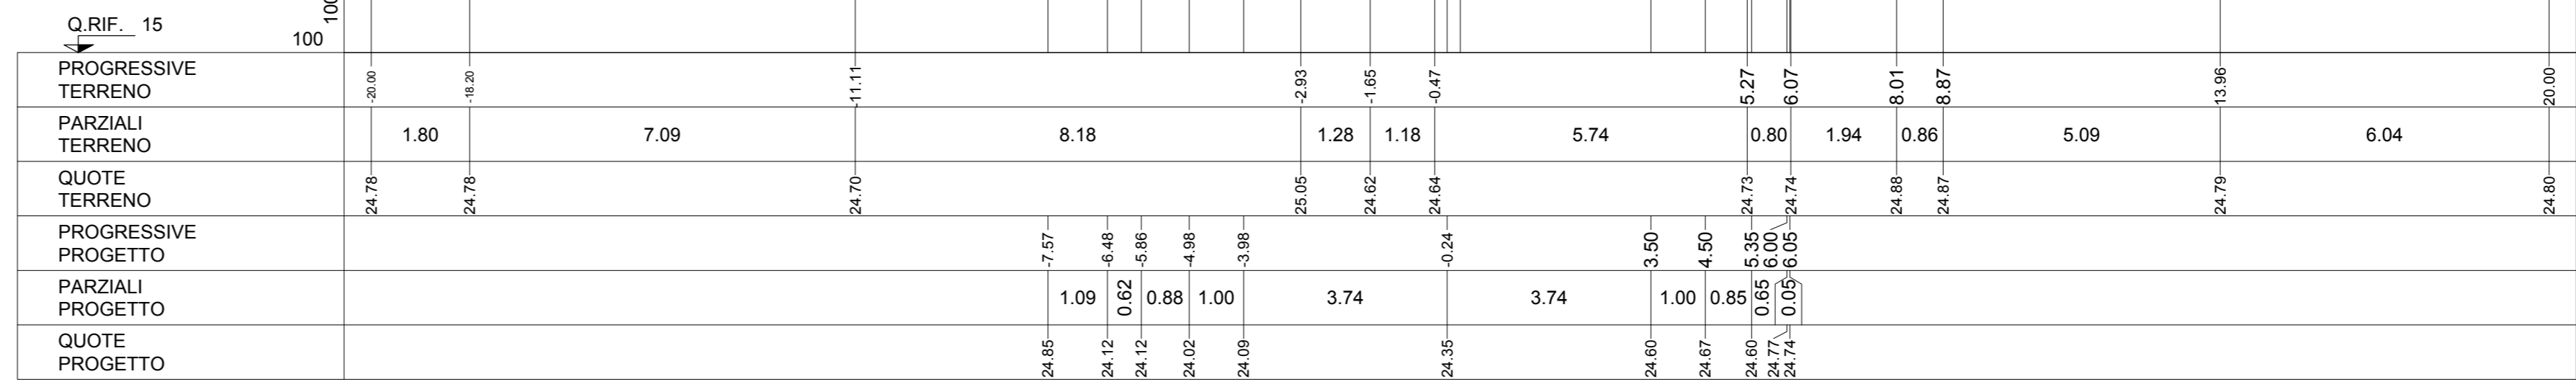


SEZIONE N: 5
DIST. PROG.: 65.80

STERRO
RIPORTO
STRATO DI BASE
STRATO DI FONDAZ
SUPER COMPATTATO
FOSSO DI GUARDIA
SCOTICO
STRATO DI USURA
BINDER
TERRENO VEGETALE

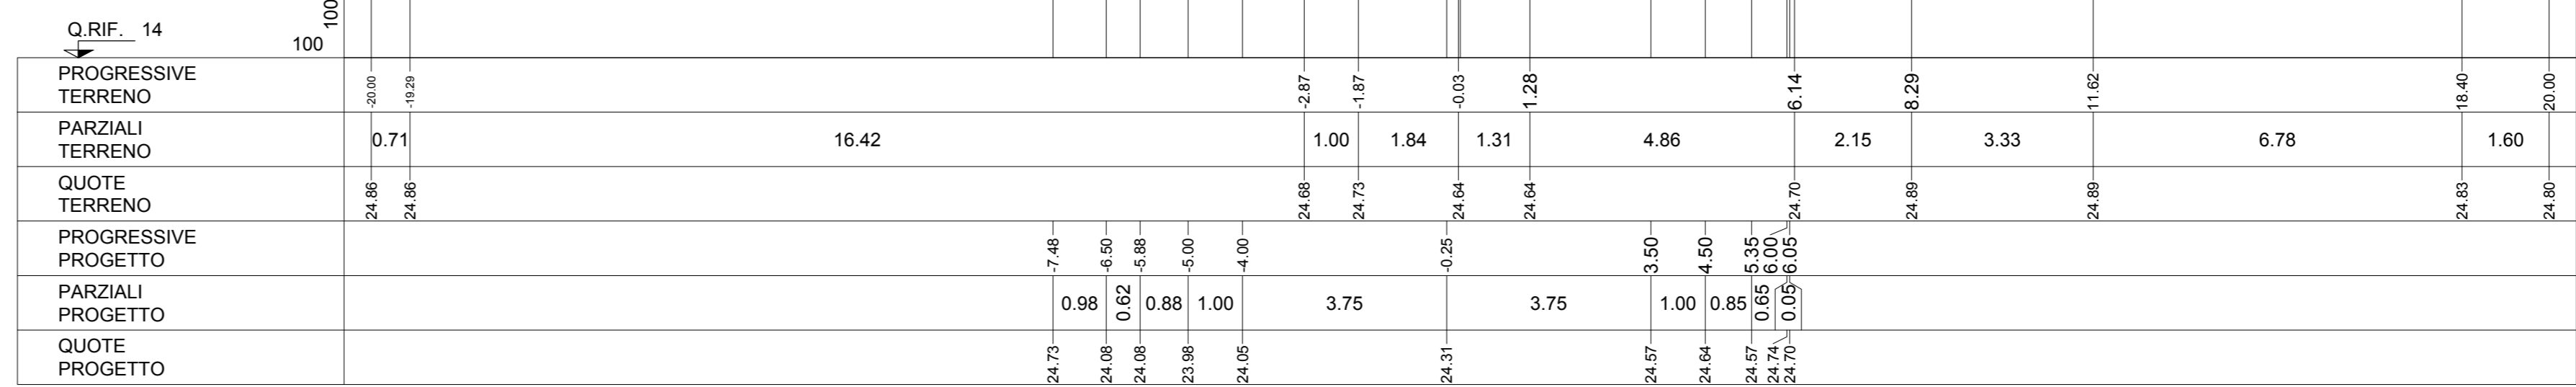

SEZIONE N: 6
DIST. PROG.: 79.47

STERRO
RIPORTO
STRATO DI BASE
STRATO DI FONDAZ
SUPER COMPATTATO
FOSSO DI GUARDIA
SCOTICO
STRATO DI USURA
BINDER
TERRENO VEGETALE

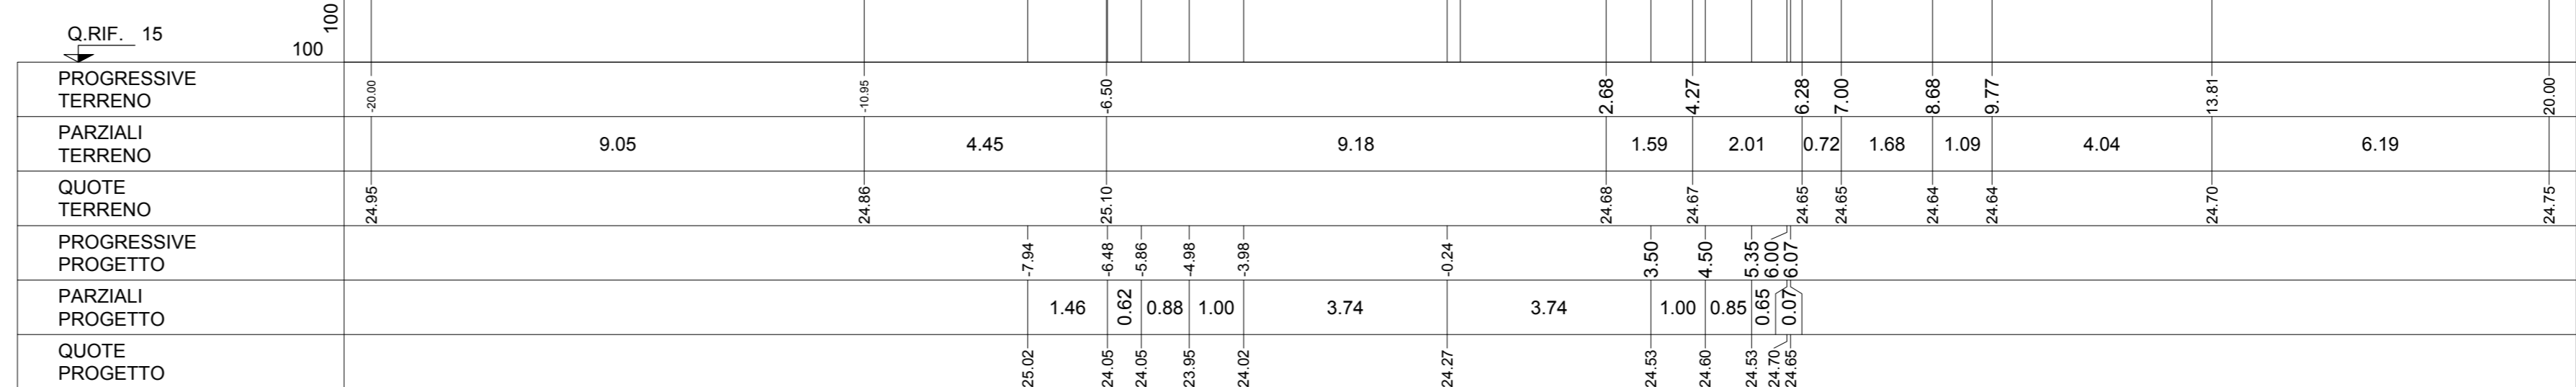

COMMITTENTE: **RFI** RETE FERROVIARIA ITALIANA - GRUPPO FERROVIE DELLO STATO ITALIANO

DIREZIONE LAVORI: **ITALFERR** GRUPPO FERROVIE DELLO STATO ITALIANO

APPALTATORE: **salini impregilo** / **ASTALDI**

PROGETTAZIONE: **SYSTRA** / **SOTECNI** / **rocksoil**

PROGETTO ESECUTIVO

LINEA FERROVIARIA NAPOLI - BARI, TRATTA NAPOLI-CANCELLO, IN VARIANTE TRA LE PK 0+000 E PK 15+585, INCLUSE LE OPERE ACCESSORIE, NELL'AMBITO DEGLI INTERVENTI DI CUI AL D.L. 133/2014, CONVERTITO IN LEGGE 164 / 2014

DISEGNO: NV - NUOVA VIABILITA' NV09 - ADEGUAMENTO VIABILITA' ESISTENTE VIA SPINIELLO KM 11+574 CORPO STRADALE SEZIONI TRASVERSALI - TAV 1

Rev.	Descrizione	Redatto	Data	Verificato	Data	Approvato	Data	Autorizzato	Data
A	EMBOIONE								

File: IF IM 0.0.E.ZZ.WA.NV.09.A.0.001-A.DWG