




STERRO
STRATO DI BASE
STRATO DI FONDAZ
SUPER COMPATTATO
FOSSO DI GUARDIA
SCOTICO
STRATO DI USURA
BINER
TERRENO VEGETALE

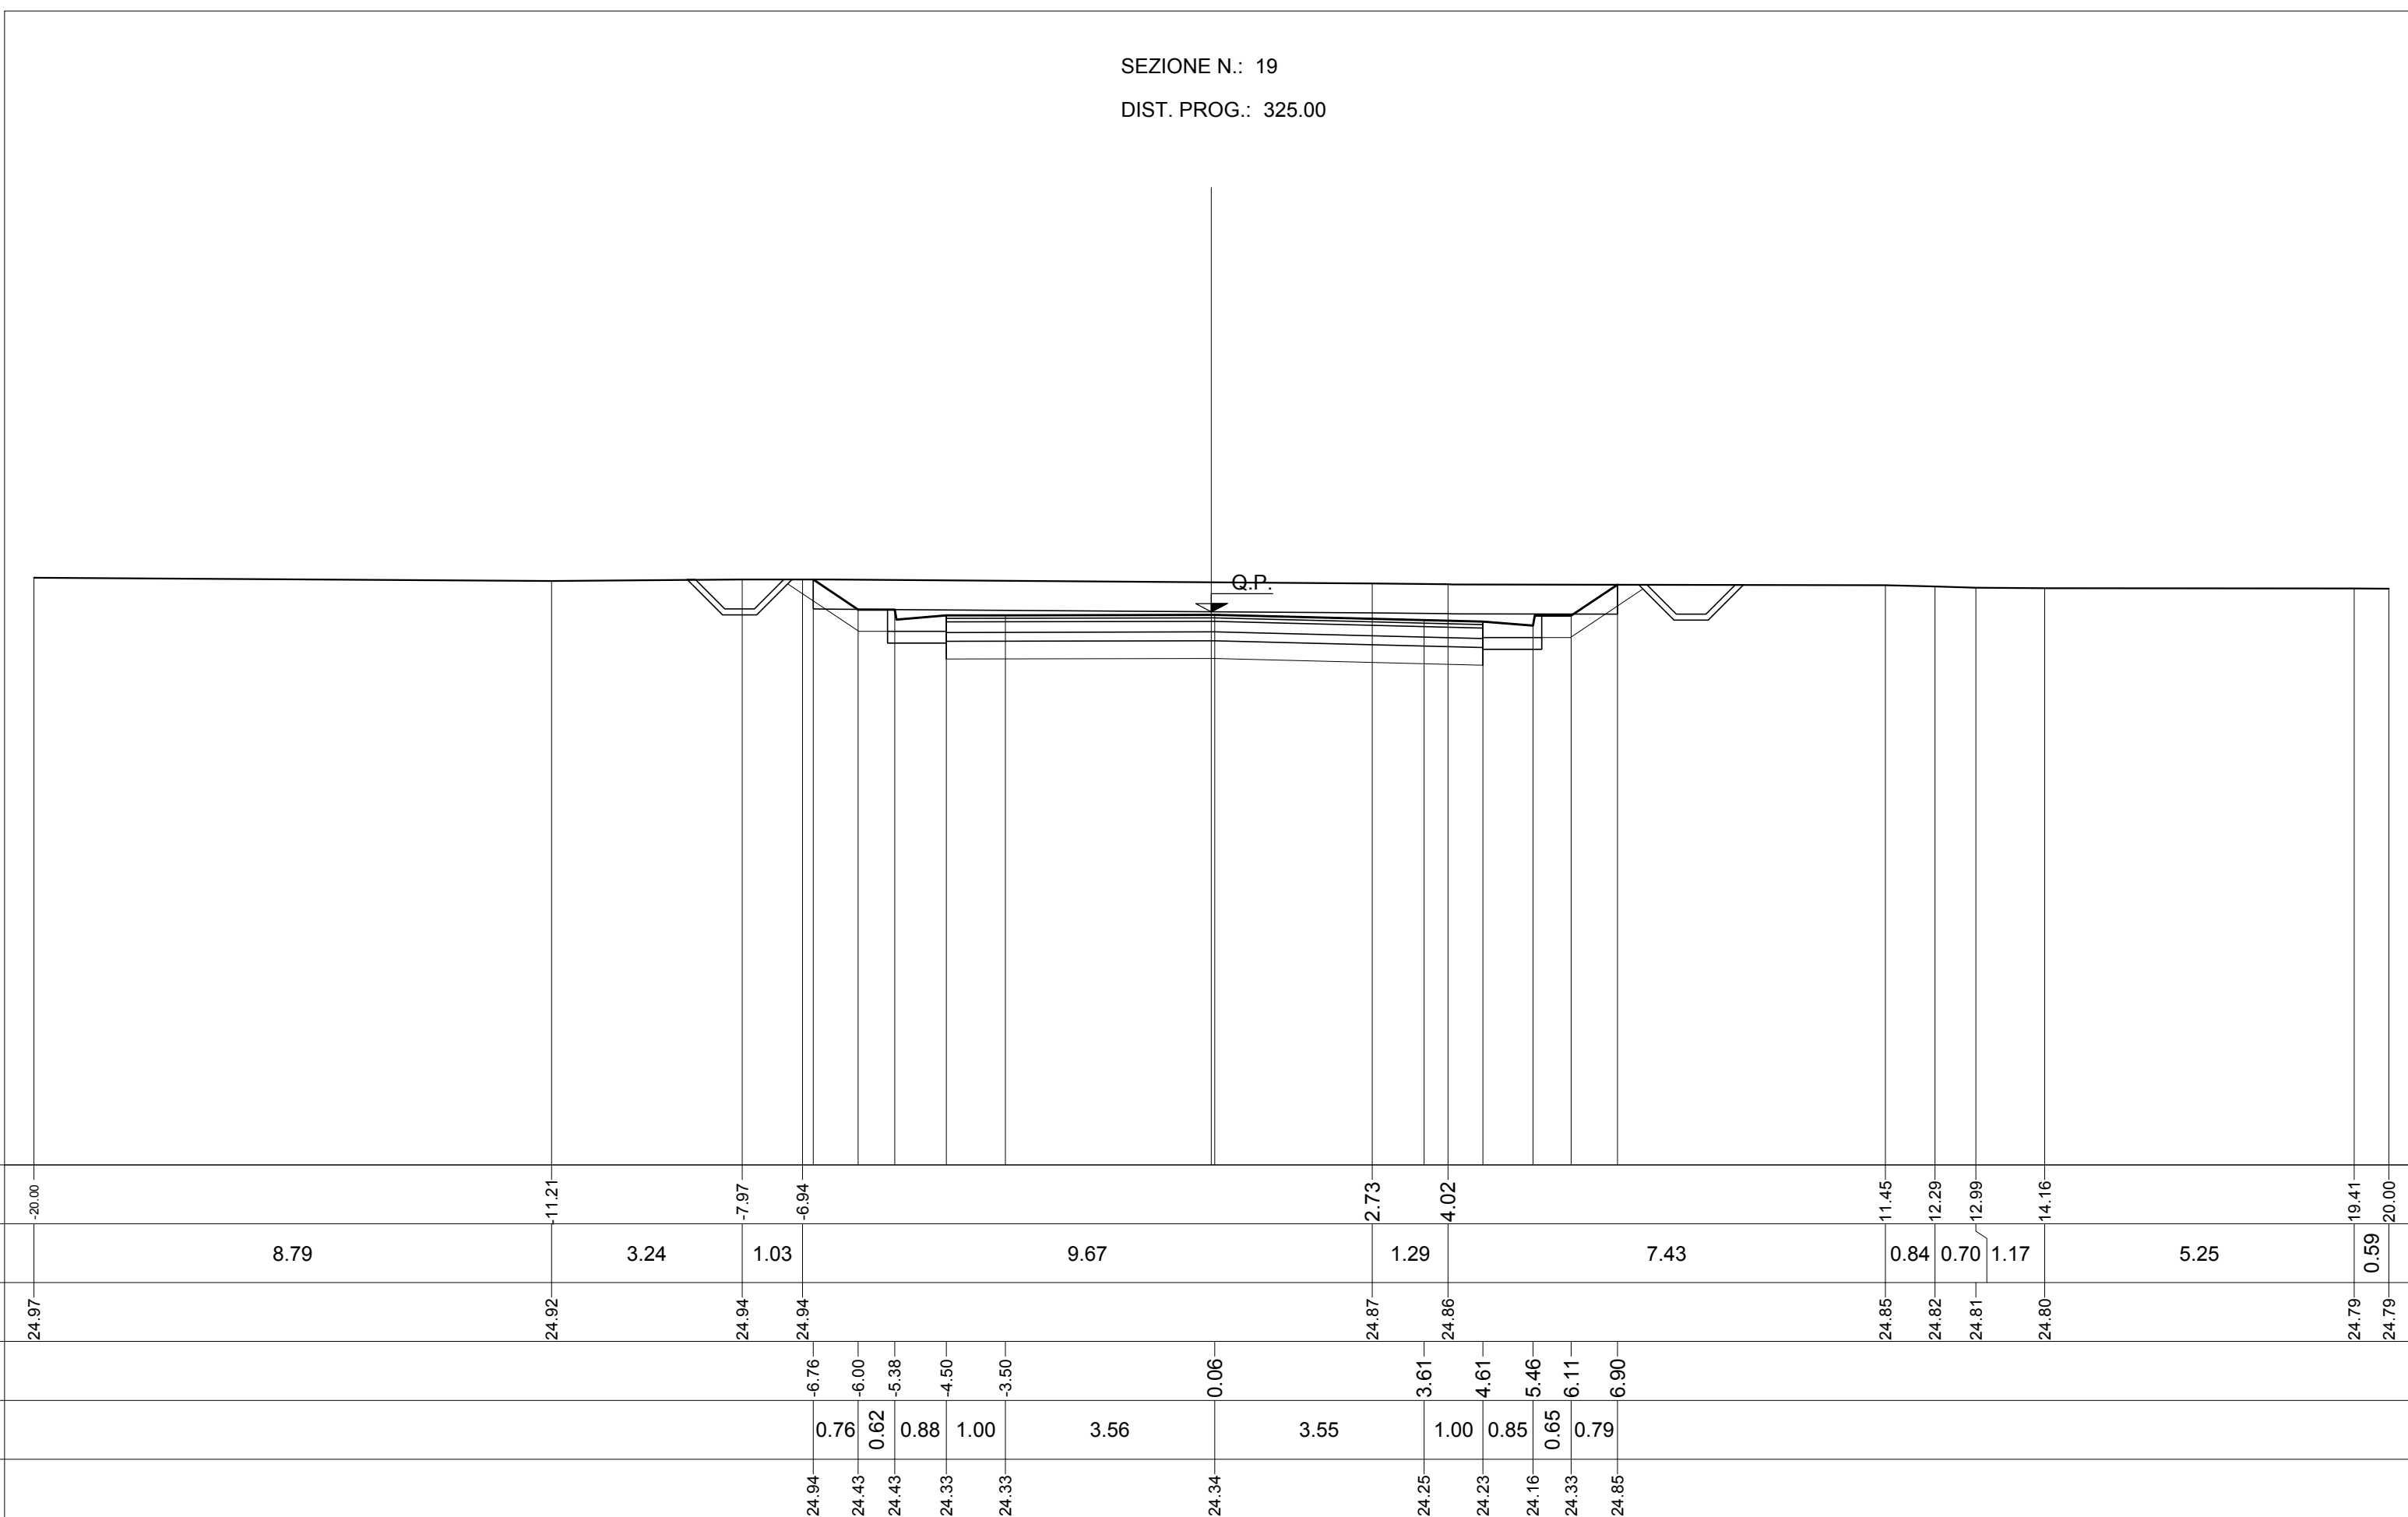


STERRO
STRATO DI BASE
STRATO DI FONDAZ
SUPER COMPATTATO
FOSSO DI GUARDIA
SCOTICO
STRATO DI USURA
BINER
TERRENO VEGETALE

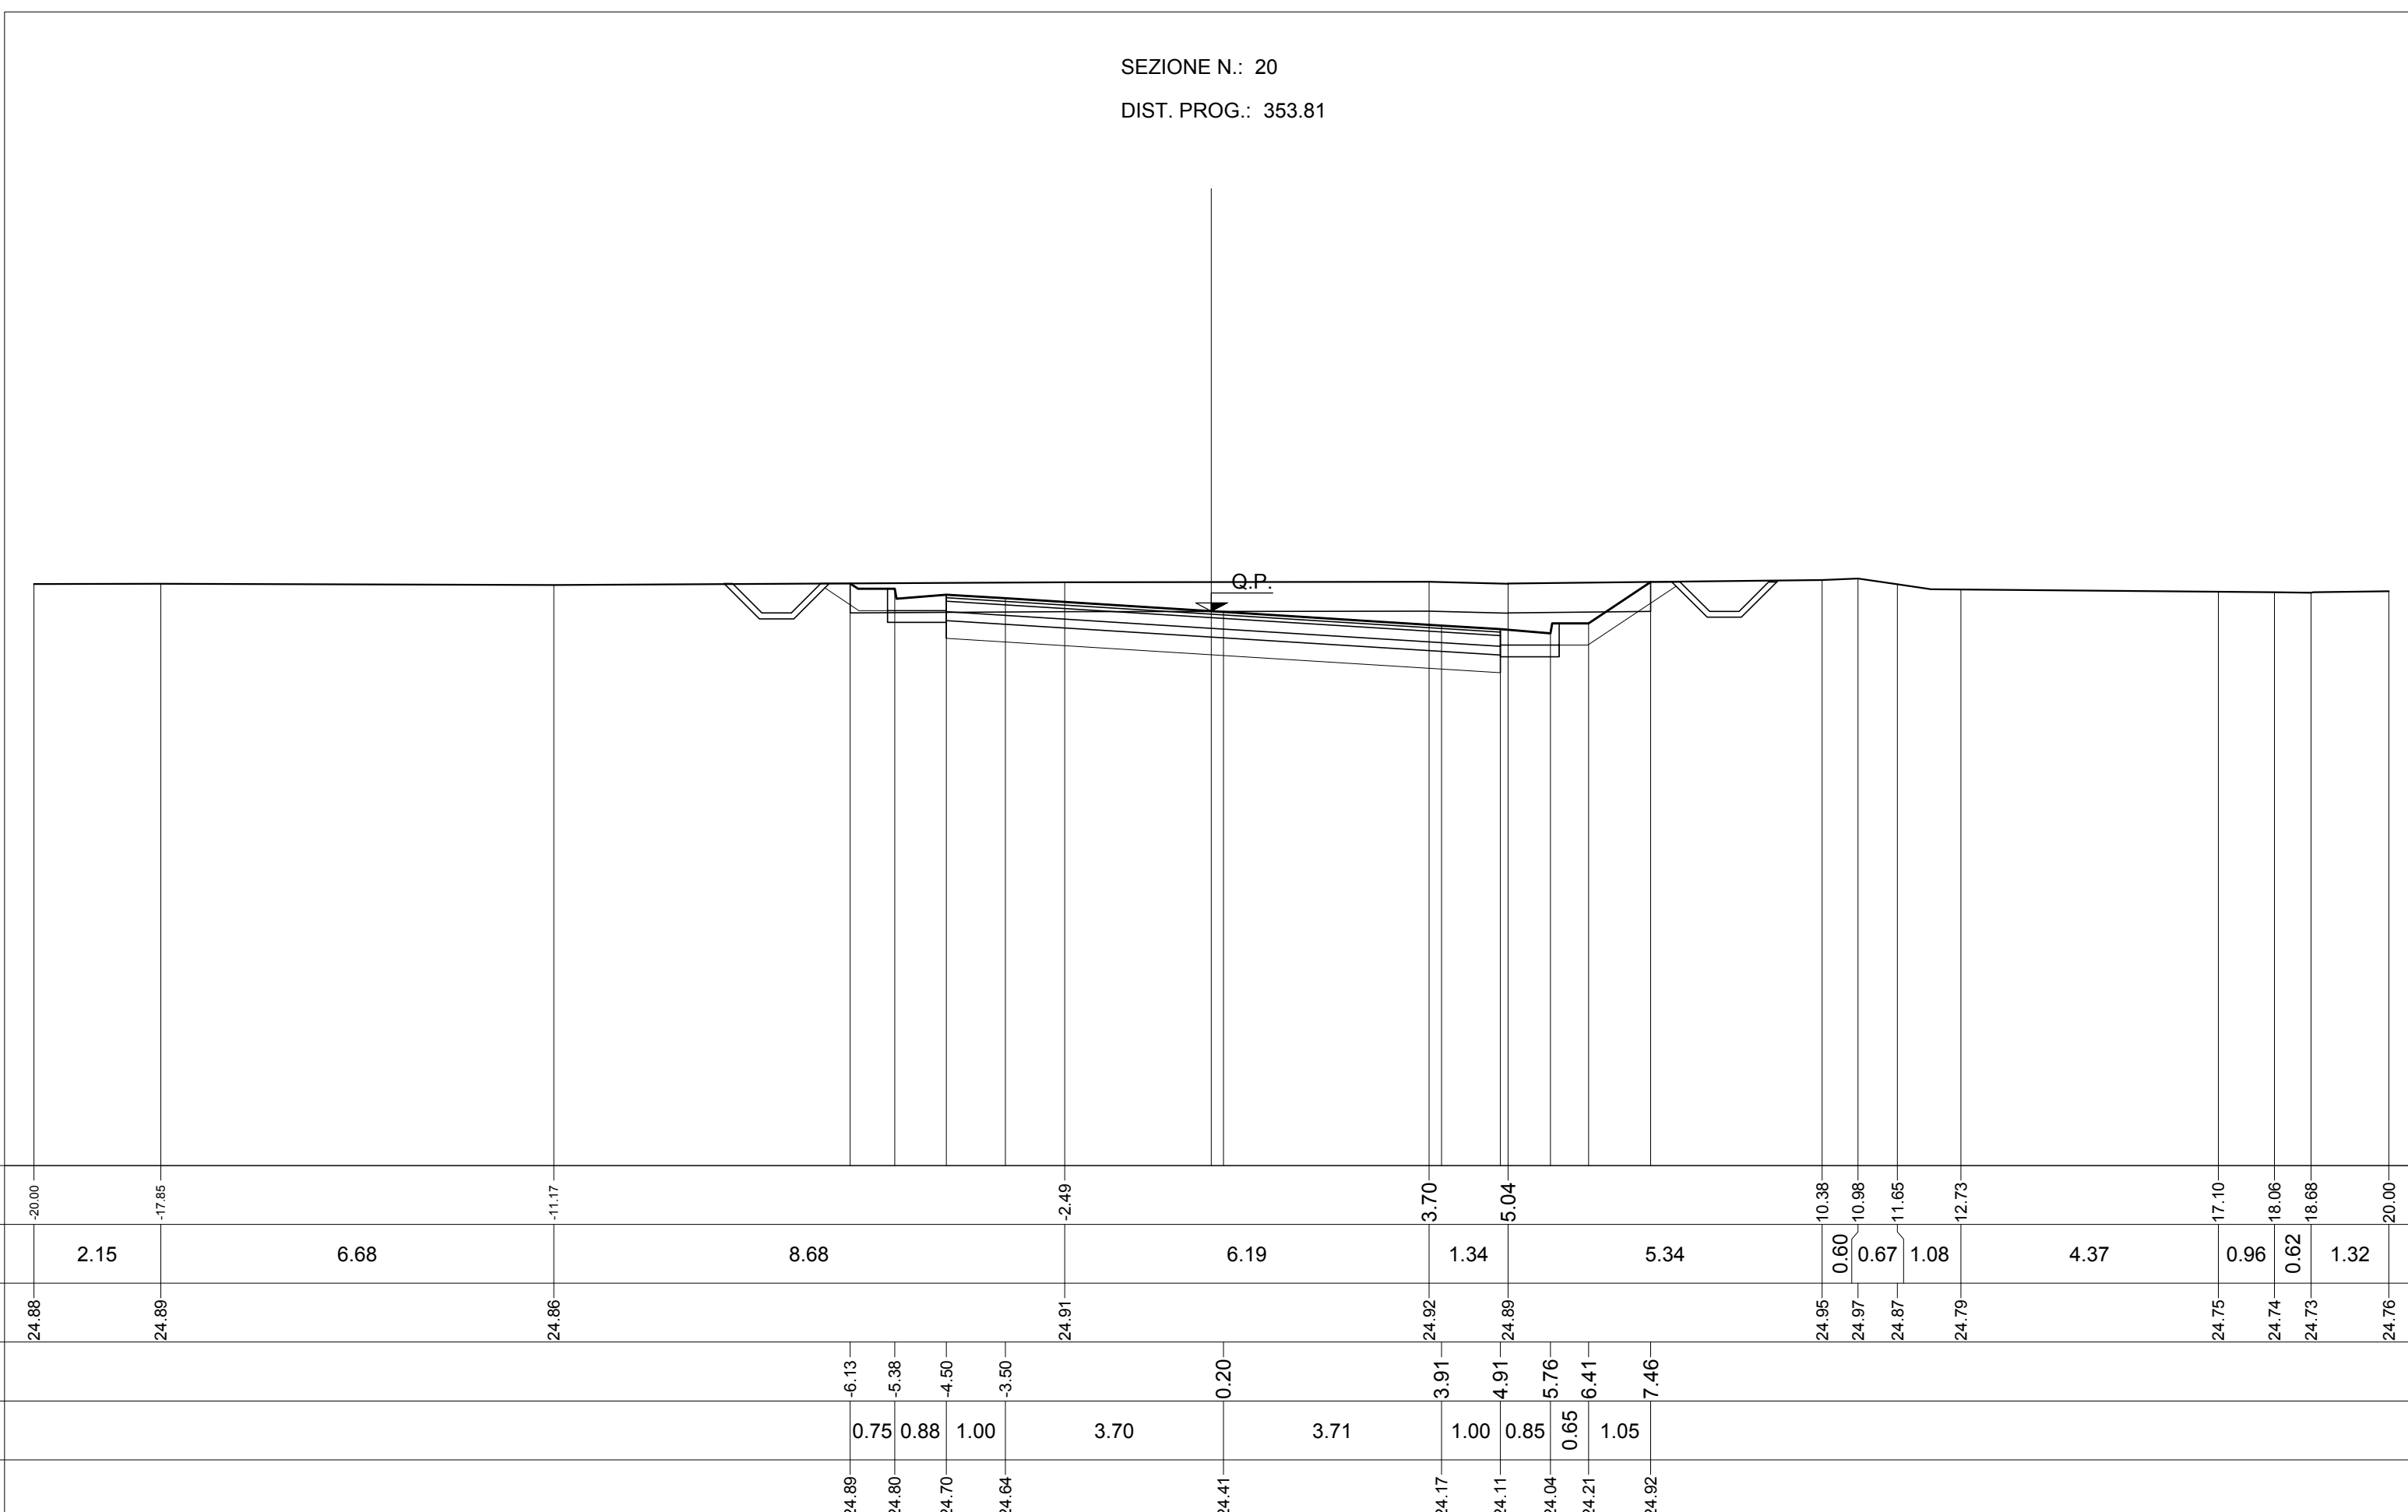


STERRO
STRATO DI BASE
STRATO DI FONDAZ
SUPER COMPATTATO
FOSSO DI GUARDIA
SCOTICO
STRATO DI USURA
BINER
TERRENO VEGETALE

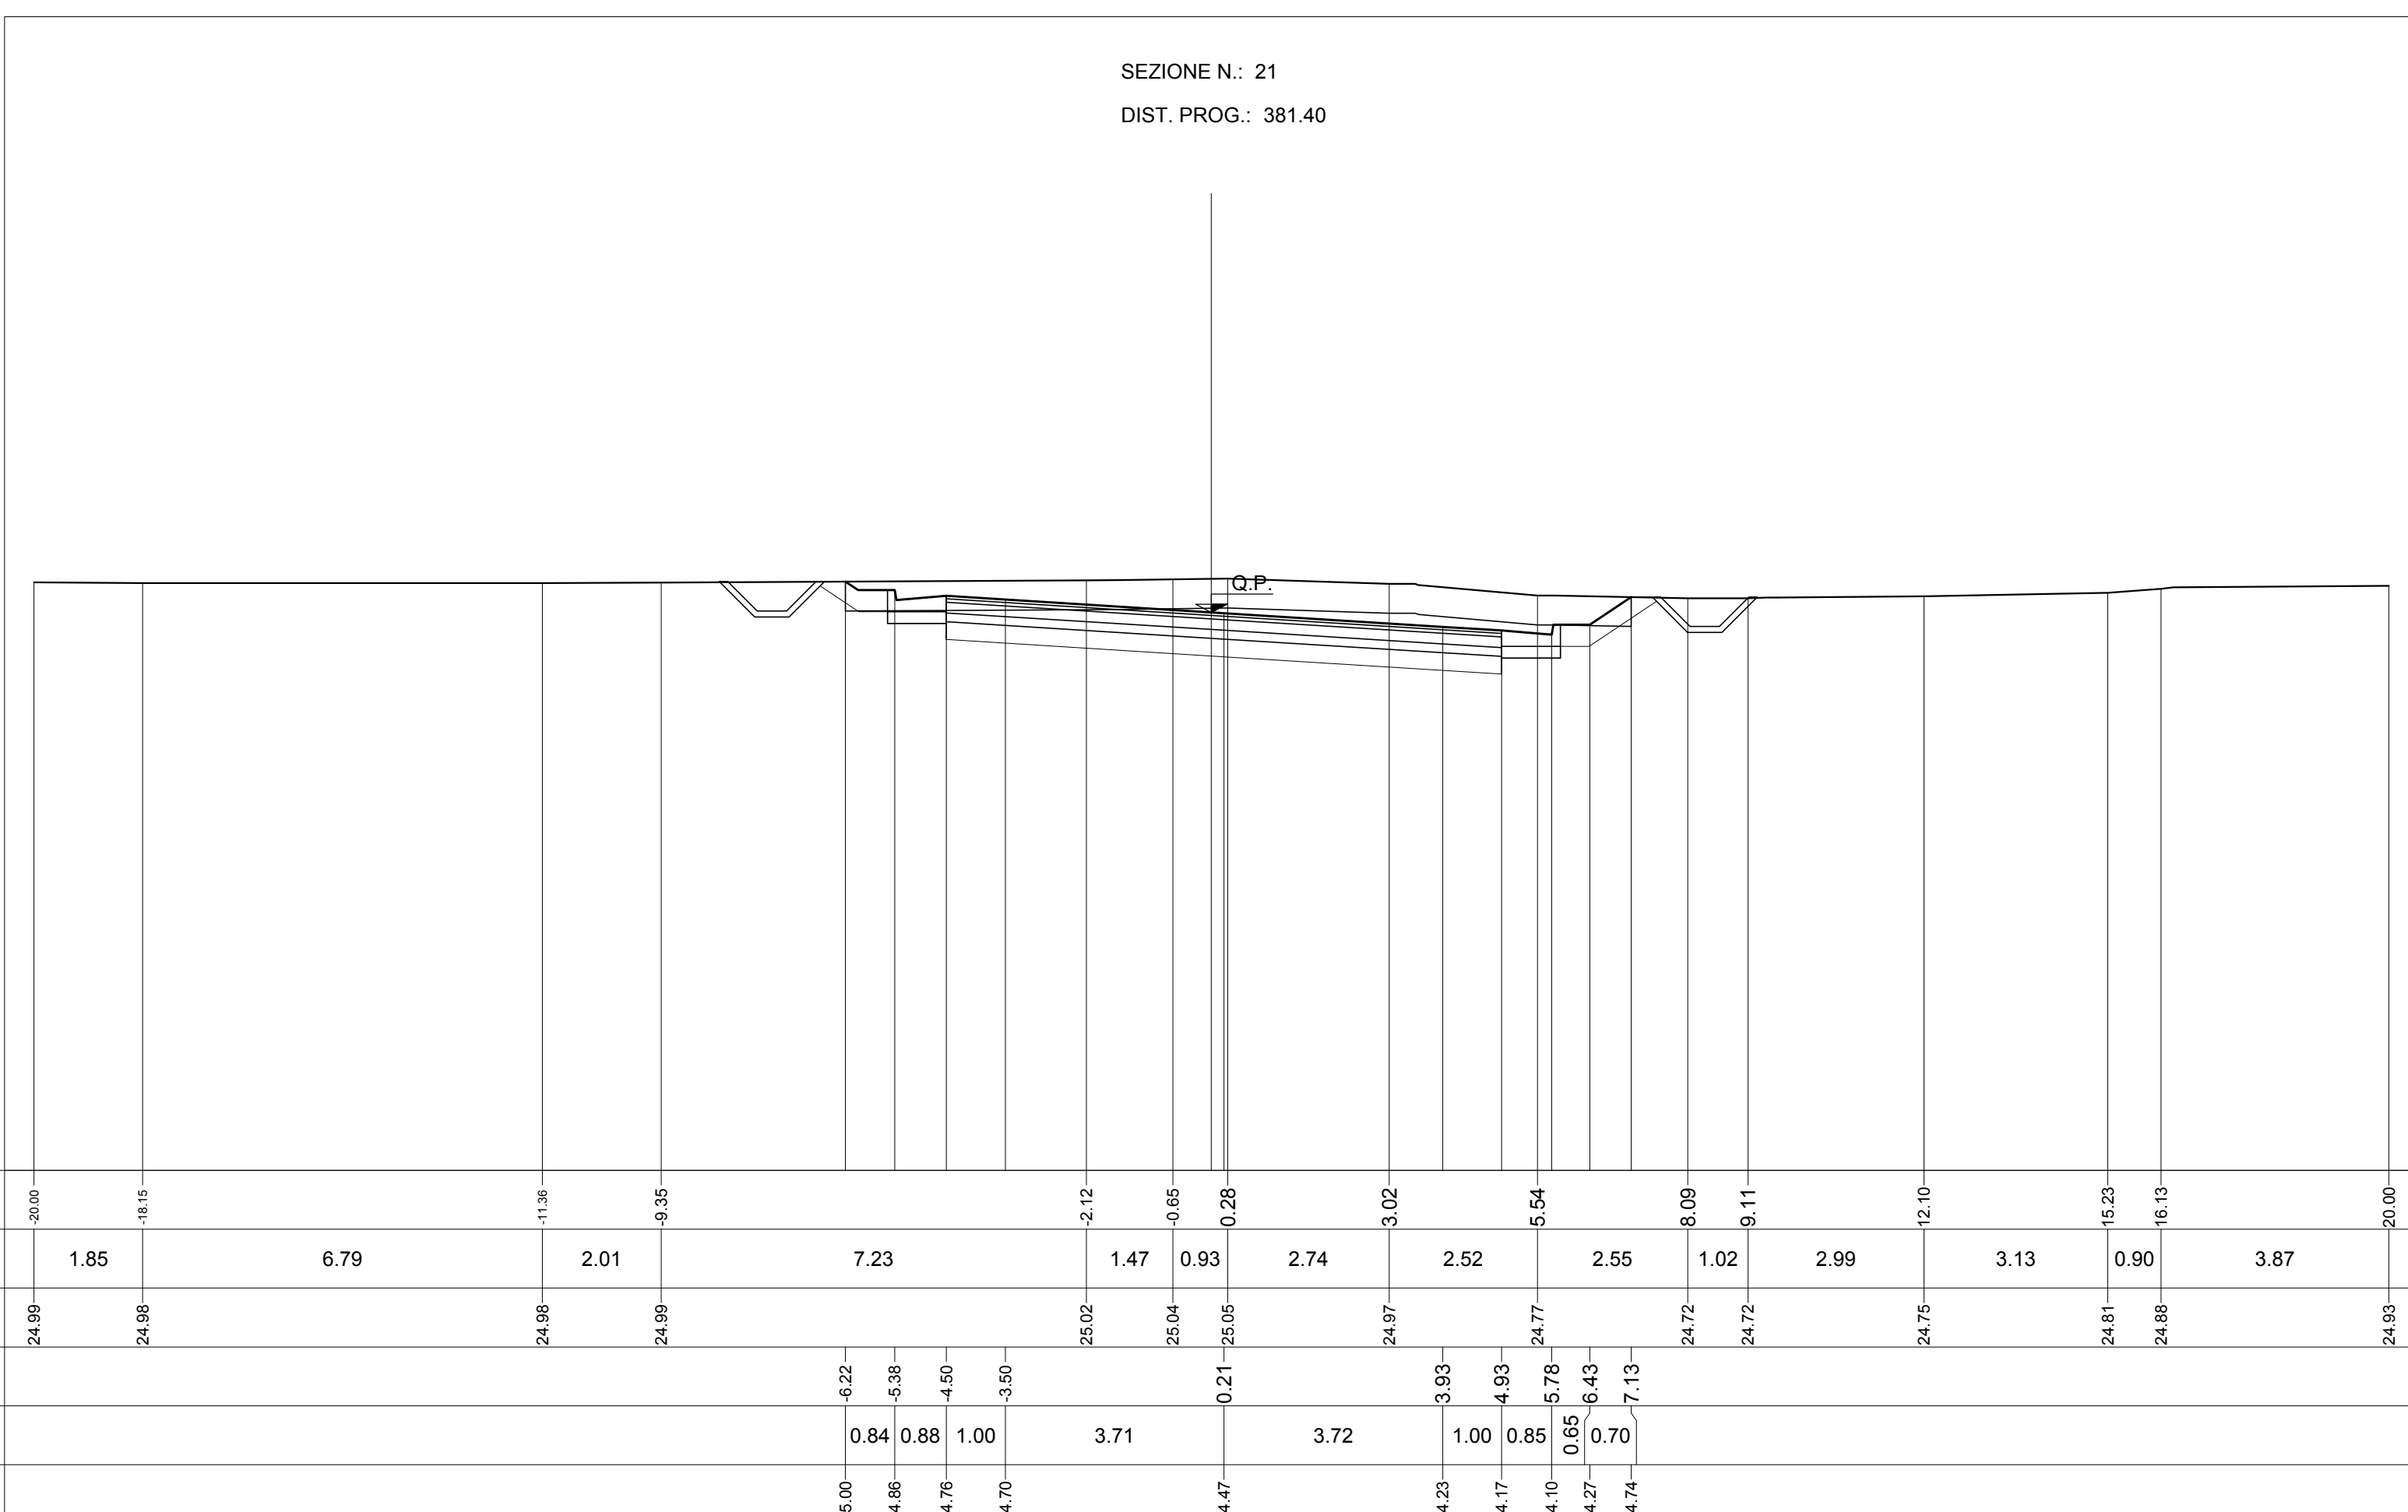



STERRO
STRATO DI BASE
STRATO DI FONDAZ
SUPER COMPATTATO
FOSSO DI GUARDIA
SCOTICO
STRATO DI USURA
BINER
TERRENO VEGETALE

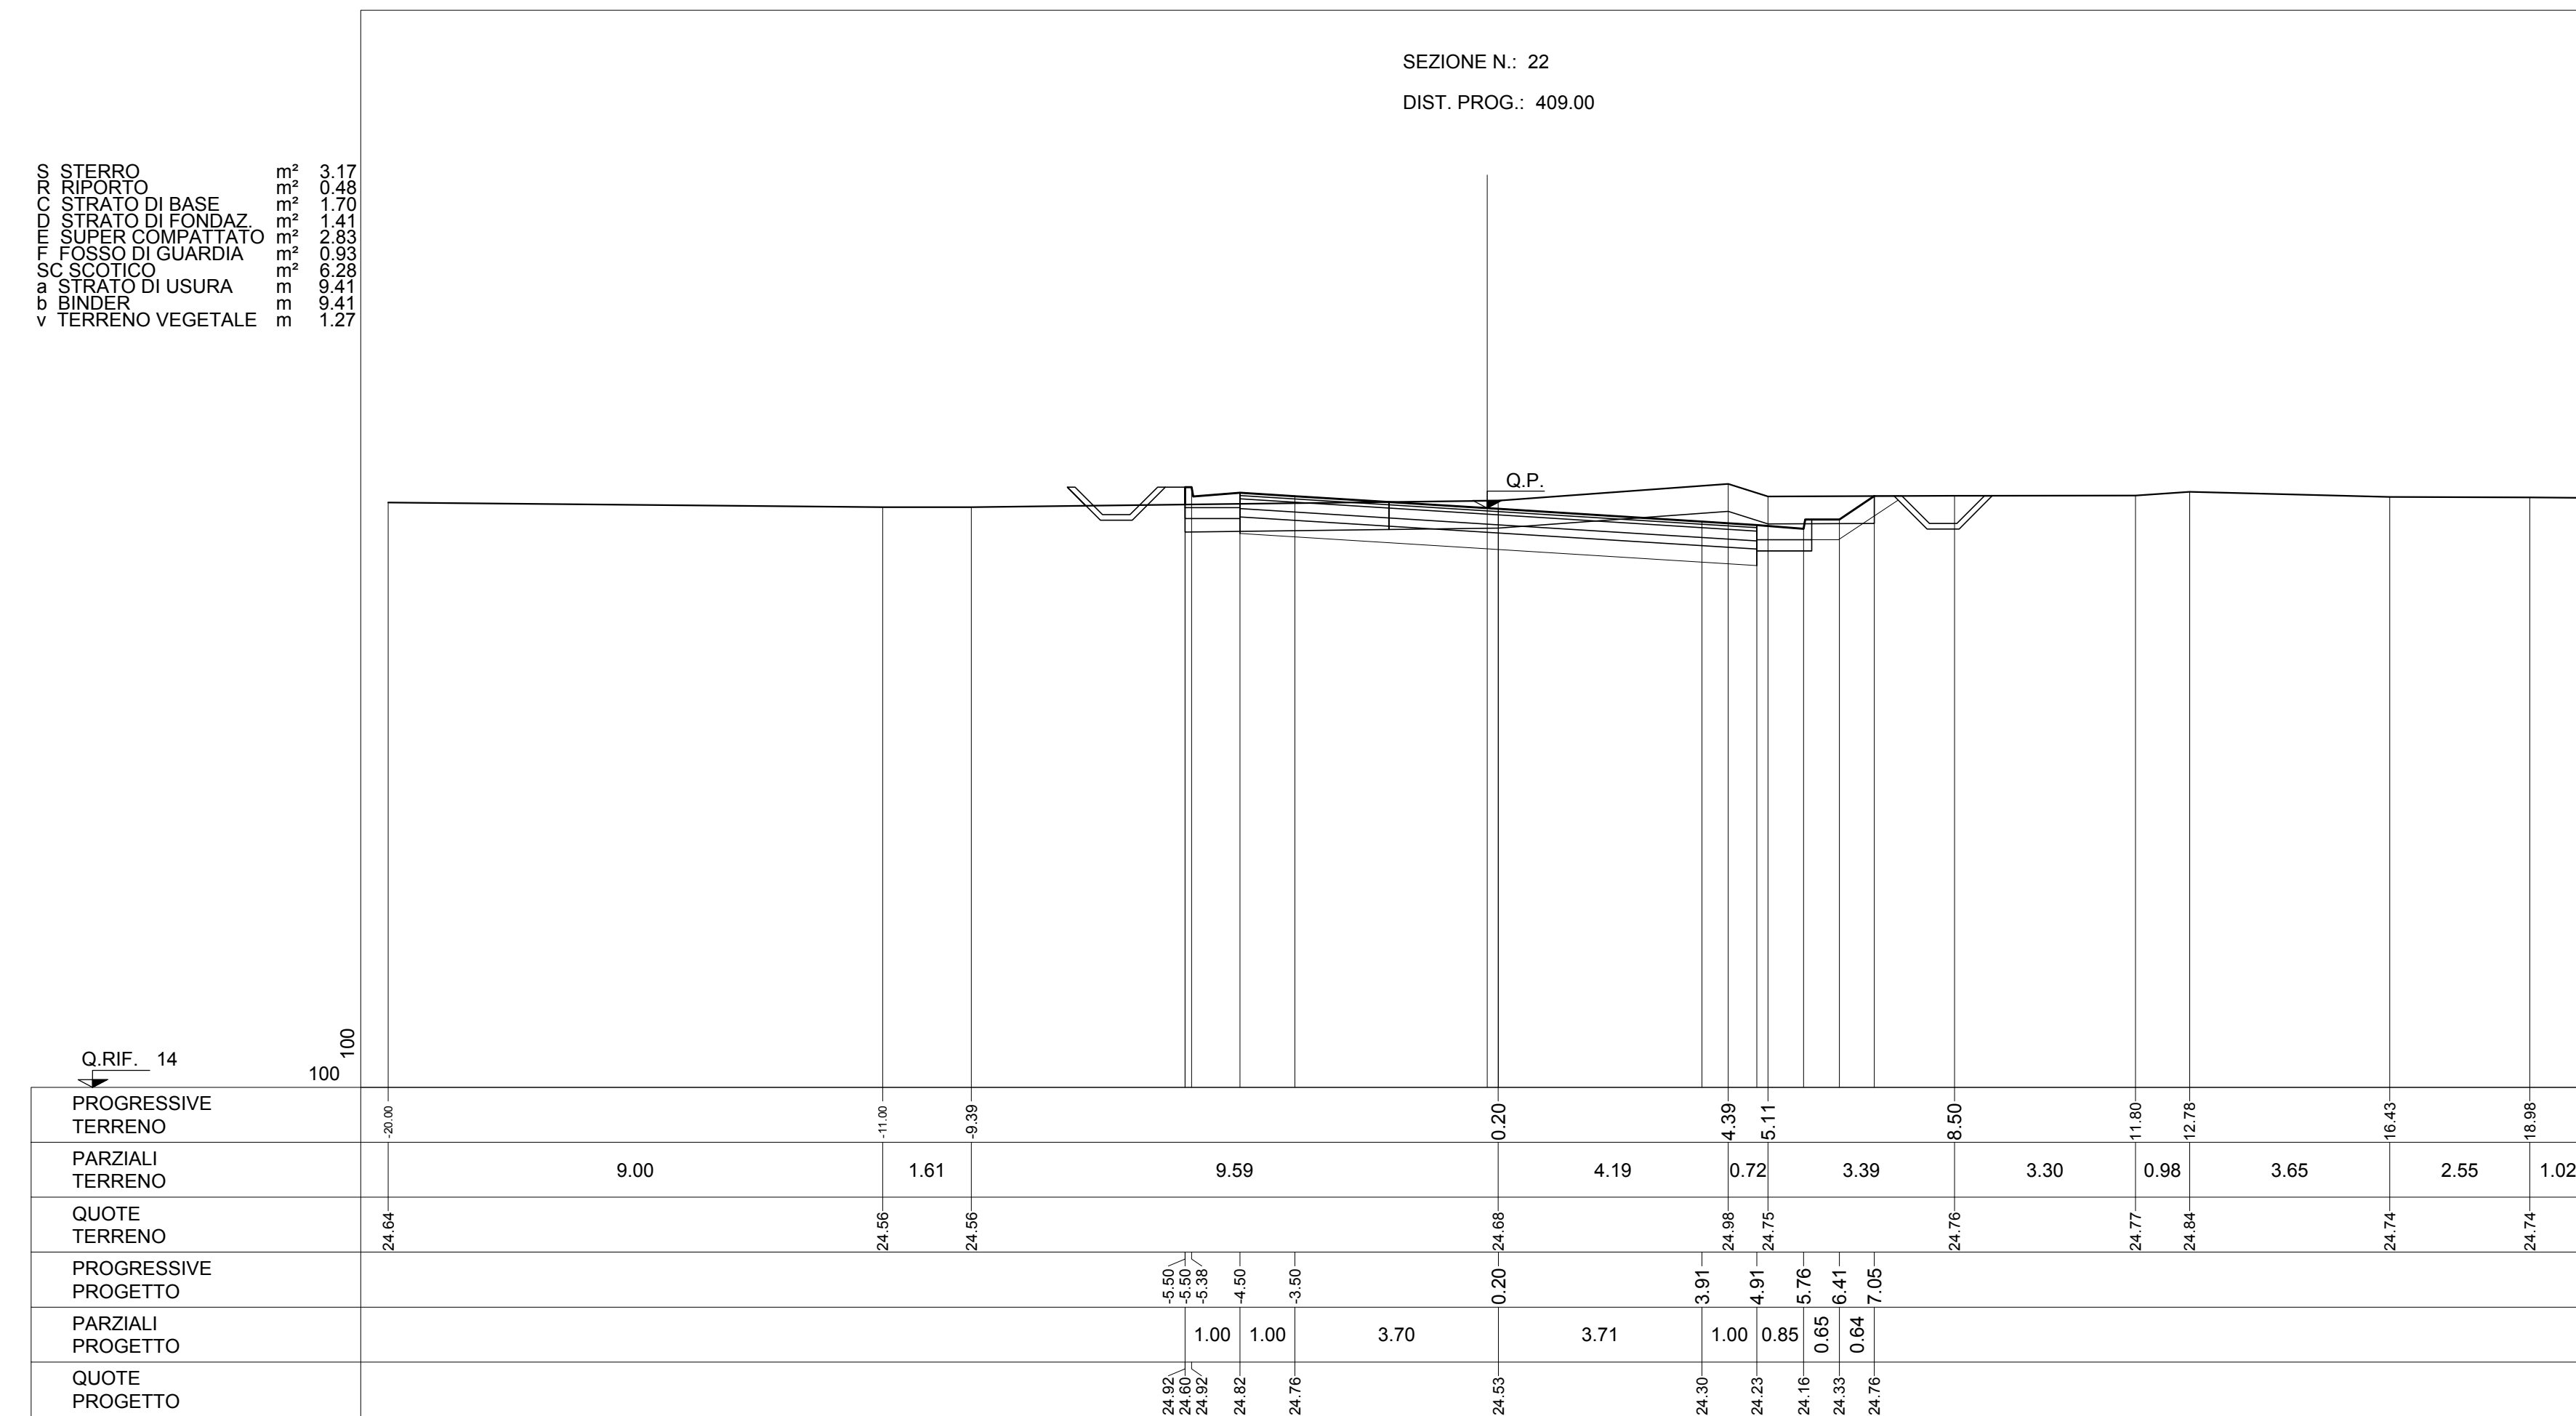

STERRO
STRATO DI BASE
STRATO DI FONDAZ
SUPER COMPATTATO
FOSSO DI GUARDIA
SCOTICO
STRATO DI USURA
BINER
TERRENO VEGETALE

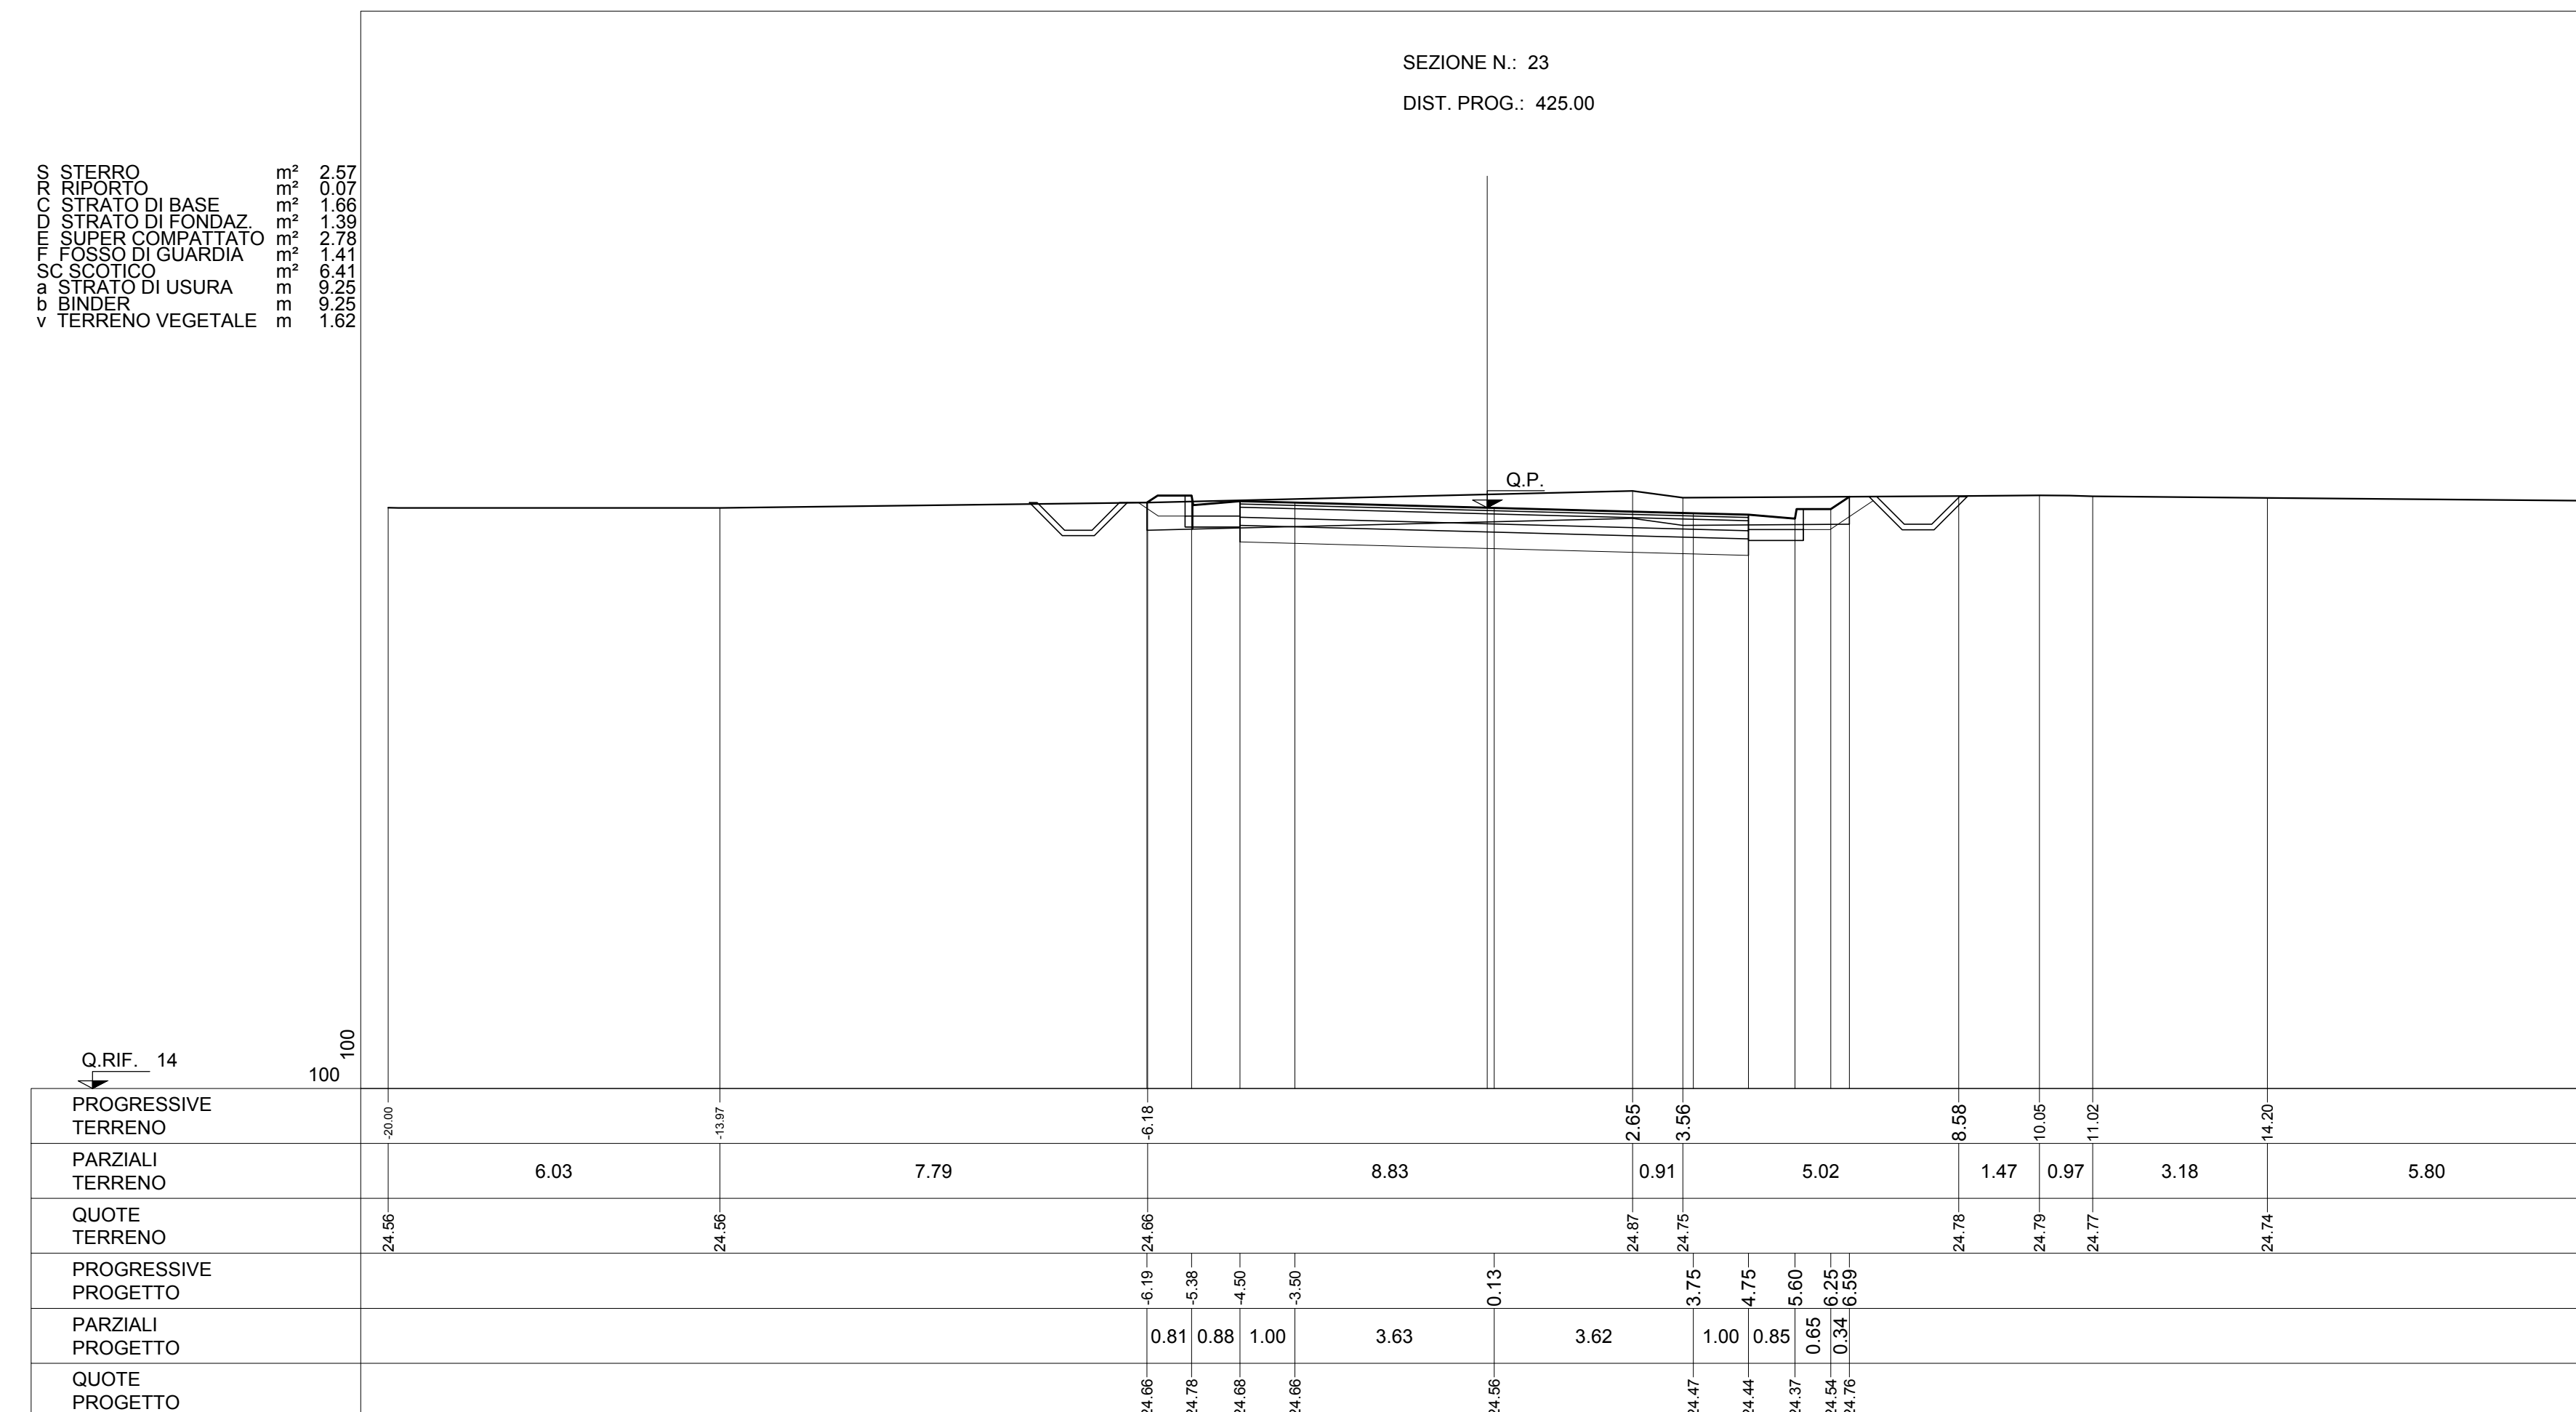

STERRO
STRATO DI BASE
STRATO DI FONDAZ
SUPER COMPATTATO
FOSSO DI GUARDIA
SCOTICO
STRATO DI USURA
BINER
TERRENO VEGETALE

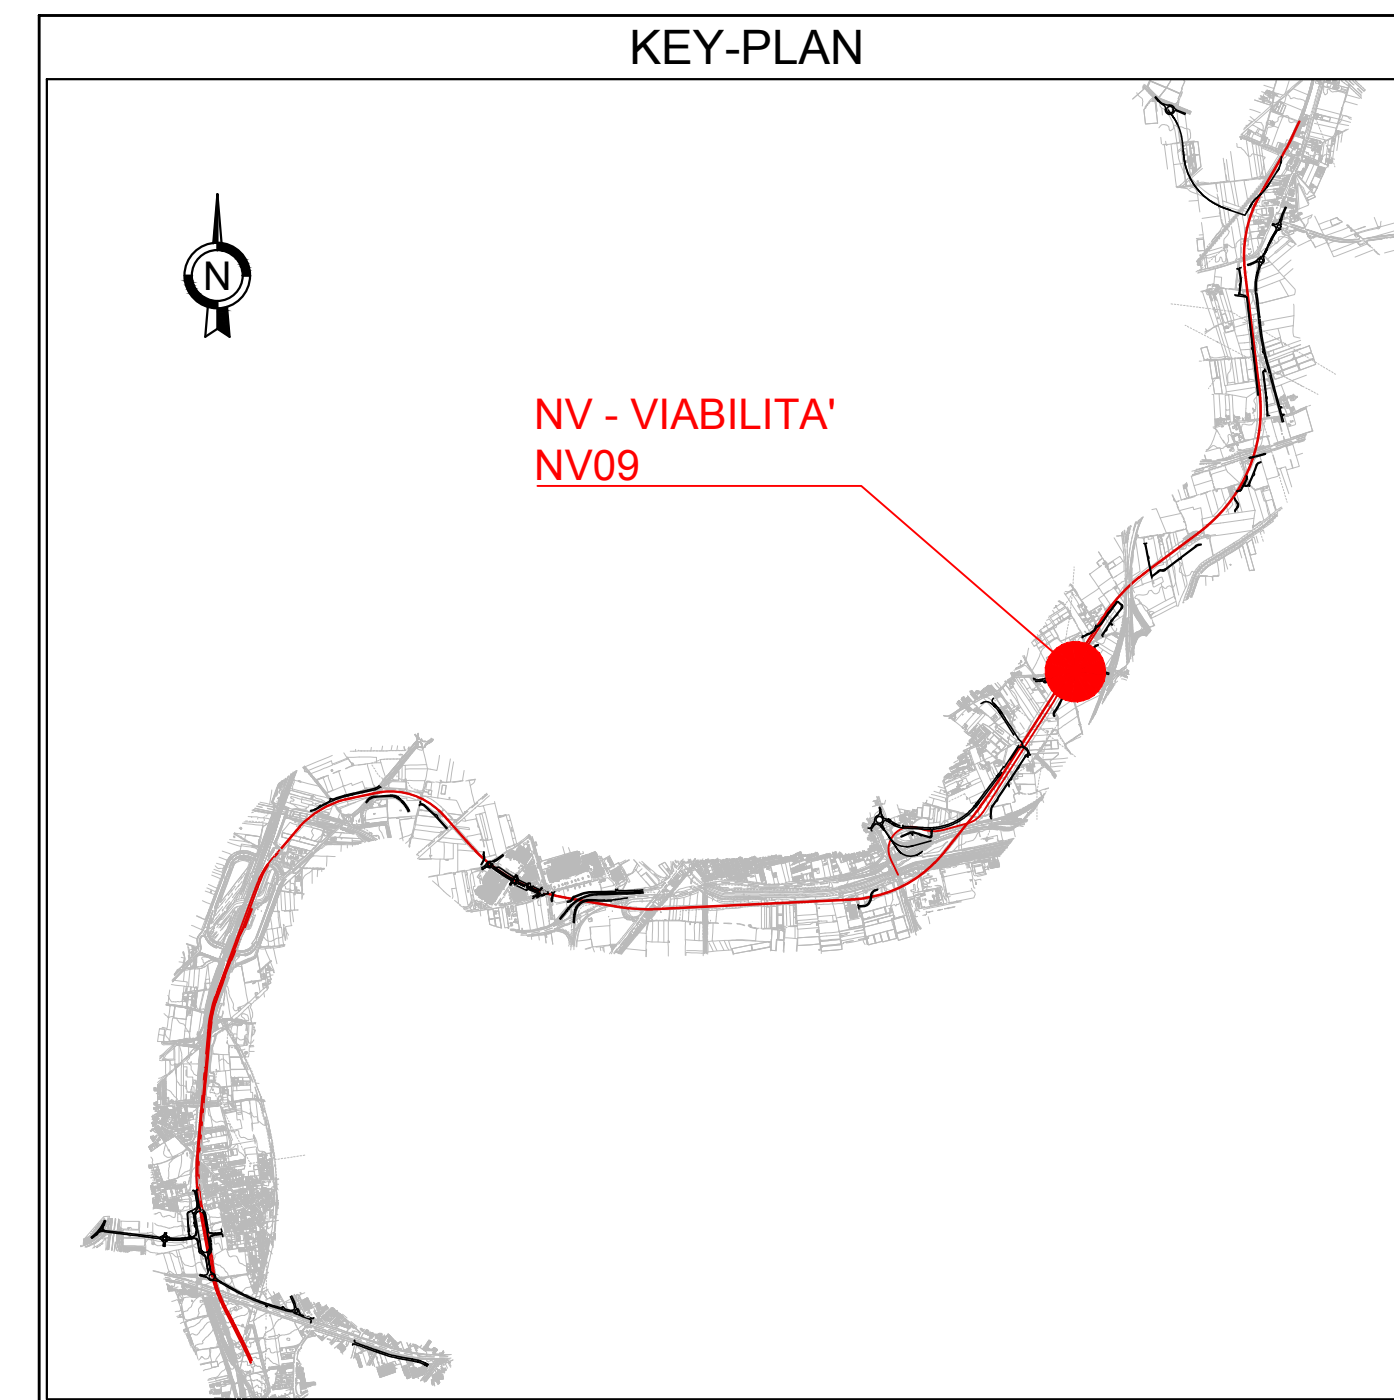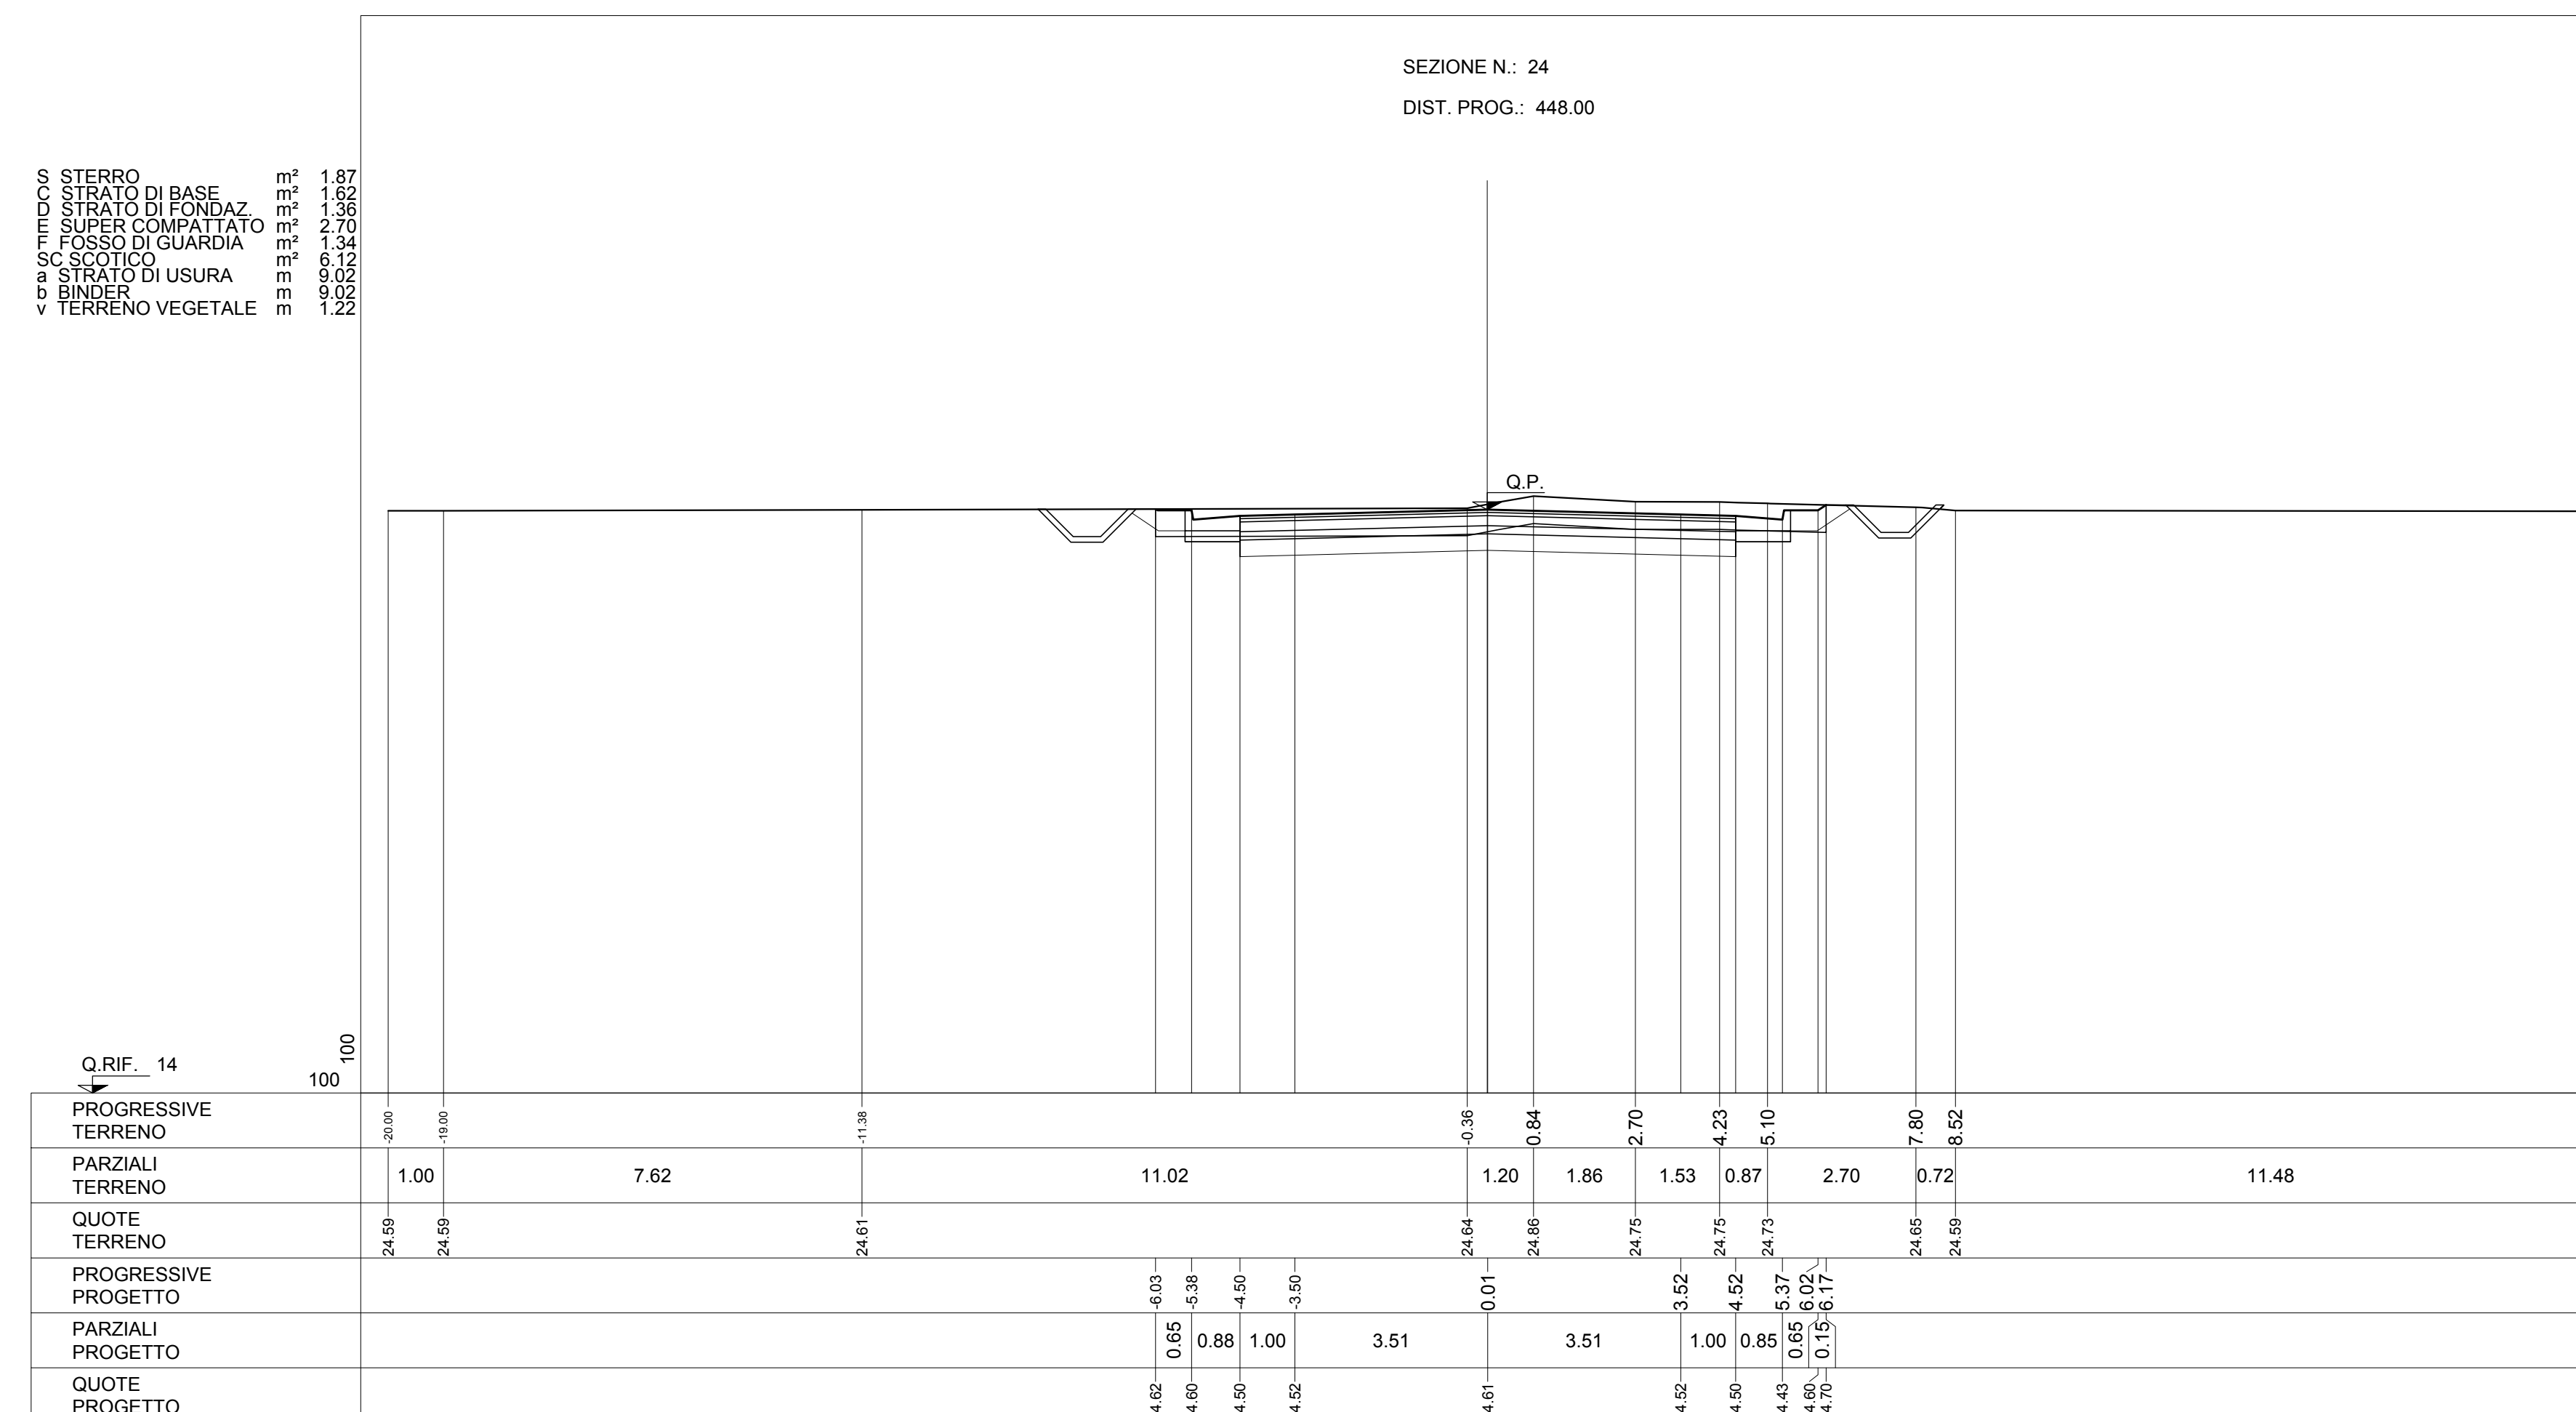

COMMITTENTE: **RFI**
RETE FERROVIARIA ITALIANA
GRUPPO FERROVIE DELLO STATO ITALIANO

DIREZIONE LAVORI: **ITALFERR**
GRUPPO FERROVIE DELLO STATO ITALIANO

APPALTATORE: **salini impregilo** **ASTALDI**

PROGETTAZIONE: **SYSTRA** **SOTECNI** **ROCKSOIL**

PROGETTO ESECUTIVO
LINEA FERROVIARIA NAPOLI - BARI, TRATTA NAPOLI-CANCELLO,
IN VARIANTE TRA LE PK 0+000 E PK 15+585, INCLUSE LE OPERE ACCESSORIE,
NELL'AMBITO DEGLI INTERVENTI DI CUI AL D.L. 133/2014, CONVERTITO IN LEGGE 164/2014

DISEGNO
NV - NUOVA VIABILITA'
NV09 - ADEGUAMENTO VIABILITA' ESISTENTE VIA SPINIELLO KM 11+574
CORPO STRADALE
SEZIONI TRASVERSALI - TAV 4

APPALTATORE TECNICO: Ing. M. PANISI

COMMESSA: I F 1 M
LOTTO: 0
FASE: E
ENTE TIPO DOC: Z Z WA
OPERA/DISCIPLINA: NV09A0
PROGR: 004
REV: A
SCALA: 1:100

Rev.	Descrizione	Redatto	Data	Verificato	Data	Approvato	Data	Autore	Data
A	EMBORE								

File: IF 1 M 0 0 E Z Z WA NV 09 A 0 004 A.DWG