


Disegni di Riferimento		n°
AREA CLUSTER SE1-CF7-PLANIMETRIA POSTAZIONE SONDA (FG.1/2)		078505DTDG17500


SEZIONE A'-A''

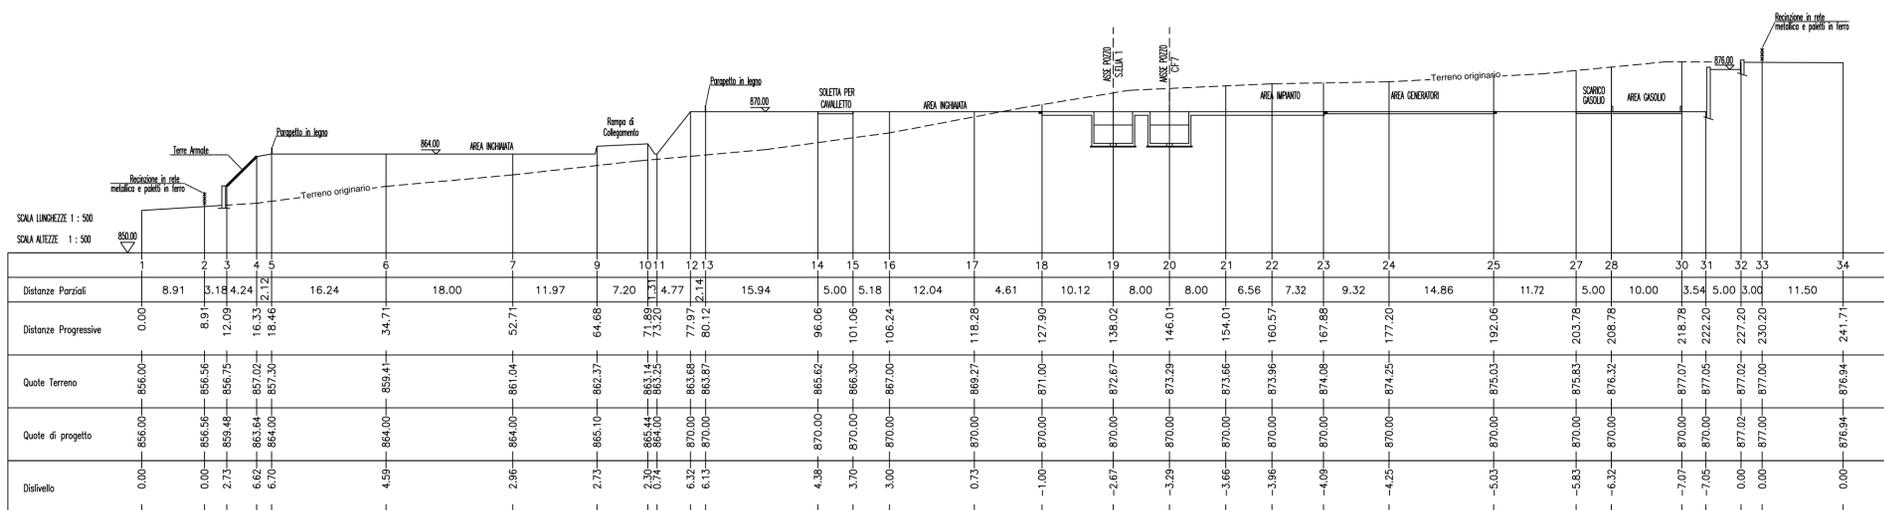

NOTE

- 1) TUTTE LE QUOTE IN ELEVAZIONE SONO RIFERITE AL l.m.m.
- 2) TUTTE LE DIMENSIONI SONO ESPRESSE IN MILLIMETRI
- 3) TUTTE LE ELEVAZIONI SONO ESPRESSE IN METRI
- 4) ▽ ELEV. GENERICA

SEZIONE B'-B''

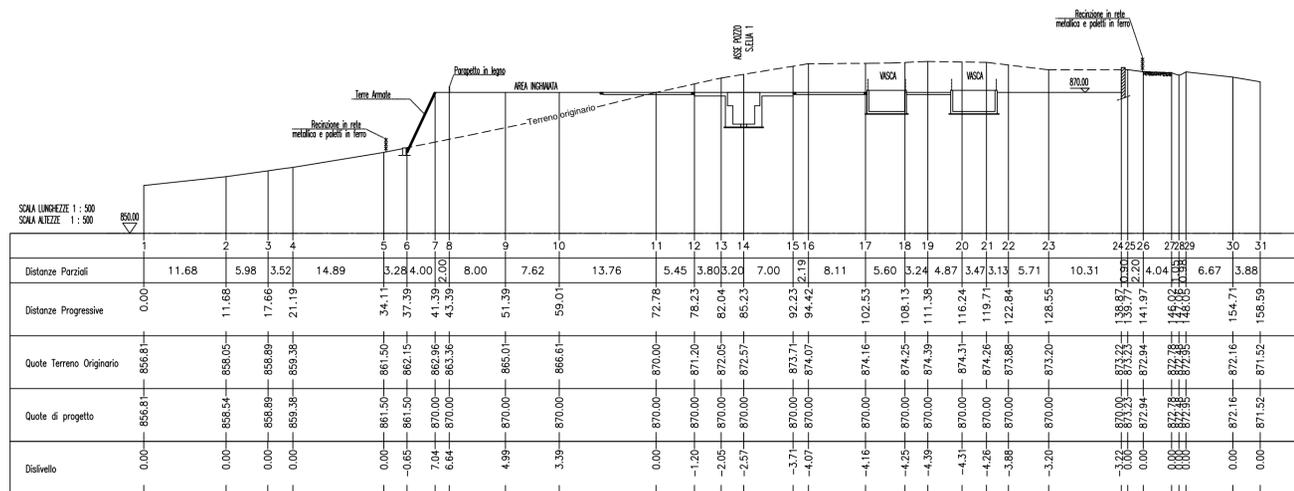

EX-DE 01 15/12/2017 EMISSIONE FINALE A.TOZZO P.LENTINI S.TUCCI		EX-DE 00 15/11/2017 EMISSIONE PER COMMENTI A.TOZZO P.LENTINI S.TUCCI		Stato di Validità		Numero Revisione	Data	Descrizione	Preparato da	Controllato da	Approvato da	Approvato Contractor (se necessario)	Approvato Company
Nome e logo Company:		Nome del Progetto:		Identificativo documento Company:		Indice di revisione		Nome e logo Contractor:		Identificativo documento Contractor:		Identificativo documento Vendor/Sub:	
		INGEGNERIA DI DETTAGLIO AREA POZZI SE1-CF7		078505DTDG17500						405-GB-A-65500		Contratto n. 2500025020	
Nome Impianto:		Localizzazione: Basilicata - Val D'Agri		Scala: 1/500		Foglio 2 di 2		Supera il n.		Supero dal n.		Area d'impianto: Unità d'impianto:	
		AREA POZZI SE1-CF7											
		PLANIMETRIA POSTAZIONE SONDA										File name: 078505DTDG17500_EXDED1_02_02.dwg	
Software: AUTOCAD 2017													