



Disegni di Riferimento	n°
AREA CLUSTER SE1-CF7-ALLIS-PLANIMETRIA POSTAZIONE SONDA (FG.1/2)	078533DTDG18626

SEZIONE A'-A''

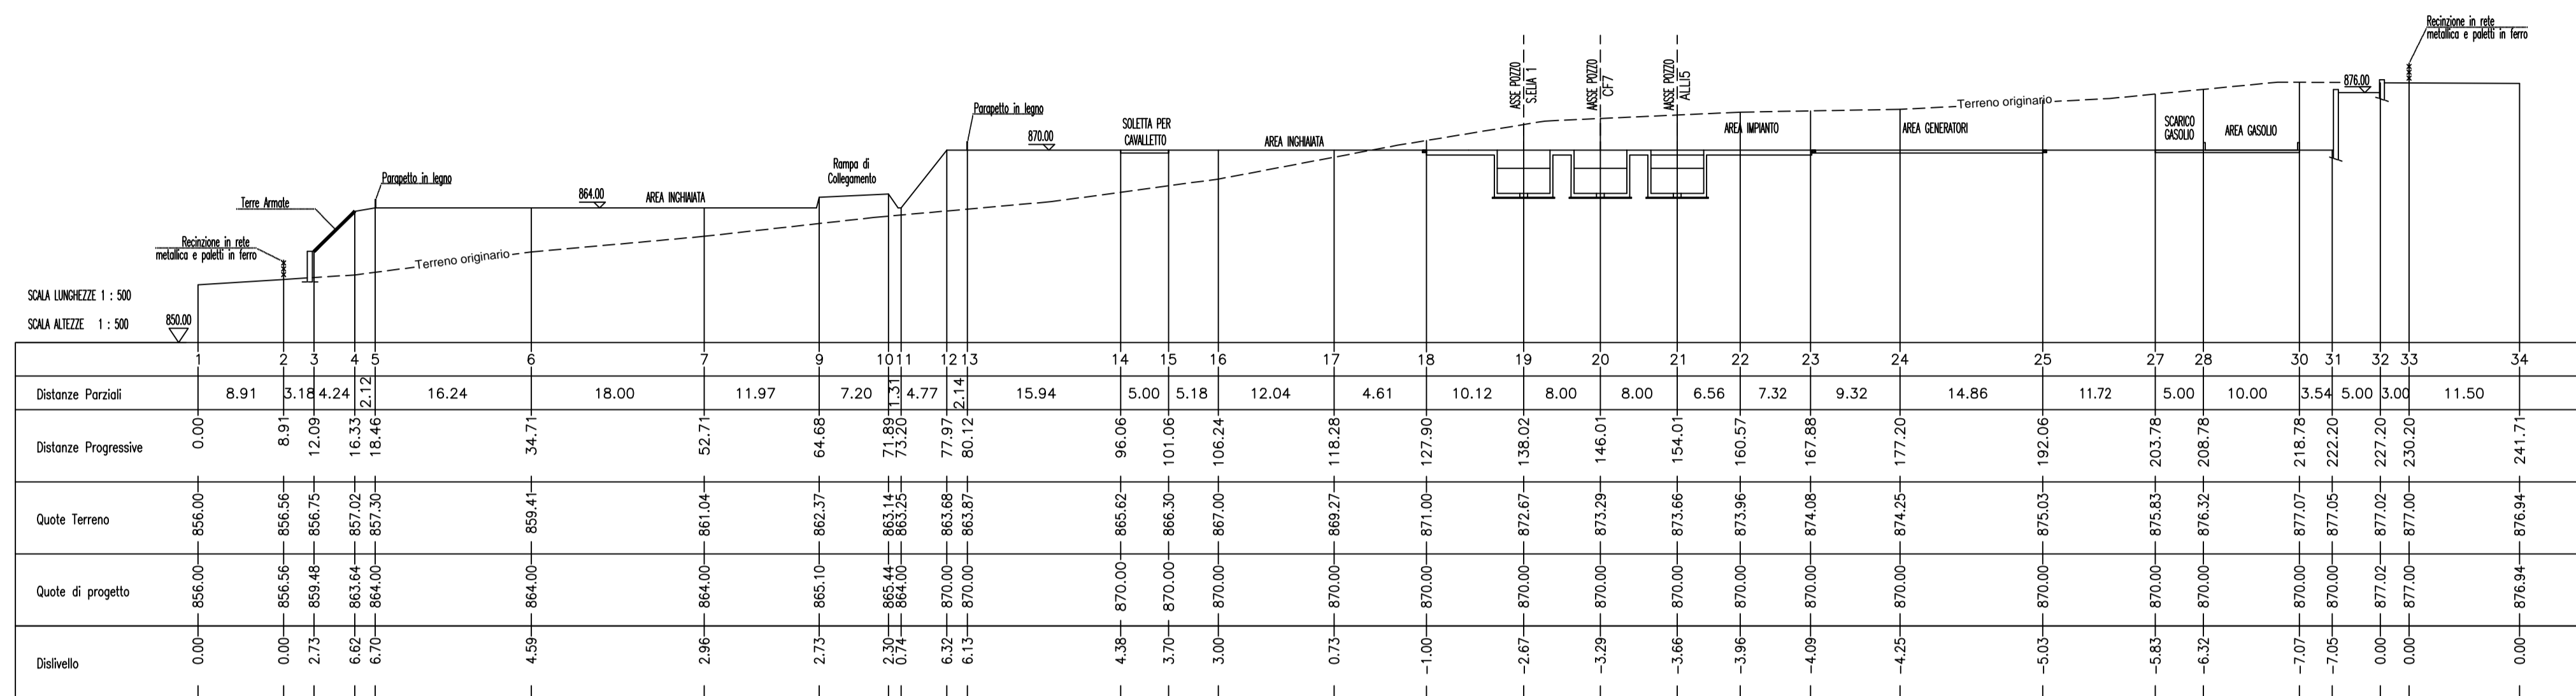

SEZIONE B'-B''

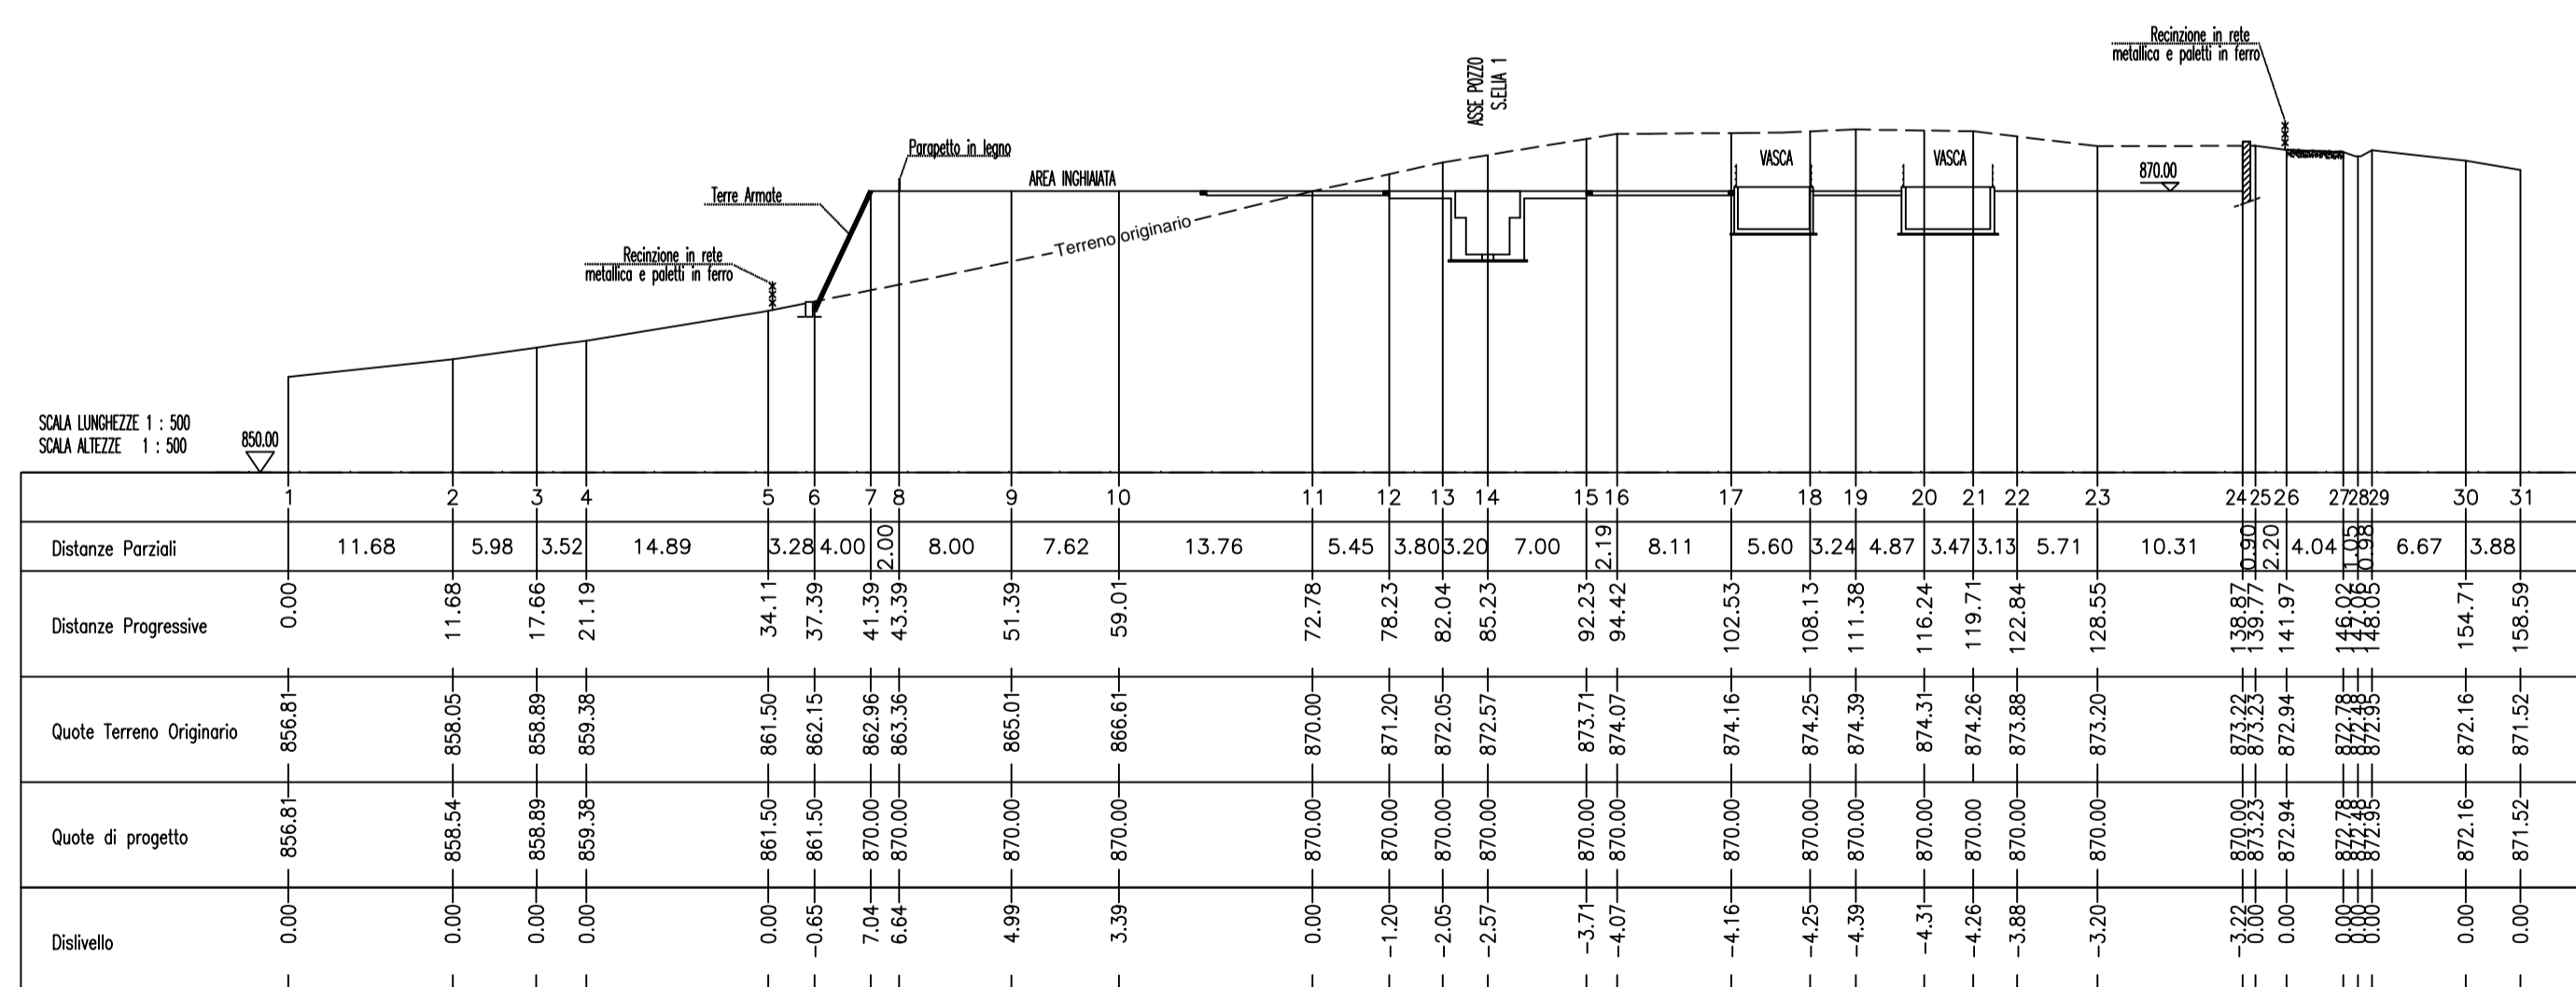

NOTE

- 1) TUTTE LE QUOTE IN ELEVAZIONE SONO RIFERITE AL l.m.m.
- 2) TUTTE LE DIMENSIONI SONO ESPRESSE IN MILLIMETRI
- 3) TUTTE LE ELEVAZIONI SONO ESPRESSE IN METRI
- 4) ▽ ELEV. GENERICA

EX-DE	01	15/12/2017	EMISSIONE FINALE	A.TOZZO	P.LENTINI	S.TUCCI																														
EX-DE	00	15/11/2017	EMISSIONE PER COMMENTI	A.TOZZO	P.LENTINI	S.TUCCI																														
Stato di Validità	Numero Revisione	Data	Descrizione	Preparato da	Controllato da	Approvato da	Approvato Contractor (se necessario)	Approvato Company	Nome e logo Company:		Nome del Progetto: INGEGNERIA DI DETTAGLIO AREA POZZI SE1-CF7-ALLIS				Identificativo documento Company: 078533DTDG18626																					
									Nome e logo Contractor:				Identificativo documento Contractor: 433-GB-A-66075																							
									Nome e logo Vendor/Subcontractor:																											
Nome Impianto:				Localizzazione: Basilicata - Val D'Agri				Scala: 1/500		Foglio 2 di 2																										
AREA POZZI SE1-CF7-ALLIS										Supera il n.																										
PLANIMETRIA POSTAZIONE SONDA										Superato dal n.																										
										Area d'impianto:		Unità d'impianto:																								
Software: AUTOCAD 2017										File name: 078533DTDG18626_EXDED1_02_02.dwg																										