



- LEGENDA**
- Colorazione coperture
 - Solette calcestruzzo colorato
 - Ghiaietto colorato di verde
 - Siepe plurispecifica: *Spartium junceum*, *cistus incanus*, *prunus spinosa*
 - Scarpate con *Lonicera alpigena* e *Lonicera caprifolium*
 - Spartium junceum*, *Rosa canina*, *Rosmarinus officinalis*
 - Filari di *Quercus cerris* e *Quercus pubescens*

Plan MITIGAZIONE DELLE PALIFICATE DI CONTENIMENTO

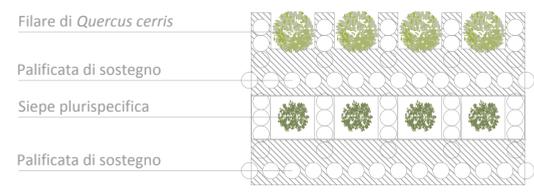


Sez. B' - B''

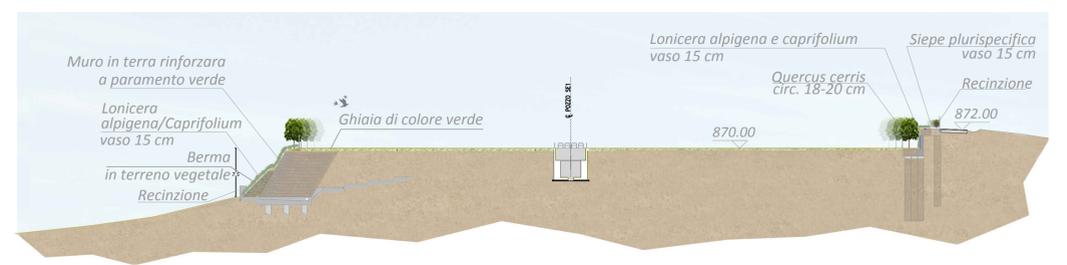


SCALA 1:500

Sez. C' - C''

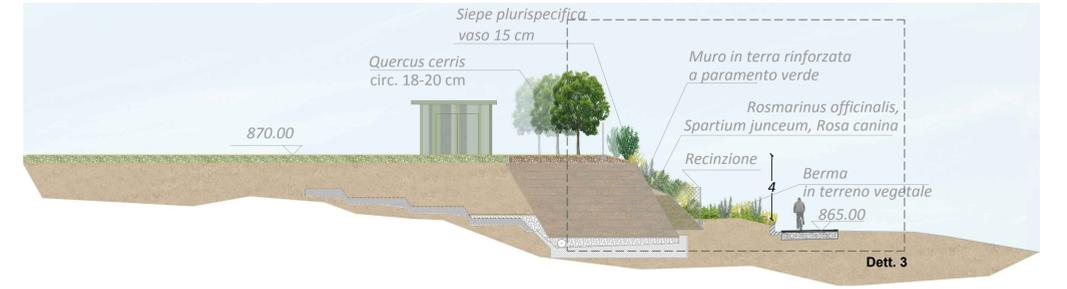

SCALA 1:200

Sez. A' - A''

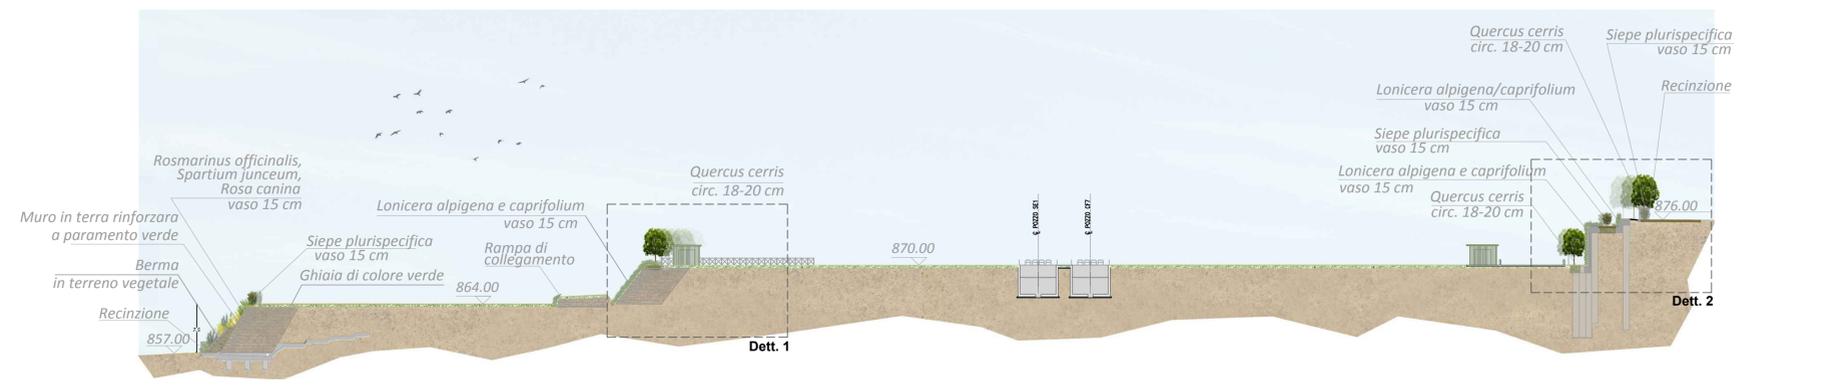

SCALA 1:500

Dettagli



Det. 1 - Mitigazione delle scarpate interne all'area pozzo con *Lonicera alpigena* e *Lonicera caprifolium*



Det. 2 - Mitigazione delle palizzate di contenimento con specie vegetali tappezzanti sempreverdi, filari arborei e siepi plurispecifiche



Det. 3 - Mitigazione verso la strada di accesso, con essenze tipiche del luogo come Ginestra, Rosmarino e Rosa canina

REVISIONE	DATA	MODIFICHE	COMPIUTO	CONTROLLATO	APPROVATO/VALEGGIATO
0	21-05-2014	Prima emissione	GD	VB	GS
1	10-06-2014	Aggiornamento	GD	VB	GS
2	04-03-2015	Aggiornamento	GD	VB	GS
3	16-06-2015	Aggiornamento	GD	VB	GS
4					
5					



LAND Milano s.r.l.
Il Direttore Tecnico
Arch. Andreas Kipar



AECOM Italia S.r.l.
Via Di Sesto 123/2 65125 Pescara - tel: 085/4159163 - fax: 085/414375
www.aecom.com



Progettazione esecutiva delle opere di inserimento paesaggistico e ambientale dei pozzi eni a Marsicovetere: "Sant'Elia 1/Cerro Falcone 7".
Comune di Marsicovetere (Pz)

Progetto Esecutivo
Dettagli interventi di mitigazione ambientale area pozzo - Fase di produzione Tav.05 - Scale varie

Progettisti: Arch. Andreas Kipar, Dott. Agr. Giovanni Sala
Collaboratori: Arch. Luisa Bellini, Dott. Agr. Valerio Bozzoli, Arch. Shirley Mantlin, Arch. Giorgio Dal Pozzo



LAND Milano S.r.l.
Landscape Architecture Nature Development
Via Varese 16 20121 Milano - tel: 02/8069111 - fax: 02/80691137
www.landsrl.com