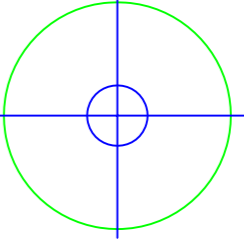
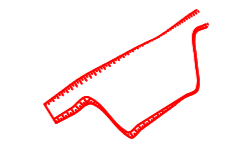
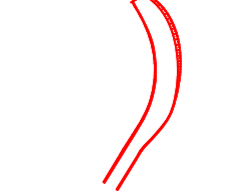

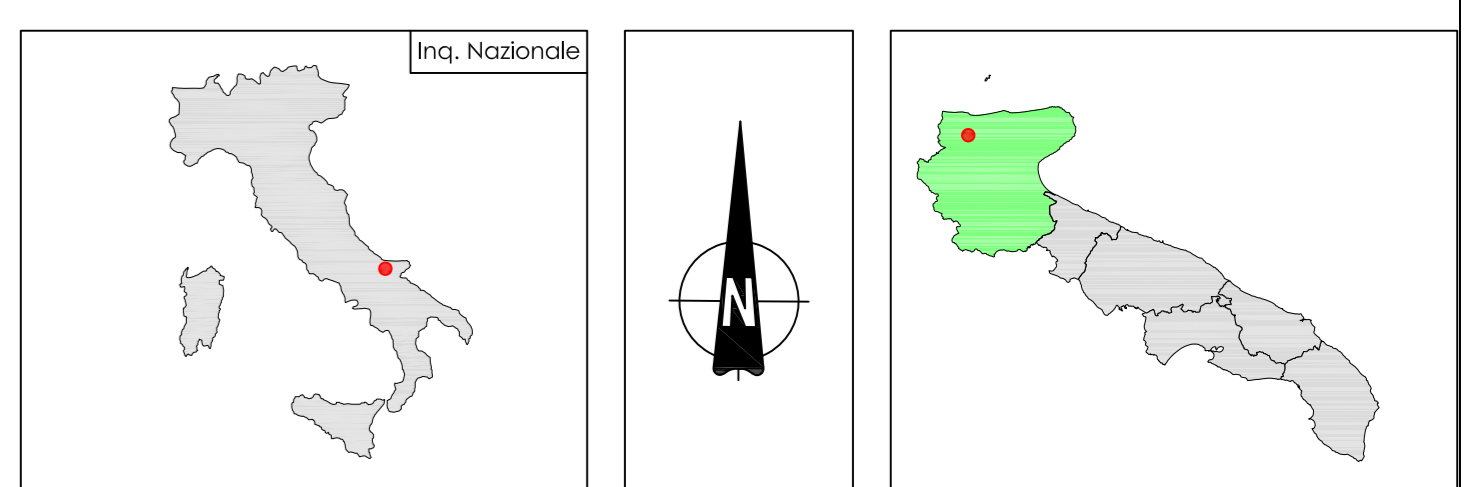


### LEGENDA

-  AEROGENERATORE
-  PIAZZOLA TEMPORANEA DI PROGETTO
-  VIABILITA' DI PROGETTO
-  CAVIDOTTO Mt interno al parco

TORRI		
Id	Foglio	Particella
A1	14	86
A2	17	120
A3	17	77
A4	18	22
A5	14	51
A6	15	15-66-67
A7	16	181
A8	35	169



## PARCO EOLICO LESINA\_APRICENA COMUNI DI LESINA e APRICENA

Autorizzazione Unica ai sensi della legge 387/03 del parco eolico nei comuni di Lesina e Apricena (FG)

Progettazione:  
STUDIO DI INGEGNERIA ING. MICHELE R.G. CURTOTTI

COMMITTENTE: RENVICO ITALY SRL Comune di Lesina e Apricena (FG)	DATA: maggio 2018
PERCORSO OPERE DI VIABILITA' PROGETTO DEFINITIVO	SCALA: 1:10000
RENVICO ITALY SRL Via San Gregorio, 34 20124 - Milano	PROGETTAZIONE: Ing. Michele R.G. Curtotti

Questo elaborato è di proprietà del progettista ed è protetto a termini di legge