


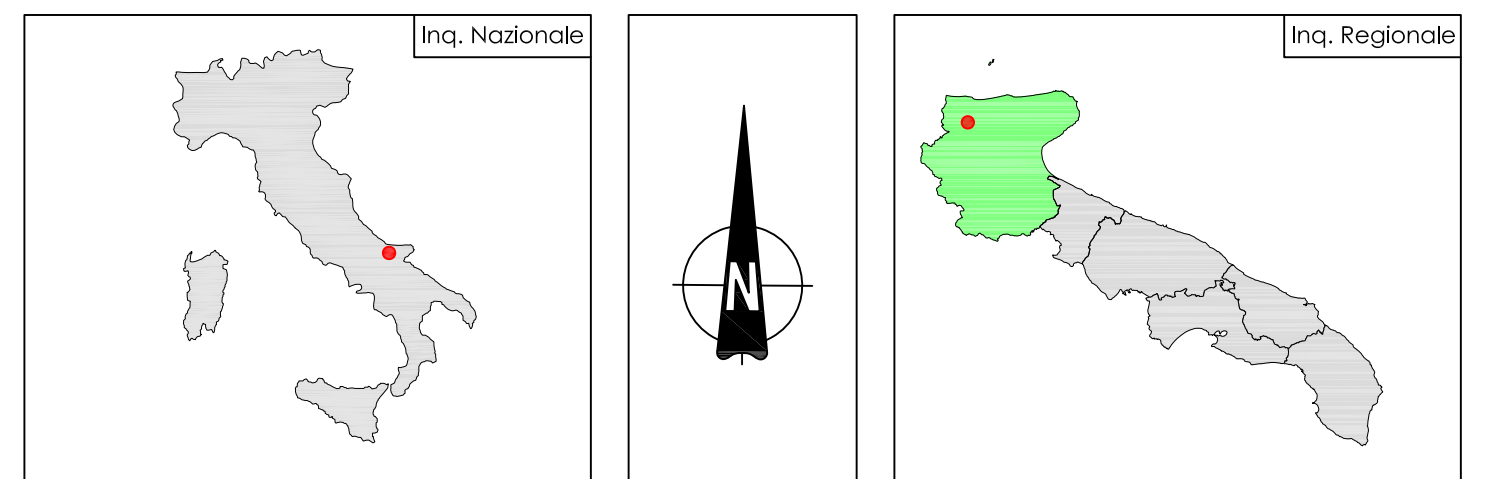


**LEGENDA**

-  PIAZZOLA TEMPORANEA DI PROGETTO
-  VIABILITA' DI PROGETTO
-  VIABILITA' ESISTENTE



**PARCO EOLICO  
LESINA\_APRICENA  
COMUNI DI LESINA e APRICENA**


Autotizzazione Unica ai sensi della legge 387/03 del parco eolico  
nei comuni di Lesina e Apricena (FG)

Progettazione:  
STUDIO DI INGEGNERIA ING. MICHELE R.G. CURTOTTI  
Via San Gregorio, 34 - 20124 - Milano

TAVOLA	COMMITTENTE: RENVICO ITALY Srl Comune di Lesina e Apricena (FG)	DATA : Maggio 2018
	VIABILITA' INTERNA PARCO PROGETTO DEFINITIVO	AGGIORN. : SCALA : 1:10000 DIMENS. : N° FOGLI :

COMMITTENTE:  
RENVICO ITALY SRL  
Via San Gregorio, 34  
20124 - Milano

PROGETTAZIONE:  
ING. MICHELE R.G. CURTOTTI



Questo elaborato è di proprietà dei progettisti ed è protetto a termini di legge.