

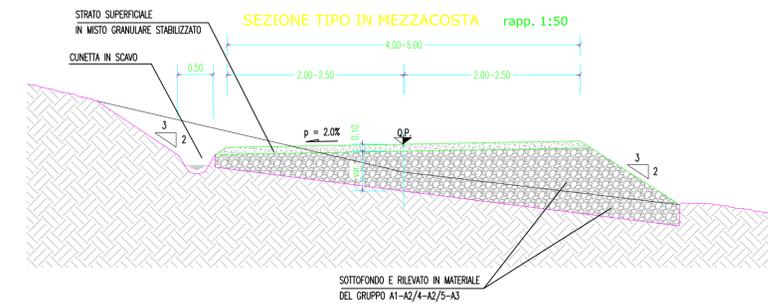
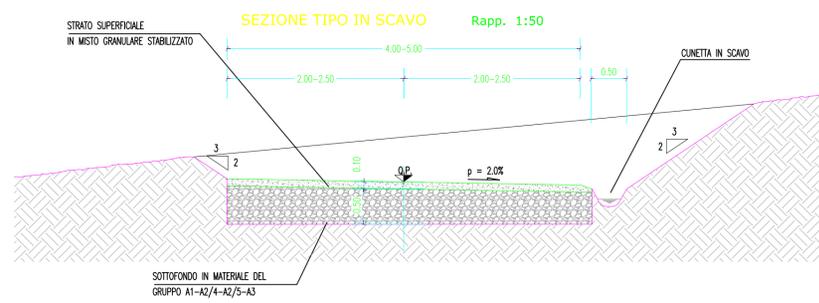




STRADE DI NUOVA REALIZZAZIONE

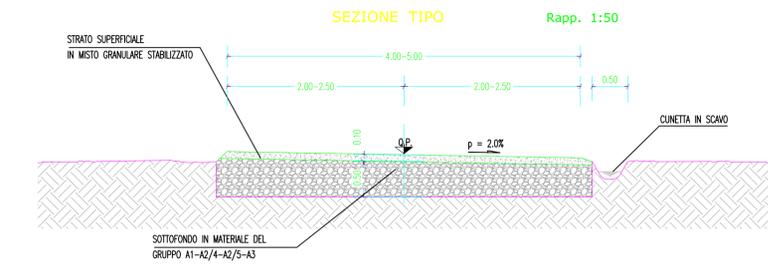



RIPRISTINO ED ADEGUAMENTO DI STRADE ESISTENTI

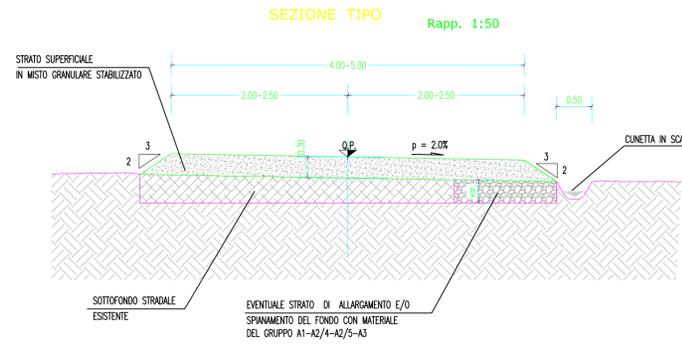

PARTICOLARI PAVIMENTAZIONE STRADE E PIAZZOLE

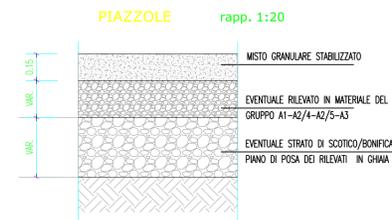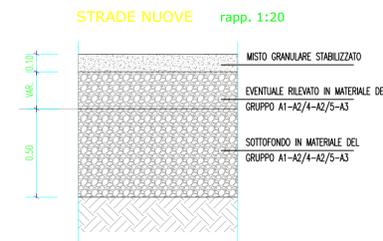

SEZIONI TRASVERSALI PIATTAFORME

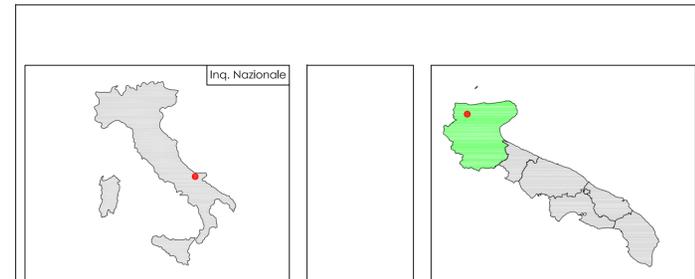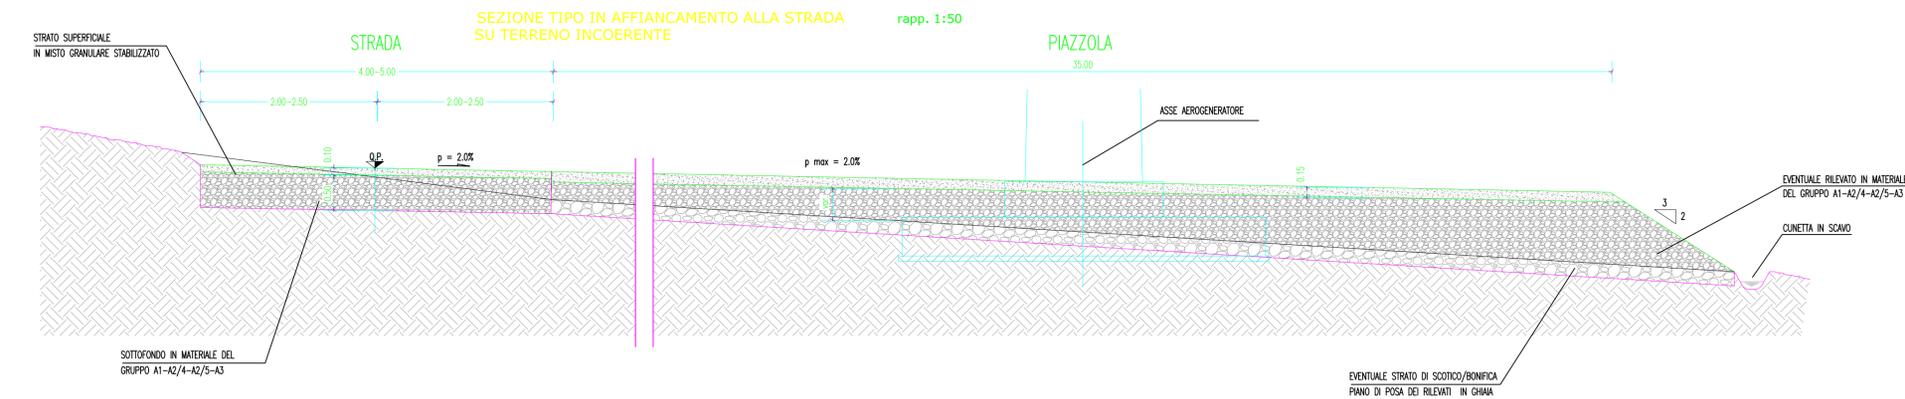

PARCO EOLICO LESINA_APRICENA

COMUNI DI LESINA e APRICENA

Autorizzazione Unica ai sensi della legge 387/03 del parco eolico nei comuni di Lesina e Apricena (FG)

Progettazione:
STUDIO DI INGEGNERIA ING. MICHELE R.G. CURTOTTI
Via B. Craxi, 382 - 70116 San Severo (FG)
Ingegner@mrcr.it - mrcr@ingemrcr.it

TAVOLA	10	COMMITTENTE: RENVICO ITALY SRL Comune di Lesina e Apricena (FG)	DATA : Maggio 2018
		SEZIONI STRADALI TIPO PROGETTO DEFINITIVO	SCALA : 1:50 DIMENS. : N° FOGLI :

COMMITTENTE:
RENVICO ITALY SRL
Via San Gregorio, 34
20124 - Milano

PROGETTAZIONE:
Ing. Michele R.G. Curtotti

Questo elaborato è di proprietà dei progettisti ed è protetto a termini di legge