


LEGENDA	
	AEROGENERATORE
	PIAZZOLA TEMPORANEA DI PROGETTO
	VIABILITA' DI PROGETTO
	CAVIDOTTO MT interno al parco

TORRI		
Id	Foglio	Particella
A1	14	86
A2	17	120
A3	17	77
A4	18	22
A5	14	51
A6	15	15-66-67
A7	16	181
A8	35	169

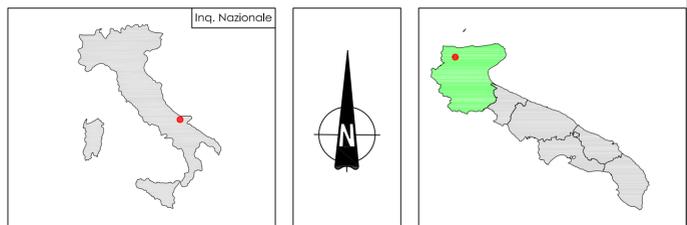

## PARCO EOLICO LESINA\_APRICENA COMUNI DI LESINA e APRICENA

Autorizzazione Unica ai sensi della legge 387/03 del parco eolico nei comuni di Lesina e Apricena (FG)

Progettazione:  
STUDIO DI INGEGNERIA ING. MICHELE R.G. CURTOTTI  
Via S. Gregorio, 34 - 20124 Milano (MI)  
ing.curtotti@provincialesina.it

TAVOLA <b>6.2</b>	COMMITTENTE: RENVICO ITALY SRL Comune di Lesina e Apricena (FG)	DATA : Maggio 2018
	PERCORSO OPERE DI VIABILITA' PROGETTO DEFINITIVO	AGGIORN. : SCALA : 1:2000 DIMENS. : N° FOGLI :

COMMITTENTE:  
RENVICO ITALY SRL  
  
Via San Gregorio, 34  
20124 - Milano

PROGETTAZIONE:  
Ing. Michele R.G. Curtotti

Questo elaborato è di proprietà dei progettisti ed è protetto a termini di legge