| ASSE WTG A1 |
|---|
| Sez. S16 |
| Pr. 227.00 ml |
| Qt= 129.69 ml |
| Qp= 129.69 ml |
| Sc1= 54.33 mq |
| Ri1= 0.00 mq |




| ASSE WTG A1 |
|---|
| Sez. S17 |
| Pr. 247.00 ml |
| Qt= 128.72 ml |
| Qp= 128.72 ml |
| Sc1= 63.76 mq |
| Ri1= 0.03 mq |




| ASSE WTG A1 |
|---|
| Sez. S18 |
| Pr. 252.00 ml |
| Qt= 128.41 ml |
| Qp= 128.41 ml |
| Sc1= 3.51 mq |
| Ri1= 0.05 mq |

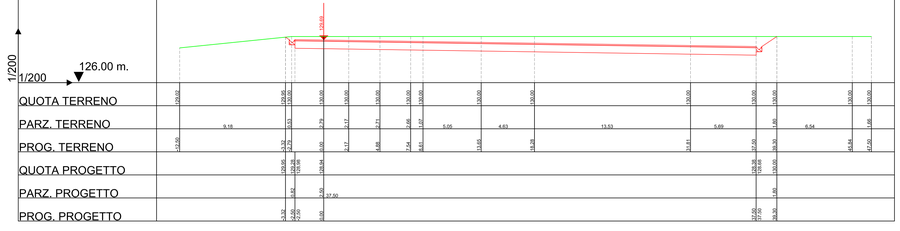


| ASSE WTG A1 |
|---|
| Sez. S19 |
| Pr. 272.00 ml |
| Qt= 127.13 ml |
| Qp= 127.13 ml |
| Sc1= 1.98 mq |
| Ri1= 0.26 mq |

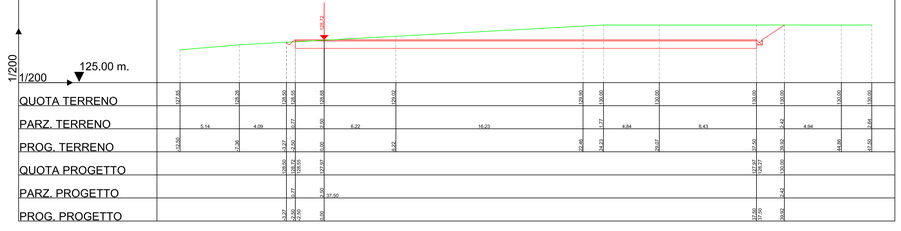


| ASSE WTG A1 |
|---|
| Sez. S20 |
| Pr. 286.47 ml |
| Qt= 126.21 ml |
| Qp= 126.21 ml |
| Sc1= 4.19 mq |
| Ri1= 0.03 mq |

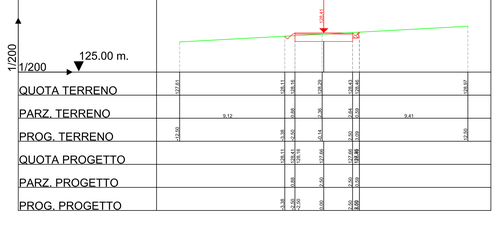


# LEGENDA

LINEA TERRENO

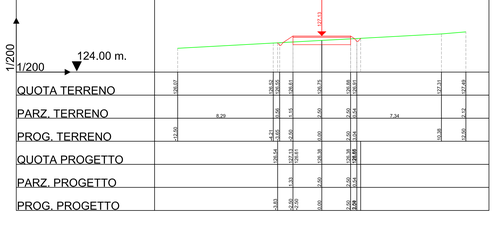LINEA PROGETTO



# PARCO EOLICO LESINA-APRICENA
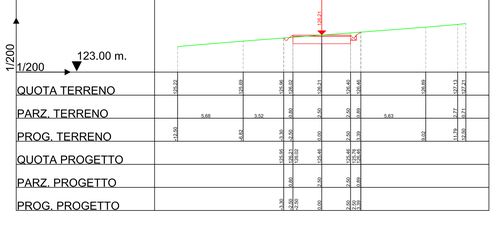
## COMUNI DI LESINA E APRICENA

Autorizzazione Unica ai sensi della legge 387/03 del parco eolico nei Comuni di Lesina e Apricena (FG)


Progettazione:
STUDIO DI INGEGNERIA ING. MICHELE R.G. CURTOTTI
Viale B.Grigolo, 88 - 71016 San Severo (FG)
ing.curtotti@pec.it - studiocurtotti@gmail.it


COMMITTENTE: RENVICO ITALY SRL
Comuni di Lesina e Apricena (FG)

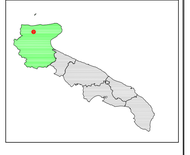TAVOLA 9.1.2

SEZIONI TRASVERSALI
Asse WTG A1
PROGETTO DEFINITIVO

| | |
|---|---|
| DATA : | Giugno 2018 |
| AGGIORN. : | |
| SCALA : | 1:200 |
| DIMENS. : | A1 |
| N° FOGLI : | |

COMMITTENTE:
RENVICO ITALY SRL


RENVICO ITALY SRL
Via San Gregorio, 34
20124 - Milano


PROGETTAZIONE:
ing. Michele R.G. Curtotti

ORDINE DEGLI INGEGNERI DELLA PROVINCIA DI FOGGIA
Ing. Michele Rocco Giuseppe CURTOTTI
Iscritto all'albo al n. 1761


Questo elaborato è di proprietà del progettista ed è protetto a termini di legge