


## LEGENDA

- LINEA TERRENO
- LINEA PROGETTO

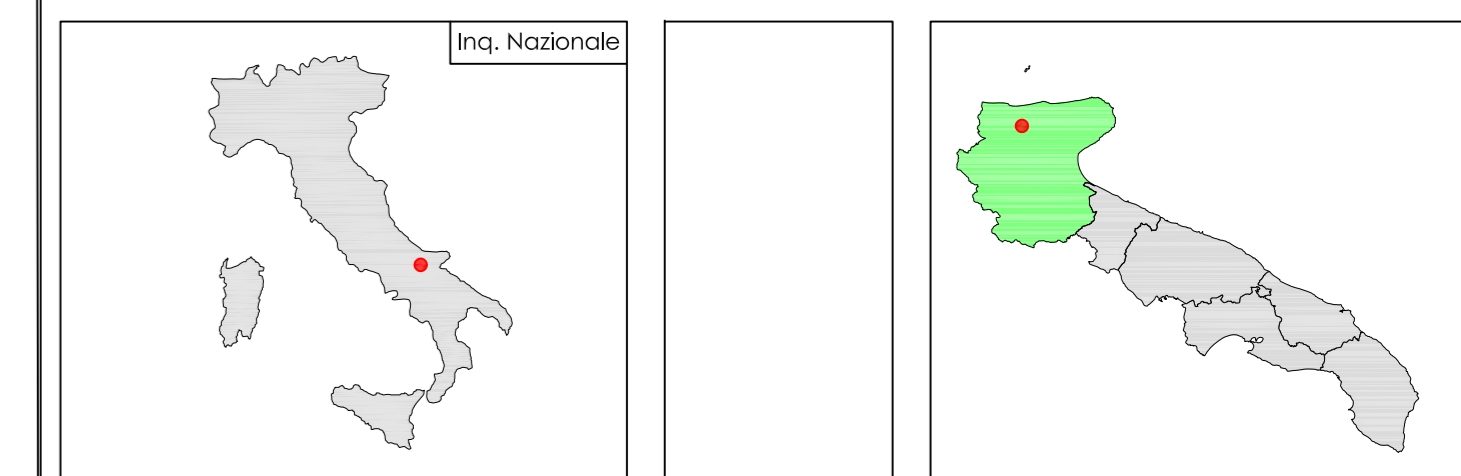

## PARCO EOLICO LESINA-APRICENA COMUNI DI LESINA E APRICENA

Autorizzazione Unica ai sensi della legge 387/03 del parco eolico nei Comuni di Lesina e Apricena (FG)

Progettazione:  
STUDIO DI INGEGNERIA ING. MICHELE R.G. CURTOTTI  
Via Roma, 101 - 01100 - Tel. 0743/210111  
http://www.rgcurtotti.it

COMMITTENTE: RENVICO ITALY SRL  
Comuni di Lesina e Apricena (FG)

PROGETTAZIONE:  
Ing. Michele R.G. Curtotti

RENICO ITALY SRL  
Via San Gregorio, 34  
20124 - Milano

DATA : Giugno 2018  
ASGRL :  
SCALA : 1:200  
DIVENS : A1  
N° FOGLI :

9.5.2  
SEZIONI TRASVERSALI  
Asse WTG A5  
PROGETTO DEFINITIVO

Questo elaborato è di proprietà del progettista e protetto ai termini di legge.