


### LEGENDA

- LINEA TERRENO
- LINEA PROGETTO

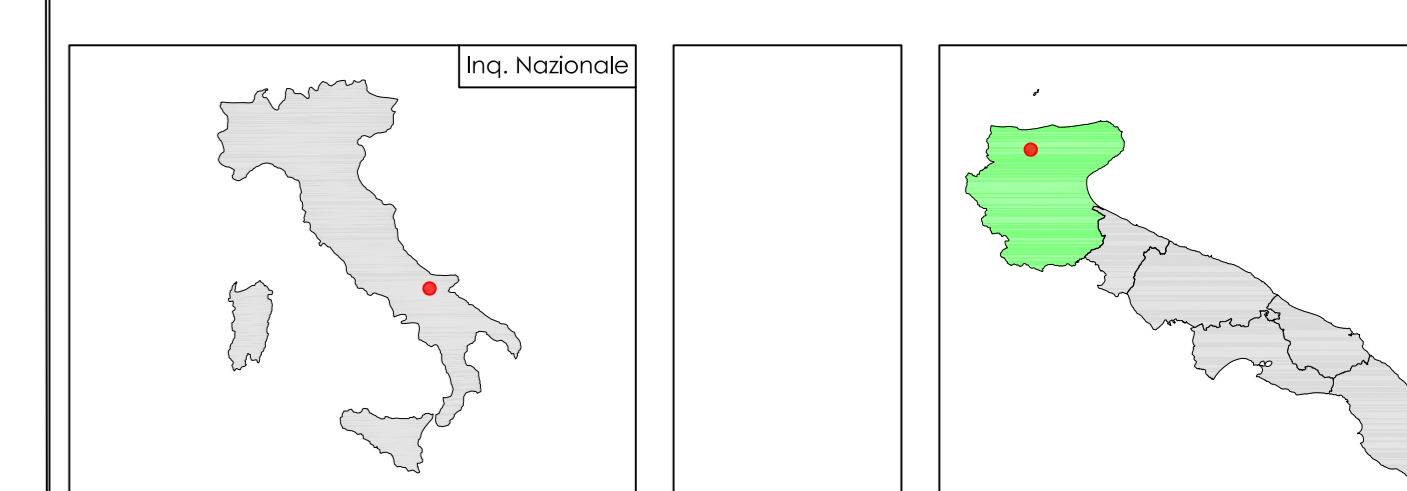

## PARCO EOLICO LESINA-APRICENA

COMUNI DI LESINA E APRICENA

Autorizzazione Unica ai sensi della legge 387/03 del parco eolico nei Comuni di Lesina e Apricena (FG)

Progettazione:  
STUDIO DI INGEGNERIA MICHELE & C. QUARTI  
INGEGNERI ARCHITETTI

COMMITTENTE: RENOVICO ITALY SRL  
Comuni di Lesina e Apricena (FG)

SEZIONI TRASVERSALI  
ASSE WTG A8  
PROGETTO DEFINITIVO

DATA : maggio 2018  
AGORA :  
SCALA : 1/200  
DISEGNO : A1  
PROG. :

COMMITTENTE: RENOVICO ITALY SRL  
INGEGNERIA ARCHITETTI

PROGETTAZIONE:  
Ing. Michele & C. Quartì

RENOVICO ITALY SRL  
Via San Gregorio, 34  
20124 - Milano

Qualità ed efficienza in ogni progetto.