


LEGENDA

- AMPLIAMENTO STAZIONE DI SMISTAMENTO A 150 kV
- STAZIONE DI SMISTAMENTO A 150 kV
- STRADA PERIMETRALE: Larghezza 4.00 mt.
- PORZIONE DI OCCUPAZIONE TEMPORANEA PER STOCCAGGIO: Larghezza 5.00 mt.

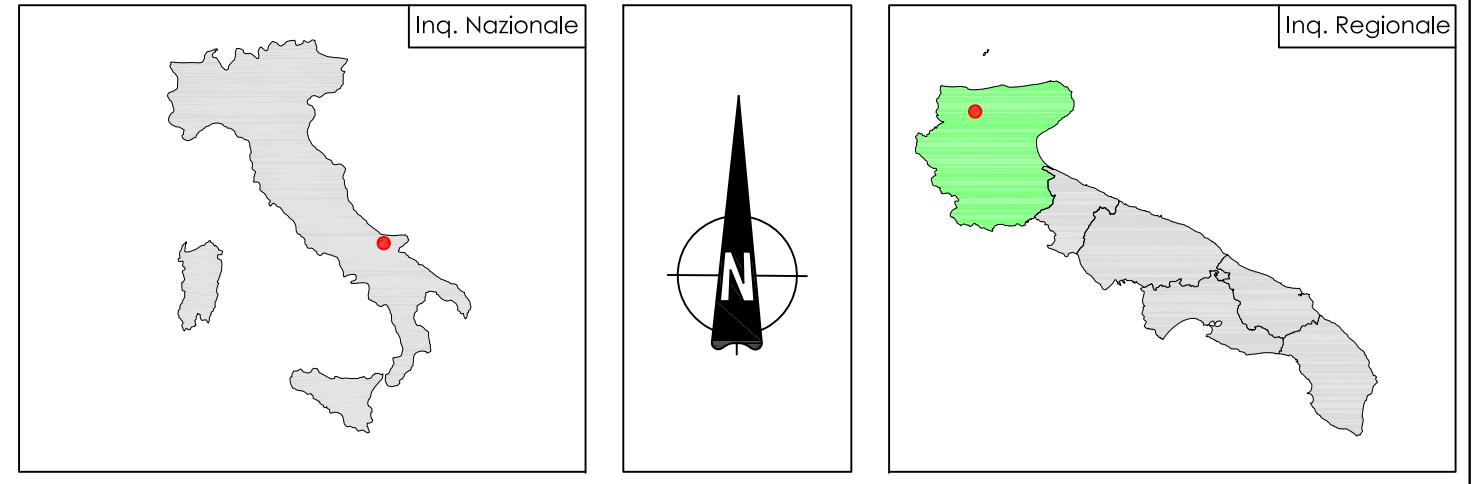

**STAZIONE DI CONSEGNA 150/30 kV
LESINA - POGGIO IMPERIALE
COMUNE DI SAN PAOLO DI CIVITATE**

Autorizzazione Unica ai sensi della legge 387/03 del parco eolico
nei comuni di Lesina e Apricena (FG)

Progettazione:
STUDIO DI INGEGNERIA ING. MICHELE R.G. CURTOTTI
Via S. Maria, 201 - 71012 San Geronimo (FG)
mgcurtotti@unicap.it - mcurtotti@unicap.it

TAVOLA IE03	COMMITTENTE: RENVICO ITALY SRL Comuni di Lesina e Apricena (FG)	DATA : Maggio 2018
	STAZIONE ELETTRICA DI CONSEGNA 150/30 kV PLANIMETRIA SU BASE CATASTALE PROGETTO DEFINITIVO	AGGIORN. : SCALA : 1:2000
		DIMENS. : A1
		N° FOGLI : 1

COMMITTENTE: RENVICO ITALY SRL 	PROGETTAZIONE: Ing. Michele R.G. Curtotti
---------------------------------------	--

Questo elaborato è di proprietà del progettista ed è protetto a termini di legge