



SEZIONI IDRAULICHE DEL FOSSO CASAL DEL MONTE

SCALA 1:200


SEZIONE N° 1

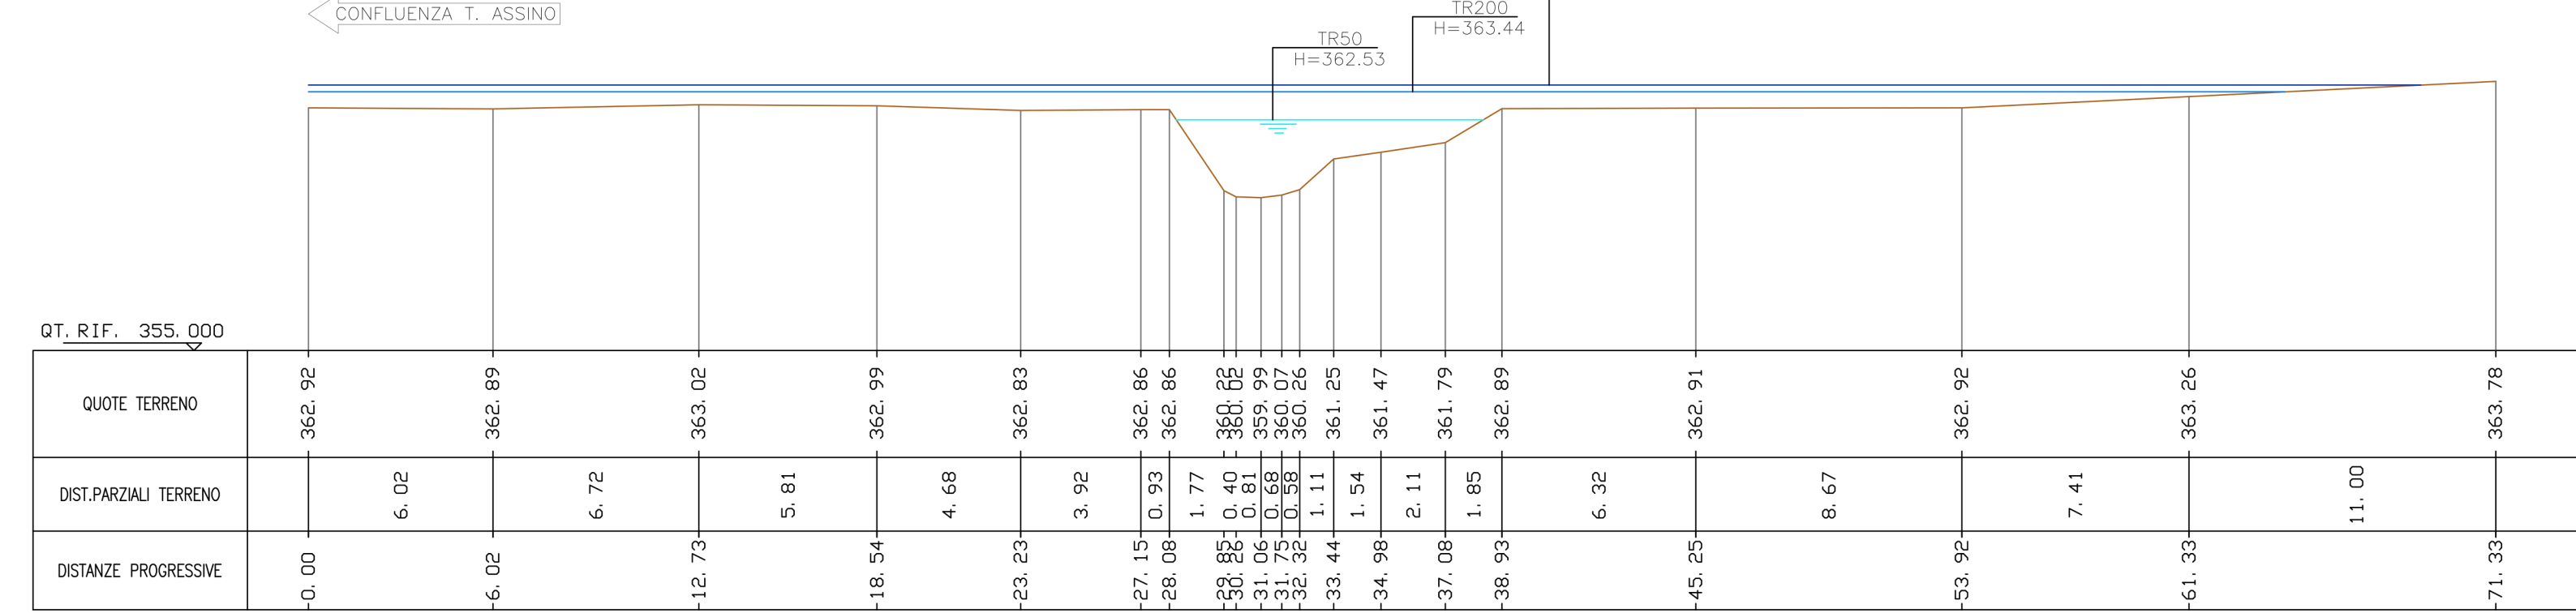


SEZIONE N° 2

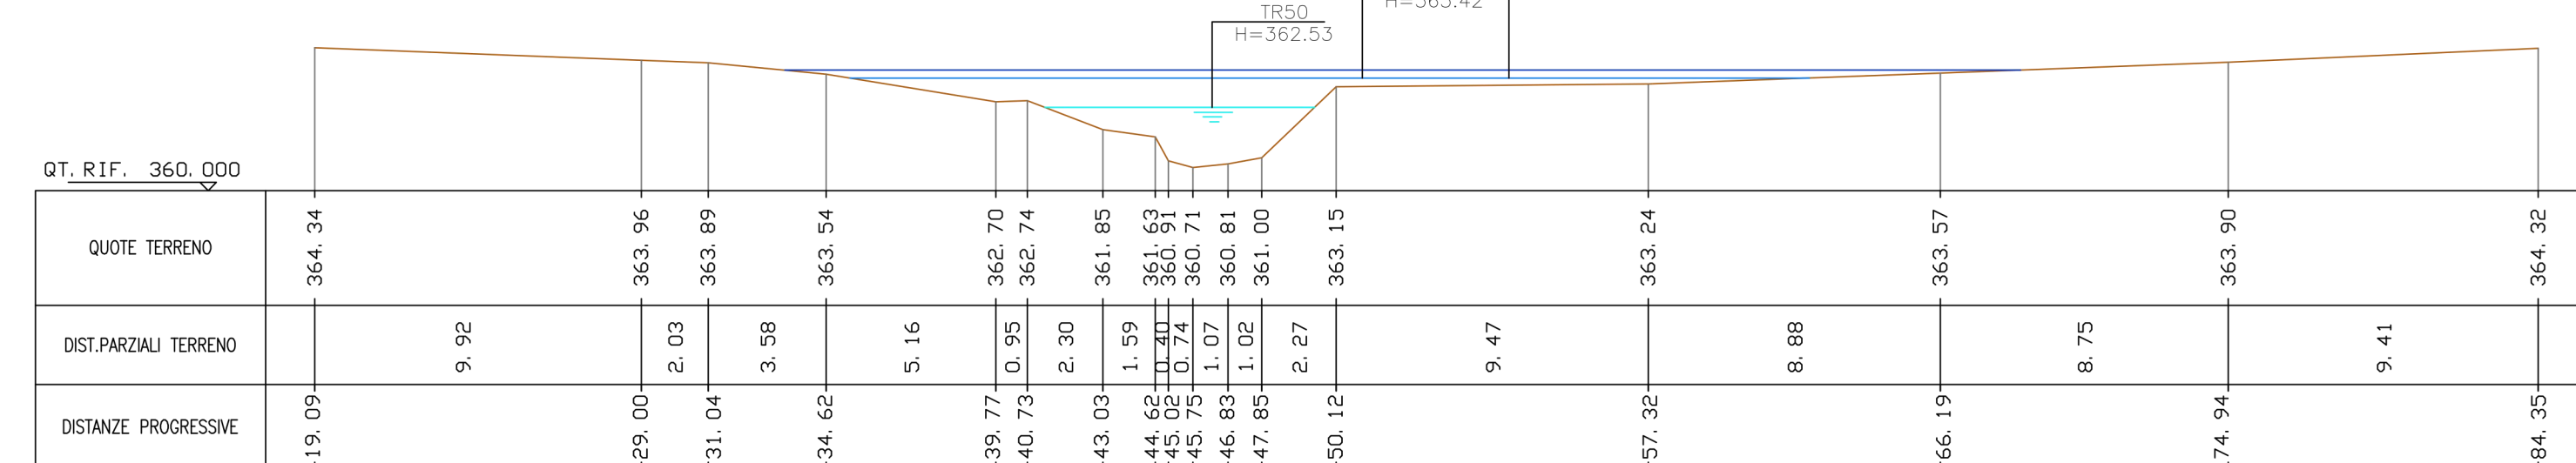

SEZIONE N° 3 A VALLE DEL PONTE S.S. 219

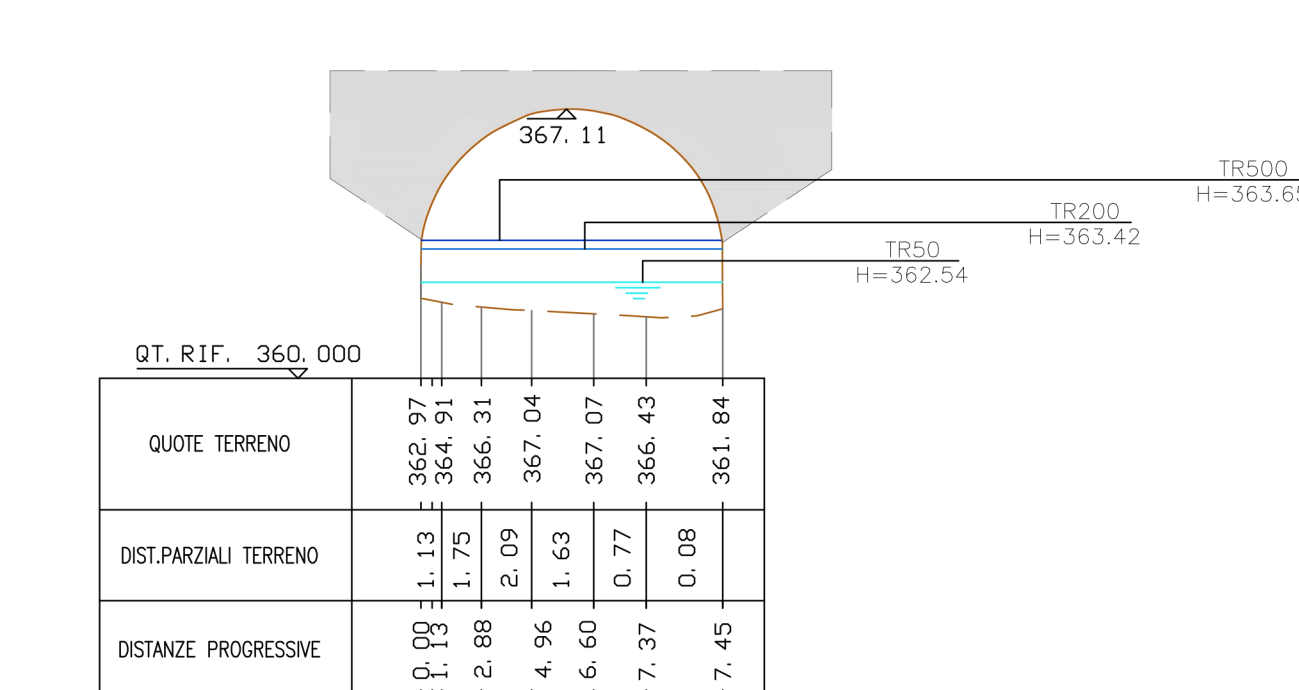

SEZIONE N°4 A MONTE DEL PONTE S.S. 219

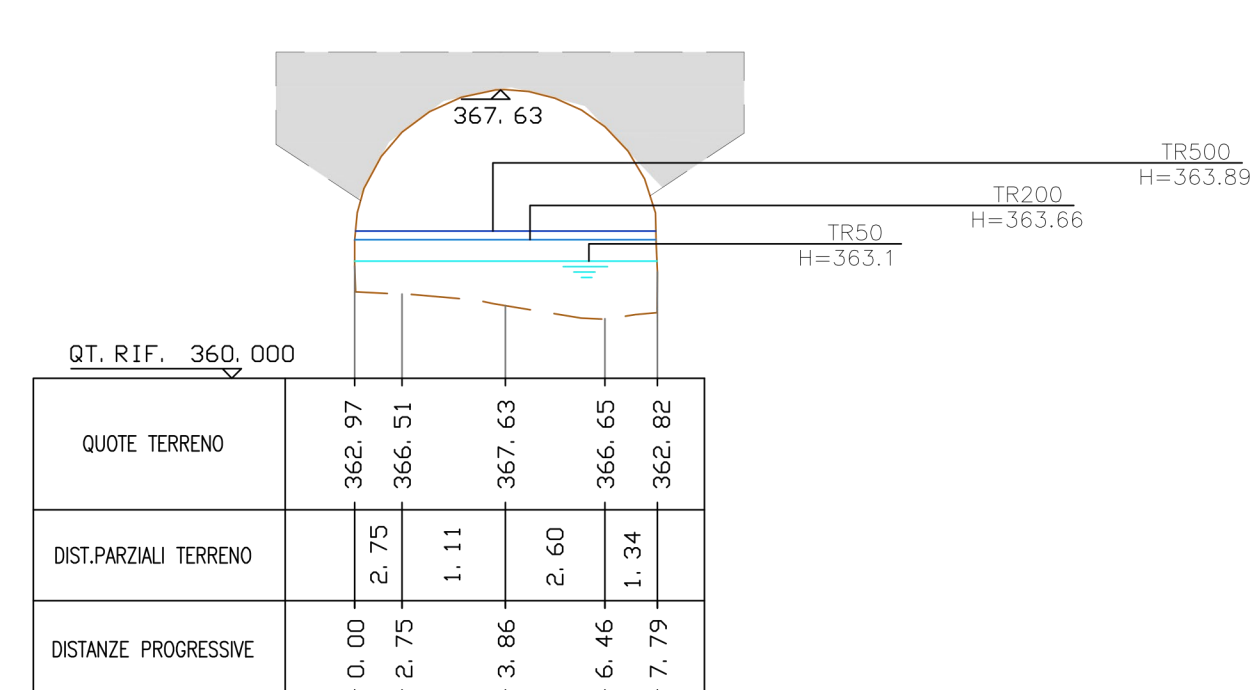

SEZIONE N° 5

