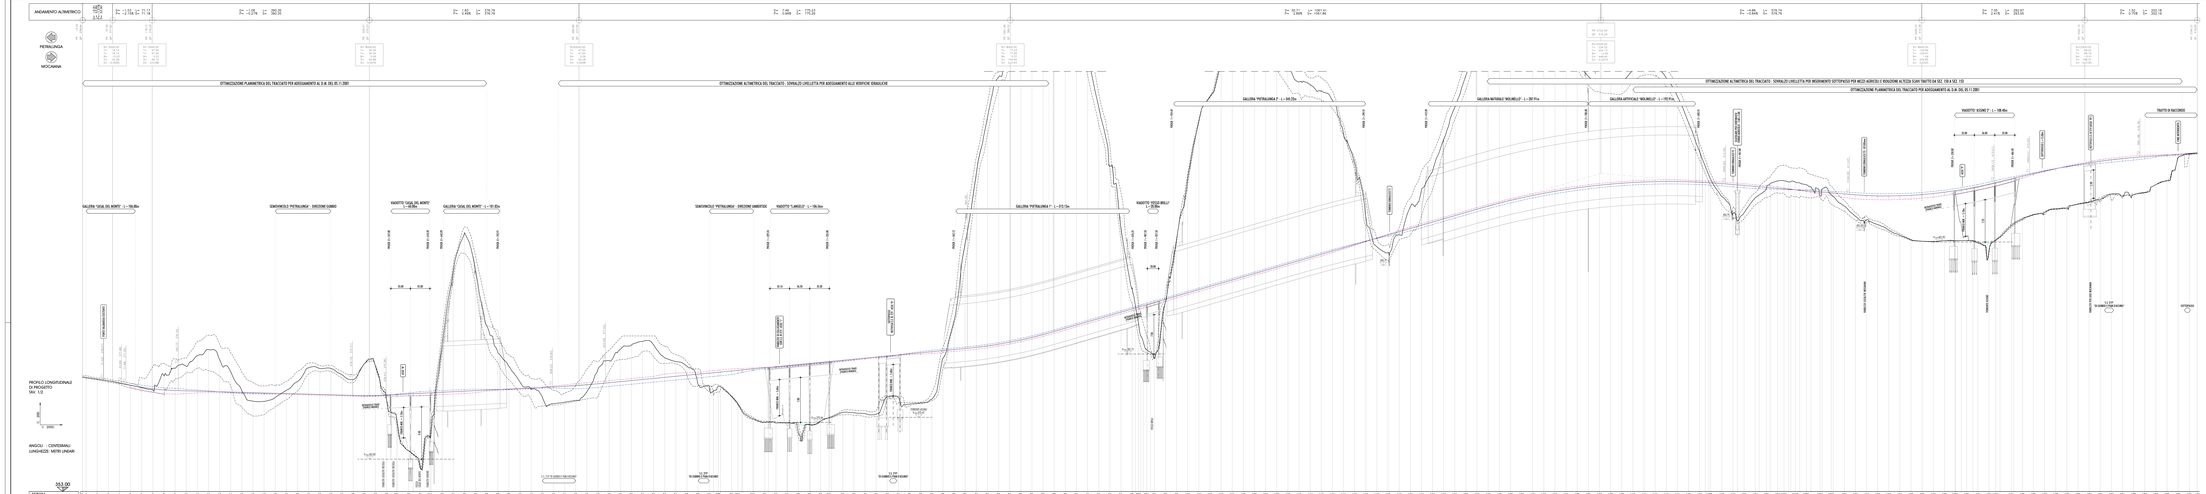

LEGENDA:

- TERRENO IN CORRISPONDENZA DEL CIGLIO SINISTRO
- TERRENO IN CORRISPONDENZA DEL CIGLIO DESTRO
- ANDAMENTO CARREGGIATA CIGLIO DESTRO
- ANDAMENTO CARREGGIATA CIGLIO SINISTRO

anas

REGIONE UMBRIA

STRADA S.S. N.219 "GUBBIO - PIAN D'ASSINO"
ADEGUAMENTO TRATTO GUBBIO-UMBERTIDE
2° LOTTO: MOCAVANA-UMBERTIDE - 1° STRALCIO: MOCAVANA-PIETRALUNGA
(CG 4G0B0/E27 - CUP F31B1200270001)

SOGGETTO ATTUATORE ANAS S.p.A.

PROGETTO ESECUTIVO

IMPRESA

COLLINI LAVORI S.p.A.

COSTRUZIONE

RESPONSABILE DELL'INTEGRAZIONE DELLE PRESTAZIONI SPECIALISTICHE
ing. GIOVANNA CASSANA

PROGETTAZIONE OPERE IN SOTTERRANEO
ing. GIOVANNA CASSANA
geom. MARCO BRUNI
DIRIGENTE : FLORIDO FERRARO

PROGETTAZIONE STRUTTURALE
ing. PIER PAOLO CORTESE

PROGETTAZIONE STRADALE, IDRAULICA (D.P.R.327 E IMPIANTI)
ing. GIOVANNA CASSANA

PROGETTAZIONE AMBIENTALE
PAESAGGIO E MITIGAZIONI
dott. ALBERTO BELLONGRUNDI

ROCK SOIL STUDIO S.r.l.

POLICREO

CONSULENZE SPECIALISTICHE :

PIANO UTILIZZO TERRE E ROCCE DA SCAVO
DIR. TECN. CARLO CUELLETTI
geom. MARCO BRUNI

ARCHEOLOGIA
DIR.tecn.Archeologo FRANCESCA SERRINI

ASPETTI ENVIRONTALI PRESTAZIONALI
ing. ANNARA DE FELIC
TAPI Associazione Professionale

ACUSTICA
ing. GIUSEPPE BARBATO
POLIGREEN

GEOLOGIA
ing. ALESSANDRO PAOLONI
GLYKA & ASSOCIATI

PROGETTO STRADALE
(RGFA)
PROFILO LONGITUDINALE COMPLESSIVO ASSE PRINCIPALE

RESPONSABILE DEL PROCEDIMENTO : Ing. A.SCALAMBRINO

CODICE PROGETTO	NOME FILE	REVISIONE	SCALA
PROGETTO_ LIV. PROG. N. PROG.	T00PS00TRAFP00A.dwg		
DPP005 E 1701	CODICE ELAB. T00PS00TRAFP00	A	1:2000 1:200

REV.	DESCRIZIONE	DATA	REDATTO	VERIFICATO	APPROVATO
A	EMISSIONE	11/12/2017	ZUCCONI	HARIS	CASANA