



SEZIONI STRADALI TIPO "C1" - EXTRAURBANE SECONDARIE


SEZIONE TIPO IN RILEVATO
SCALA 1:100

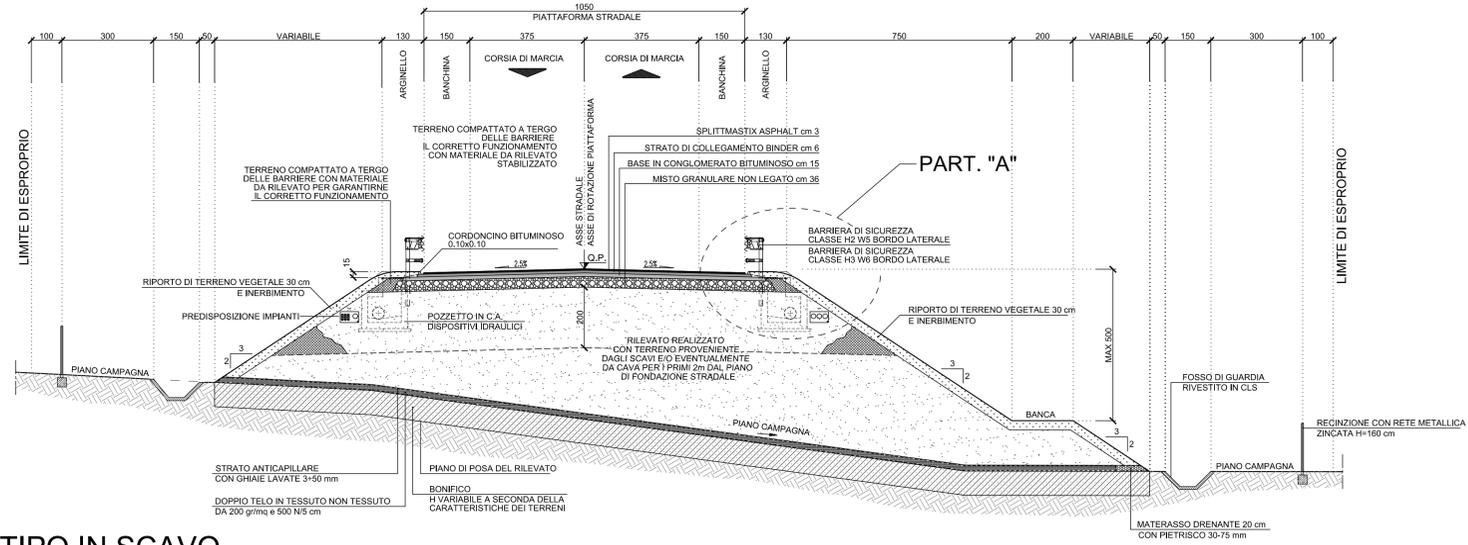


PARTICOLARE ZANELLA
SCALA 1:50

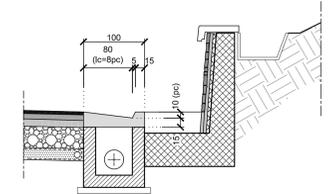


SEZIONE TIPO IN SCAVO
SCALA 1:100

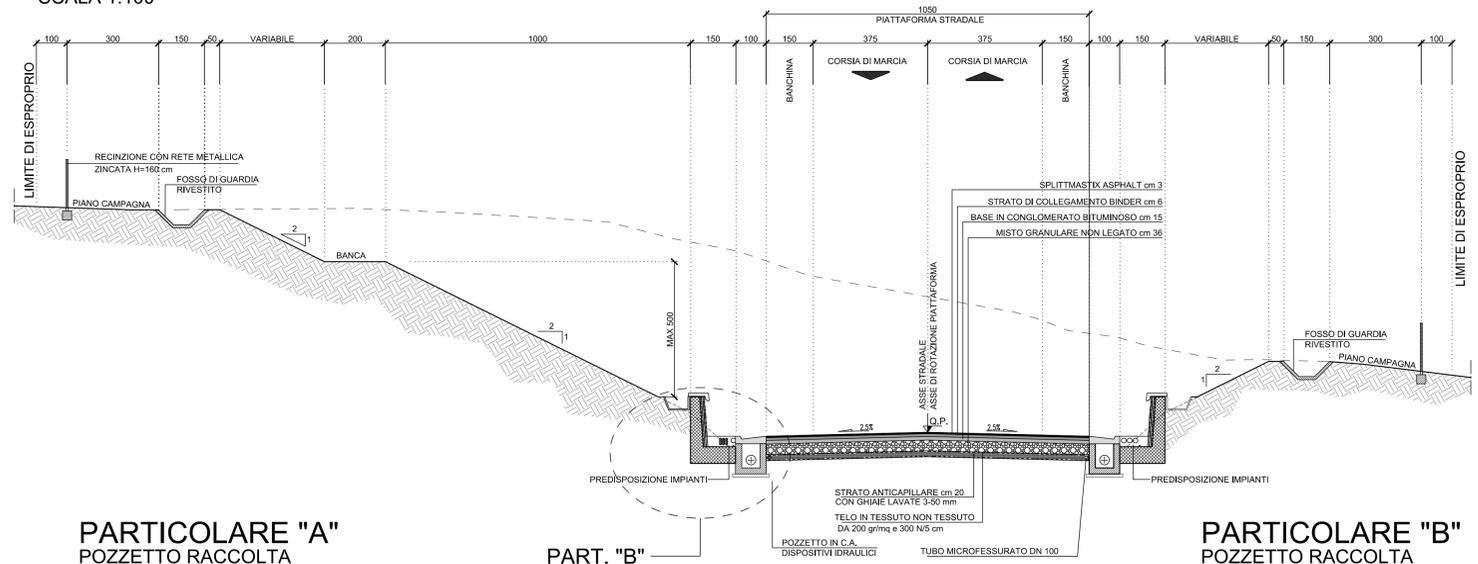

PARTICOLARE "A"
POZZETTO RACCOLTA
ACQUE DI PIATTAFORMA IN RILEVATO
SCALA 1:25

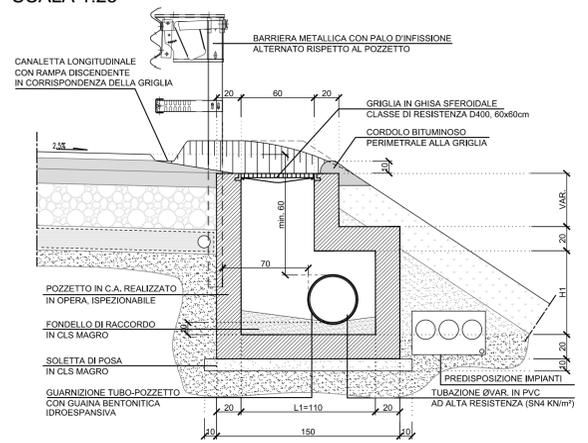

PARTICOLARE "B"
POZZETTO RACCOLTA
ACQUE DI PIATTAFORMA IN SCAVO
SCALA 1:25

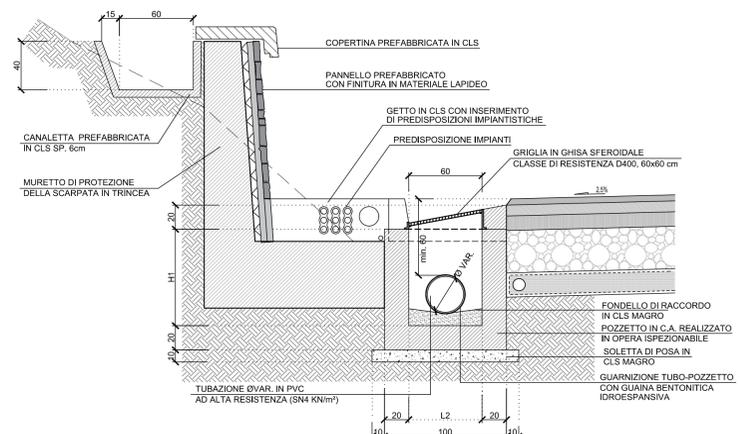

ANAS

REGIONE UMBRIA

STRADA S.S. N.219 "GUBBIO - PIAN D'ASSINO"
ADEGUAMENTO TRATTO GUBBIO-UMBERTIDE
2° LOTTO: MOCAIANA-UMBERTIDE - 1° STRALCIO: MOCAIANA-PIETRALUNGA
CIG 6038565D77 - CUP F31B12000720001
SOGETTO ATTUATORE ANAS S.p.A.

PROGETTO ESECUTIVO

IMPRESA:

RESPONSABILE DELL'INTEGRAZIONE
FRALLE VARE PRESTAZIONI SPECIFICHE
Ing. GIOVANNA CASSANI

PROGETTAZIONE OPERE IN SOTTERRANEO
Ing. GIOVANNA CASSANI

GEOLOGIA
Dot. ssa Geol. FIORENZA PENNING

ARCHEOLOGIA
Dot. ssa Archeologa FRANCESCA GERMANI

DOCT. ING. PROGETTAZIONE:

CASSANI GIOVANNA
Dot. ssa Geol. FIORENZA PENNING

PROGETTAZIONE STRADALE
IDRAULICA DI PIATTAFORMA E IMPIANTI
Ing. FILIPPO VIARO

PROGETTAZIONE AMBIENTALE
PAESAGGISTICA E ARCHITETTONICA
Arch. SERGIO BECCARELLI

CONSULENZE SPECIALISTICHE:
ASPETTI ENERGETICI E PRESTAZIONALI
Ing. SANDRO DE' FEDI
T&P turnkey projects engineering srl

ACUSTICA
Ing. GIOVANNI BRIANTI
POLICREO srl

SICUREZZA
Ing. GILBERTO OLIVA
OLIVA & ASSOCIATI

PROGETTO STRADALE
SEZIONI TRASVERSALI, TIPOLOGICI E PARTICOLARI COSTRUTTIVI
SEZIONI TIPOLOGICHE ASSE PRINCIPALE IN RILEVATO E SCAVO

RESPONSABILE DEL PROCEDIMENTO: Ing. A. SCALAMANDRE'

CODICE PROGETTO	NOME FILE	REVISIONE	SCALA
DPFG05 E 1701	TO0PS00TRAST01A.dwg	A	1:100
PROGETTO	LIV. PROG.	N. PROG.	CODICE ELAB.
			TO0PS00TRAST01

A	EMISSIONE	20/06/2018	ZUCCONI	VIARO	CASSANI
REV.	DESCRIZIONE	DATA	REDATTO	VERIFICATO	APPROVATO