



SEZIONI STRADALI TIPO "C1" - EXTRAURBANE SECONDARIE

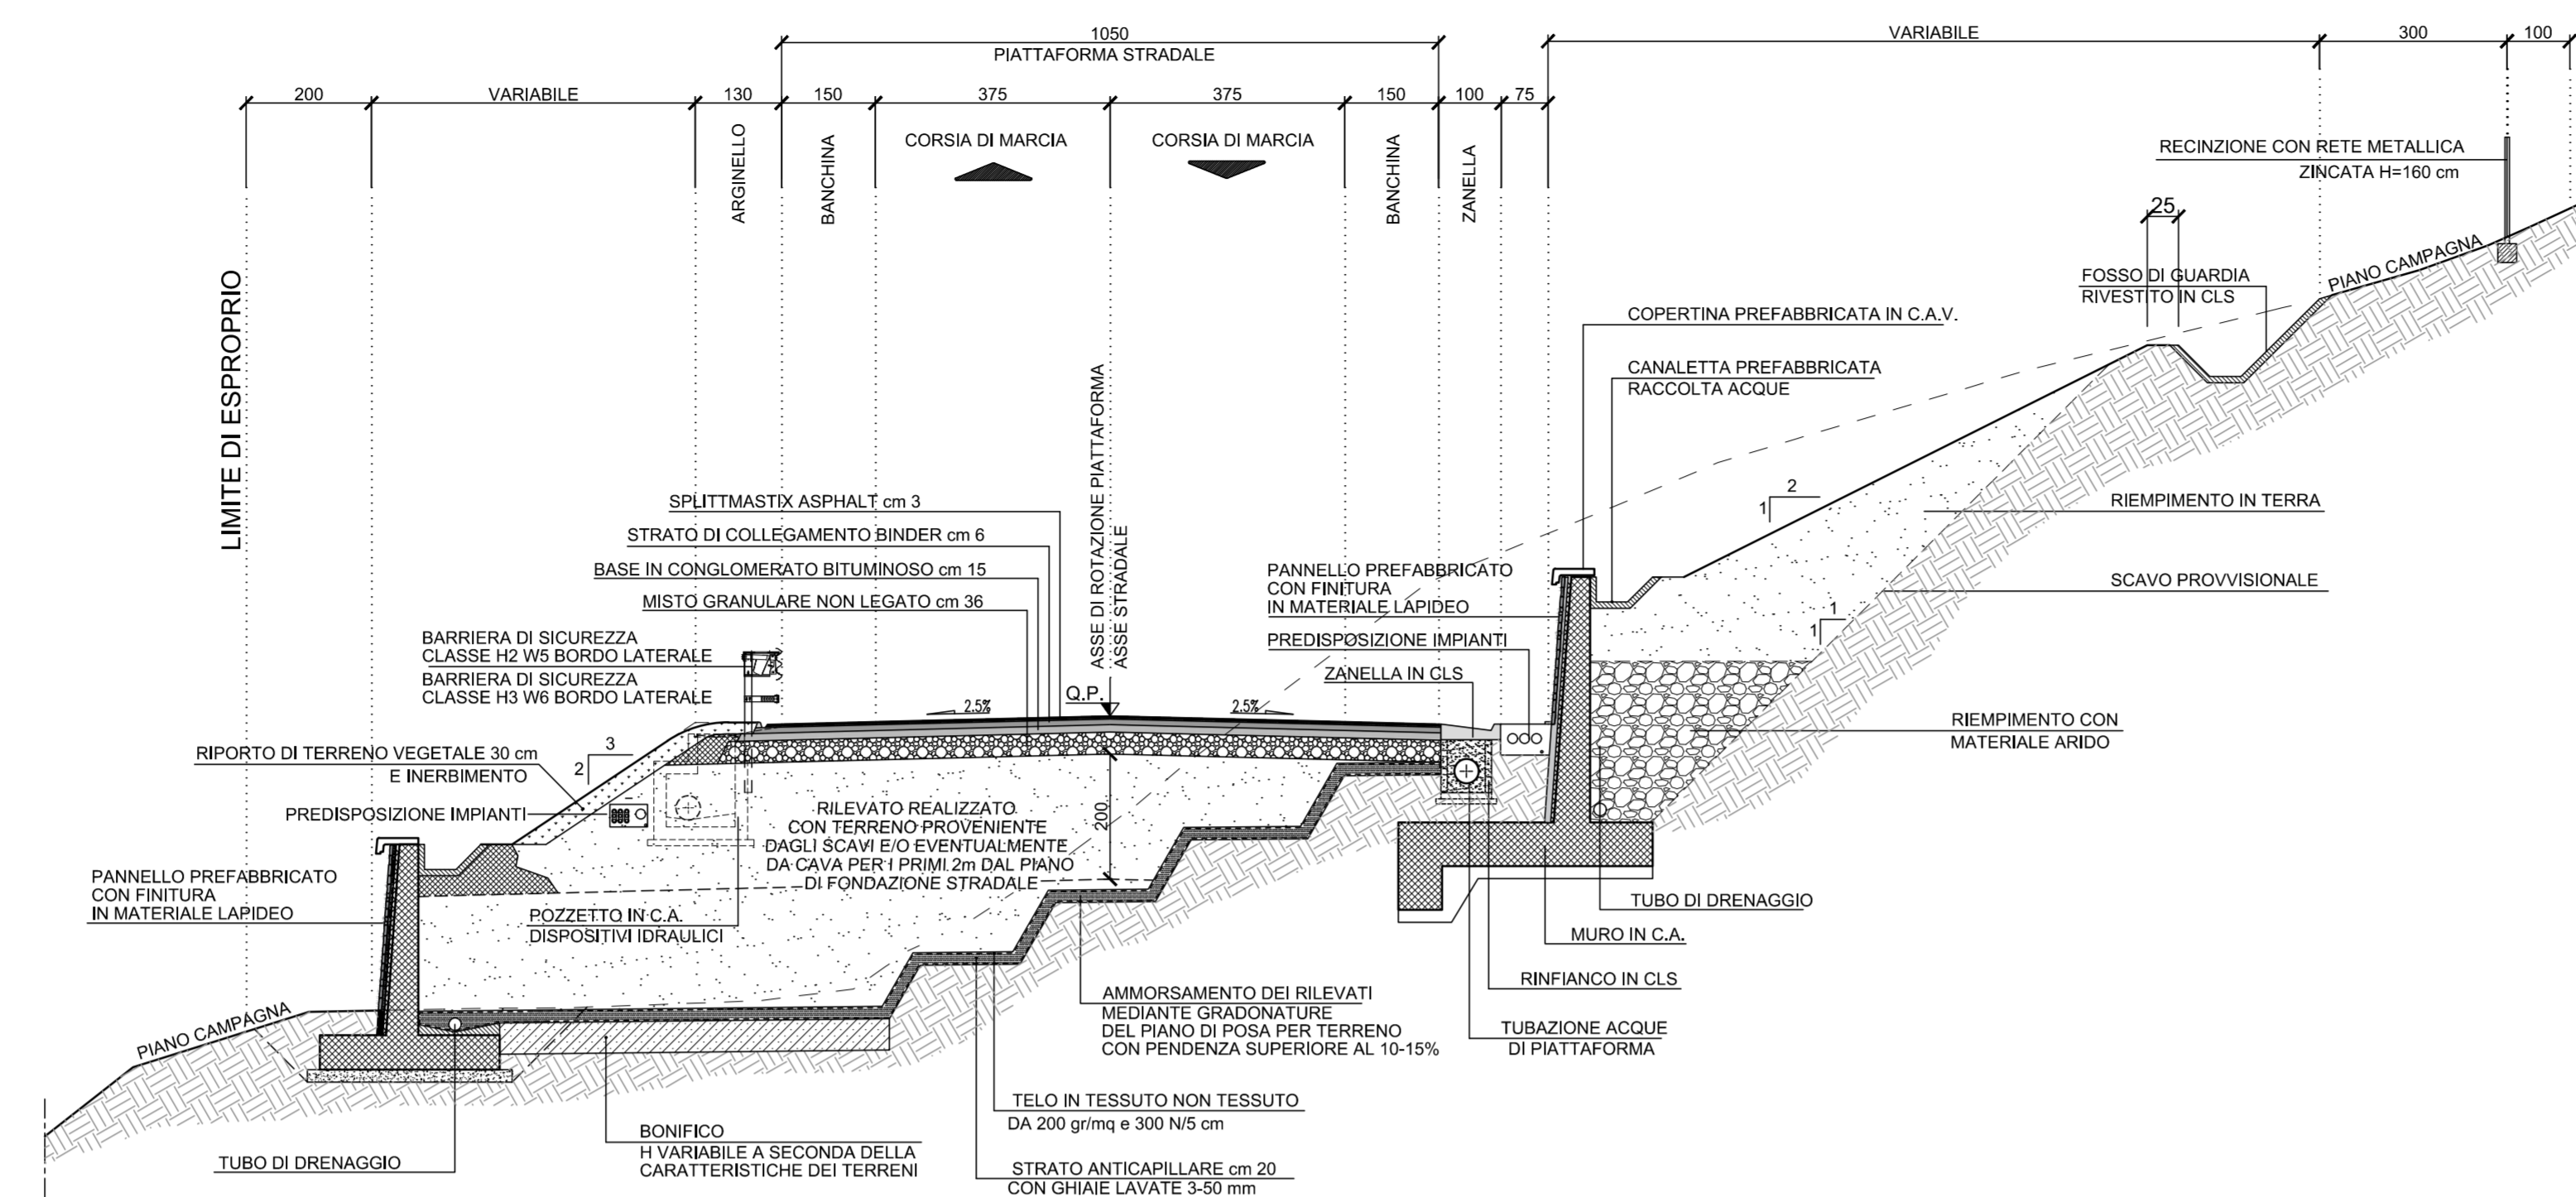


SEZIONE TIPO CORRENTE IN GALLERIA
SCALA 1:100


SEZIONE TIPO A MEZZACOSTA
CON MURI DI CONTRORIPA E SOTTOSCARPA
SCALA 1:100

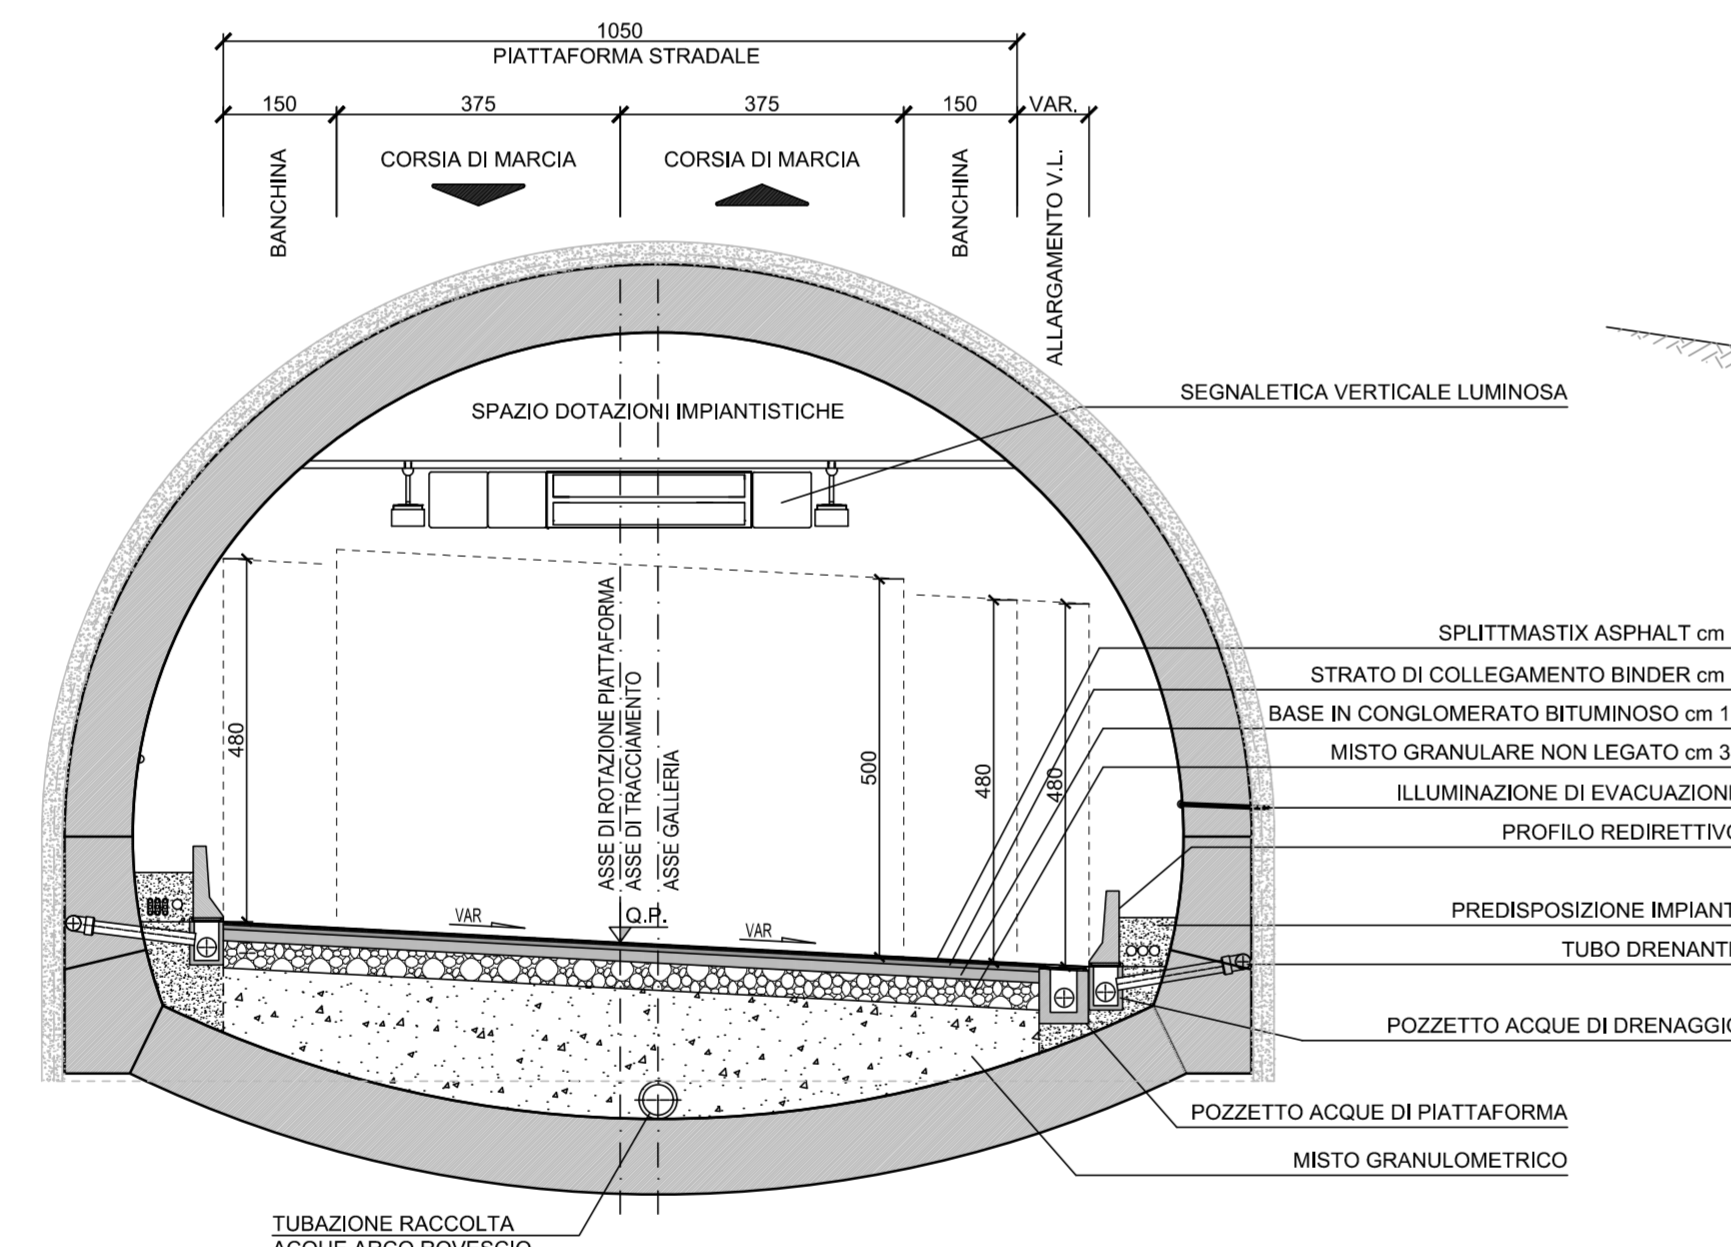

SEZIONE TIPO CORRENTE IN VIADOTTO
SCALA 1:100

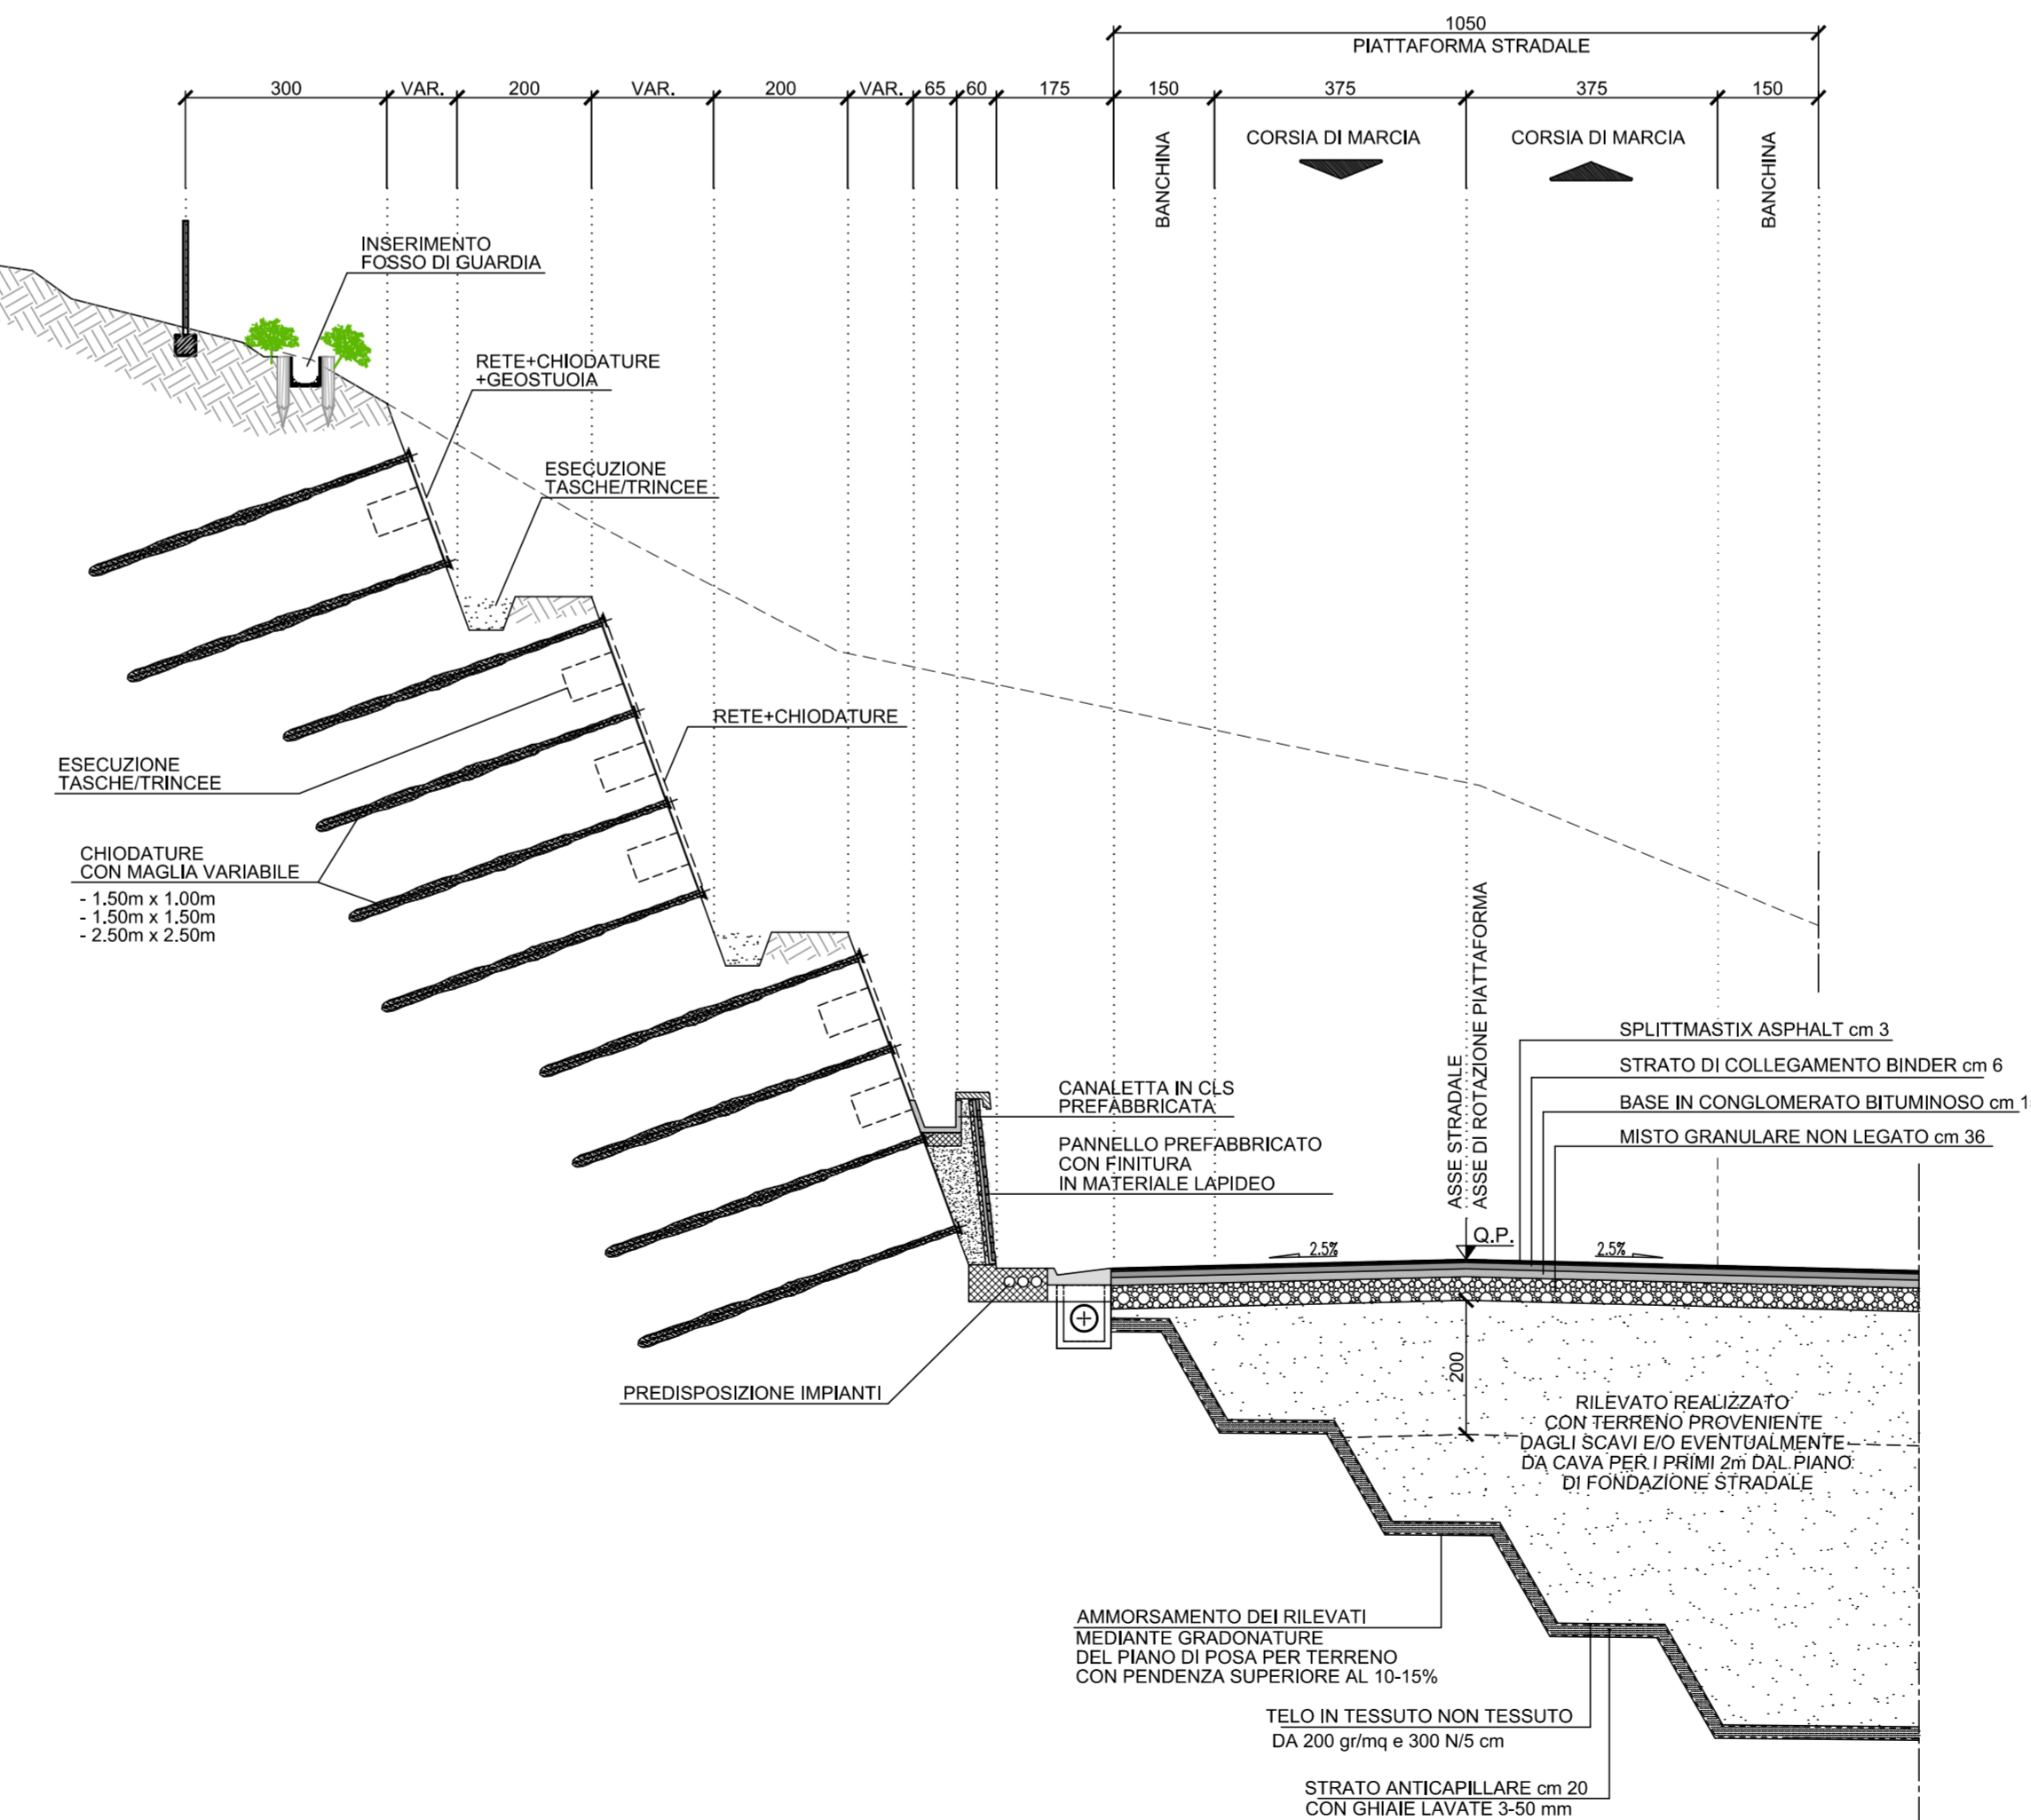

SEZIONE TIPO A MEZZACOSTA
CON PARETI CHIODATE
SCALA 1:100

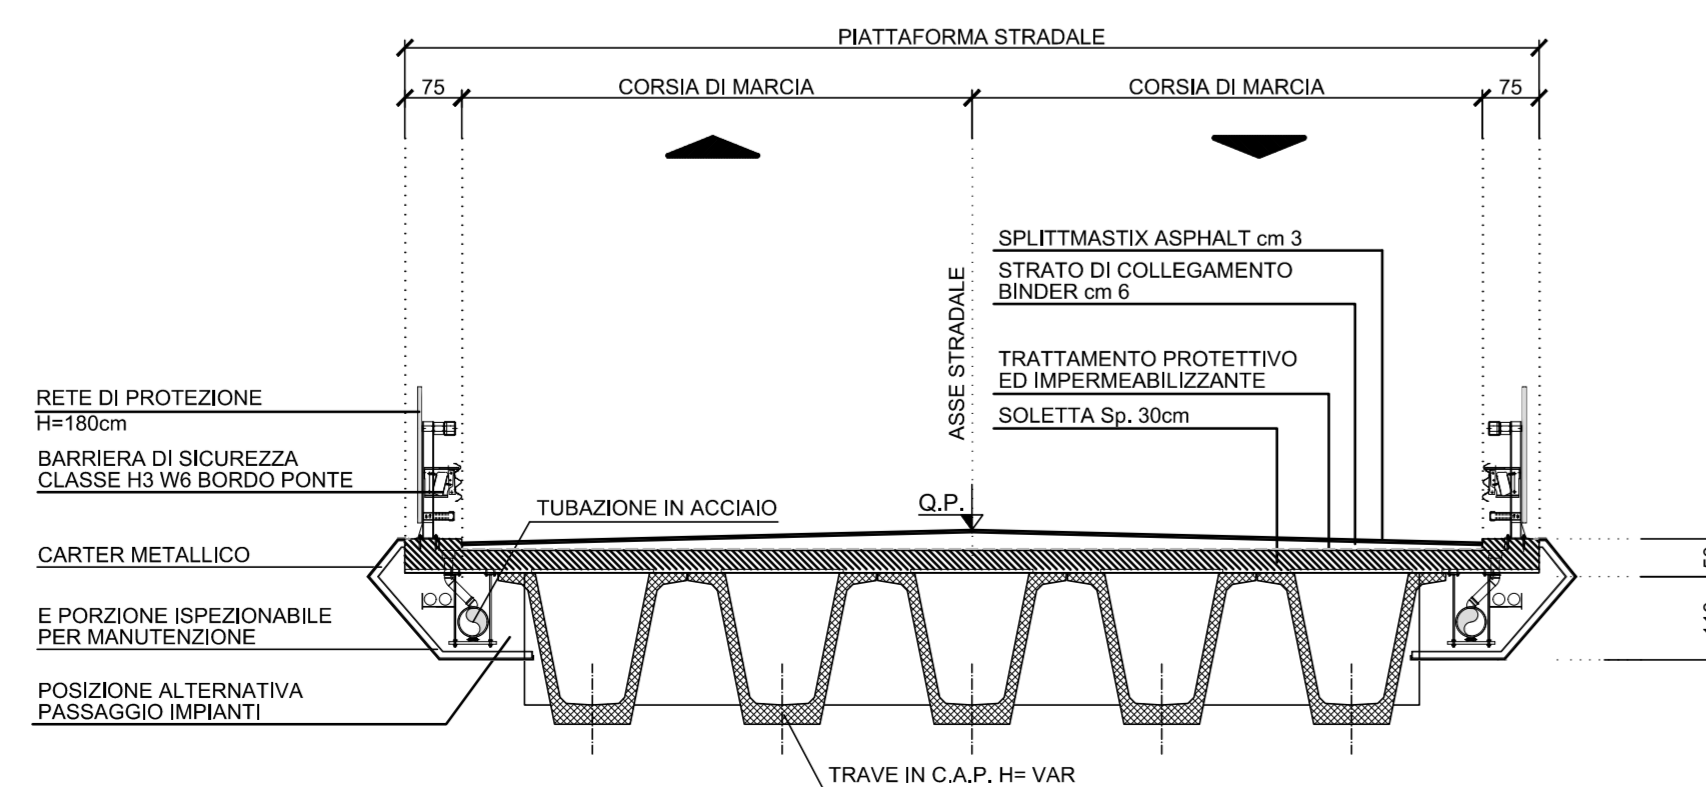

Sanas

REGIONE UMBRIA

STRADA S.S. N.219 "GUBBIO - PIAN D'ASSINO"
ADEGUAMENTO TRATTO GUBBIO-UMBERTIDE
2° LOTTO: MOCAIANA-UMBERTIDE - 1° STRALCIO: MOCAIANA-PIETRALUNGA
CIG 6038565D77 - CUP F31B12000720001

SOGETTO ATTUATORE ANAS S.p.A.

PROGETTO ESECUTIVO

IMPRESA:

COLLINI
LAVORI S.p.A.

FILIPPO VIARO
INGEGNERE

DOCT. ING. DELEGATAZIONE:

RESPONSABILE DELL'INTEGRAZIONE
FRALLE VARE PRESTAZIONI SPECIFICHE
Ing. GIOVANNA CASSANI

PROGETTAZIONE OPERE IN SOTTERRANEO
Ing. GIOVANNA CASSANI

GEOLOGIA
Dott.ssa Geol. FIORENZA PENNINGO

ARCHEOLOGIA
Dott.ssa Archeologa FRANCESCA GERMINI

PROGETTAZIONE STRADALE
IDRAULICA DI PIATTAFORMA E IMPIANTI
Ing. FILIPPO VIARO

PROGETTAZIONE AMBIENTALE
PAESAGGISTICA E ARCHITETTONICA
Arch. SERGIO BECCARELLI

CONSULENZE SPECIALISTICHE:

ASPETTI ENERGETICI E PRESTAZIONALI
Ing. SANDRO DE FEDE
TKP turnkey projects engineering srl

ACUSTICA
Ing. GIOVANNI BRIANTI
POLICREO srl

SICUREZZA
Ing. GIUSEPPE OLIVA
OLIVA & ASSOCIATI

PIANO UTILIZZO TERRE E ROCCE DA SCAVO
Dist. Genl. CARLO CALEFFI

PANELLO IN C.A.P. H=180cm
BARRIERA DI SICUREZZA
CLASSE H3 W6 BORDO PONTE
CARTER METALLICO
E PORZIONE ISPEZIONABILE
PER MANUTENZIONE
POSIZIONE ALTERNATIVA
PASSAGGIO IMPIANTI

PROGETTO STRADALE
SEZIONI TRASVERSALI, TIPOLOGICI E PARTICOLARI COSTRUTTIVI
SEZIONI TIPOLOGICHE ASSE PRINCIPALE A MEZZACOSTA
CON OPERE DI SOSTEGNO, IN GALLERIA E VIADOTTO

RESPONSABILE DEL PROCEDIMENTO: Ing. A. SCALAMANDRE'		REVISIONE	SCALA
CODICE PROGETTO	NOME FILE		
PROGETTO	TO0PS00TRAST02A.dwg		
PROG. N. 05	PROG. N. 01		
ELAB. N. 05	ELAB. N. 01		
		A	1:100
A	EMISSIONE	20/06/2018	ZUCCONI VIARO CASSANI
REV.	DESCRIZIONE	DATA	REDATTO VERIFICATO APPROVATO