



SEZIONI STRADALI TIPO "C1" - EXTRAURBANE SECONDARIE

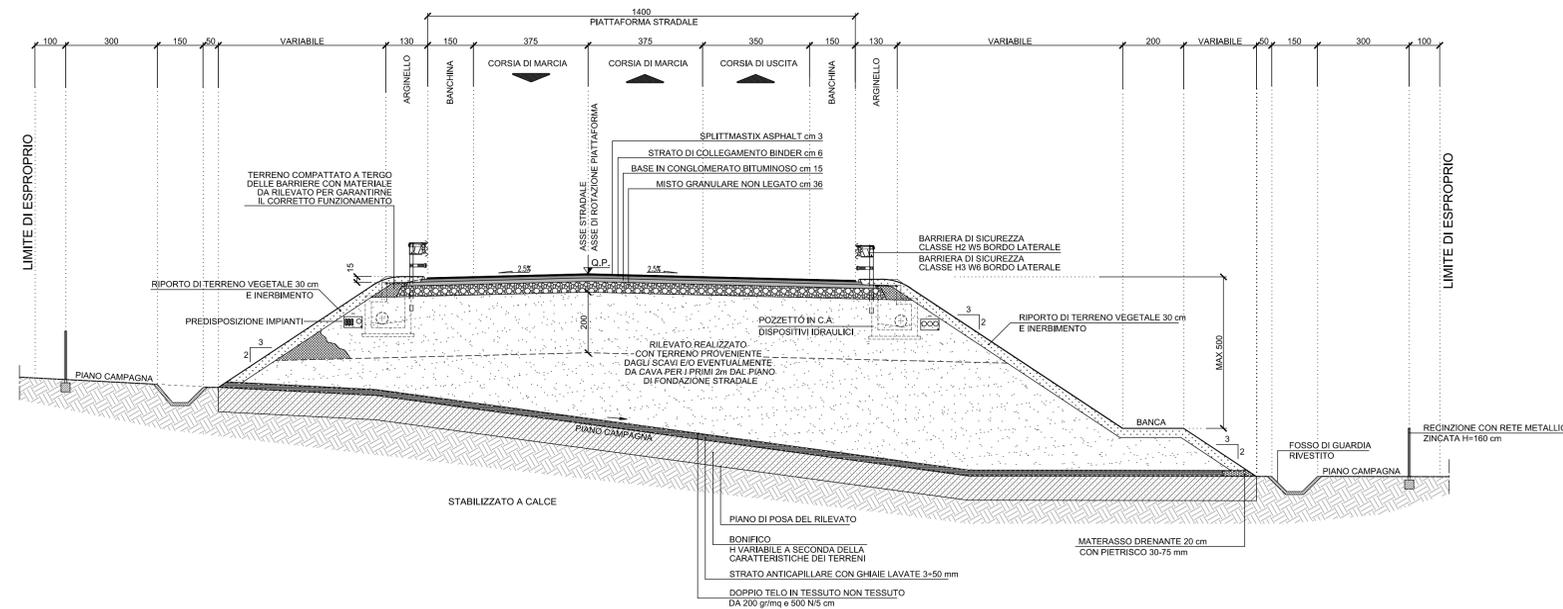

SEZIONE TIPO IN CORRISPONDENZA DELLE CORSE DI USCITA
SCALA 1:100

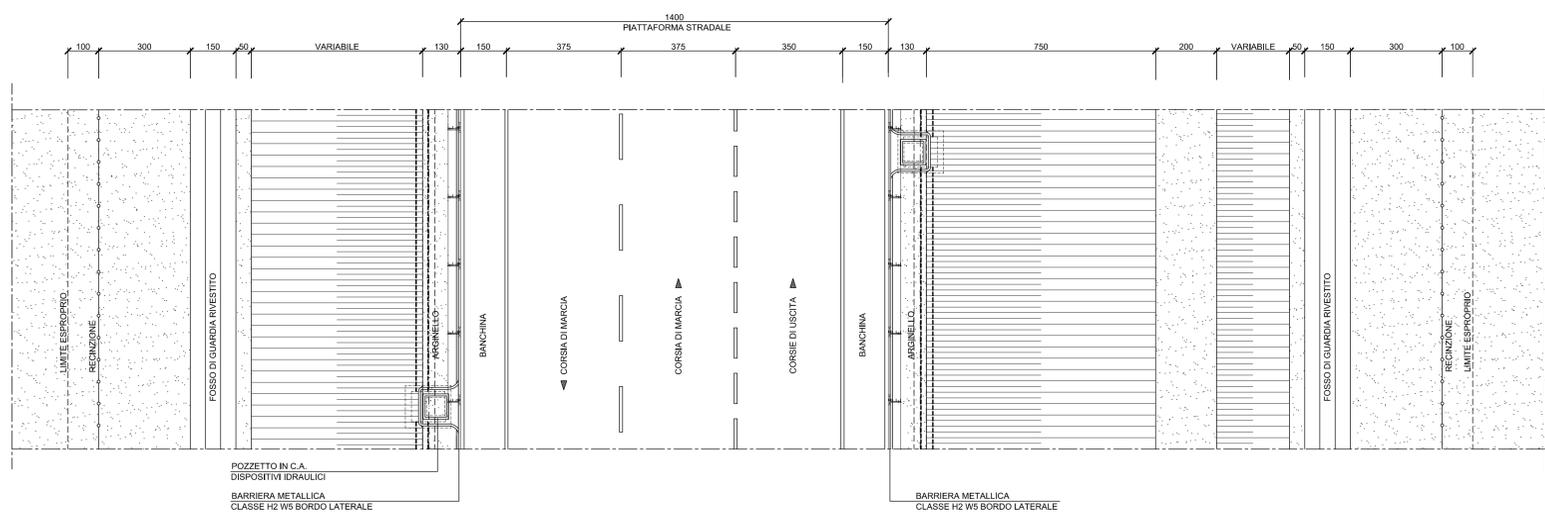

PIANTA TIPO IN CORRISPONDENZA DELLE CORSE DI USCITA
SCALA 1:100




STRADA S.S. N.219 "GUBBIO - PIAN D'ASSINO"
ADEGUAMENTO TRATTO GUBBIO-UMBERTIDE
2° LOTTO: MOCAIANA-UMBERTIDE - 1° STRALCIO: MOCAIANA-PIETRALUNGA
CIG 6038565D77 - CUP F31B12000720001

SOGGETTO ATTUATORE ANAS S.p.A.

PROGETTO ESECUTIVO

IMPRESA:




DOTT. ING. DELEGAZIONE:
CASSANI GIOVANNIA
Ing. GIOVANNI BIANCHI
Ing. FILIPPO VIARO

RESPONSABILE DELL'INTEGRAZIONE:
FRA LE VARIE PRESTAZIONI SPECIFICHE:
Ing. GIOVANNI BIANCHI
Ing. GIOVANNI BIANCHI
Ing. GIOVANNI BIANCHI

PROGETTAZIONE STRUTTURALE
Ing. PAOLO COCCORINA

PROGETTAZIONE STRADALE
IDRAULICA DI PIATTAFORMA E IMPIANTI
Ing. FILIPPO VIARO

PROGETTAZIONE OPERE IN SOTTERRANEO
Ing. GIOVANNI BIANCHI

PROGETTAZIONE AMBIENTALE
PAESAGGISTICA E ARCHITETTONICA
Arch. SERGIO BECCARELLI

GEOLOGIA
Dot. ssa Geol. FIORENZA PENNINO

CONSULENZE SPECIALISTICHE:

PIANO UTILIZZO TERRE E ROCCE DA SCAVO
Dot. Geol. CARLO CALEFFI

ASPETTI ENERGETICI E PRESTAZIONALI
Ing. SANDRO DE TEO
TKP turnkey projects engineering srl

ACUSTICA
Ing. GIOVANNI BIANCHI
POLICREO srl

SICUREZZA
Ing. GIUSEPPE OLIVA
OLIVA & ASSOCIATI

ARCHEOLOGIA
Dot. ssa Archeologa FRANCESCA GERMINI

PROGETTO STRADALE
SEZIONI TRASVERSALI, TIPOLOGICI E PARTICOLARI COSTRUTTIVI
SEZIONI TIPOLOGICHE ASSE PRINCIPALE IN CORRISPONDENZA CORSE DI USCITA

RESPONSABILE DEL PROCEDIMENTO: Ing. A. SCALAMANDRE'

| | | | |
|-----------------|----------------------|-----------|-------|
| CODICE PROGETTO | NOME FILE | REVISIONE | SCALA |
| PROGETTO | TO0PS00TRAST04A.dwg | | |
| PROG. 05 | ELAB. TO0PS00TRAST04 | A | 1:100 |

| | | | | | |
|------|-------------|------------|---------|------------|-----------|
| REV. | DESCRIZIONE | DATA | REDATTO | VERIFICATO | APPROVATO |
| A | EMISSIONE | 20/06/2018 | ZUCCONI | VIARO | CASSANI |