



DEVIAZIONI ATTUALE S.S. n.219

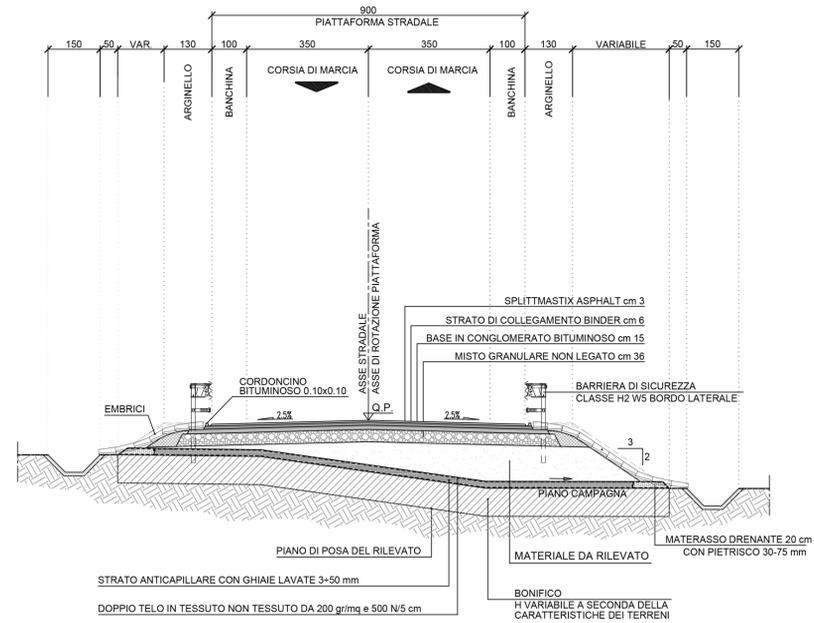


SEZIONE TIPO IN RILEVATO
SCALA 1:100

TRATTI DI ADEGUAMENTO S.S. N.219 (ASSI 1, B)

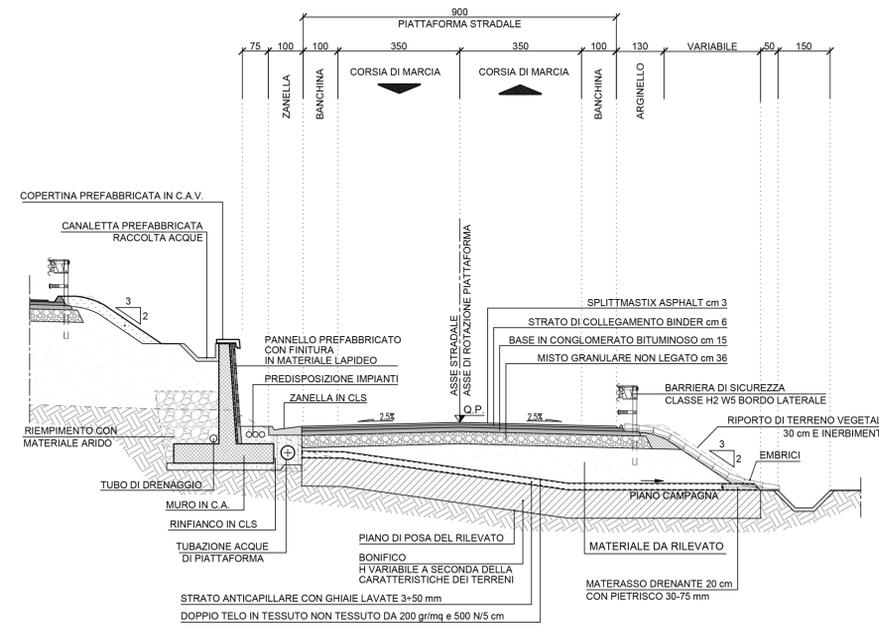


SEZIONE TIPO IN RILEVATO
SCALA 1:100


VIABILITÀ SECONDARIA TRATTI NON ASFALTATI - LARGH. 4.00-5.00 m

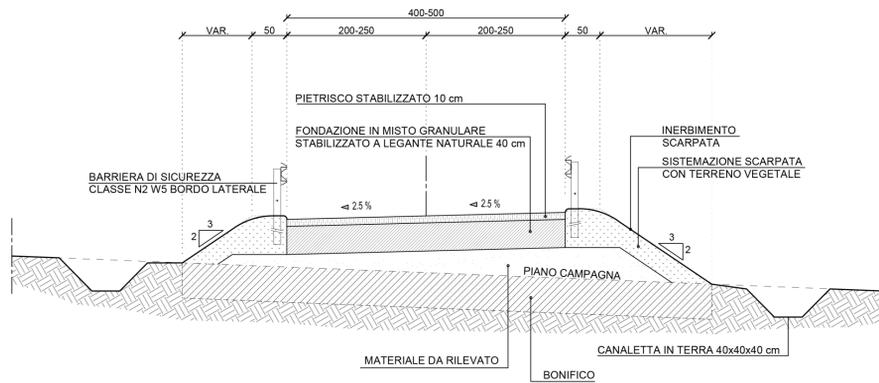

SEZIONE TIPO IN RILEVATO
SCALA 1:50

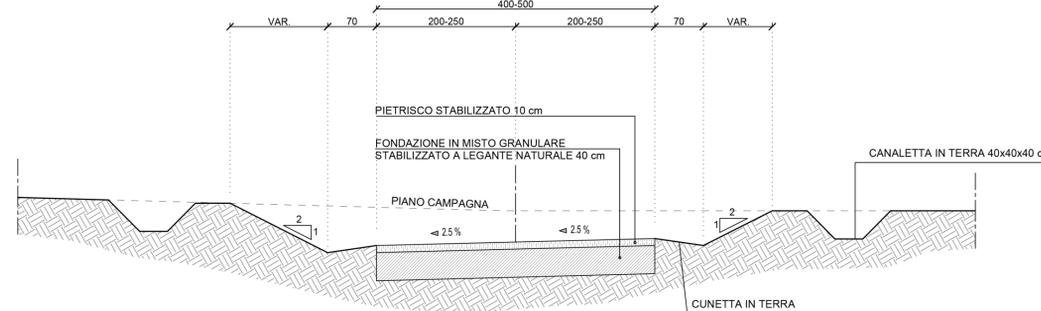

SEZIONE TIPO IN SCAVO
SCALA 1:50

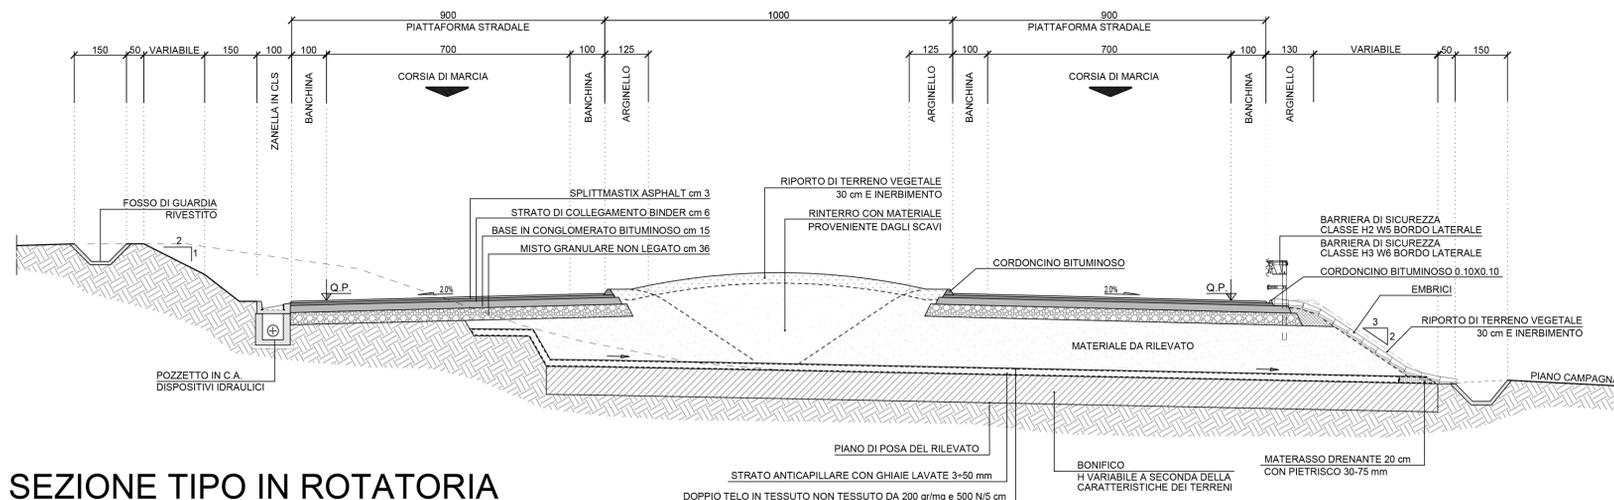

SEZIONE TIPO IN ROTATORIA
SCALA 1:100



REGIONE UMBRIA

STRADA S.S. N.219 "GUBBIO - PIAN D'ASSINO"
ADEGUAMENTO TRATTO GUBBIO-UMBERTIDE
2° LOTTO: MOCAIANA-UMBERTIDE - 1° STRALCIO: MOCAIANA-PIETRALUNGA
CIG 6038565D77 - CUP F31B12000720001

SOGGETTO ATTUATORE ANAS S.p.A.

PROGETTO ESECUTIVO

IMPRESA:



PROGETTAZIONE: DOTT. ING. PROGETTAZIONE:
RESPONSABILE DELL'INTEGRAZIONE: DOTT. ING. CASSANI GIOVANNA
FRA LE VARIE PRESTAZIONI SPECIFICHE: ING. PIER PAOLO CORCHIA
ING. GIOVANNA CASSANI
PROGETTAZIONE OPERE IN SOTTERRANEO E GEOTECNICA: DOTT. ING. FILIPPO VIARO
ING. GIOVANNA CASSANI
GEOLOGIA: DOTT. SSA Geol. FIORENZA PENNINGO
PROGETTAZIONE AMBIENTALE, PAESAGGISTICA E ARCHITETTONICA: Arch. SERGIO BECCARELLI
ROCK SOUL S.p.A.
POLICREO SOCIETÀ DI PROGETTAZIONE S.p.A.

CONSULENZE SPECIALISTICHE: ASPETTI ENERGETICI E PRESTAZIONALI
PIANO UTILIZZO TERRE E ROCCE DA SCAVO: Dott. Geol. CARLO CALEFFI, ENGEOSrl
ACUSTICA: Ing. GIOVANNI BRIANTI, POLICREO srl
SICUREZZA: Ing. GIUSEPPE OLIVA, OLIVA & ASSOCIATI
ARCHEOLOGIA: Dott.ssa Archeologa FRANCESCA GERMINI

PROGETTO STRADALE
SEZIONI TRASVERSALI, TIPOLOGICI E PARTICOLARI COSTRUTTIVI
SEZIONI TIPOLOGICHE VIABILITÀ SECONDARIA (ADEGUAMENTO SS219 ESISTENTE),
VIABILITÀ LOCALE E ROTATORIA

RESPONSABILE DEL PROCEDIMENTO: Ing. A. SCALAMANDRE'

CODICE PROGETTO	NOME FILE	REVISIONE	SCALA
PROGETTO LIV. PROG. N. PROG.	T00PS00TRAST07A.dwg		
DPPG05 E 1701	CODICE ELAB. T00PS00TRAST07	A	1:100
A	EMISSIONE	11/12/2017	ZUCCONI VIARO CASSANI
REV.	DESCRIZIONE	DATA	REDDATO VERIFICATO APPROVATO