


SEZIONI	B1	B2	B3	B4	B5	B6	B7	B8	B9	B10	B11	B12	B13
DISTANZE PARZIALI	0.00	20.00	20.00	20.00	20.00	20.00	20.00	20.00	20.00	20.00	20.00	20.00	16.93
DISTANZE PROGRESSIVE	0.00	20.00	40.00	60.00	80.00	100.00	120.00	140.00	160.00	180.00	200.00	220.00	236.93
QUOTE TERRENO	409.01	409.63	410.02	409.85	410.33	410.71	410.06	410.46	411.19	411.15	412.20	412.44	412.68
QUOTE PROGETTO	409.02	409.63	410.14	410.33	410.40	410.71	411.04	411.38	411.71	412.04	412.28	412.47	412.68
DIFFERENZA DI QUOTA	-0.01	-0.02	-0.12	-0.48	-0.15	-0.60	-0.98	-0.91	-0.53	-0.89	-0.07	-0.03	0.00
ANDAMENTO PLANIMETRICO													
SOPRAELEVAZIONI													
ALLARGAMENTI													

STRALCIO PLANIMETRICO

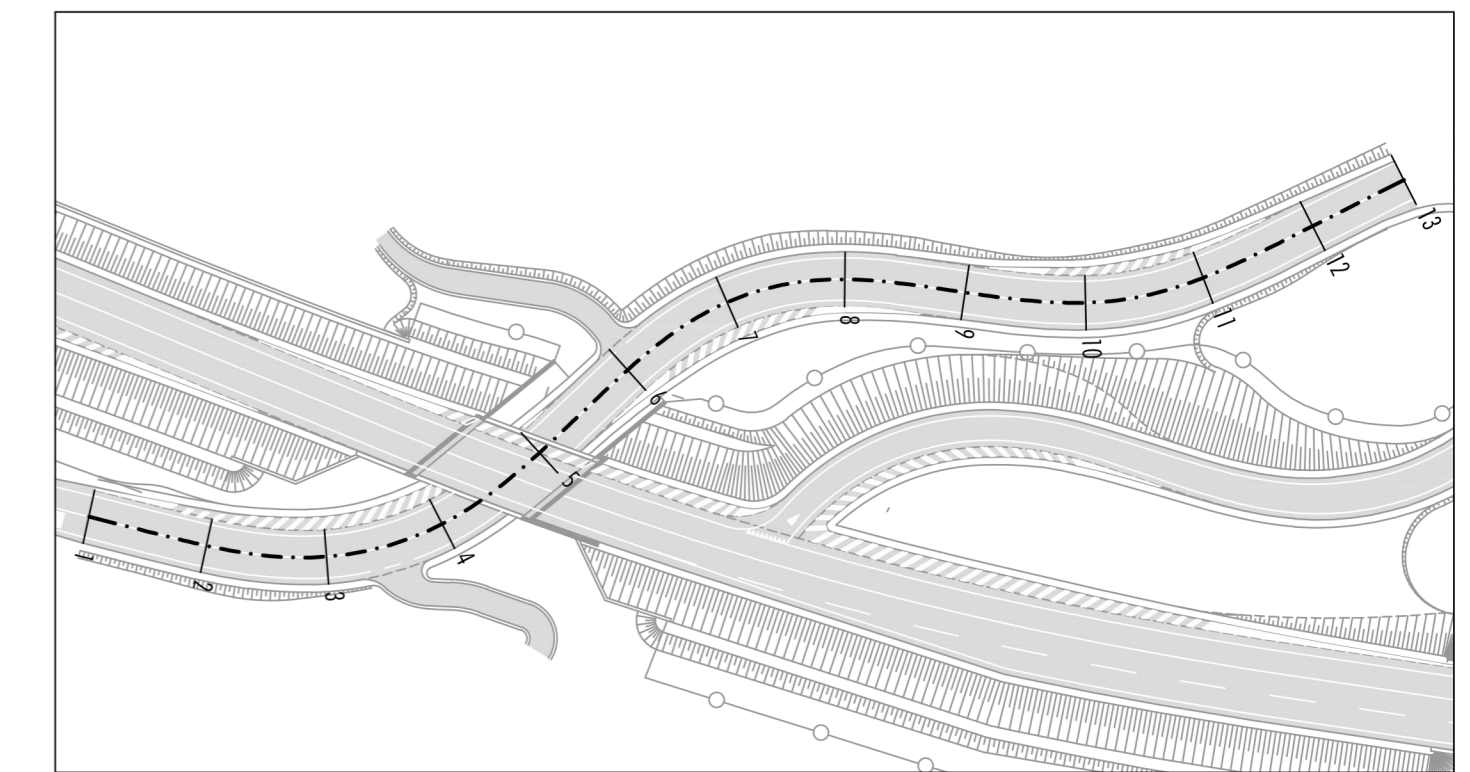

STRADA S.S. N.219 "GUBBIO - PIAN D'ASSINO"
ADEGUAMENTO TRATTO GUBBIO-UMBERTIDE
2° LOTTO: MOCAIANA-UMBERTIDE - 1° STRALCIO: MOCAIANA-PIETRALUNGA
 CIG 6038565D77 - CUP F31B12000720001

PROGETTO ATTUATORE ANAS S.p.A.

PROGETTO ESECUTIVO

IMPRESA:

RESPONSABILE DELL'INTEGRAZIONE E DELLA PROGETTAZIONE:
 DOTT. ING. GIOVANNA CASSANI
 Ing. GIOVANNA CASSANI

PROGETTAZIONE STRUTTURALE
 Ing. PIER PAOLO CORCHIA

PROGETTAZIONE OPERE IN SOTTERRANEO E GEOTECNICA
 Ing. GIOVANNA CASSANI

PROGETTAZIONE STRADALE, IDRAULICA DI PIATTAFORMA E IMPIANTI
 Ing. FILIPPO VIARO

GEOLOGIA
 Dott.ssa Geol. FIORENZA PENNINO

PROGETTAZIONE AMBIENTALE, PAESAGGISTICA E ARCHITETTONICA
 Arch. SERGIO BECCARELLI

CONSULENZE SPECIALISTICHE:
 PIANO UTILIZZO TERRE E ROCCE DA SCAVO
 Dott. Geol. CARLO CALEFFI
 ENGEOS srl

ASPETTI ENERGETICI E PRESTAZIONALI
 Ing. SANDRO DE FEO
 TKP turnkey projects engineering srl

ARCHEOLOGIA
 Dott.ssa Archeologa FRANCESCA GERMINI

ACUSTICA
 Ing. GIOVANNI BRIANTI
 POLICREO srl

SICUREZZA
 Ing. GIUSEPPE OLIVA
 OLIVA & ASSOCIATI

PROGETTO STRADALE
VIABILITÀ SECONDARIA E LOCALE
RETTIFICA S.S. N. 219 IN CORRISPONDENZA NUOVO SOTTOPASSO ALLA PROGR. 3+603.18 (ASSE "B")
PROFILO LONGITUDINALE DI PROGETTO

RESPONSABILE DEL PROCEDIMENTO: Ing. A. SCALAMANDRE'

CODICE PROGETTO	NOME FILE	REVISIONE	SCALA
DPPG05 E 1701	T00PS01TRAFP02A.dwg	A	1:500 1:50
PROGETTO	LIV. PROG. N. PROG.	CODICE ELAB.	
DPPG05 E 1701		T00PS01TRAFP02	

A	EMISSIONE	11/12/2017	ZUCCONI	VIARO	CASSANI
REV.	DESCRIZIONE	DATA	REDATTO	VERIFICATO	APPROVATO