GALLERIA MOLINELLO - IMBOCCO LATO OVEST
PIANTA COPERTURA
SCALA 1:250

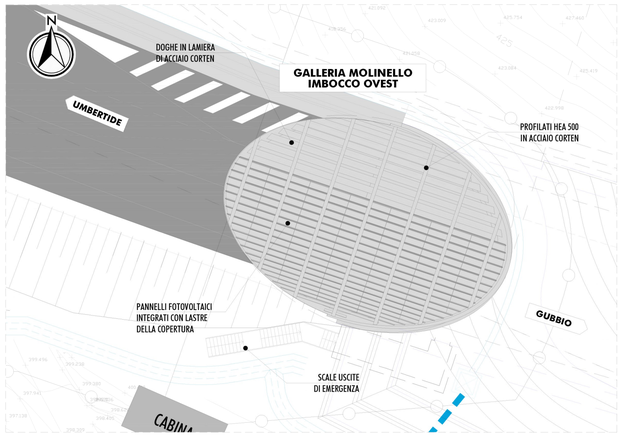

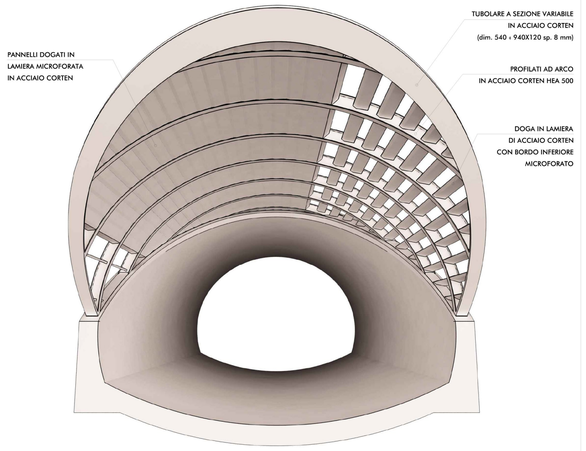

VISTA LATO SUD

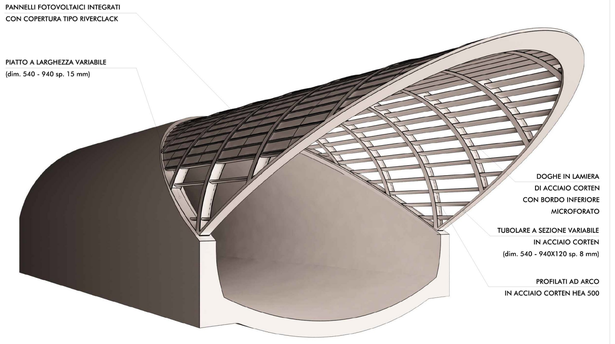

VISTA LATO NORD

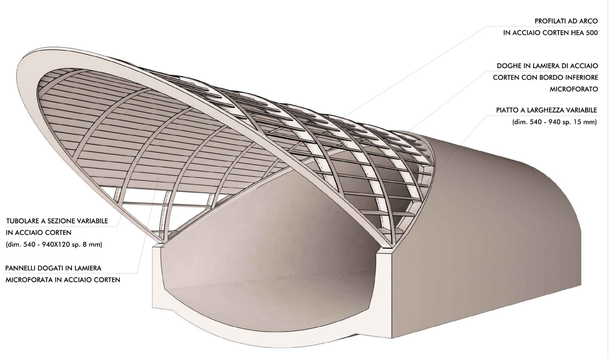

SEZIONE 02 - TRATTO CENTRALE
SCALA 1:100

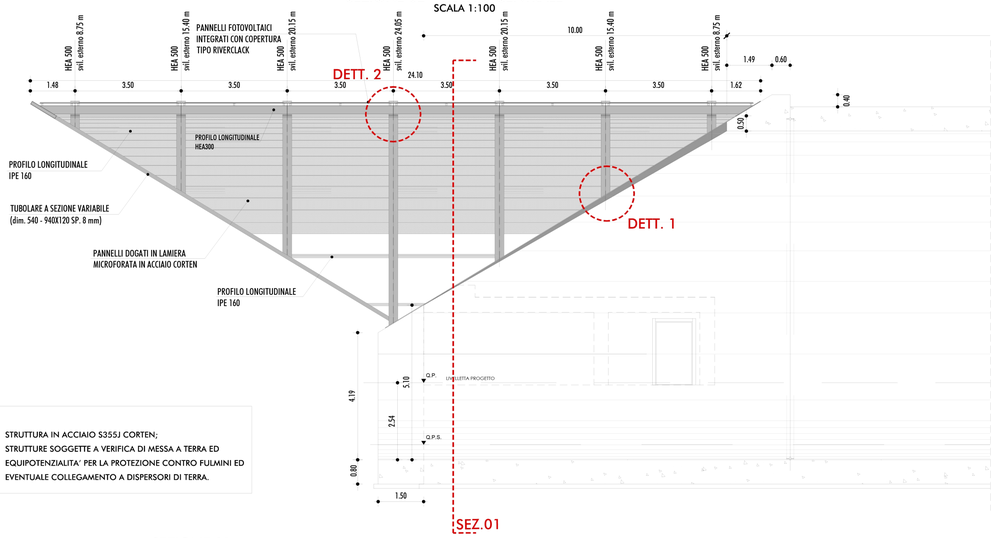

NOTA BENE
FINITURA: STRUTTURA IN ACCIAIO S355J CORTEN;
STRUTTURE SOGGETTE A VERIFICA DI MESSA A TERRA ED EQUIPOTENZIALITA' PER LA PROTEZIONE CONTRO FULMINI ED EVENTUALE COLLEGAMENTO A DISPERSORI DI TERRA.

SEZIONE 01
SCALA 1:100

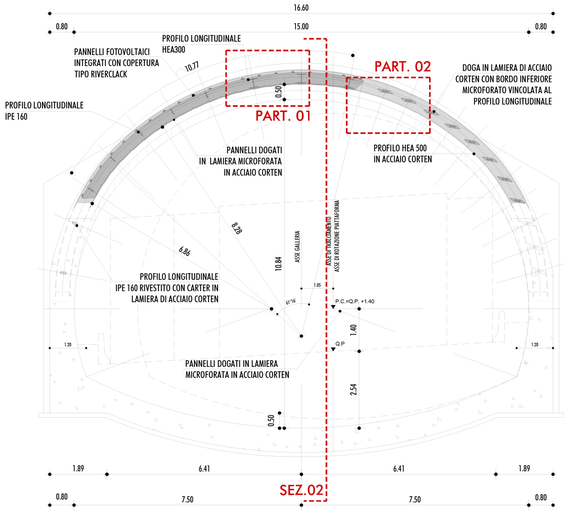

DETTAGLIO (1) ATTACCO HEA 500/STRUTTURA IN C.A.
SCALA 1:10

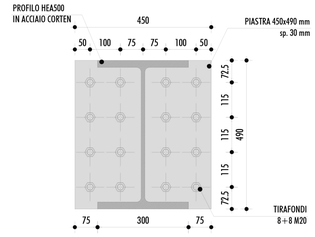

DETTAGLIO (2) ATTACCO HEA 500/HEA300
SCALA 1:10

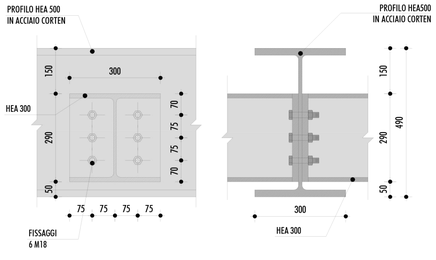

PARTICOLARE 01
SCALA 1:25

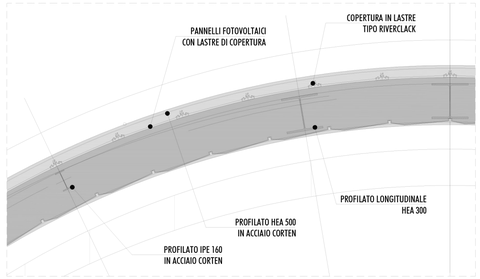

PARTICOLARE 02
SCALA 1:25

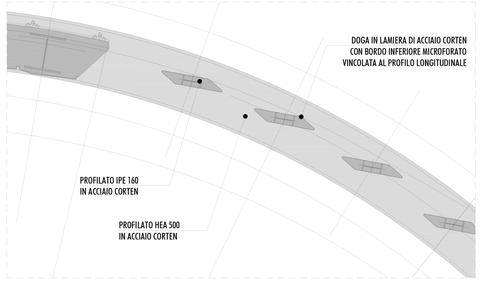

VISIERA IN CARPENTERIA METALLICA
VISTA ASSONOMETRICA STRUTTURALE D'INSIEME

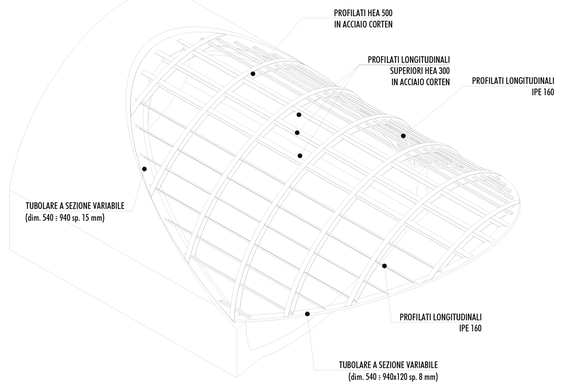

PLANIMETRIA DI INQUADRAMENTO

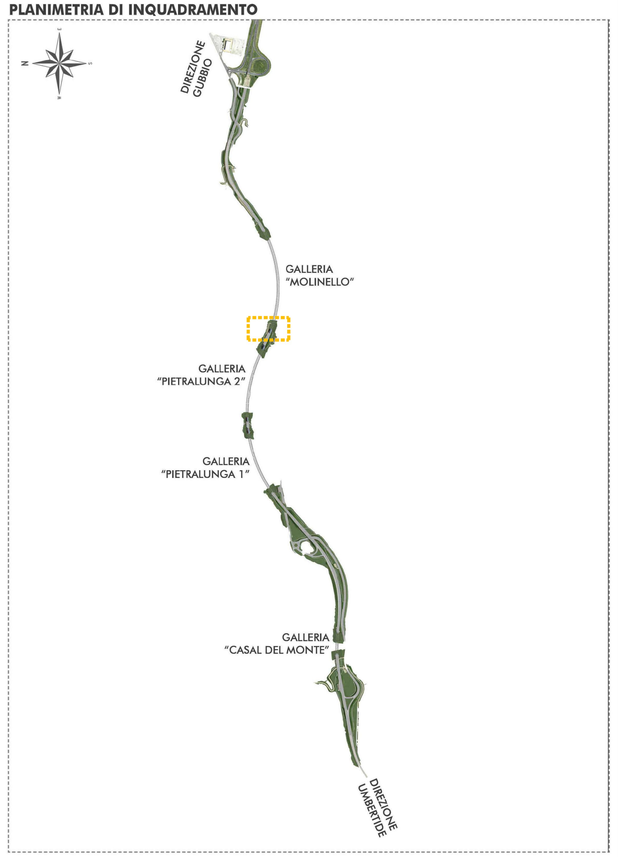

REGIONE UMBRIA

STRADA S.S. N.219 "GUBBIO - PIAN D'ASSINO"
ADEGUAMENTO TRATTO GUBBIO-UMBERTIDE
2° LOTTO: MOCAIANA-UMBERTIDE - 1° STRALCIO: MOCAIANA-PIETRALUNGA
CIG 6038565D77 - CUP F31B12000720001

SOGGETTO ATTUATORE ANAS S.p.A.

PROGETTO ESECUTIVO

IMPRESA:
COLLINI LAVORI S.p.A.

PROGETTAZIONE:

RESPONSABILE DELL'INTEGRAZIONE FRA LE VARIE PRESTAZIONI SPECIALISTICHE
Ing. GIOVANNA CASSANI

PROGETTAZIONE OPERE IN SOTTERRANEO E OPERE D'ARTE
Ing. GIOVANNA CASSANI

GEOLOGIA
Dott.ssa Geol. FIORENZA PENNINO

PROGETTAZIONE STRUTTURALE
Ing. PIER PAOLO CORCHIA

PROGETTAZIONE STRADALE, IDRAULICA DI PIATTAFORMA E IMPIANTI
Ing. FILIPPO VIARO

PROGETTAZIONE AMBIENTALE PAESAGGISTICA E ARCHITETTONICA
Arch. SERGIO BECCARELLI

CONSULENZE SPECIALISTICHE:

PIANO UTILIZZO TERRE E ROCCE DA SCAVO
Dott. Geol. CARLO CALEFFI
ENGEO srl

ARCHEOLOGIA
Dott.ssa Archeologa FRANCESCA GERMINI

ACUSTICA
Ing. GIOVANNI BRIANTI
POLICREO srl

ASPETTI ENERGETICI E PRESTAZIONALI
Ing. SANDRO DE FEO
TKP turnkey projects engineering srl

SICUREZZA
Ing. GIUSEPPE OLIVA
OLIVA & ASSOCIATI

OPERE D'ARTE MAGGIORI
GALLERIE ARTIFICIALI ED OPERE D'IMBOCCO
OPERE D'IMBOCCO
VISIERA IN CARPENTERIA METALLICA INTEGRATA CON CAMPO FOTOVOLTAICO -
GALLERIA MOLINELLO (OVEST) - PIANTE, SEZIONI, DETTAGLI E VISTE ASSONOMETRICHE

RESPONSABILE DEL PROCEDIMENTO: *Ing. A.SCALAMANDRE'*

CODICE PROGETTO			NOME FILE		REVISIONE	SCALA
PROGETTO	LIV. PROG.	N. PROG.	T00GA00OSTCP02A.dwg			
DPFCGDE	E	1701	CODICE ELAB.	T00GA00OSTCP02	A	VARIE

REV.	DESCRIZIONE	DATA	REDATTO	VERIFICATO	APPROVATO
A	EMISSIONE	11/12/2017	FERRARI	CORCHIA	CASSANI