
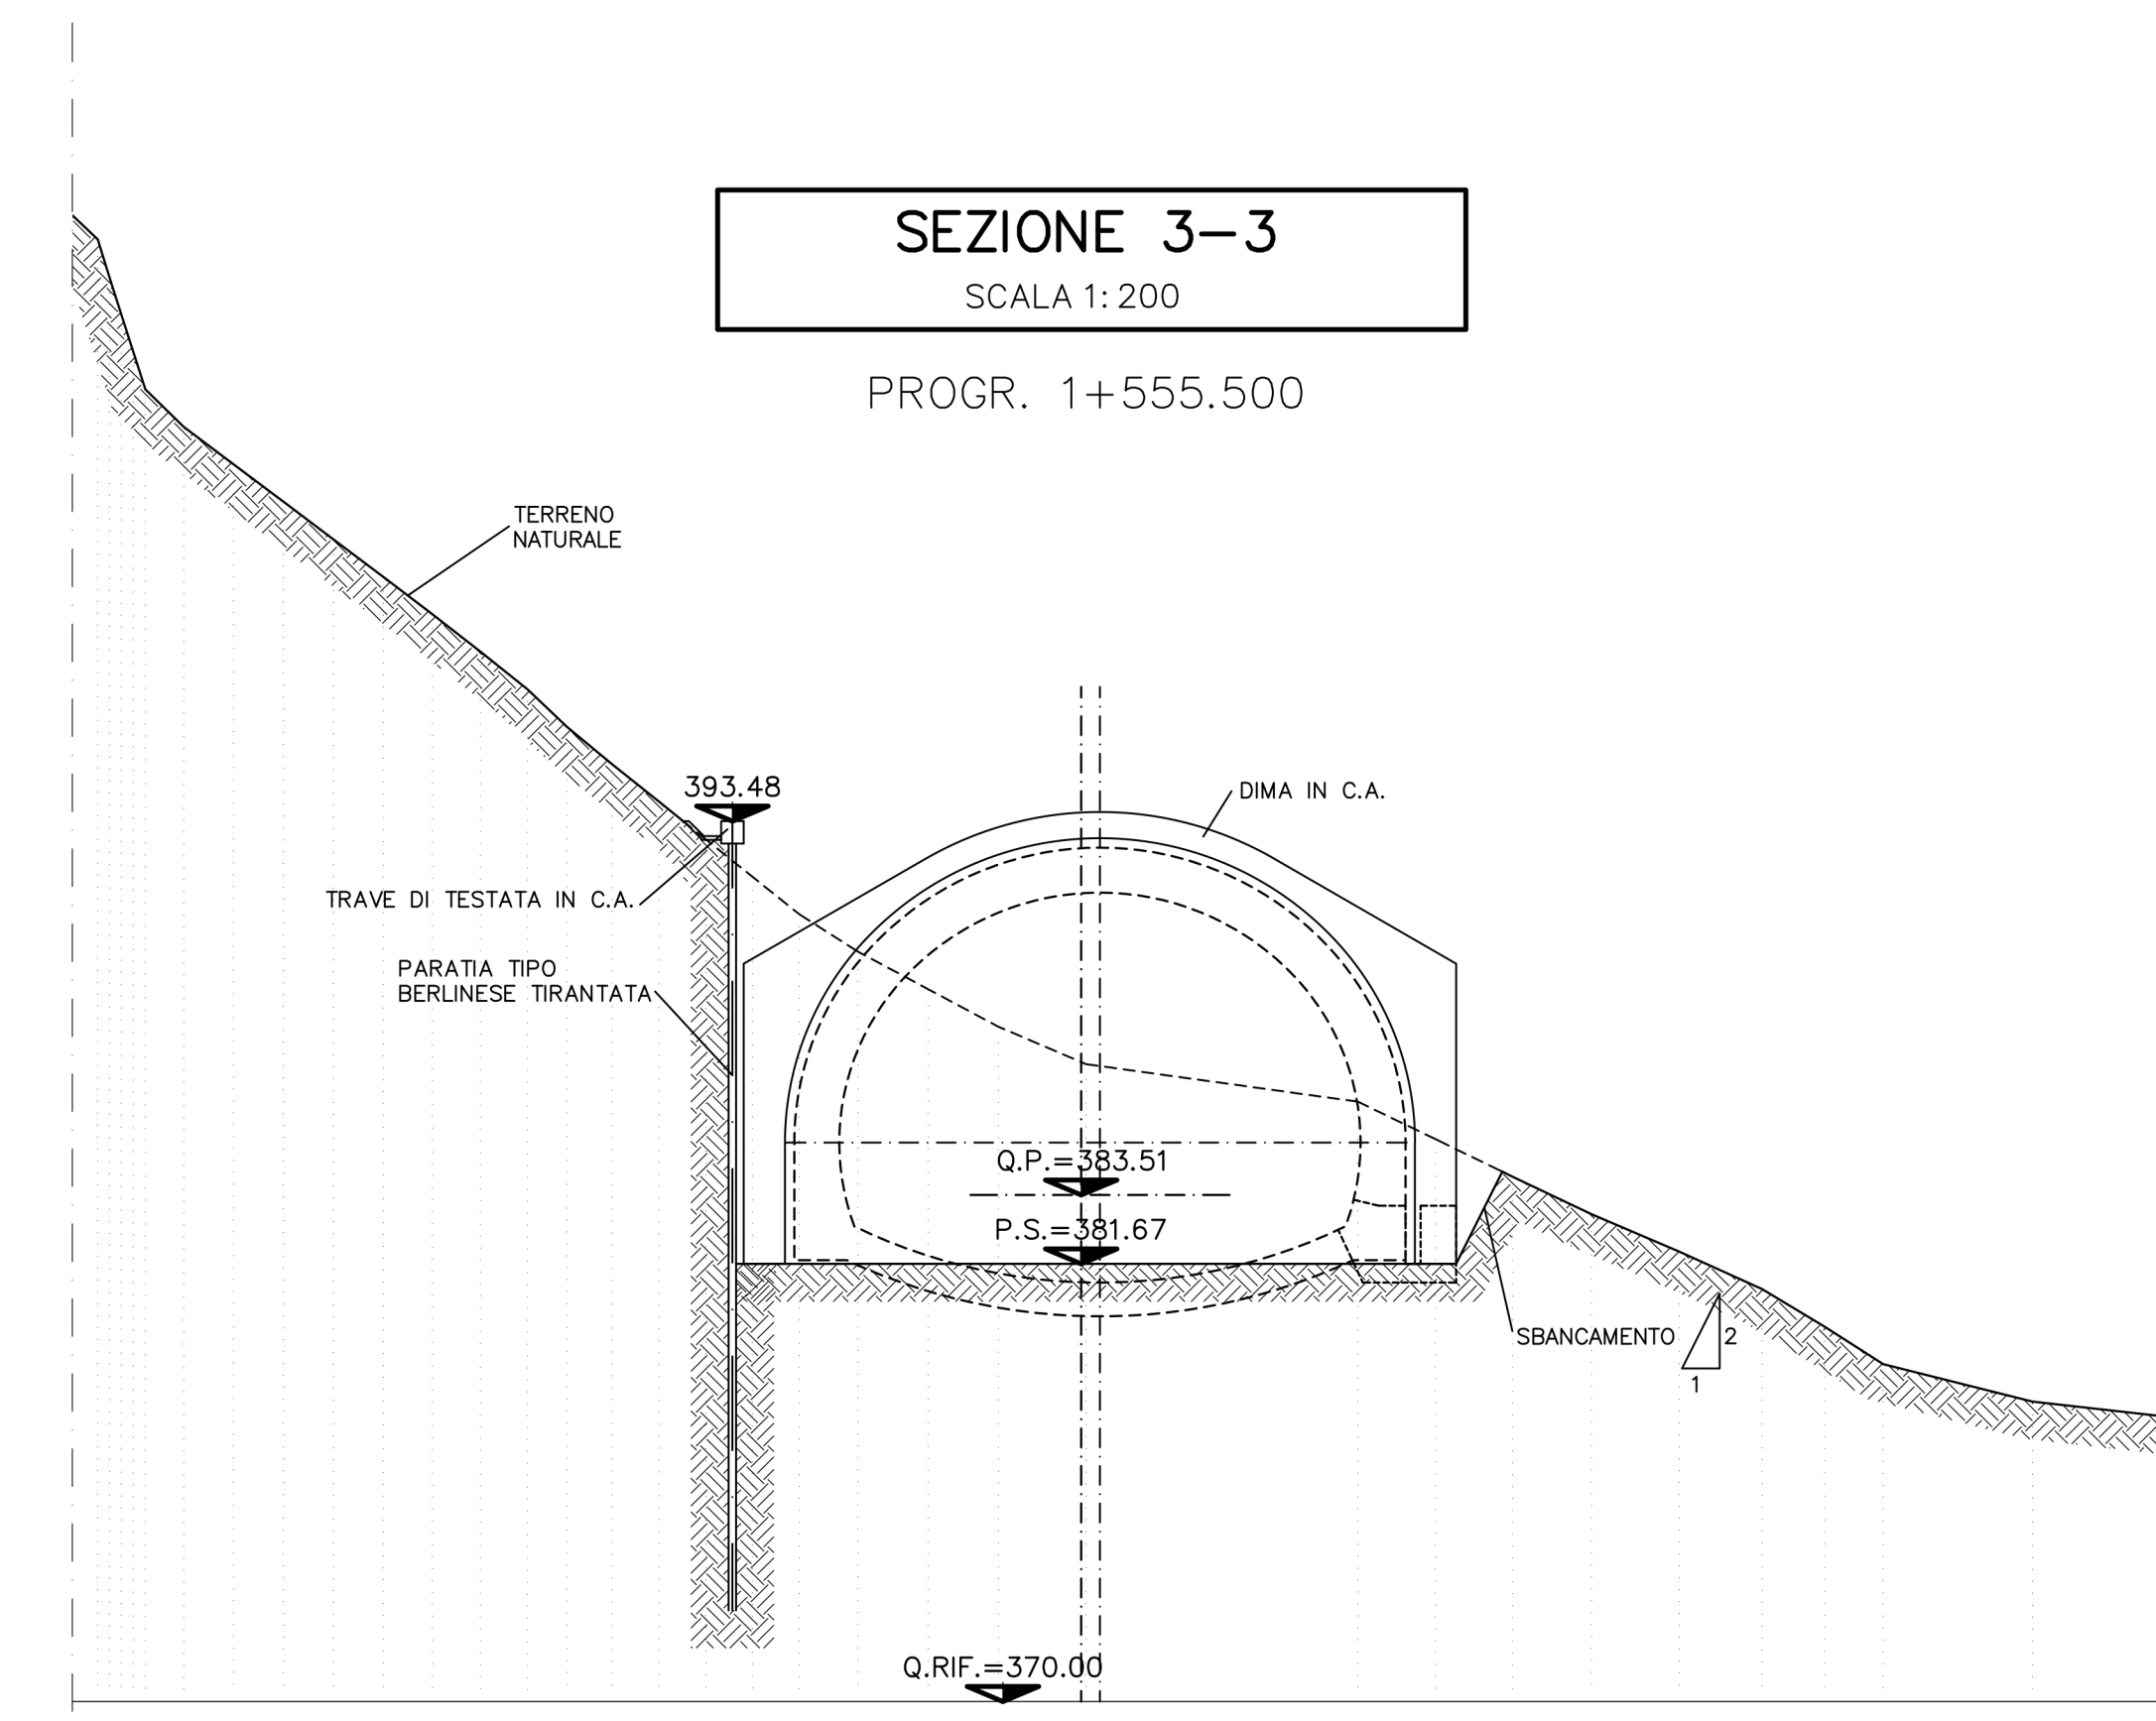
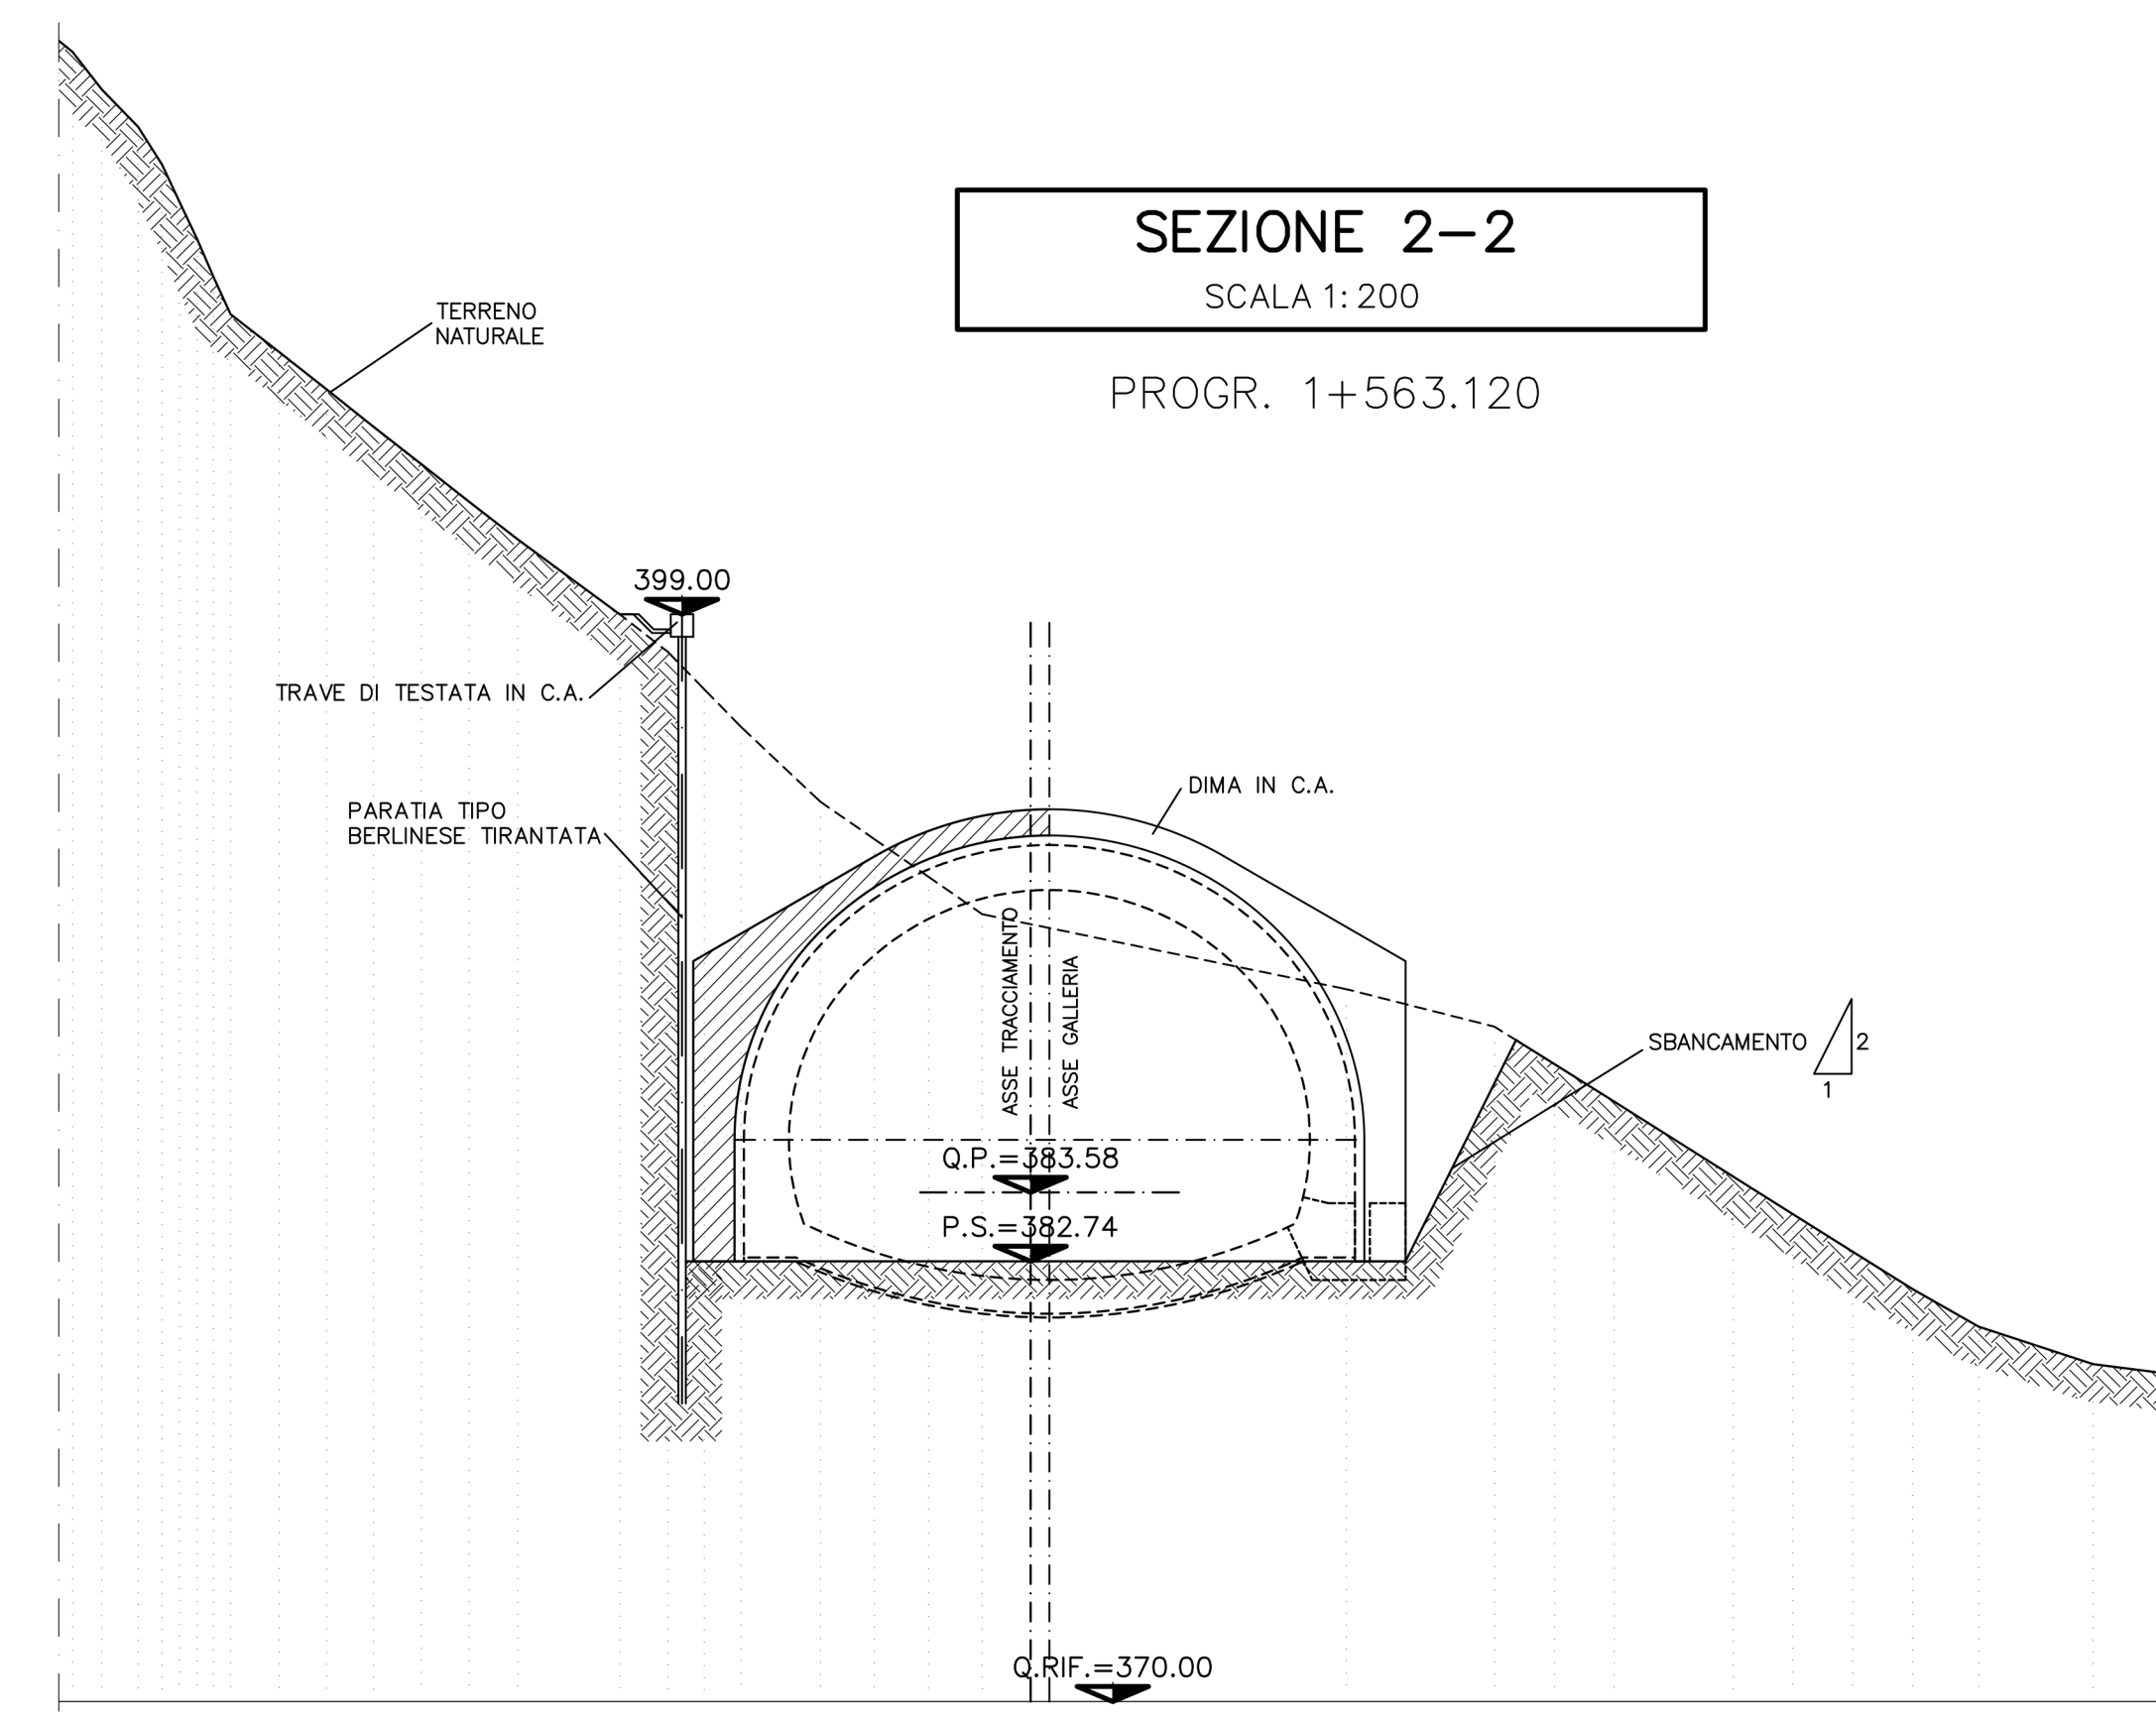


CARATTERISTICHE DEI MATERIALI	
CLS	
TRAVE DI TESTATA	C25/30
RIVESTIMENTO FOSSE DI GUARDIA	C20/25
ACCIAIO	
ACCIAIO ARMATURE	B450C
RETE ELETTRICALDATA	B450C
TUBI MICROPALE	S355
ACCIAIO PER TRAVI DI RIPARTIZIONE	S355 JR
PIASTRE	S355 JR
ACCIAIO ARMONICO PER TIRANTI IN TREFOLI	f _{pk} >= 1860 N/mm ² f _{p(1)k} >= 1670 N/mm ²
MISCELA INIEZIONE PER TIRANTI	C20/25 A/C <= 0.5 Additivi fluidificanti Massa volumica >= 1.75 g/cm ³
DIAMETRO PERFORAZIONE TIRANTI	>= 150mm PER TIRANTI FINO A 4 TREFOLI >= 180mm PER TIRANTI OLTRE 4 TREFOLI
SPRITZ-BETON	- resistenza media su carote h/e=1 C 30/35 e 28gg - tubi in pvc ø>=110MM Sp>=3mm (secondo normativo UNI 4464 e 4465)
BARBACANI	
MALTA CEMENTIZIA PER MICROPALE	C20/25 A/C < 0.5

LEGENDA	
- P.C.	PIANO DEI CENTRI
- Q.P.	QUOTA PROGETTO
- P.S.	PIANO DI SCAVO

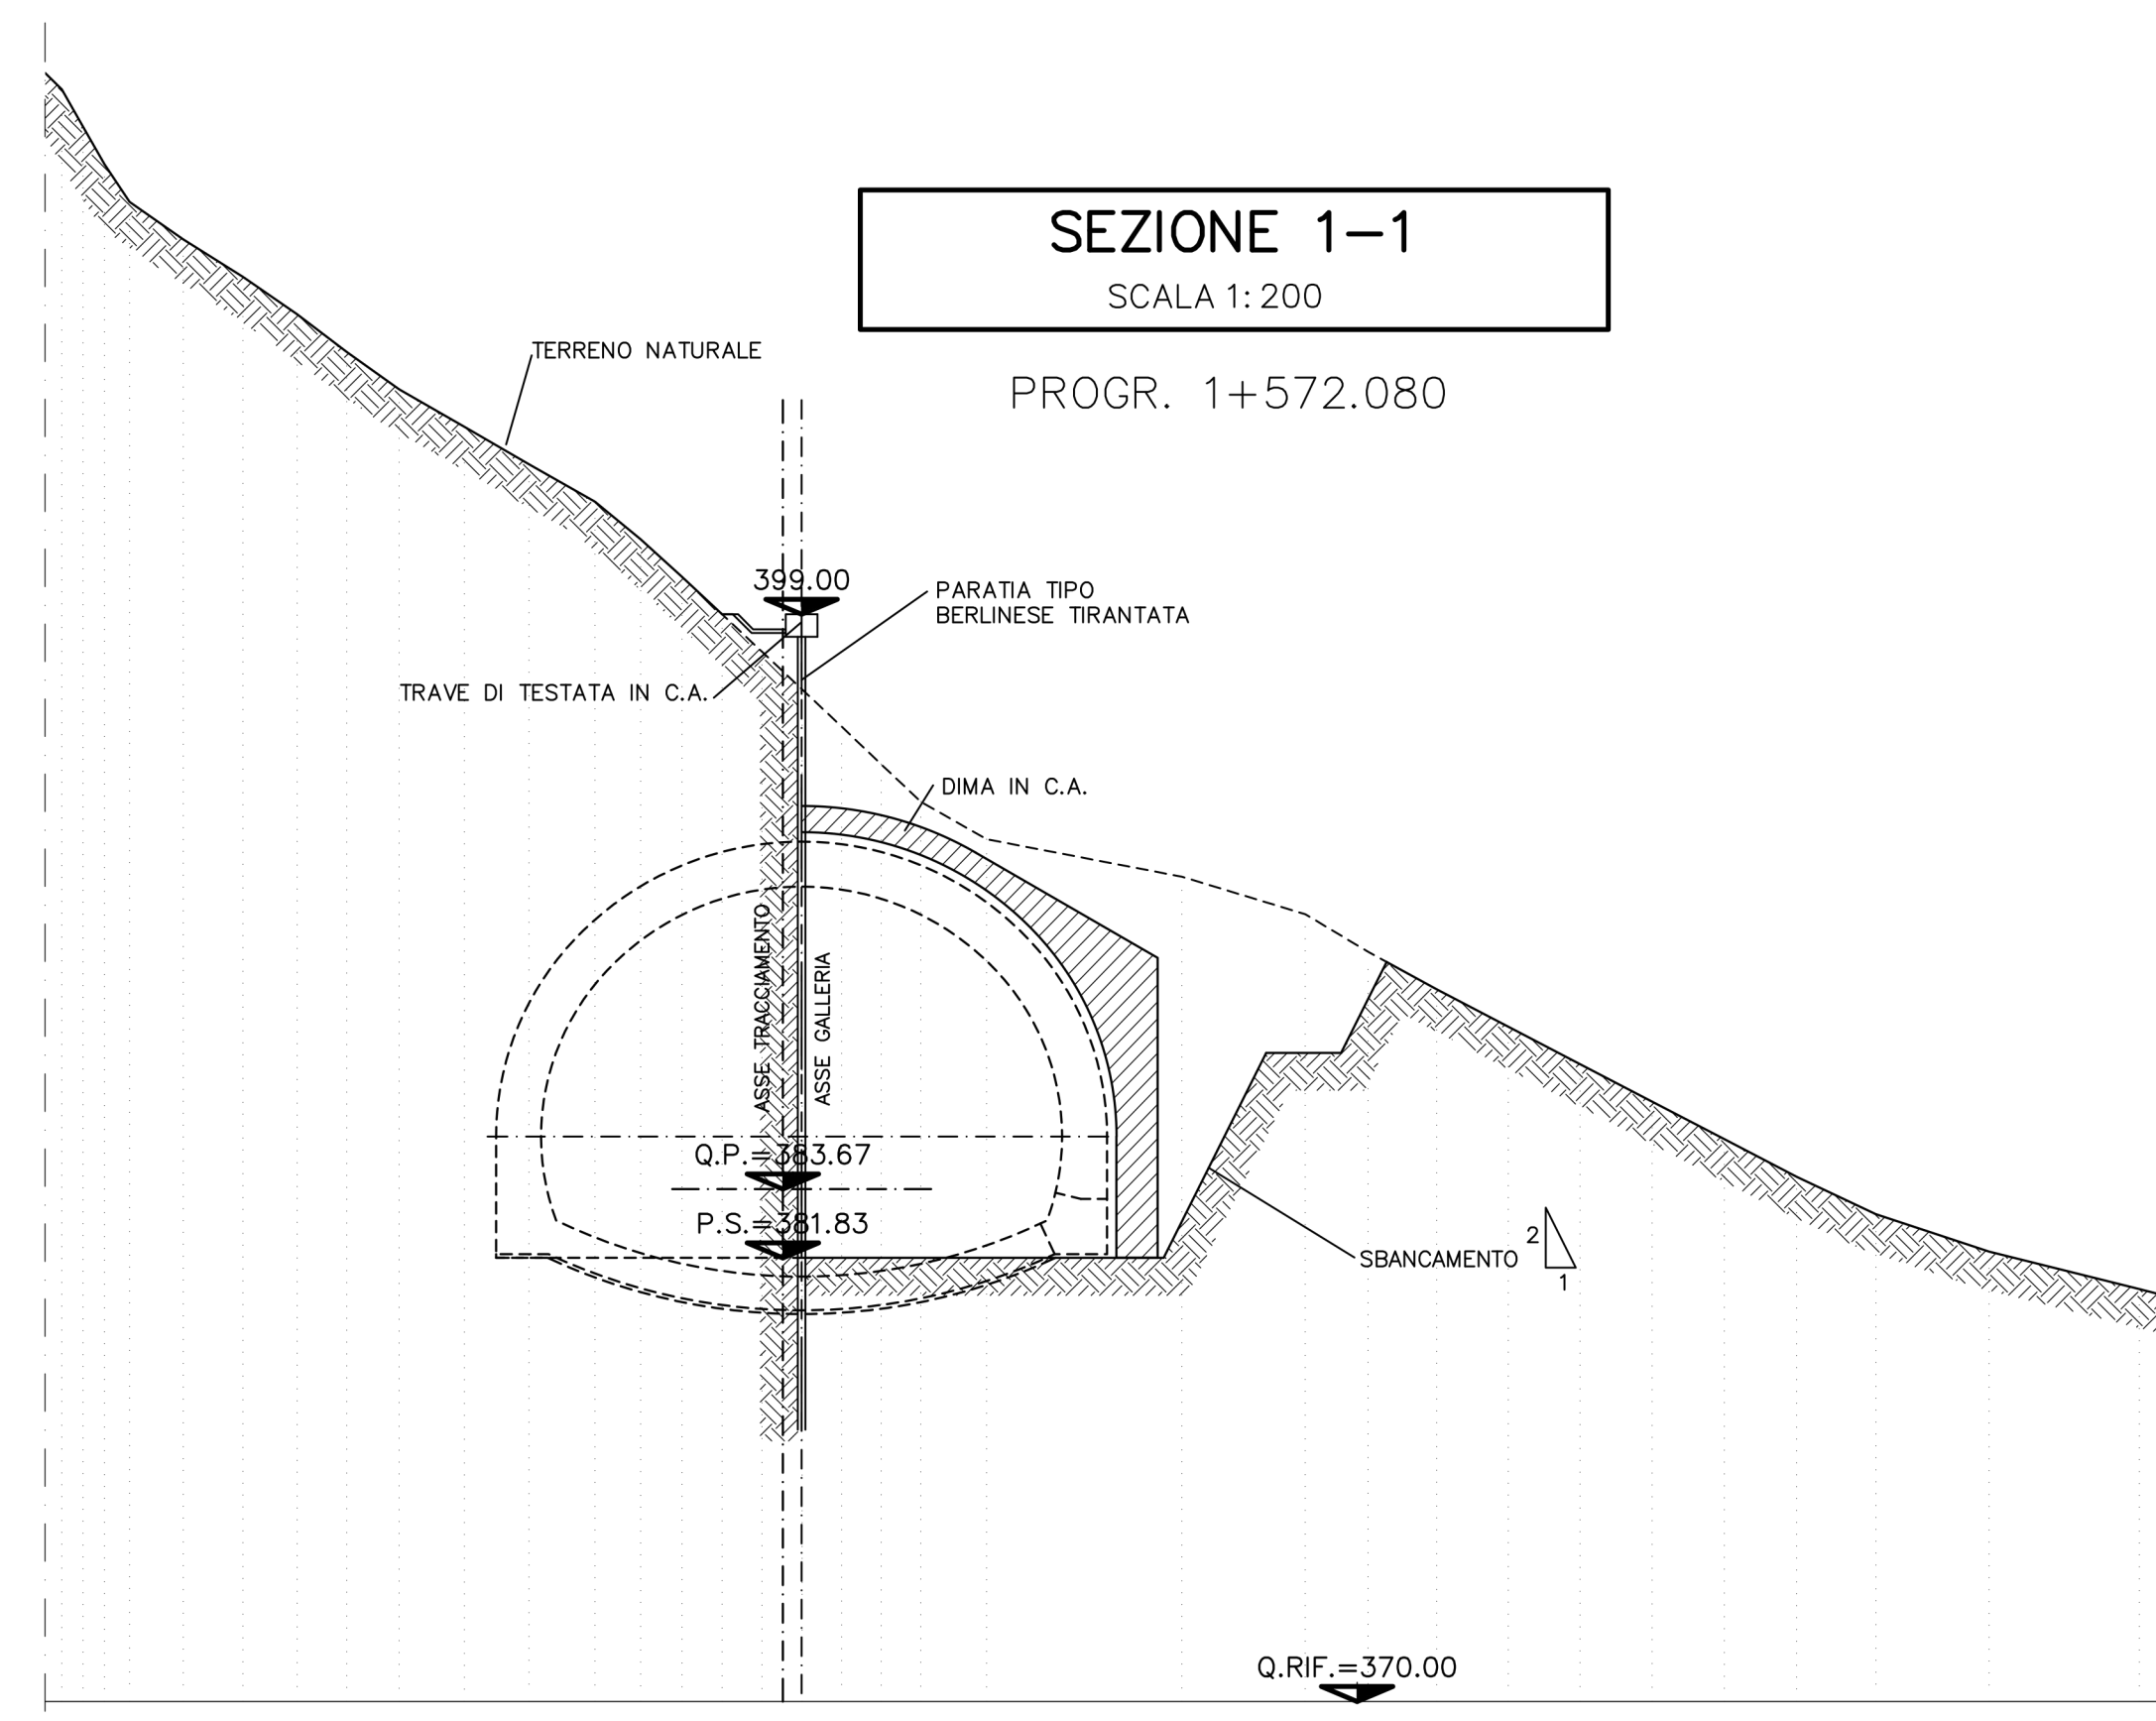

STRADA S.S. N.219 "GUBBIO - PIAN D'ASSINO"
ADEGUAMENTO TRATTO GUBBIO-UMBERTIDE
2° LOTTO: MOCAIANA-UMBERTIDE - 1° STRALCIO: MOCAIANA-PIETRALUNGA
 CIG 6038585077 - CUP F31B12000720001
SOGGETTO ATTUATORE ANAS S.p.A.
PROGETTO ESECUTIVO

IMPRESA:

PROGETTAZIONE:
 RESPONSABILE DELL'INTEGRAZIONE: ING. GIULIO CALLETTI
 PER LE VARIE PRESTAZIONI SPECIALISTICHE: ING. GIOVANNA CASSANI
 PROGETTAZIONE OPERE IN SOTTERRANEO E GALLERIE: ING. GIULIO CALLETTI
 GEOFISICA: DOTT. SSA CHIARA FIORENZA PENNINO
 ARCHEOLOGIA: DOTT. SSA ANTONELLA FRANCESCA GERMANI

PROGETTAZIONE STRUTTURALE: ING. PIERPAOLO CORICINI
 PROGETTAZIONE STRADALE: ING. FILIPPO VIANO
 PROGETTAZIONE AMBIENTALE: ING. GIUSEPPE CALIATA
 PAESAGGISTICA E ARCHITETTONICA: ING. GIUSEPPE CALIATA
 ASPETTI ENERGETICI E PRESTAZIONALI: ING. SANDRO DE FEO
 CONSULENZE SPECIALISTICHE: ING. GIOVANNI BRUNATI
 ADIUTICA: ING. GIOVANNI BRUNATI
 POLICRECO s.r.l.

OPERE D'ARTE MAGGIORI
 GALLERIE ARTIFICIALI E OPERE D'IMBOCCO
 OPERE D'IMBOCCO
 GALLERIA PIETRALUNGA 1
 IMBOCCO OVEST - PLANIMETRIA, SEZIONI E PROFILO IN FASE COSTRUTTIVA

CODICE PROGETTO	NOME FILE	REVISIONE	SCALA
DPPG05 E 17011	T00GA020STPE01A.dwg	A	1:200

REV.	EMMISSIONE	DATA	REDAITTO	VERIFICATO	APPROVATO
A	EMMISSIONE	11/12/2017	PANETTIERI	MAGGIOCCHETTI	CASSANI