



CARATTERISTICHE DEI MATERIALI	
CLS	
TRAVE DI TESTATA	C25/30
RIVESTIMENTO FOSSE DI GUARDIA	C20/25
ACCIAIO	
ACCIAIO ARMATURE	B450C
RETE ELETTRISALDATA	B450C
TUBI MICROPALI	S355
ACCIAIO PER TRAVI DI RIPARTIZIONE	S355 JR
PIASTRE	S355 JR
ACCIAIO ARMONICO PER TIRANTI IN TREFOLI	f _{ptk} >= 1860 N/mm ² f _{p(1)k} >= 1670 N/mm ²
MISCELA INIEZIONE PER TIRANTI	C20/25 A/C <= 0.5 Additivi fluidificanti Massa volumica >= 1.75 g/cm ³
DIAMETRO PERFORAZIONE TIRANTI	>= 150mm PER TIRANTI FINO A 4 TREFOLI >= 180mm PER TIRANTI OLTRE 4 TREFOLI
SPRITZ-BETON	- resistenza media su carote h/e=1 C 30/35 e 28gg
BARBACANI	- tubi in pvc Ø>=110MM Sp>=3mm (secondo normativa UNI 4464 e 4465)
MALTA CEMENTIZIA PER MICROPALI	C20/25 A/C < 0.5

LEGENDA	
- P.C.	PIANO DEI CENTRI
- Q.P.	QUOTA PROGETTO
- P.S.	PIANO DI SCAVO


SEZIONE 1-1
SCALA 1:200

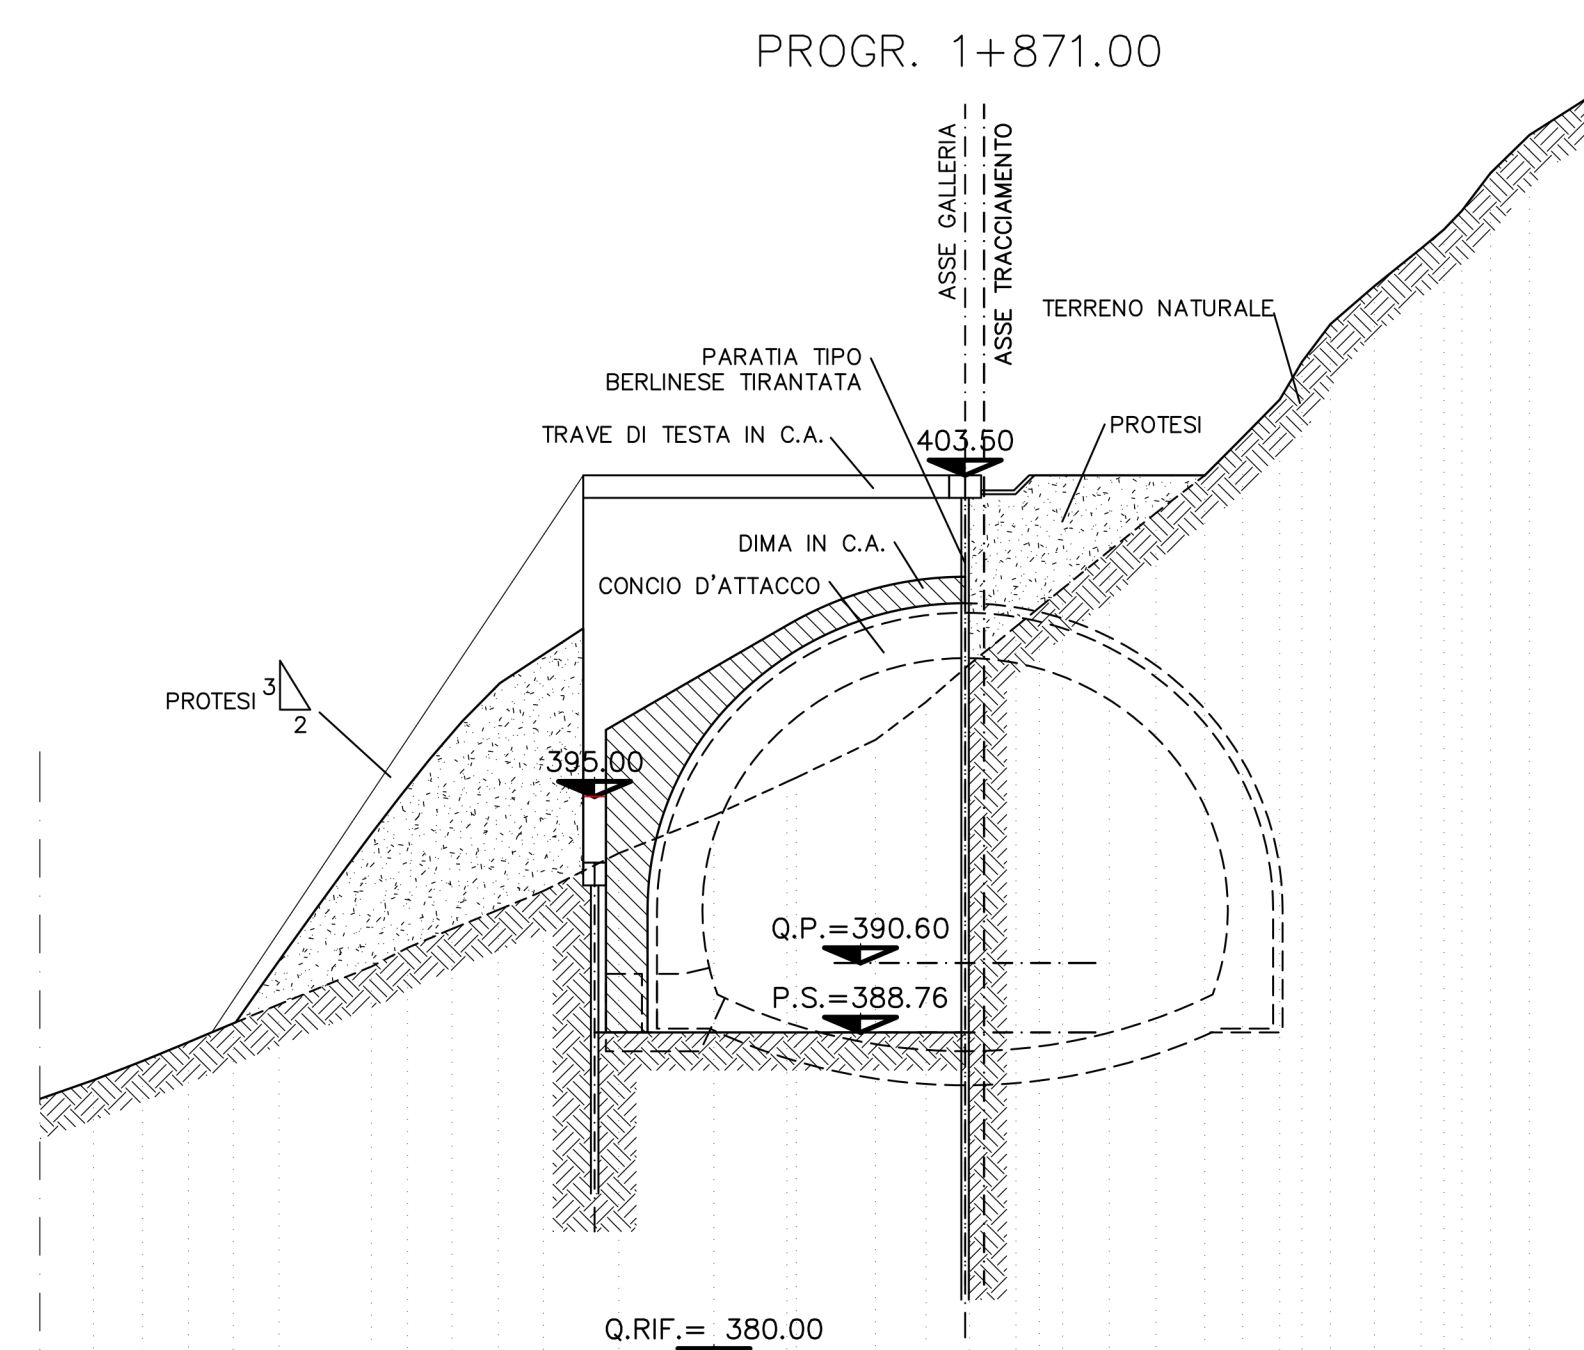

SEZIONE 2-2
SCALA 1:200

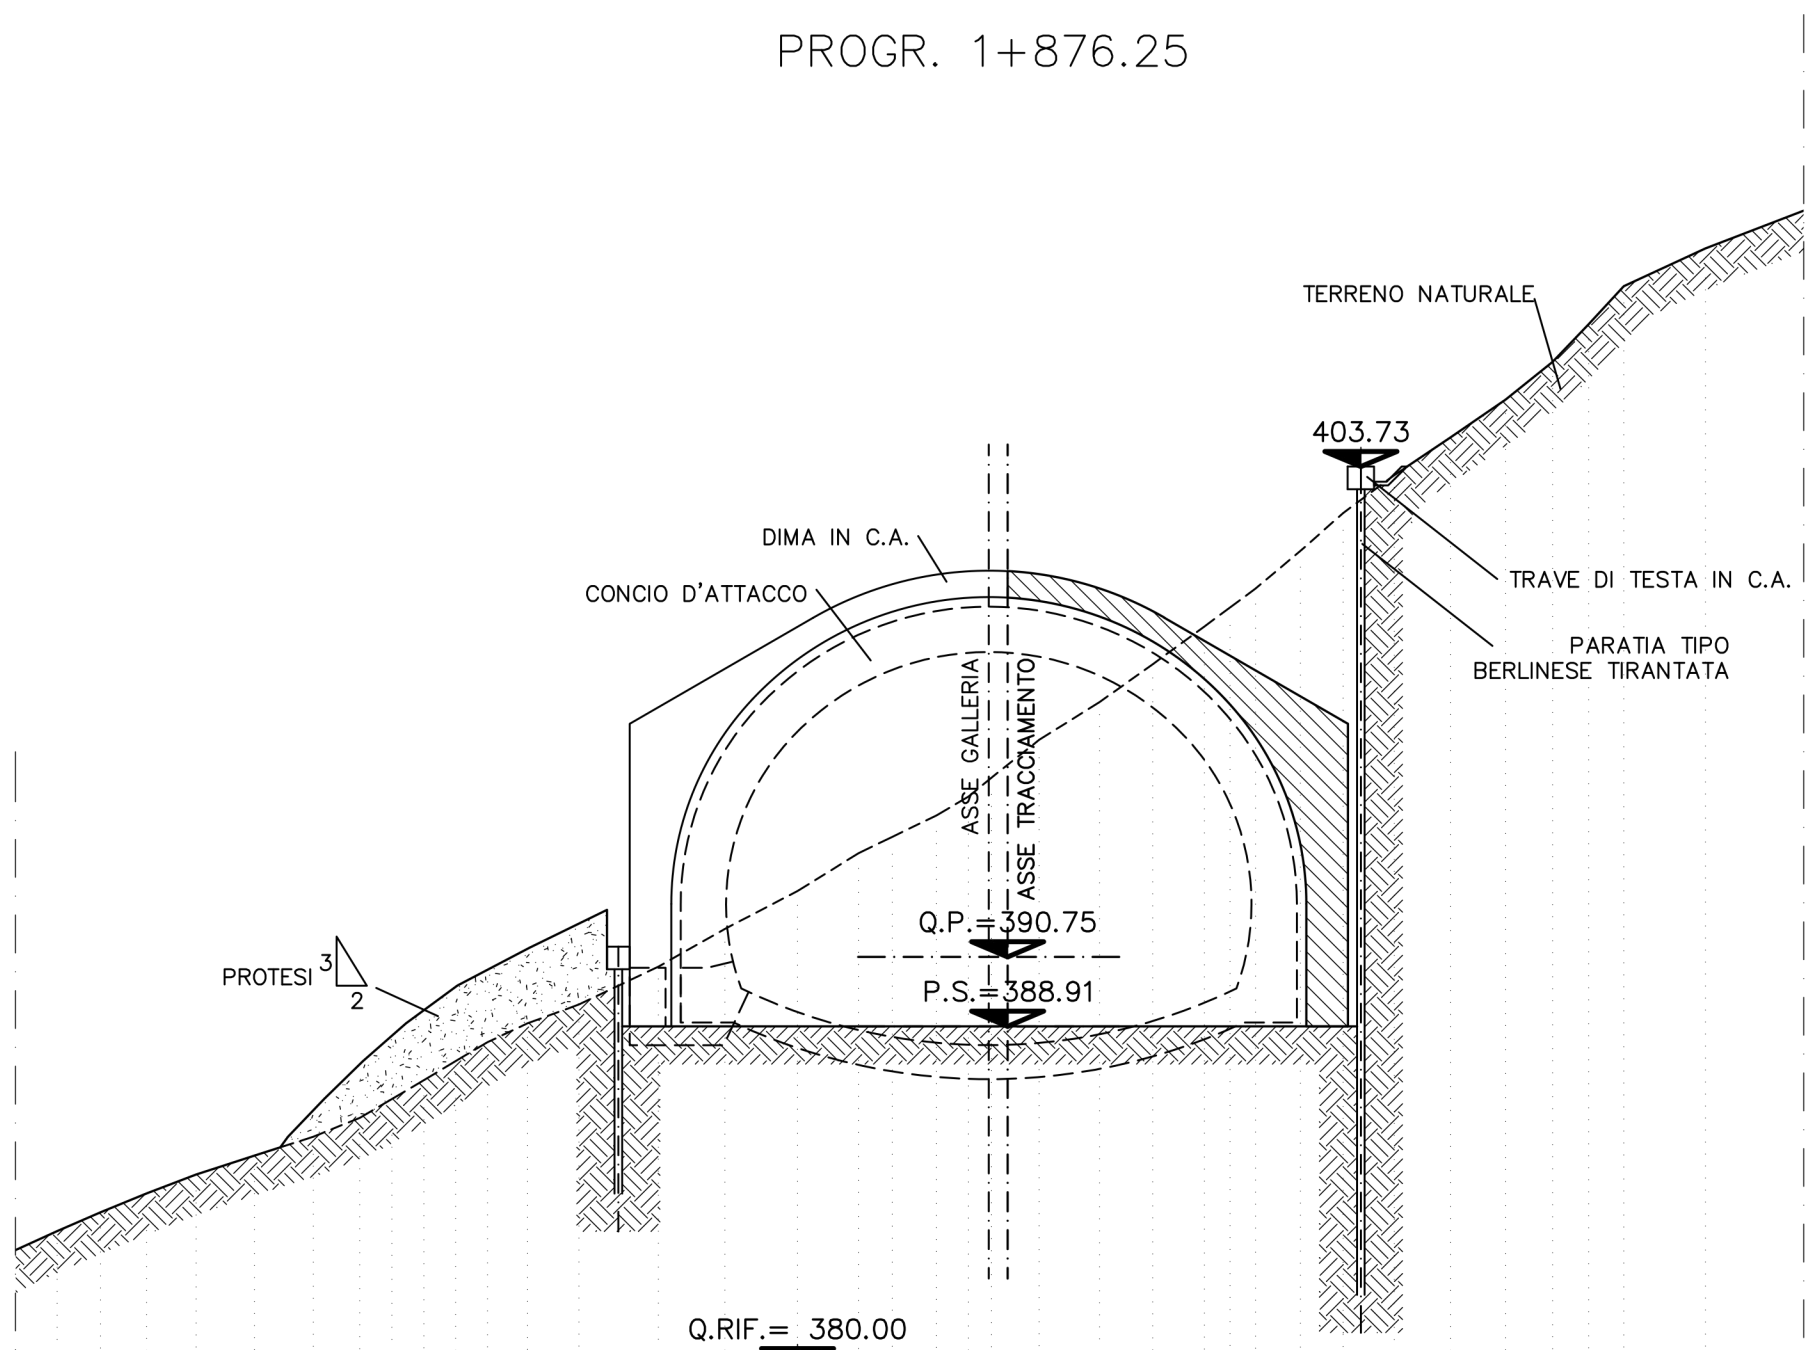

SEZIONE 3-3
SCALA 1:200

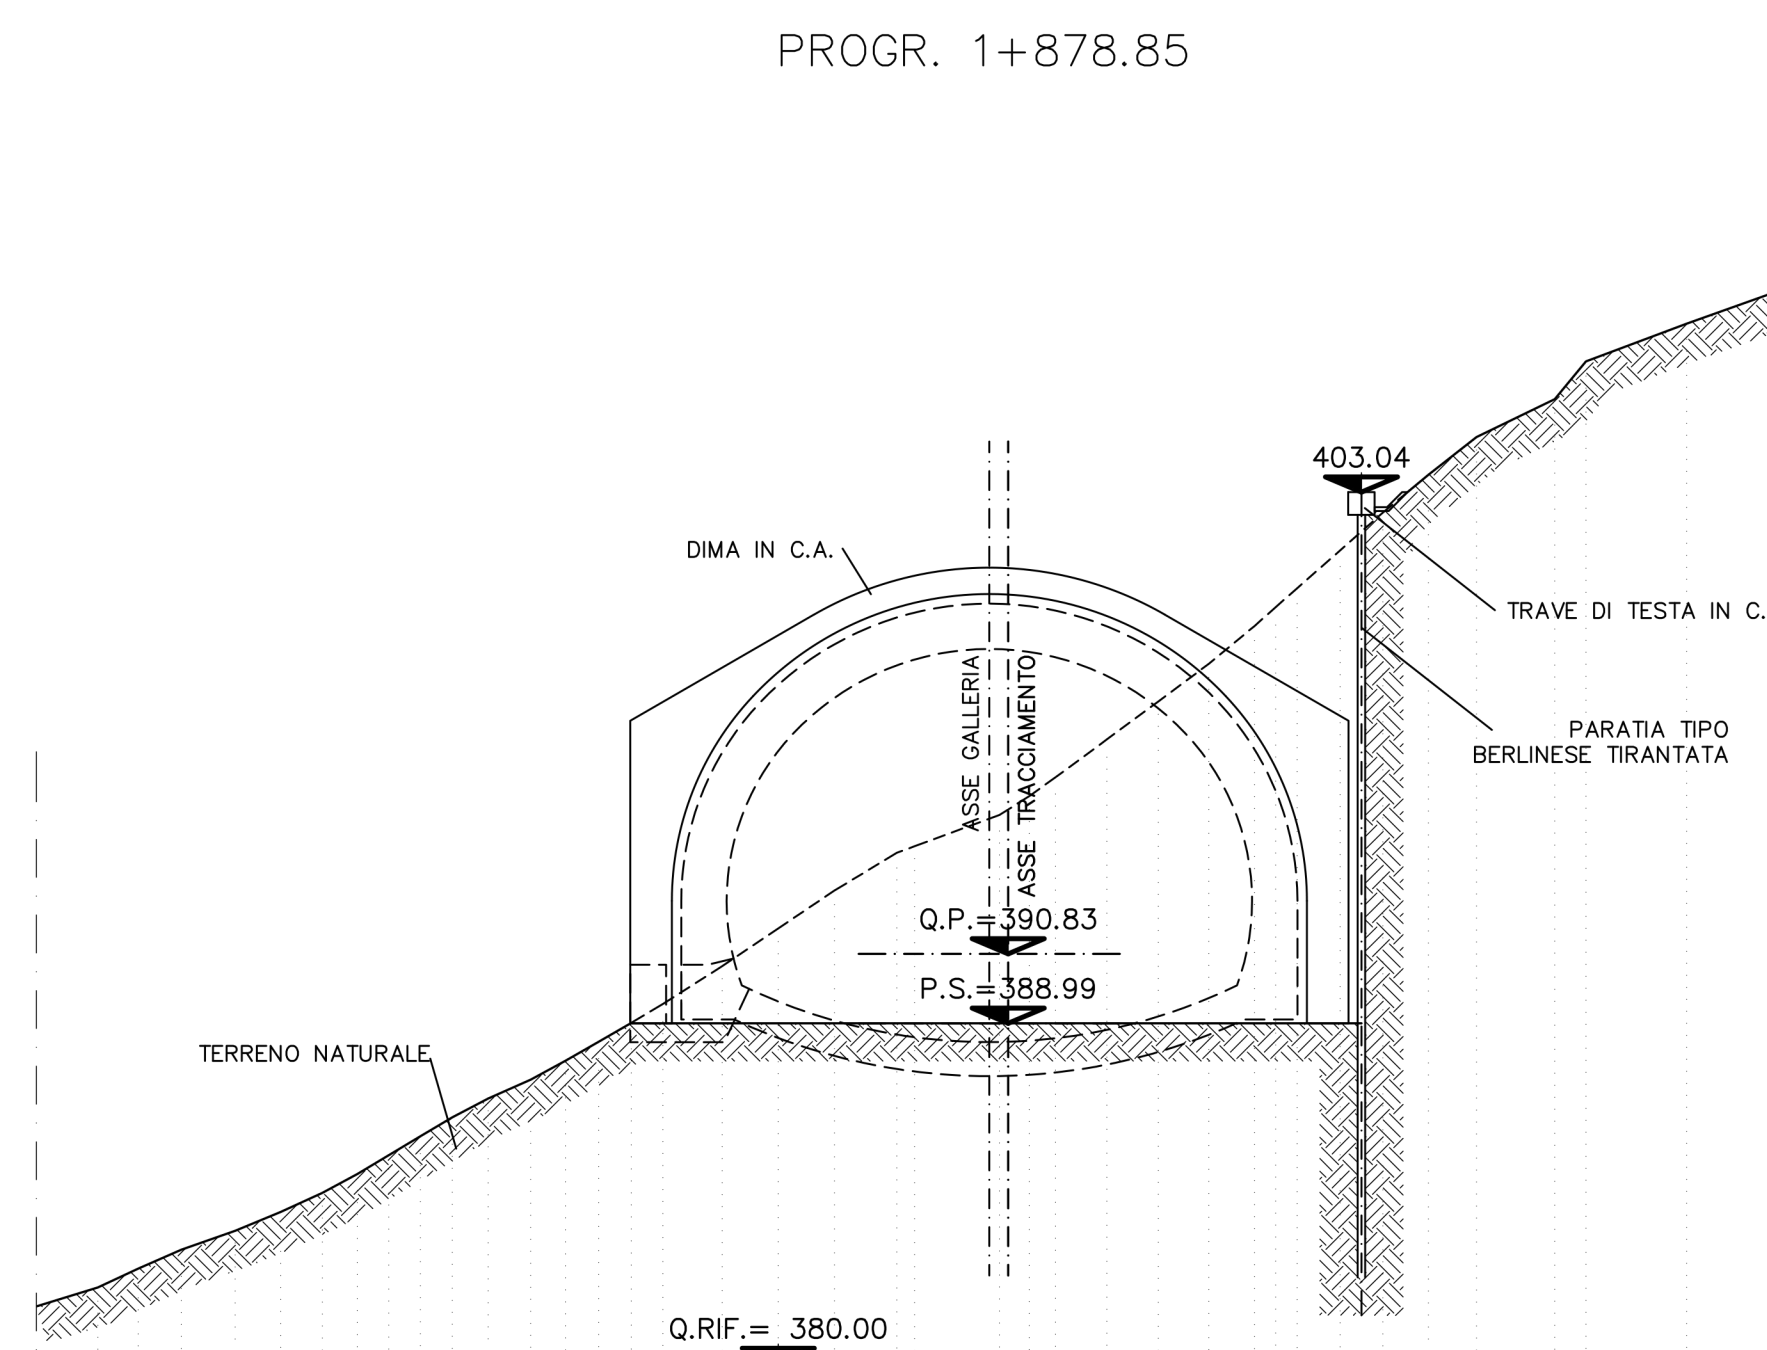




STRADA S.S. N.219 "GUBBIO - PIAN D'ASSINO"
ADEGUAMENTO TRATTO GUBBIO-UMBERTIDE
2° LOTTO: MOCAIANA-UMBERTIDE - 1° STRALCIO: MOCAIANA-PIETRALUNGA
CIG 6038585077 - CUP F31B12000720001

SOGGETTO ATTUATORE ANAS S.p.A.
PROGETTO ESECUTIVO

IMPRESA:
COLLINI LAVORI S.p.A.

PROGETTAZIONE:
RESPONSABILE DELL'INTEGRAZIONE: ING. PIERPAOLO CORDINI
FRA LE VARIE PRESTAZIONI SPECIALISTICHE: ING. GIOVANNA CASSANI
PROGETTAZIONE STRADALE: ING. FILIPPO VIANO
PROGETTAZIONE OPERE IN SOTTERRANEO E GEOTECNICA: ING. GIOVANNA CASSANI
GEOLOGIA: ING. SERGIO BECCARELLI
DIP. ING. CIVILI, FIRENZA PENNINO
ARCHEOLOGIA: ING. GIOVANNA CASSANI
CONSULENZE SPECIALISTICHE:
ASSETTI ENERGETICI E PRESTAZIONALI: ING. SANDRO DE FEO
DIP. ING. CIVILI, ROMA
SICUREZZA: ING. GIUSEPPE CALIA
DIP. ING. CIVILI, ROMA
CIVILIA & ASSOCIATI

OPERE D'ARTE MAGGIORI
GALLERIE ARTIFICIALI ED OPERE D'IMBOCCO
OPERE D'IMBOCCO
GALLERIA PIETRALUNGA 1
IMBOCCO EST - PLANIMETRIA, SEZIONI E PROFILO IN FASE COSTRUTTIVA

RESPONSABILE DEL PROCEDIMENTO:	ING. A. SCALAMANDRE'	
CODICE PROGETTO	NOME FILE	REVISIONE
DPPG05 E 17011	T00GA020STPE04.dwg	A
PROGETTO	ELAB.	SCALA
DPPG05 E 17011	T00GA020STPE04	1:200

REV.	EMMISSIONE	DATA	REDAITTO	VERIFICATO	APPROVATO
A	EMMISSIONE	11/12/2017	PANETTIERI	MAGGIOCCHETTI	CASSANI