




CARPENTERIA A QUOTA VIABILITA' SUPERIORE
PIANTA
Scala 1:200

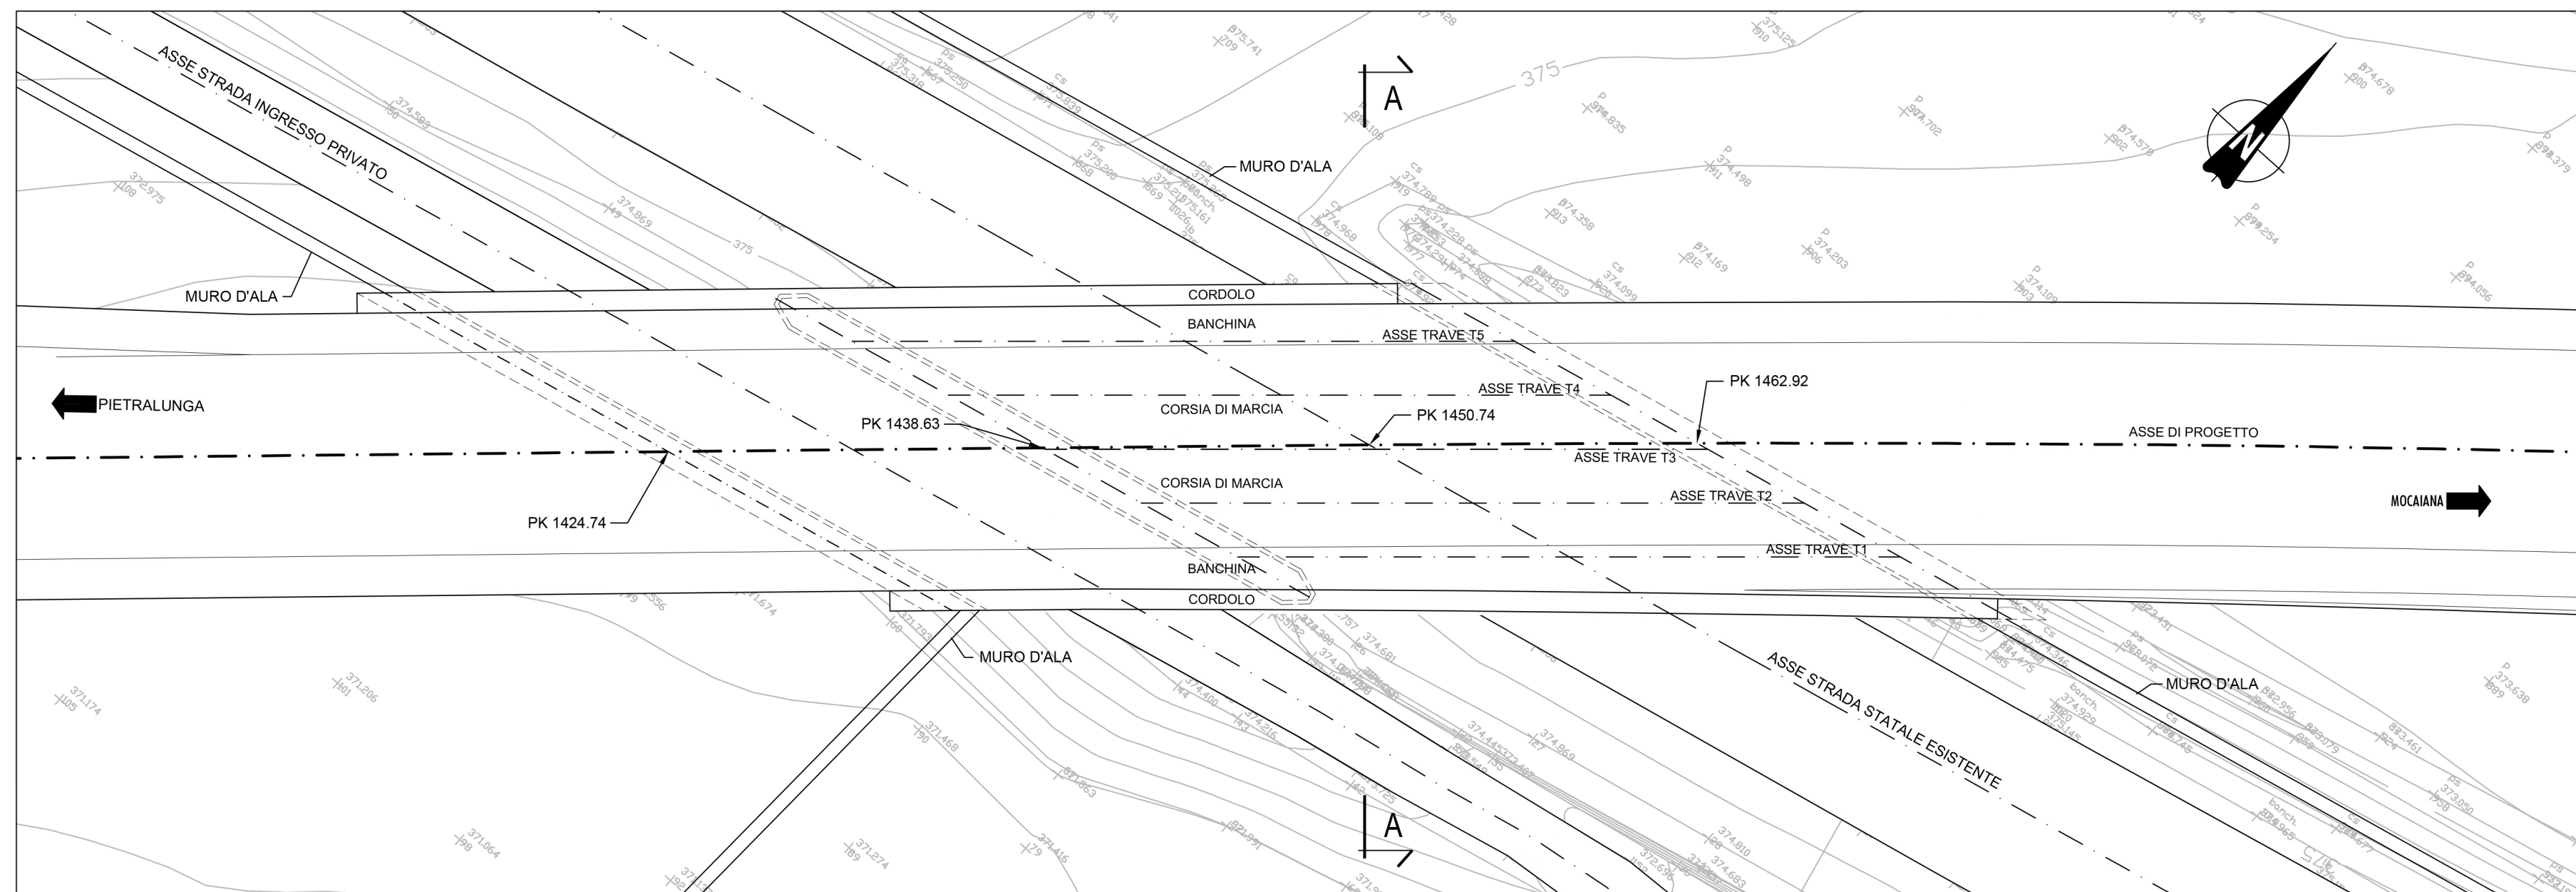



CARPENTERIA A QUOTA VIABILITA' INFERIORE
PIANTA
Scala 1:200

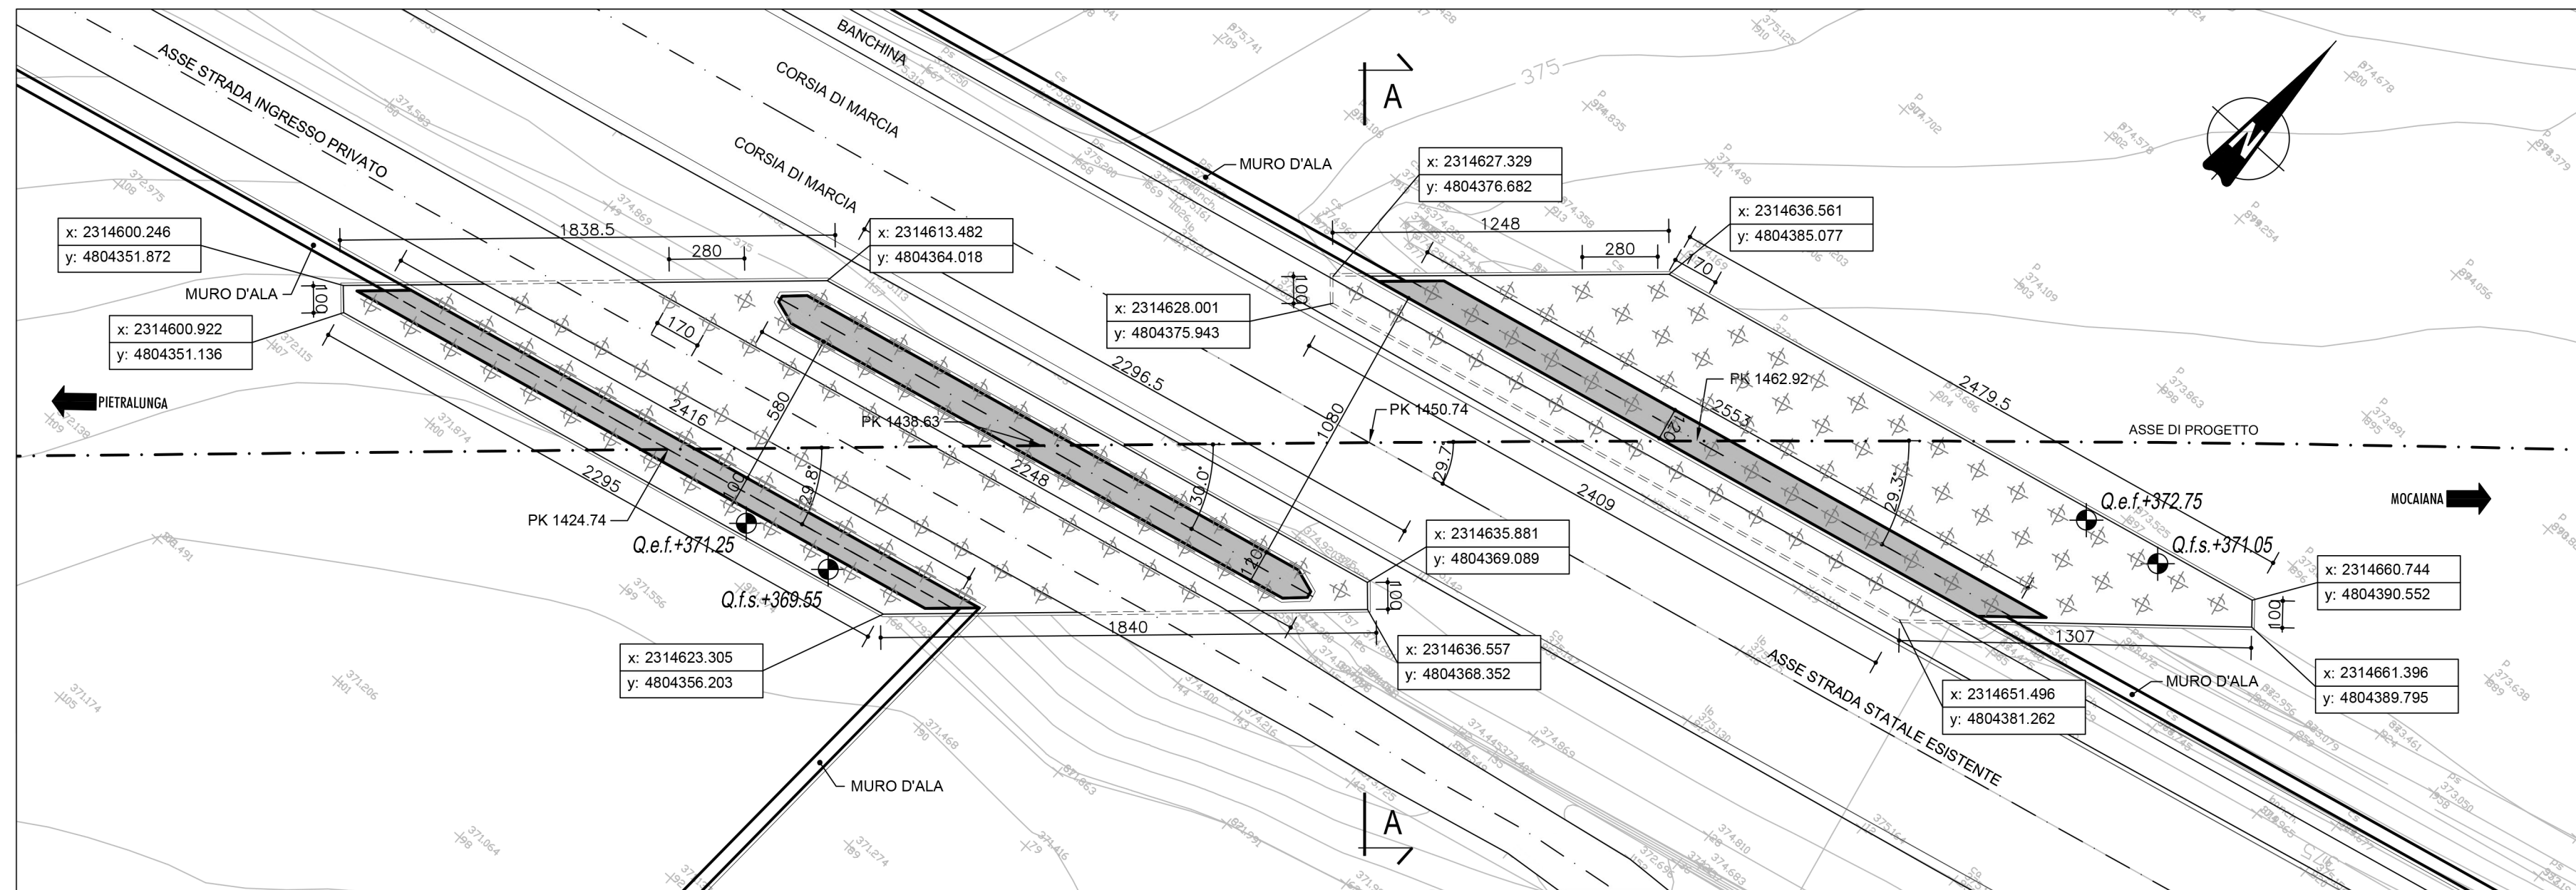

PROFILO LONGITUDINALE
Scala 1:200

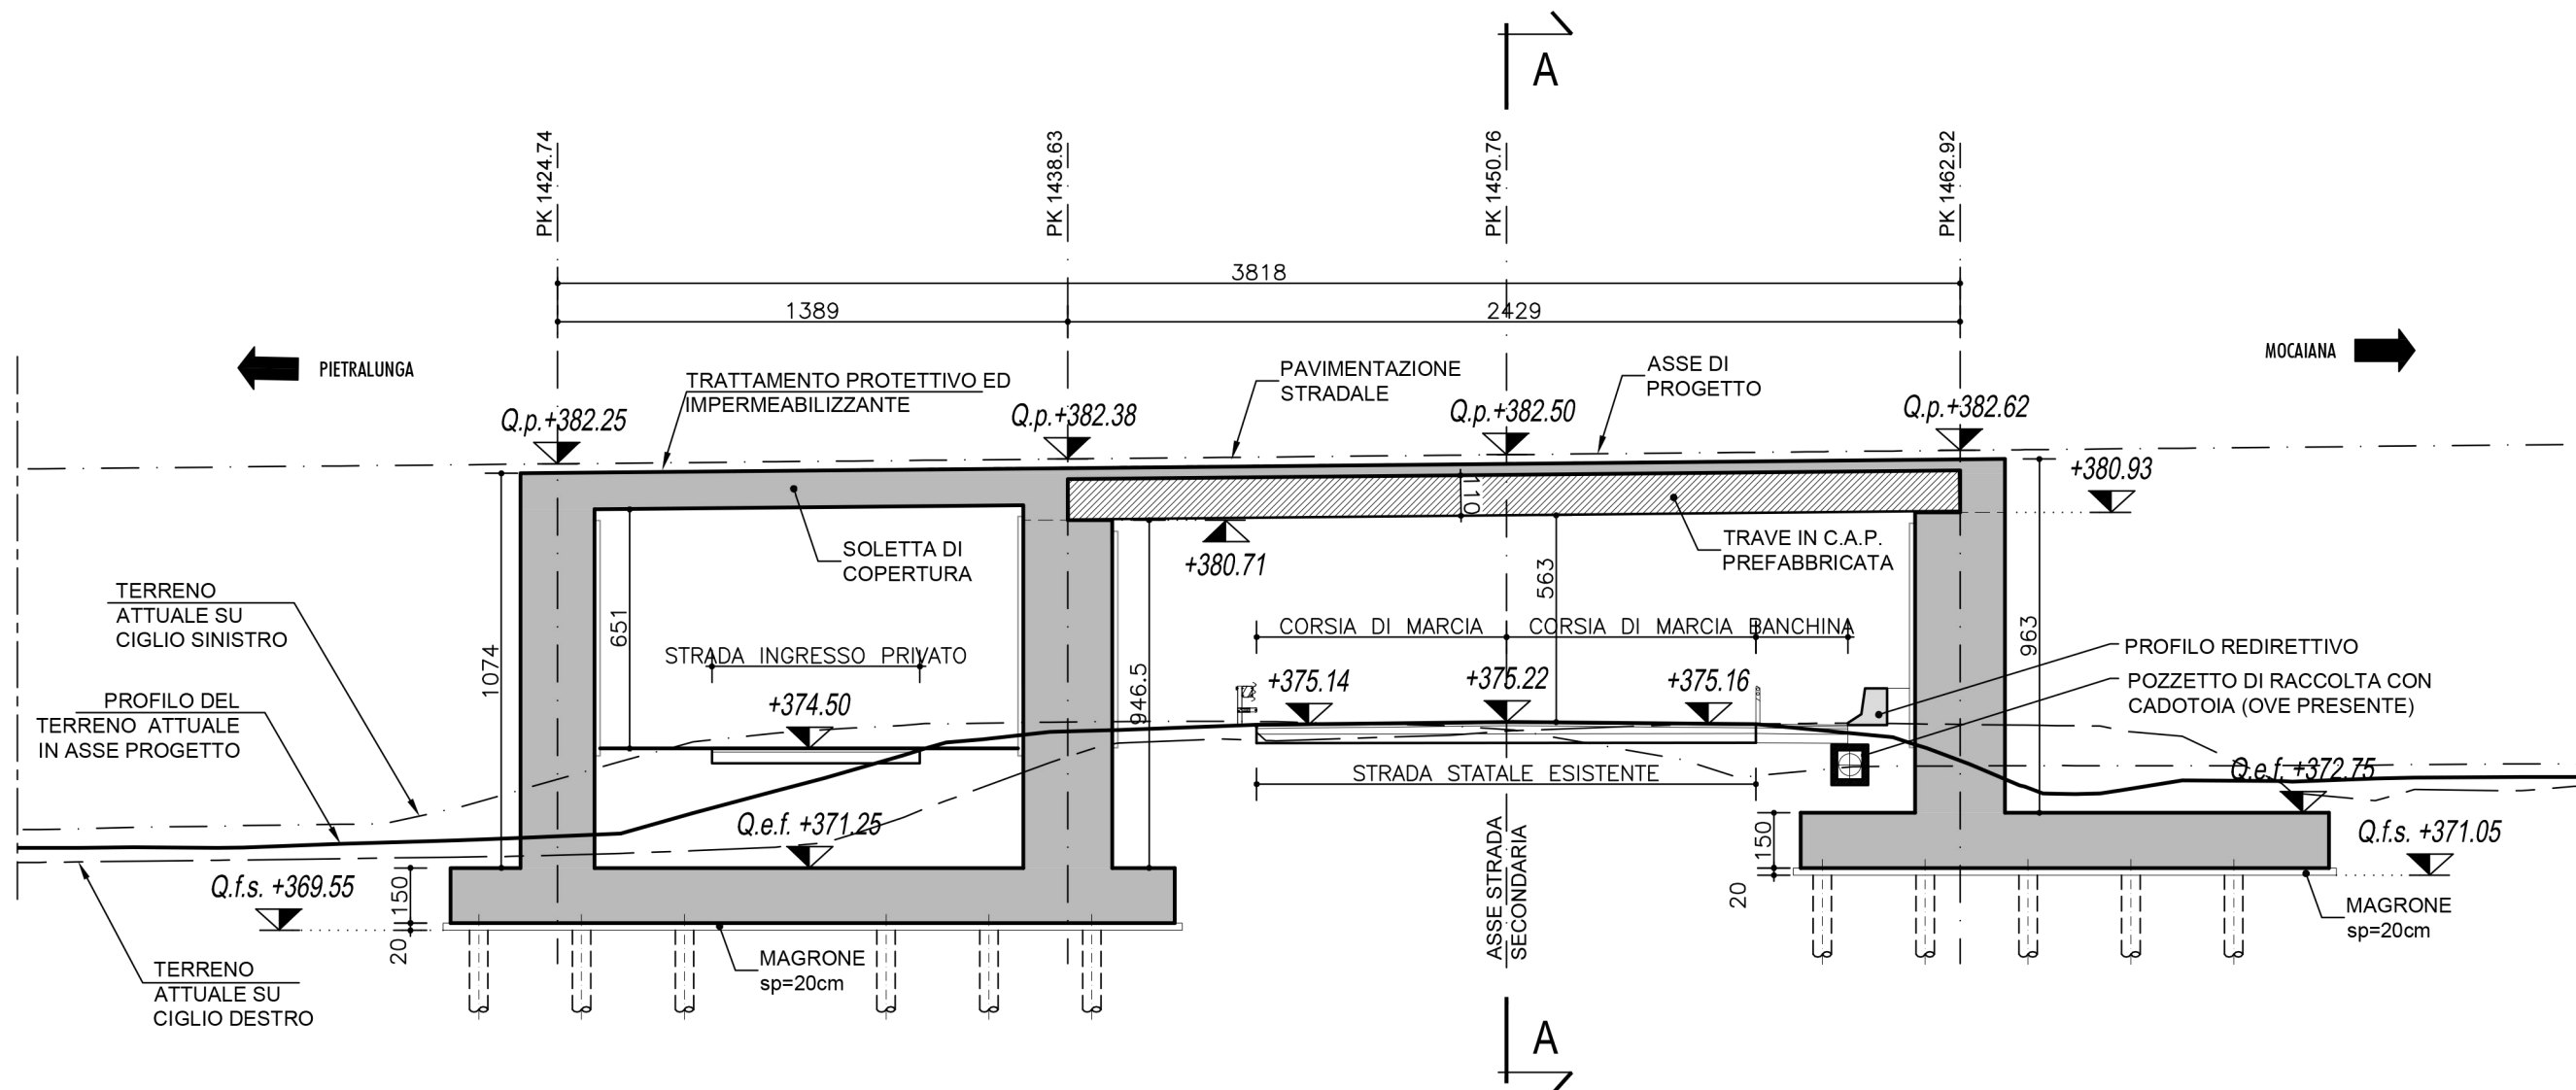

SEZIONE TRASVERSALE A-A
Scala 1:100

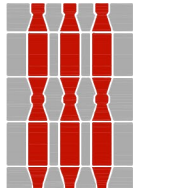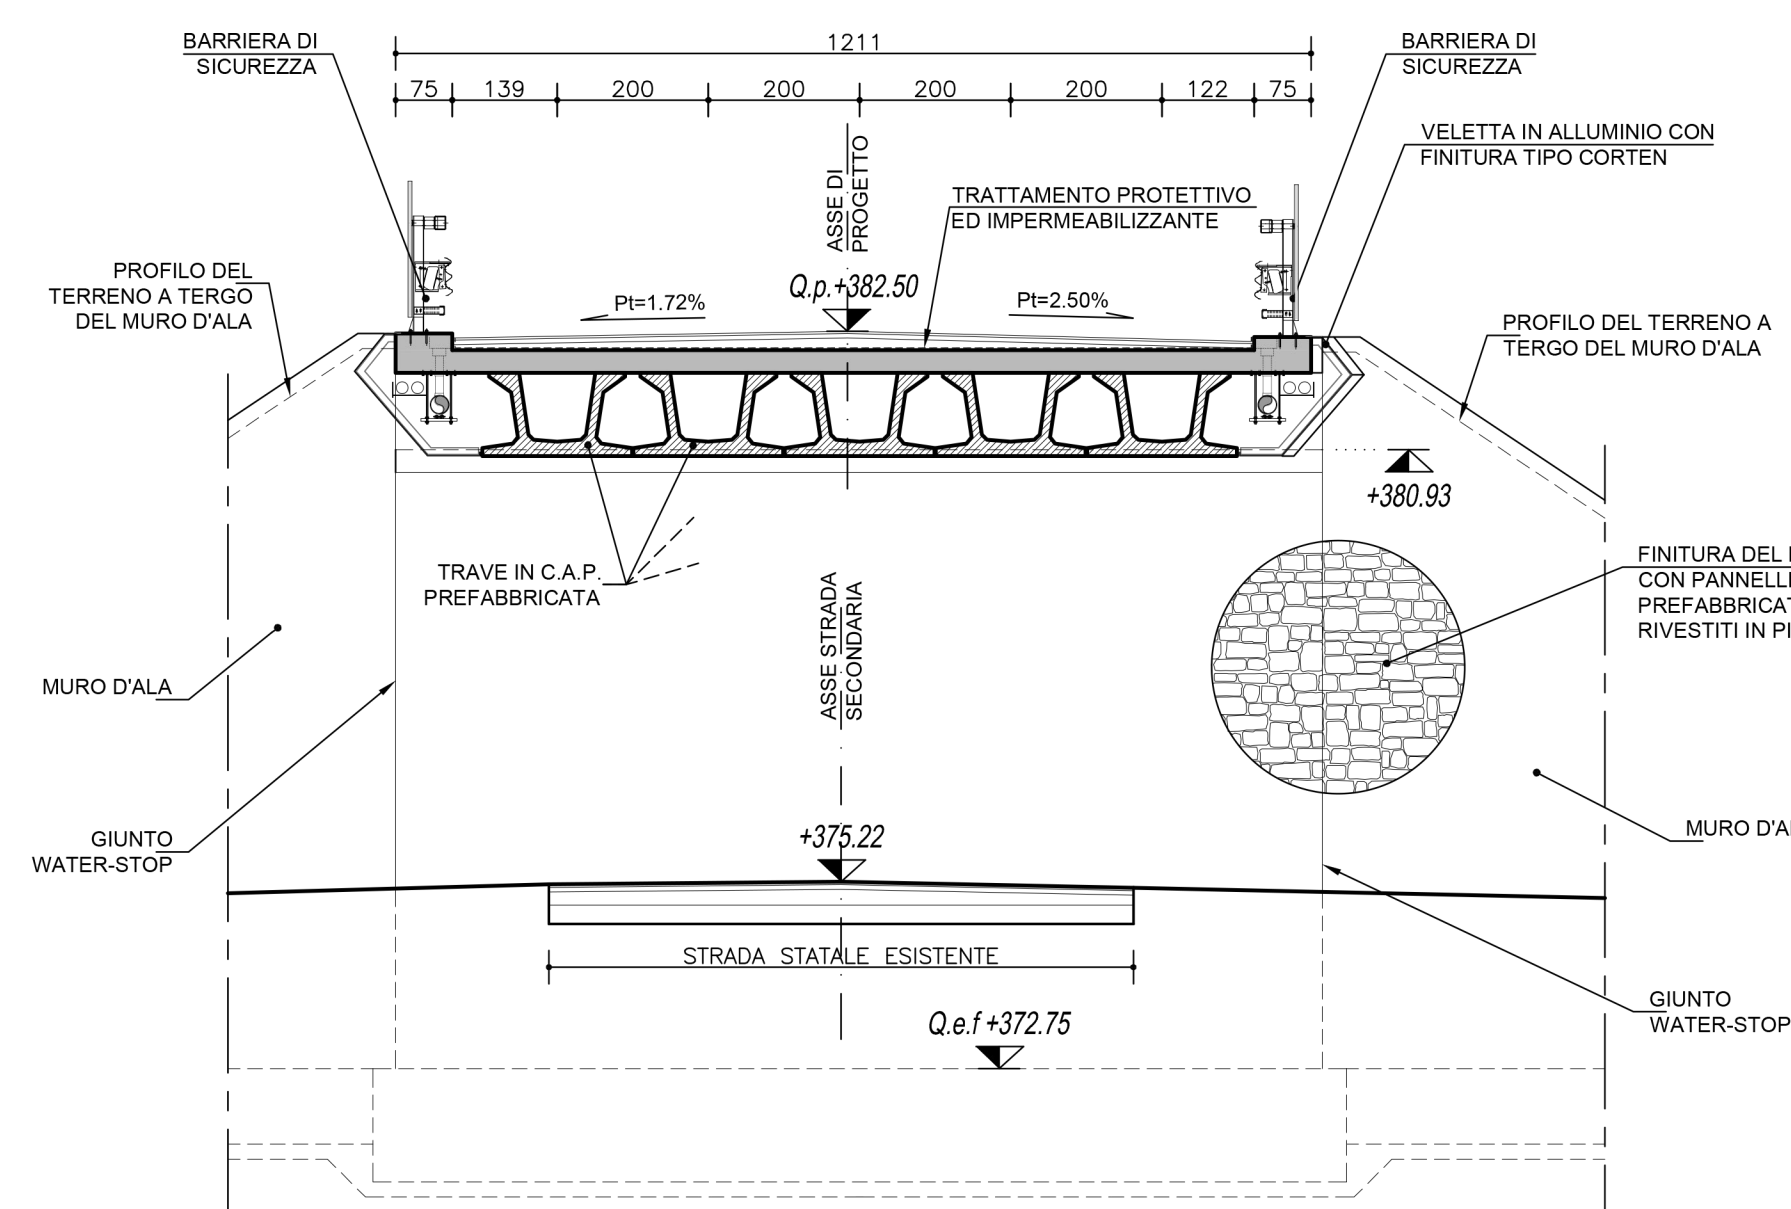

REGIONE UMBRIA

STRADA S.S. N.219 "GUBBIO - PIAN D'ASSINO"
ADEGUAMENTO TRATTO GUBBIO-UMBERTIDE
2° LOTTO: MOCAIANA-UMBERTIDE - 1° STRALCIO: MOCAIANA-PIETRALUNGA
CIG 6038565D77 - CUP F31B12000720001
SOGGETTO ATTUATORE ANAS S.p.A.

PROGETTO ESECUTIVO

IMPRESA:



PROGETTAZIONE:

RESPONSABILE DELL'INTEGRAZIONE
FRA LE VARIE PRESTAZIONI SPECIALISTICHE
Ing. GIOVANNA CASSANI

PROGETTAZIONE STRUTTURALE
Ing. PIER PAOLO CORCHIA

PROGETTAZIONE OPERE IN SOTTERRANEO
Ing. GIOVANNA CASSANI

PROGETTAZIONE STRADALE,
IDRAULICA DI PIATTAFORMA E IMPIANTI
Ing. FILIPPO VIARO

GEOLOGIA
Dott.ssa Geol. FIORENZA PENNINGO

PROGETTAZIONE AMBIENTALE
PAESAGGISTICA E ARCHITETTONICA
Arch. SERGIO BECCARELLI

ROCK SOUL S.p.A.

POLICREO
Società a responsabilità limitata

CONSULENZE SPECIALISTICHE:

PIANO UTILIZZO TERRE E ROCCE DA SCAVO
Dott. Geol. CARLO CALEFFI
ENGEOS srl

ASPETTI ENERGETICI E PRESTAZIONALI
Ing. SANDRO DE FEO
TKP turnkey projects engineering srl

ARCHEOLOGIA
Dott.ssa Archeologa FRANCESCA GERMINI

ACUSTICA
Ing. GIOVANNI BRIANTI
POLICREO srl

SICUREZZA
Ing. GIUSEPPE OLIVA
OLIVA & ASSOCIATI

OPERE D'ARTE MINORI
SOTTOPASSO Progr. 1+450,74
PIANTA FONDAZIONI, PIANA IMPALCATO E SEZIONI

RESPONSABILE DEL PROCEDIMENTO: Ing. A. SCALAMANDRE'

CODICE PROGETTO	NOME FILE	REVISIONE	SCALA
PROGETTO LIV. PROG. N. PROG.	T00ST01STRDIO1A.dwg		
DPPG05 E 1701	CODICE ELAB. T00ST01STRDIO1	A	1:200

REV.	DESCRIZIONE	DATA	REDDATTO	VERIFICATO	APPROVATO
A	EMISSIONE	11/12/2017	FERRARI	CORCHIA	CASSANI