

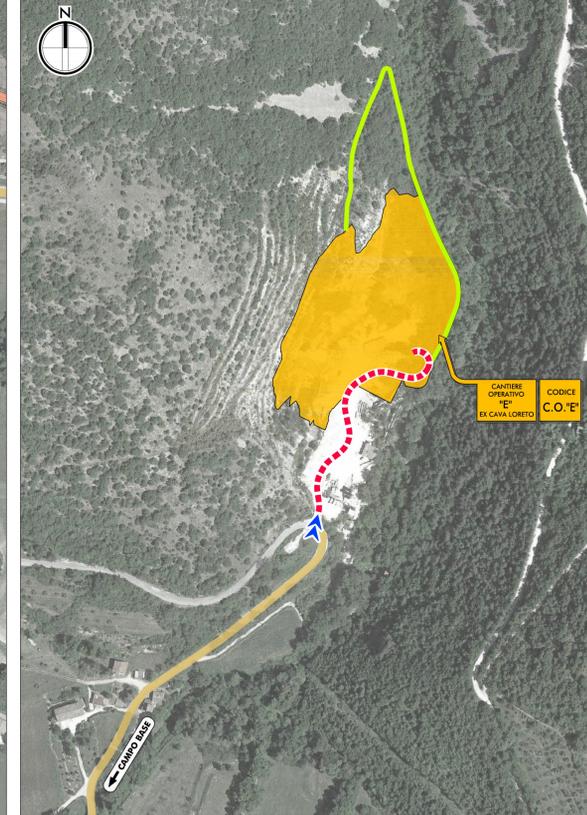
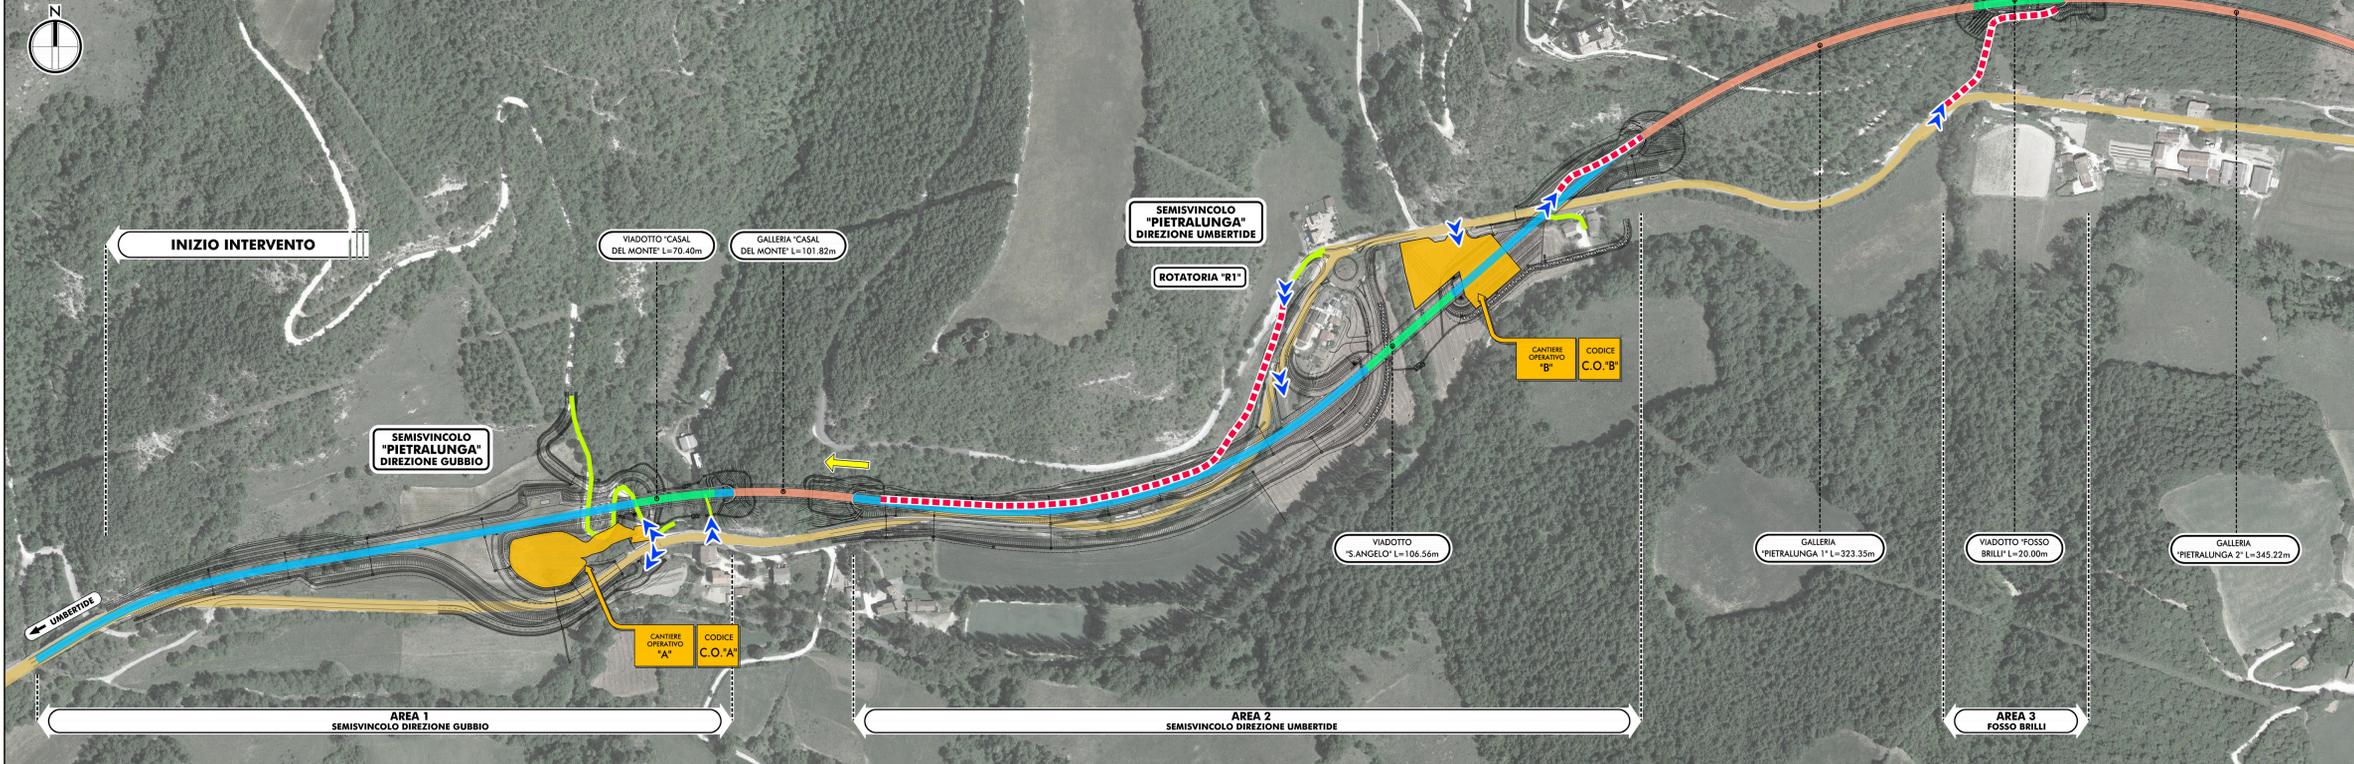


PLANIMETRIA DI DETTAGLIO
SCALA 1:2.500

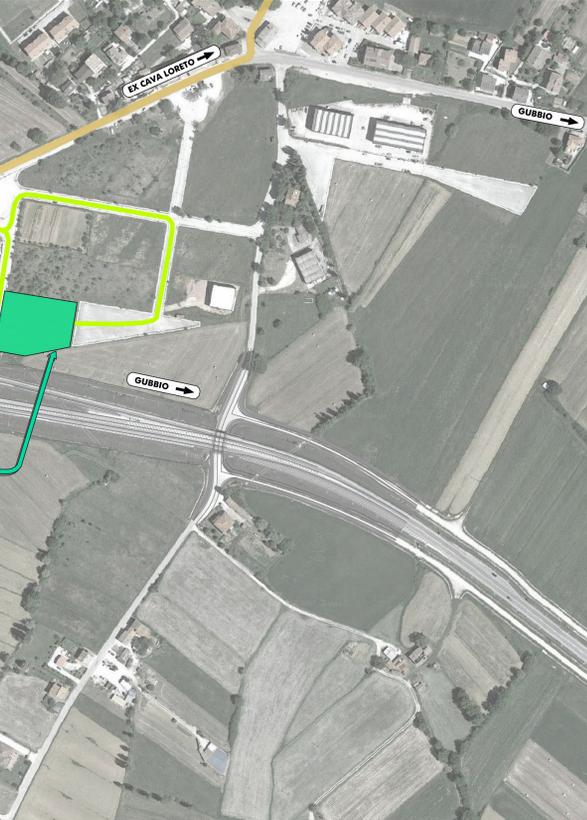

- LEGENDA**
- VIABILITA' ESISTENTE (SS219 E SP207) UTILIZZATA DAI MEZZI OPERATIVI
 - VIABILITA' SECONDARIA ESISTENTE UTILIZZATA DAI MEZZI OPERATIVI
 - TRACCIATO DI PROGETTO - RILEVATO O TRINCEA
 - TRACCIATO DI PROGETTO - GALLERIA
 - TRACCIATO DI PROGETTO - VIADOTTO
 - AREA DESTINATA A CAMPO BASE
 - AREE OPERATIVE (CARATTERIZZAZIONE INERTI E DEPOSITO TEMPORANEO MATERIALI DA COSTRUZIONE)
 - ACCESSI DALLE VIABILITA' ESISTENTI AL FRONTE LAVORI, OVVERO ALLE AREE DI CANTIERE
 - PISTA DI CANTIERE PER LA REALIZZAZIONE DELLE OPERE E LA MOVIMENTAZIONE DEL MATERIALE DI SCAVO DELLE GALLERIE INDIVIDUATA
 - FRONTE AVANZAMENTO SCAVO GALLERIE

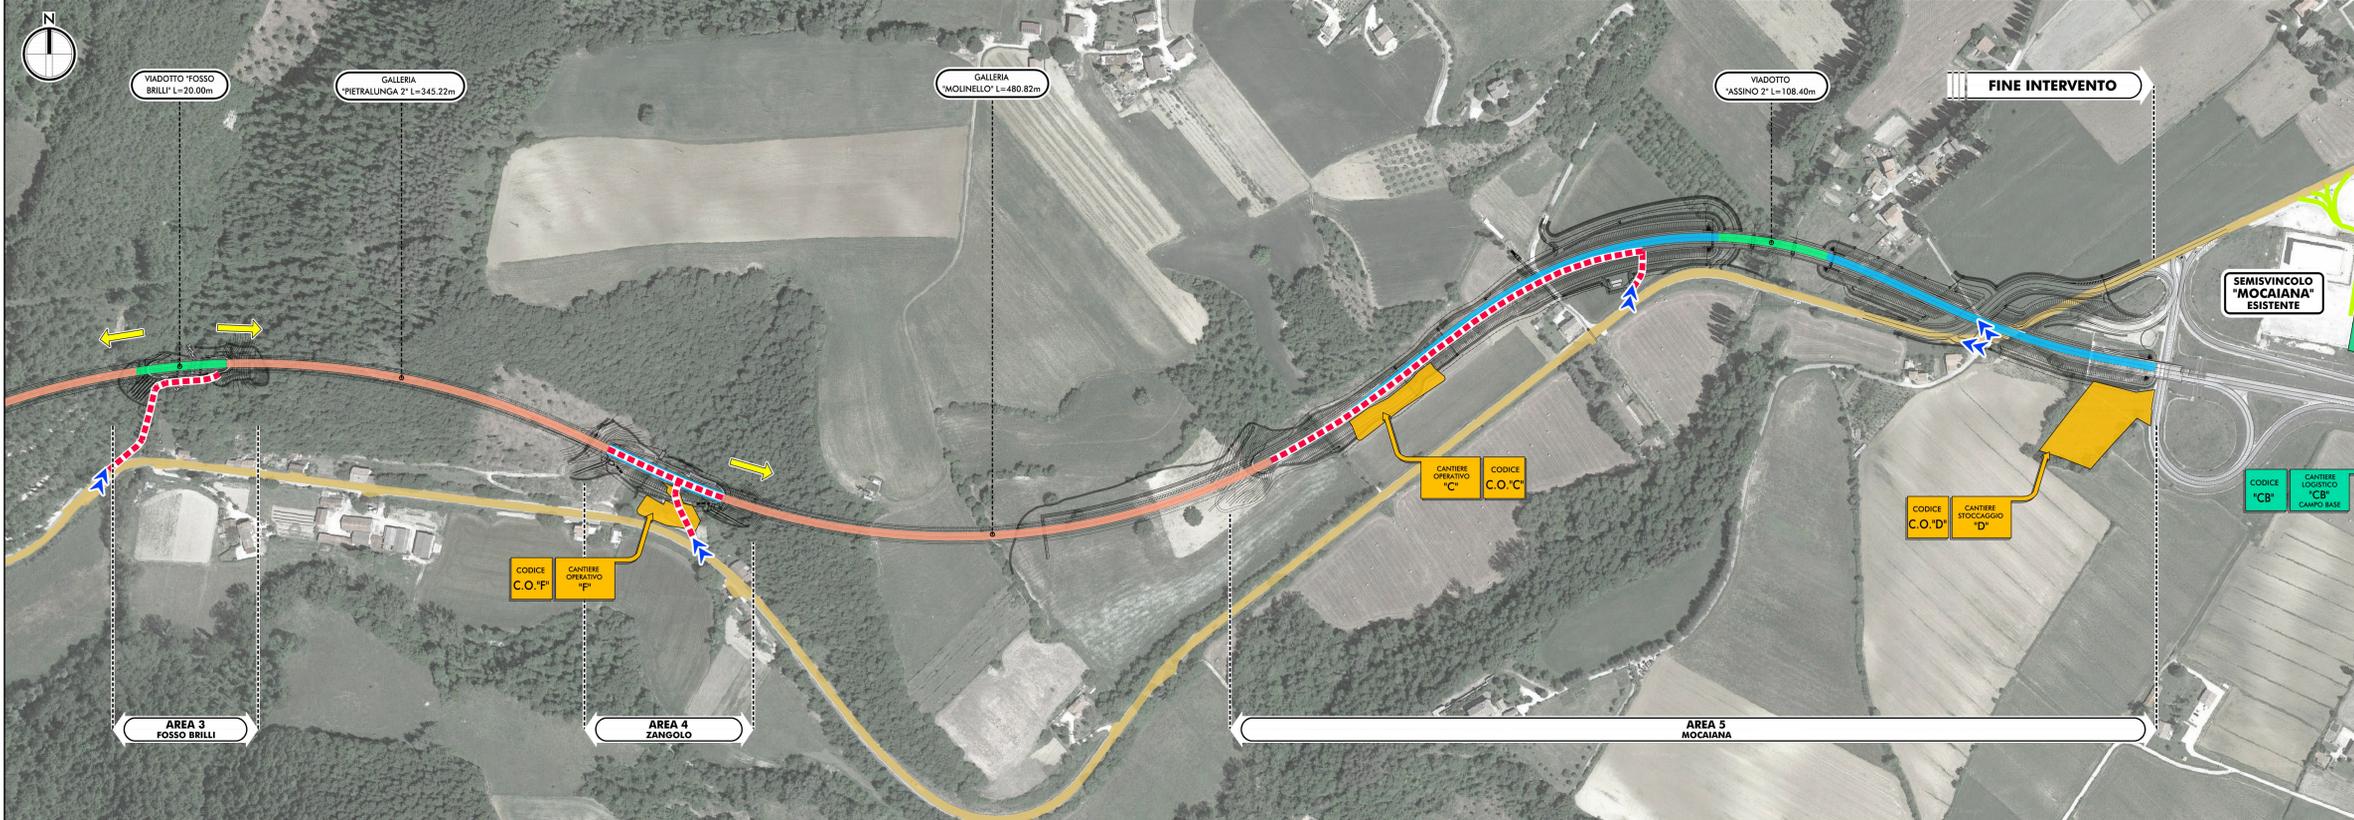

ANAS

REGIONE UMBRIA

STRADA S.S. N.219 "GUBBIO - PIAN D'ASSINO"
ADEGUAMENTO TRATTO GUBBIO-UMBERTIDE
2° LOTTO: MOCAIANA-UMBERTIDE - 1° STRALCIO: MOCAIANA-PIETRALUNGA
CIG 603856SD77 - CUP F31B12000720001

SOGGETTO ATTUATORE ANAS S.p.A.
PROGETTO ESECUTIVO

IMPRESA:

COLLINI
LAVORI S.p.A.

FILIPPO VIARO

RESPONSABILE DELL'INTEGRAZIONE E DELLA PROGETTAZIONE:
Ing. GIOVANNI CASSANI

PROGETTAZIONE STRUTTURALE: Ing. PIER PAOLO CORCHIA
PROGETTAZIONE STRADALE: Ing. FILIPPO VIARO
IDRAULICA DI PIATTAFORMA E IMPIANTI: Ing. FILIPPO VIARO
PROGETTAZIONE AMBIENTALE, PAESAGGISTICA E ARCHITETTICA: Arch. SERGIO BECCARELLI

GEOLOGIA: Dott.ssa Geol. FIORENZA PENNING
ROCKSOIL S.p.A.
CONSULENZE SPECIALISTICHE: ASPETTI ENERGETICI E PRESTAZIONALI: Ing. SANDRO DE FEO
ING. CARLO CALEFFI
ING. POLICREO S.p.A.
ACUSTICA: Ing. GIOVANNI BRUNTI
PCLICREO S.p.A.
ARCHEOLOGIA: Dott.ssa Archeologa FRANCESCA GERMINI
ING. GIUSEPPE OLIVA
OLIVA & ASSOCIATI

FASE DI COSTRUZIONE
LOCALIZZAZIONE DEI CANTIERI E DELLE VIABILITÀ DI SERVIZIO
INQUADRAMENTO GENERALE
PLANIMETRIA CON INDICAZIONE DELLE AREE DI CANTIERE, DEI SITI DI DEPOSITO E DELLE VIABILITÀ DI SERVIZIO

RESPONSABILE DEL PROCEDIMENTO: Ing. A.SCALAMANDRONE

CODICE PROGETTO	NOME FILE	REVISIONE	SCALA
PROGETTO: DPPG05 E 1701	TO0CA01CANPL02A.dwg	A	1:2500
LABORATORIO: DPPG05 E 1701	T00CA01CANPL02	A	1:2500

A	EMISSIONE	11/12/2017	GHIRETTI	VIARO	CASSANI
REV.	DESCRIZIONE	DATA	REDATTO	VERIFICATO	APPROVATO