


SEZIONE TIPO 1-1'
SCALA 1:200

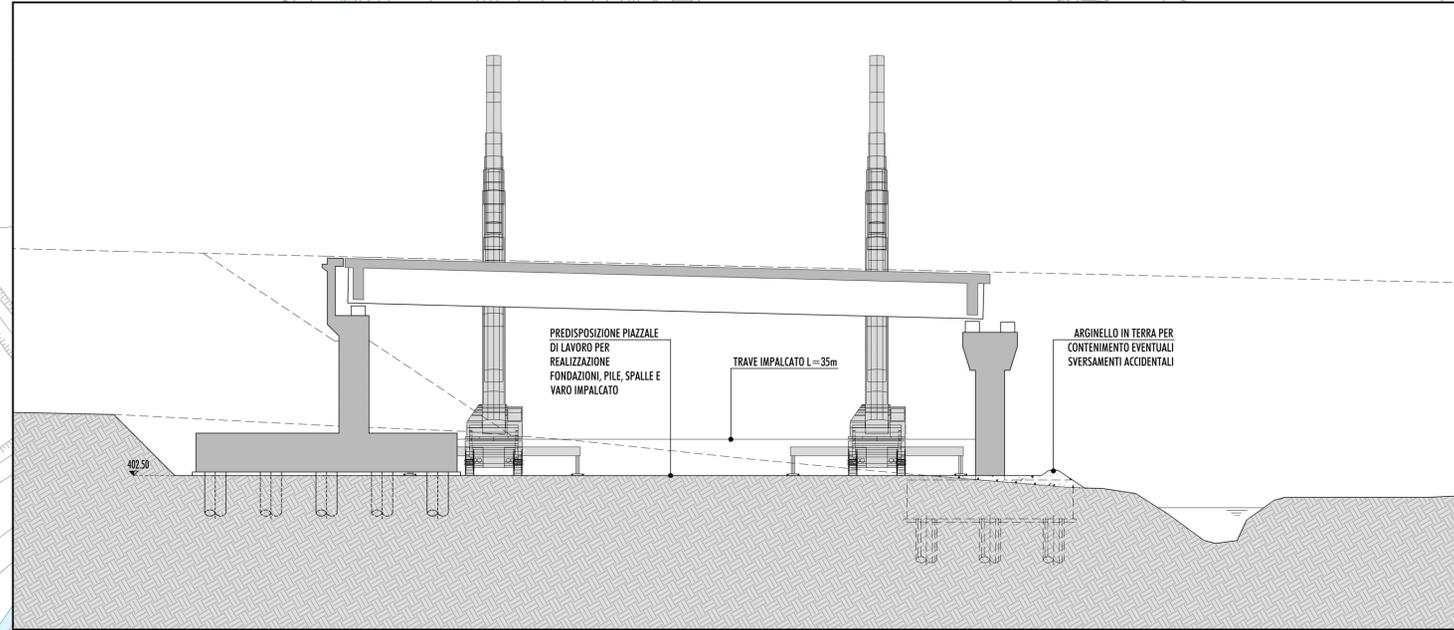

LEGENDA:

AREE DI CANTIERE

FABBRICATI:

TF 7) SERVIZI IGIENICI DI TIPO CHIMICO

PAVIMENTAZIONI E RECINZIONI

SUPERFICIE REALIZZATA CON INERTI COSTIPATI

RECINZIONE DELL'AREA CANTIERE

TERRITORIO E PROGETTO

PAVIMENTAZIONI DELLA VIABILITÀ ESISTENTE IN ESERCIZIO O VERO DELLE OPERE IN PROGETTO GIÀ REALIZZATA

SEDIME DELLE OPERE IN PROGETTO IN CORSO DI REALIZZAZIONE

SEQUENZA REALIZZATIVA DEI VIADOTTI

- 1) PREDISPOSIZIONE PIAZZALE DI LAVORO ED ESECUZIONE FONDAZIONI PROFONDE
- 2) SCAVI DI FONDAZIONE ED ESECUZIONE PLINTI
- 3) REALIZZAZIONE OPERE IN ELEVAZIONE (SPALLE, PILE, PULVINI)
- 4) POSA IN OPERA DEGLI APPOGGI
- 5) VARO DELLE TRAVI DI IMPALCATO
- 6) REALIZZAZIONE SOLETTA PER COMPLETAMENTO IMPALCATO ED OPERE DI IMPERMEABILIZZAZIONE

PRESIDI DI MITIGAZIONE AMBIENTALE

- EVENTUALI PRESIDI IDRAULICI (ARGINELLI) DA PREDISPORSI IN FUNZIONE DELLA QUOTA DEL PIANO DI LAVORO, IN PROSSIMITÀ DEL CORSO D'ACQUA PER CONTENERE EVENTUALI ACQUE DI LAVORAZIONE ED EVITARE POTENZIALI INTORRIDAMENTI;
- EVENTUALE IMPIANTO LAVARUOTE AUTOMATICO DOTATO DI SISTEMA DI RICICLO DELL'ACQUA. L'ATTREZZATURA È REALIZZATA IN PIÙ STRUTTURE PORTANTI PER CONSENTIRNE LA FACILE MOVIMENTAZIONE ED IL SUCCESSIVO TRASFERIMENTO IN UN ALTRO CANTIERE TEMPORANEO;
- ALLESTIMENTO DI EVENTUALI VASCHE DI DECANTAZIONE QUALORA, DURANTE LE FASI DI LAVORAZIONE, SI PRESENTI LA FORMAZIONE DI FANGHI CON POTENZIALE INTERFERENZA SUL CORSO D'ACQUA, PRIMA DELL'EVENTUALE SCARICO NEL SISTEMA IDROGRAFICO CIRCOSTANTE AI SENSI DELLA NORMATIVA VIGENTE;
- PROTOCOLLO D'INTERVENTO IN CASO DI SVERSAMENTI ACCIDENTALI, CHE PREVEDE:
 - DELIMITAZIONE DELL'AREA INTERESSATA;
 - ASPORTAZIONE DEI MATERIALI POTENZIALMENTE INQUINATI E BONIFICA DELL'AREA CON RELATIVO STOCCAGGIO ALL'INTERNO DI VASCHE IMPERMEABILI;
 - APPLICAZIONE DI EVENTUALI SCHERMI ACUSTICI MOBILI IN PROSSIMITÀ DEI RECETTORI, QUALORA LE ATTIVITÀ DI MONITORAGGIO IN CORSO D'OPERA NE EVIDENZINO LA NECESSITÀ.



REGIONE UMBRIA

STRADA S.S. N.219 "GUBBIO - PIAN D'ASSINO"
ADEGUAMENTO TRATTO GUBBIO-UMBERTIDE
2° LOTTO: MOCAIANA-UMBERTIDE - 1° STRALCIO: MOCAIANA-PIETRALUNGA
CIG 6038565D77 - CUP F31B12000720001
SOGGETTO ATTUATORE ANAS S.p.a.

PROGETTO ESECUTIVO

IMPRESA:



PROGETTAZIONE:

RESPONSABILE DELL'INTEGRAZIONE
FRA LE VARIE PRESTAZIONI SPECIALISTICHE
Ing. GIOVANNA CASSANI

PROGETTAZIONE OPERE IN SOTTERRANEO
Ing. GIOVANNA CASSANI

GEOLOGIA
Dott.ssa Geol. FIORENTINA PENNINO



PIANO UTILIZZO TERRE E ROCCE DA SCAVO
Dott. Geol. CARLO CALEFFI
ENGEOS srl

ARCHEOLOGIA
Dott.ssa Archeologa FRANCESCA GERMINI

PROGETTAZIONE STRUTTURALE
Ing. PIER PAOLO CORCHIA

PROGETTAZIONE STRADALE
IDRAULICA DI PIATTAFORMA E IMPIANTI
Ing. FILIPPO VIARO

PROGETTAZIONE AMBIENTALE
PAESAGGISTICA E ARCHITETTONICA
Arch. SERGIO BECCARELLI



CONSULENZE SPECIALISTICHE:

ACUSTICA
Ing. GIOVANNI BRIANTI
POLICREO srl

ASPETTI ENERGETICI E PRESTAZIONALI
Ing. SANDRO DE FEO
TKP turnkey projects engineering srl

SICUREZZA
Ing. GIUSEPPE OLIVA
OLIVA & ASSOCIATI

FASE DI COSTRUZIONE
INDIVIDUAZIONE DEI PRESIDI DI MITIGAZIONE AMBIENTALE
VARO DEGLI IMPALCATI DEI VIADOTTI - LAY-OUT E SCHEMI DELL'ORGANIZZAZIONE FUNZIONALE
DEL CANTIERE CON INDICAZIONE DEI PRESIDI MITIGATIVI

RESPONSABILE DEL PROCEDIMENTO: Ing. A. SCALAMANDRE'

CODICE PROGETTO	NOME FILE	REVISIONE	SCALA
PROGETTO	T00_CA02_AMB_LF10_A.dwg		
DPPG05 E 1701	CODICE ELAB. T00CA02AMBLF10	A	varie

A	EMISSIONE	11/12/2017	PASSERA	BECCARELLI	CASSANI
REV.	DESCRIZIONE	DATA	REDATTO	VERIFICATO	APPROVATO