

**FOTOPIANO DI PROGETTO**

SCALA 1:5000



2. STATO DI FATTO



2. FOTOINSERIMENTO DI PROGETTO



3. STATO DI FATTO



3. FOTOINSERIMENTO DI PROGETTO



4. STATO DI FATTO




4. FOTOINSERIMENTO DI PROGETTO



6. STATO DI FATTO



6. FOTOINSERIMENTO DI PROGETTO

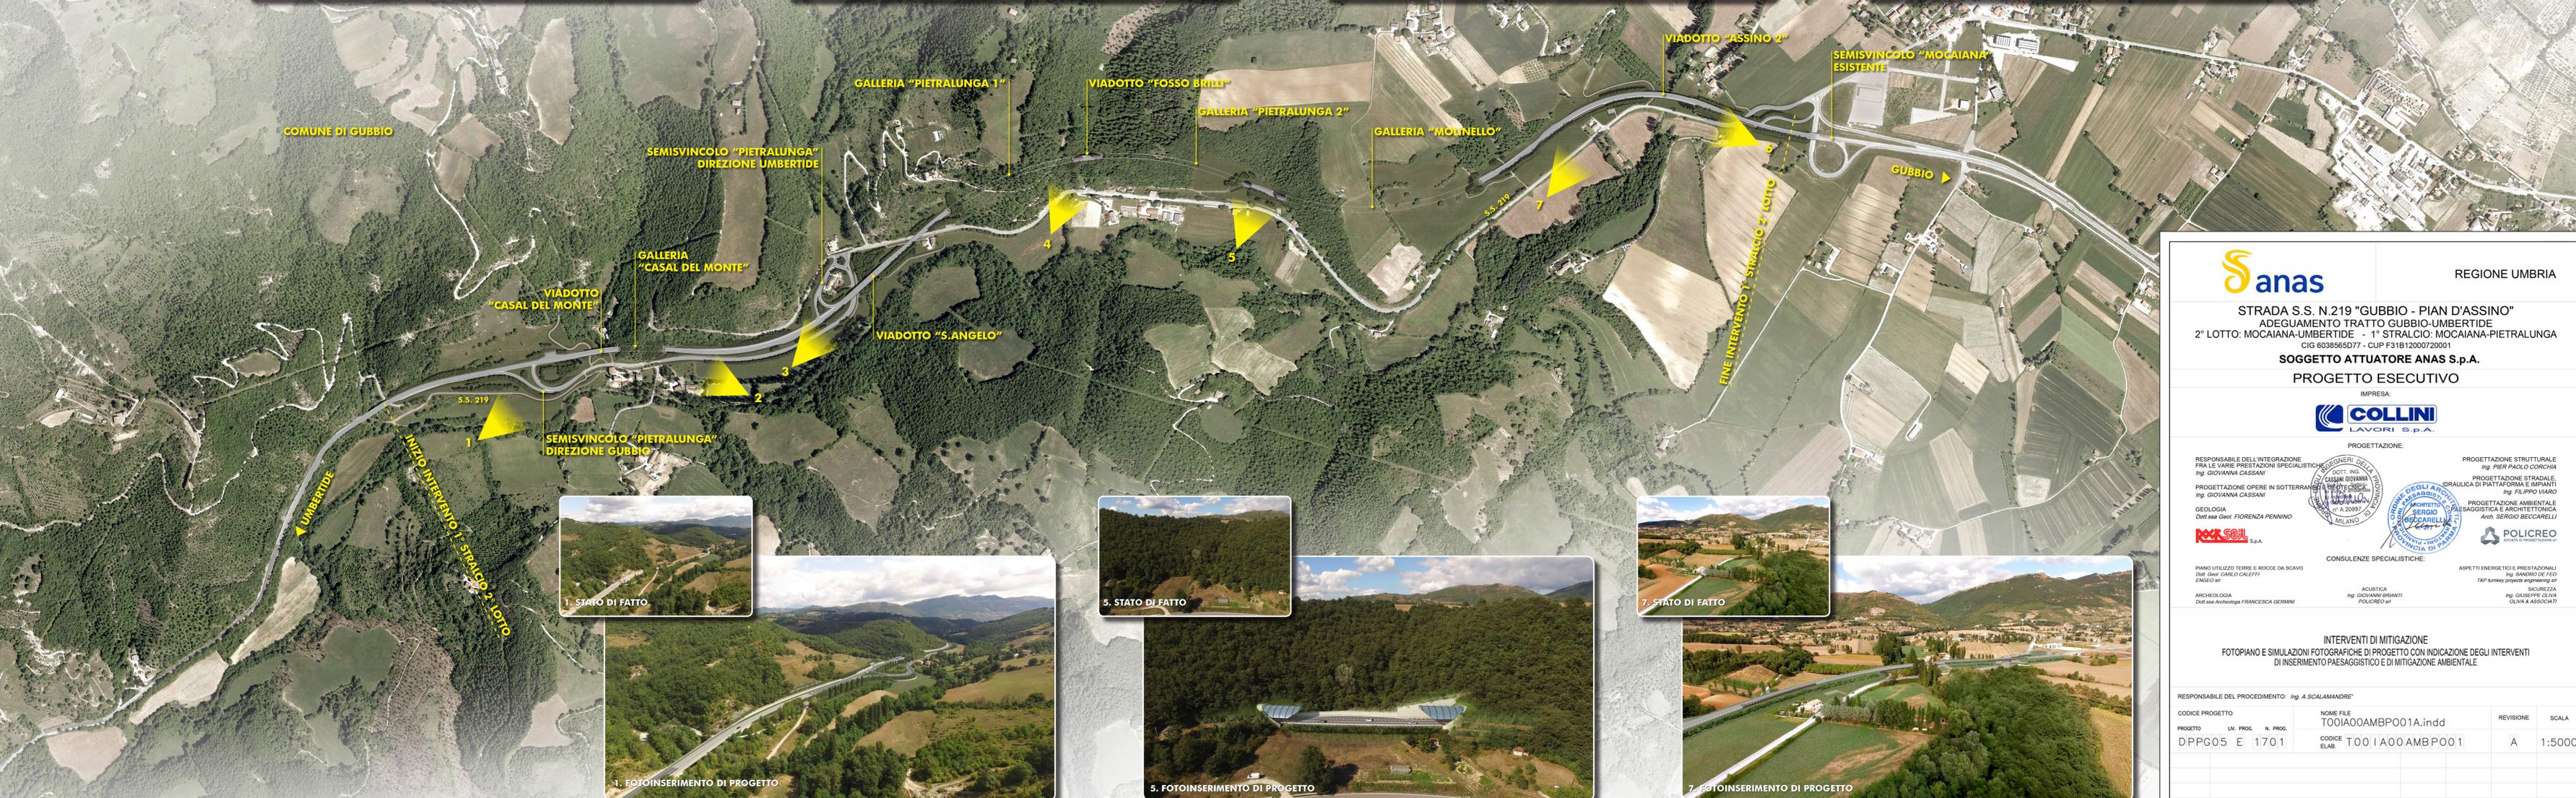

1. STATO DI FATTO



1. FOTOINSERIMENTO DI PROGETTO



5. STATO DI FATTO



5. FOTOINSERIMENTO DI PROGETTO



7. STATO DI FATTO



7. FOTOINSERIMENTO DI PROGETTO

**Sanas**

REGIONE UMBRIA

**STRADA S.S. N.219 "GUBBIO - PIAN D'ASSINO"**  
 ADEGUAMENTO TRATTO GUBBIO-UMBERTIDE  
 2° LOTTO: MOCAIANA-UMBERTIDE - 1° STRALCIO: MOCAIANA-PIETRALUNGA  
 CIG 6038565077 - CUP F31B12000720001

**SOGETTO ATTUATORE ANAS S.p.A.**  
**PROGETTO ESECUTIVO**

IMPRESA:



PROGETTAZIONE:

RESPONSABILE DELL'INTEGRAZIONE  
 FRA LE VARIE PRESTAZIONI SPECIALISTICHE  
 ING. GIOVANNA CASSANI

PROGETTAZIONE OPERE IN SOTTERRANEO  
 ING. GIOVANNA CASSANI

PROGETTAZIONE STRUTTURALE  
 ING. PIER PAOLO CORCHIA

PROGETTAZIONE STRADALE  
 IDRAULICA DI PIATTAFORMA E RIPARTI  
 ING. FILIPPO VIARO

PROGETTAZIONE AMBIENTALE  
 ECOLOGICA E ARCHITETTONICA  
 Arch. SERGIO BECCARELLI

GEOLOGIA  
 Dott.ssa Geol. FIORENTINA PENNING



CONSULENZE SPECIALISTICHE:

PIANO UTILIZZO TERRE E ROCCE DA SCAVO  
 Dott. Geol. CARLO CALEFFI  
 ENGEI srl

ASPETTI ENERGETICI E PRESTAZIONALI  
 ING. SANDRO DE FEO  
 TAP Energy project engineering srl

ACUSTICA  
 ING. GIOVANNI BRANTI  
 POLICREO srl

ARCHITETTURA  
 Dott.ssa Architetto FRANCESCA GERMANI

SECUREZZA  
 ING. GIUSEPPE OLIVA  
 OLIVA & ASSOCIATI

**INTERVENTI DI MITIGAZIONE**  
 FOTOPIANO E SIMULAZIONI FOTOGRAFICHE DI PROGETTO CON INDICAZIONE DEGLI INTERVENTI  
 DI INSERIMENTO PAESAGGISTICO E DI MITIGAZIONE AMBIENTALE

RESPONSABILE DEL PROCEDIMENTO: Ing. A. SCALAMANDRE'

CODICE PROGETTO	NOME FILE	REVISIONE	SCALA
PROGETTO DDPG05 E 1701	T00IA00AMBPO01A.indd	A	1:5000
ELAB.	T00IA00AMBPO01		

REV.	DESCRIZIONE	DATA	REDATTO	VERIFICATO	APPROVATO
A	EMMISSIONE	11/12/2017	SANTANGELO	BECCARELLI	CASSANI