

FOTOPIANO DI PROGETTO

SCALA 1:2000



1. STATO DI FATTO



1. FOTOINSERIMENTO DI PROGETTO



3. STATO DI FATTO



3. FOTOINSERIMENTO DI PROGETTO





2. STATO DI FATTO



2. FOTOINSERIMENTO DI PROGETTO

KEYPLAN

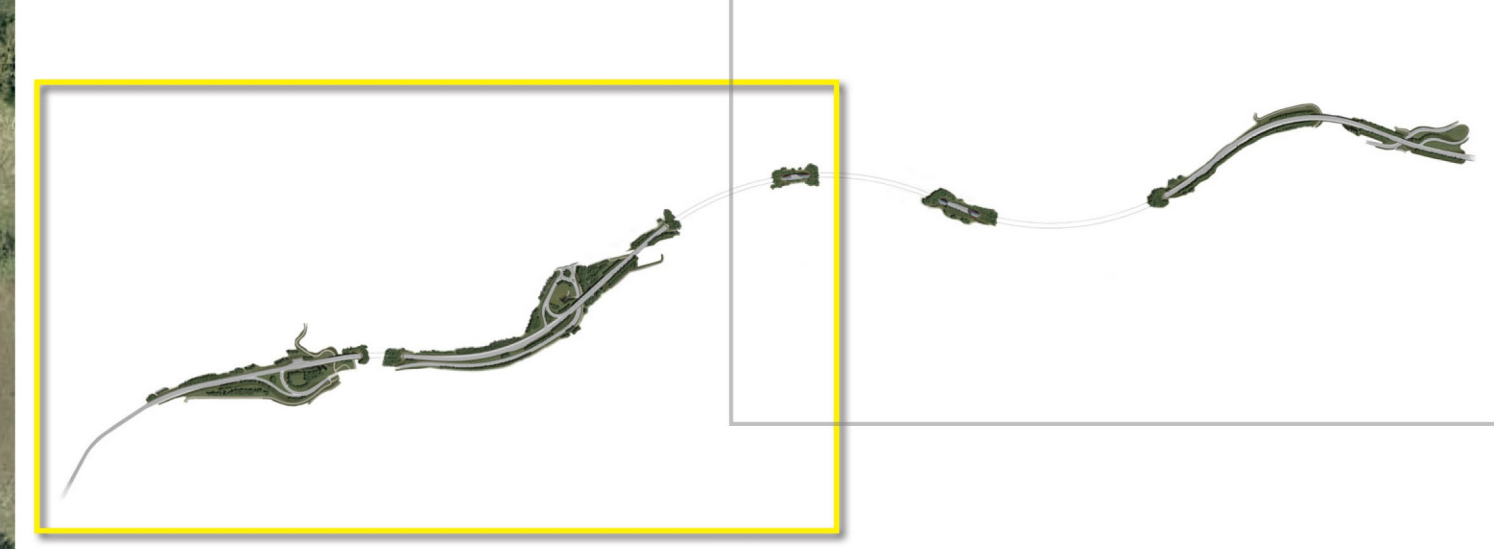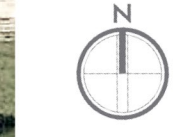

REGIONE UMBRIA

STRADA S.S. N.219 "GUBBIO - PIAN D'ASSINO"
ADEGUAMENTO TRATTO GUBBIO-UMBERTIDE
 2° LOTTO: MOCAIANA-UMBERTIDE - 1° STRALCIO: MOCAIANA-PIETRALUNGA
 CIG 6038565077 - CUP F31B12000720001

SOGGETTO ATTUATORE ANAS S.p.A.

PROGETTO ESECUTIVO

IMPRESA:



PROGETTAZIONE:

RESPONSABILE DELL'INTEGRAZIONE
 FRA LE VARIE PRESTAZIONI SPECIALISTICHE
 Ing. GIOVANNA CASSANI

PROGETTAZIONE OPERE IN SOTTERRANEO
 Ing. GIOVANNA CASSANI

GEOLOGIA
 Dott.ssa Geol. FIORENZA PENNINGO

PROGETTAZIONE STRUTTURALE
 Ing. PIER PAOLO CORCHIA

PROGETTAZIONE STRADALE
 IDRAULICA DI PIATTAFORMA E RIPANTI
 Ing. FILIPPO VIARO

PROGETTAZIONE AMBIENTALE
 INGEGNERIA GEOLOGICA E ARCHITETTONICA
 Arch. SERGIO BECCARELLI



CONSULENZE SPECIALISTICHE:

PIANO UTILIZZO TERRE E ROCCE DA SCAVO
 Dott. Geol. CARLO CALEFFI
 INGEGNERE

ASPETTI ENERGETICI E PRESTAZIONALI
 Ing. SANDRO DE FEO
 IAP Energy project engineering srl

ACUSTICA
 Ing. GIOVANNI BRANTINI
 POLICREO srl

SICUREZZA
 Ing. GIUSEPPE OLIVA
 OLIVA & ASSOCIATI

INTERVENTI DI MITIGAZIONE
 FOTOPIANO E SIMULAZIONI FOTOGRAFICHE DI PROGETTO CON INDICAZIONE DEGLI INTERVENTI
 DI INSERIMENTO PAESAGGISTICO E DI MITIGAZIONE AMBIENTALE 1/2

RESPONSABILE DEL PROCEDIMENTO: Ing. A. SCALAMANDRÈ				
CODICE PROGETTO	NOVEMBRE	FILE	REVISIONE	SCALA
PROGETTO	1701	T00IA00AMBPO02A.indd	A	1:2000
ELABORAZIONE	1701	T00IA00AMBPO02		

A	EMISSIONE	11/12/2017	SANTANGELO	BECCARELLI	CASSANI
REV.	DESCRIZIONE	DATA	REDATTO	VERIFICATO	APPROVATO