

FOTOPIANO DI PROGETTO

SCALA 1:2000



4. STATO DI FATTO



4. FOTOINSERIMENTO DI PROGETTO



6. STATO DI FATTO



6. FOTOINSERIMENTO DI PROGETTO



5. STATO DI FATTO



5. FOTOINSERIMENTO DI PROGETTO




7. STATO DI FATTO



7. FOTOINSERIMENTO DI PROGETTO



KEYPLAN

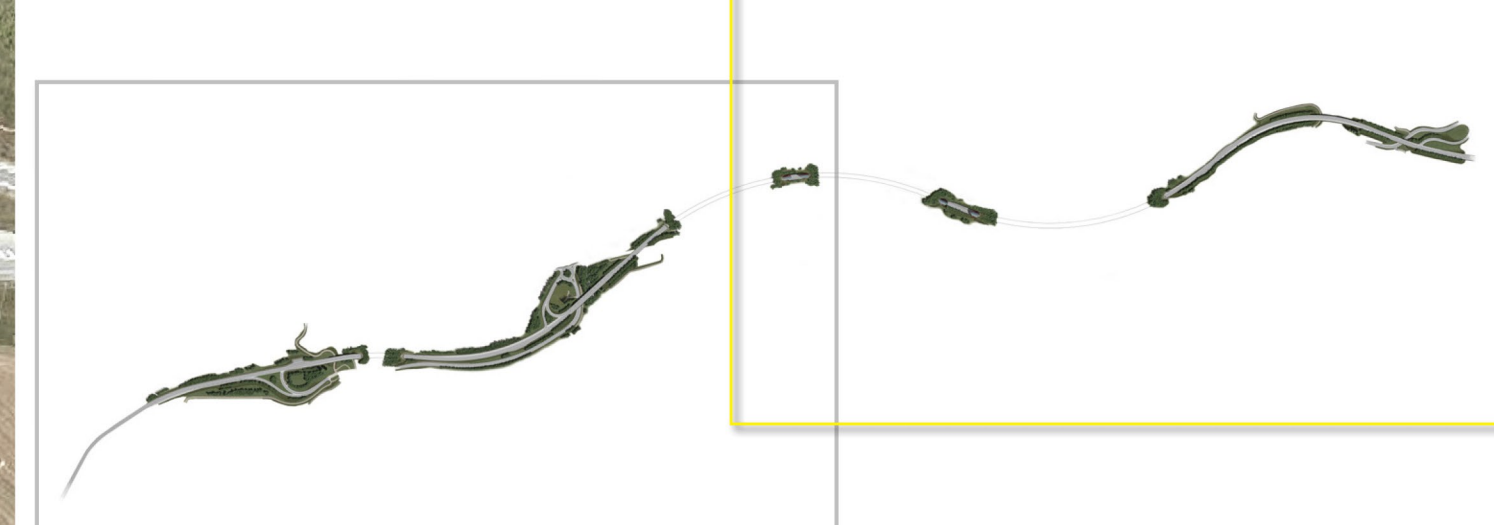

REGIONE UMBRIA

STRADA S.S. N.219 "GUBBIO - PIAN D'ASSINO"
 ADEGUAMENTO TRATTO GUBBIO-UMBERTIDE
 2° LOTTO: MOCAIANA-UMBERTIDE - 1° STRALCIO: MOCAIANA-PIETRALUNGA
 CIG 6038565077 - CUP F31B12000720001

SOGETTO ATTUATORE ANAS S.p.A.

PROGETTO ESECUTIVO

IMPRESA:



PROGETTAZIONE:

RESPONSABILE DELL'INTEGRAZIONE
 FRA LE VARIE PRESTAZIONI SPECIALISTICHE
 Ing. GIOVANNA CASSANI
 PROGETTAZIONE OPERE IN SOTTERRANEO
 Ing. GIOVANNA CASSANI
 GEOLOGIA
 Dott.ssa Geol. FIORENZA PENNINGO
 ROKSOIL S.p.A.
 PIANO UTILIZZO TERRE E ROCCE DA SCAVO
 Dott. Geol. CARLO CALEFFI
 EMGEO srl
 ARCHEOLOGIA
 Dott.ssa Architetto FRANCESCA GERMANI

CONSULENZE SPECIALISTICHE:

PROGETTAZIONE STRUTTURALE
 Ing. PIER PAOLO CORCHIA
 PROGETTAZIONE STRADALE
 IDRAULICA DI PIATTAFORMA E IMPIANTI
 Ing. FILIPPO VIARO
 PROGETTAZIONE AMBIENTALE
 PAESAGGISTICA E ARCHITETTONICA
 Arch. SERGIO BECCARELLI
 POLICREO SOCIETA' PROIEZIONE s.r.l.
 ASPETTI ENERGETICI E PRESTAZIONALI
 Ing. SANDRO DE FEO
 TWP turnkey projects engineering srl
 SICUREZZA
 Ing. GIUSEPPE OLIVA
 OLIVA & ASSOCIATI

INTERVENTI DI MITIGAZIONE
 FOTOPIANO E SIMULAZIONI FOTOGRAFICHE DI PROGETTO CON INDICAZIONE DEGLI INTERVENTI
 DI INSERIMENTO PAESAGGISTICO E DI MITIGAZIONE AMBIENTALE 22

RESPONSABILE DEL PROCEDIMENTO: Ing. A. SCALAMANDRE'

CODICE PROGETTO	NOME FILE	REVISIONE	SCALA
PROGETTO	T00IA00AMBPO03A.indd		
DPPG05 E 1701	CODICE ELAB T00IA00AMBPO03	A	1:2000

REV.	DESCRIZIONE	DATA	REDATTO	VERIFICATO	APPROVATO
A	EMISSIONE	11/12/2017	SANTANGELO	BECCARELLI	CASSANI