



SEZIONE CARATTERISTICA AMBIENTALE 4 IN CORRISPONDENZA DELLA PROGRESSIVA 0+980.00

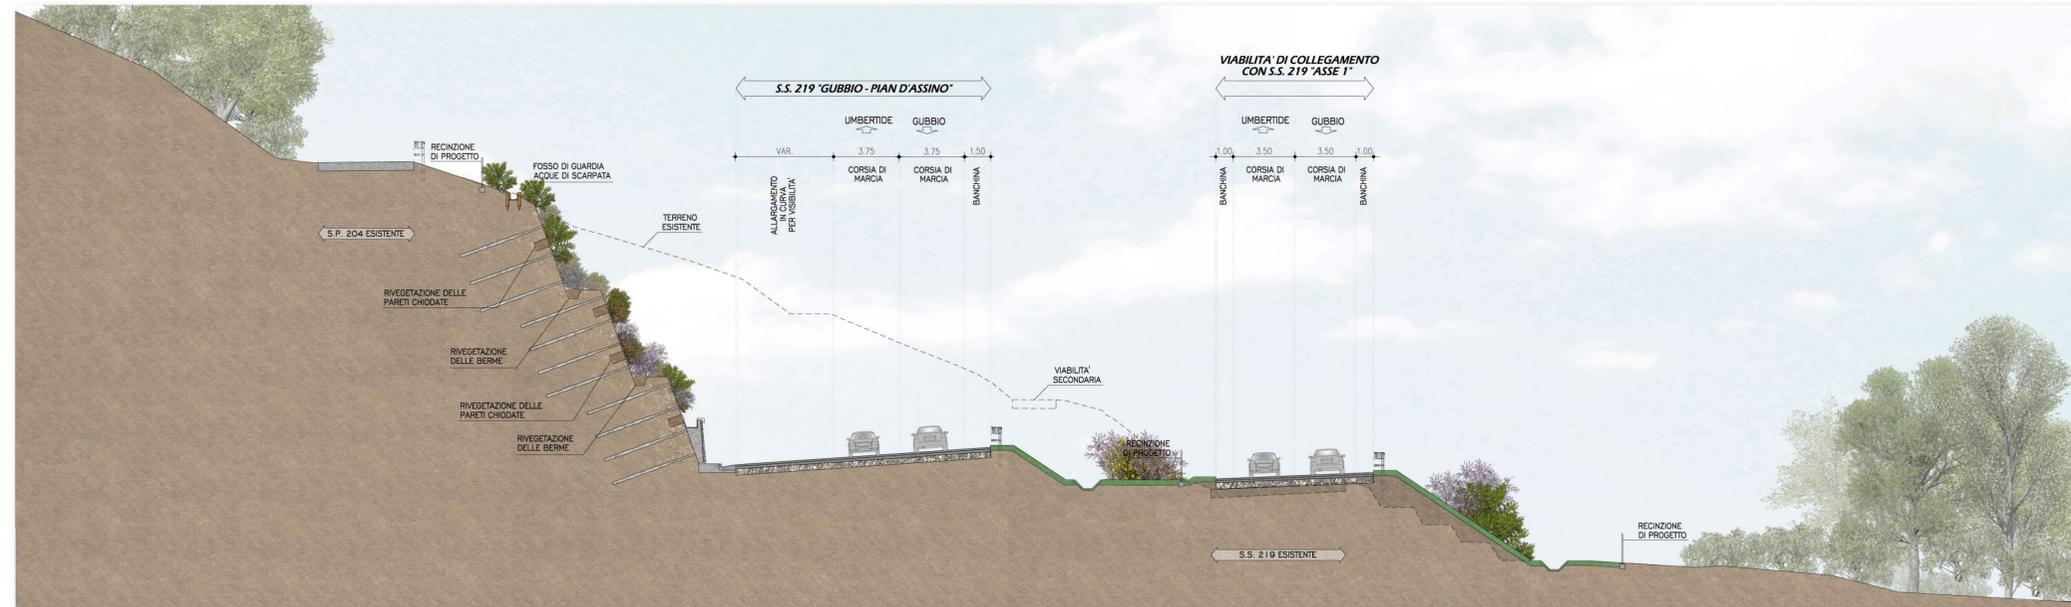


SEZIONE CARATTERISTICA AMBIENTALE 6 IN CORRISPONDENZA DELLA PROGRESSIVA 1+380.00




SEZIONE CARATTERISTICA AMBIENTALE 5 IN CORRISPONDENZA DELLA PROGRESSIVA 1+300.00

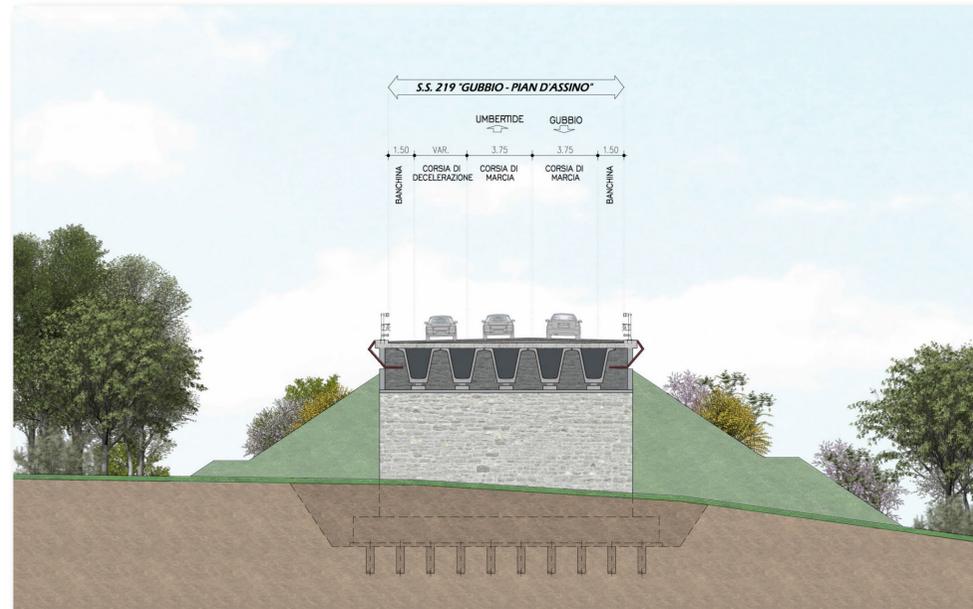

SEZIONE CARATTERISTICA AMBIENTALE 7 IN CORRISPONDENZA DELLA PROGRESSIVA 3+240.00

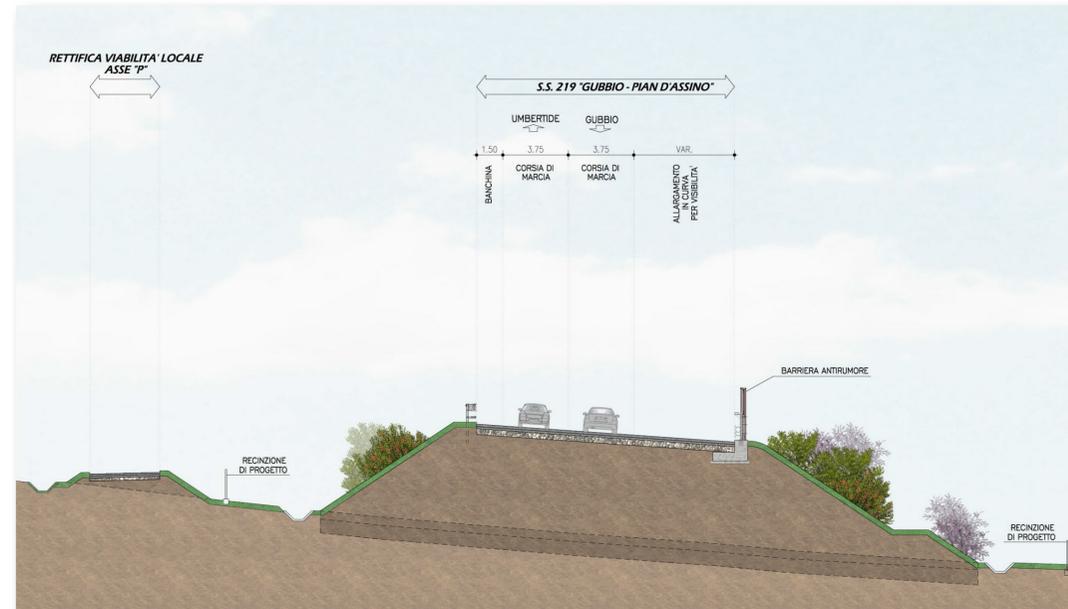

PLANIMETRIA DI INQUADRAMENTO

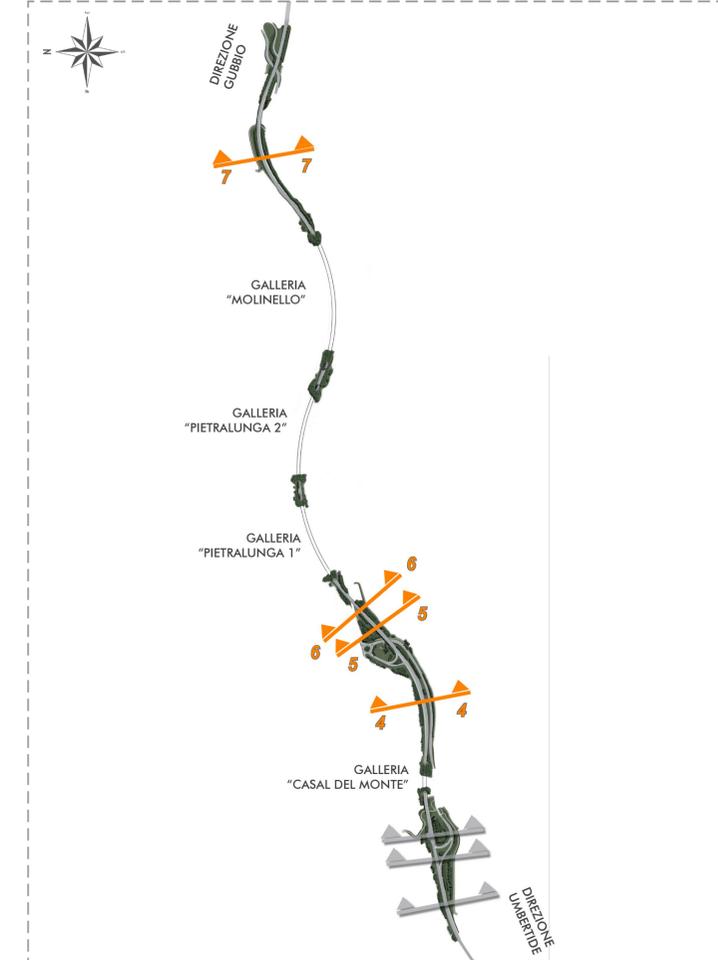

STRADA S.S. N.219 "GUBBIO - PIAN D'ASSINO"
 ADEGUAMENTO TRATTO GUBBIO-UMBERTIDE
 2° LOTTO: MOCAIANA-UMBERTIDE - 1° STRALCIO: MOCAIANA-PIETRALUNGA
 CIG 6038565D77 - CUP F31B12000720001

SOGGETTO ATTUATORE ANAS S.p.A.
 PROGETTO ESECUTIVO

IMPRESA:



PROGETTAZIONE:

RESPONSABILE DELL'INTEGRAZIONE
 FRA LE VARIE PRESTAZIONI SPECIALISTICHE
 Ing. GIOVANNA CASSANI

PROGETTAZIONE OPERE IN SOTTERRANEO E SEIPTECNICA
 Ing. GIOVANNA CASSANI

GEOLOGIA
 Dott. ssa Geol. FIORENZA PENNINO

ARCHITETTO
 SERGIO BECCARELLI
 MILANO

PROGETTAZIONE STRUTTURALE
 Ing. PIER PAOLO CORCHIA

PROGETTAZIONE STRADALE,
 IDRAULICA DI PIATTAFORMA E IMPIANTI
 Ing. FILIPPO VIARO

PROGETTAZIONE AMBIENTALE
 PAESAGGISTICA E ARCHITETTONICA
 Arch. SERGIO BECCARELLI

CONSULENZE SPECIALISTICHE:

PIANO UTILIZZO TERRE E ROCCE DA SCAVO
 Dott. Geol. CARLO CALEFFI
 ENGEO srl

ASPETTI ENERGETICI E PRESTAZIONALI
 Ing. SANDRO DE FEO
 TKP turnkey projects engineering srl

ARCHEOLOGIA
 Dott. ssa Archeologa FRANCESCA GERMINI

ACUSTICA
 Ing. GIOVANNI BRIANTI
 POLICREO srl

SICUREZZA
 Ing. GIUSEPPE OLIVA
 OLIVA & ASSOCIATI

INTERVENTI DI MITIGAZIONE
 SEZIONI CARATTERISTICHE CON INDICAZIONE DEGLI INTERVENTI DI INSERIMENTO PAESAGGISTICO
 E DI MITIGAZIONE AMBIENTALE - TAV. 2/2

RESPONSABILE DEL PROCEDIMENTO: Ing. A. SCALAMANDRE'

CODICE PROGETTO	NOME FILE	REVISIONE	SCALA
PROGETTO LV. PROG. N. PROG.	T00IA00AMBSZ12A.indd		
DPPG05 E 1701	CODICE ELAB. T00IA00AMBSZ12	A	1:200
A	EMISSIONE	11/12/2017	PASSERA BECCARELLI CASSANI
REV.	DESCRIZIONE	DATA	REDATTO VERIFICATO APPROVATO