




**PARETE CHIODATA - SEZIONE**

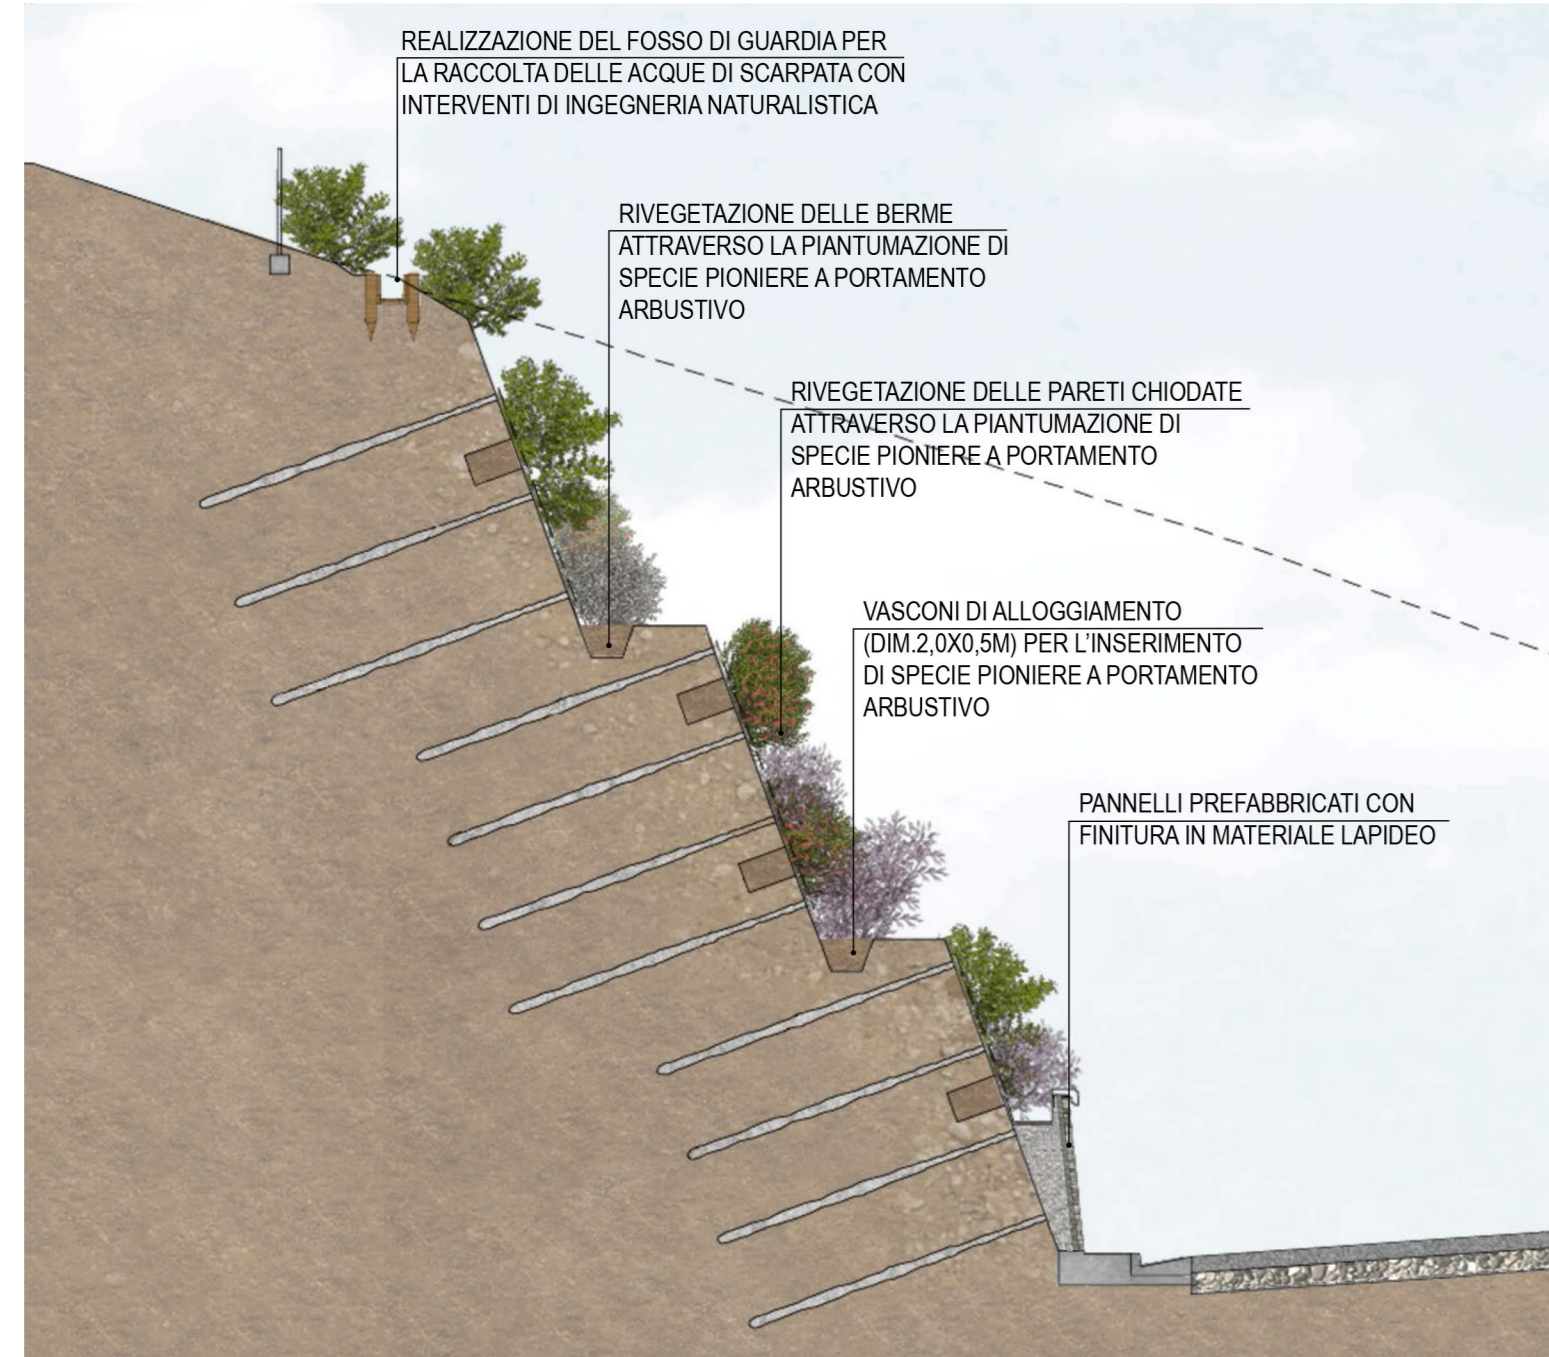


**PROSPETTO**

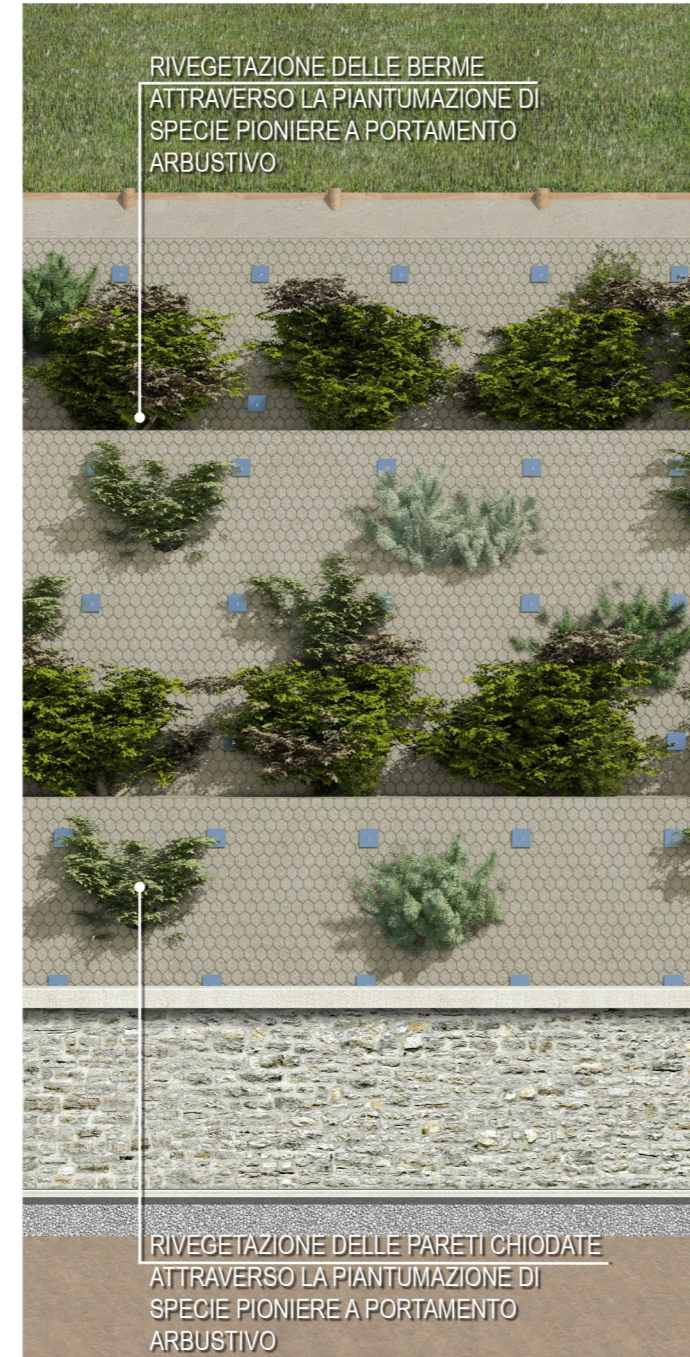


**SPACCATO PROSPETTICO**

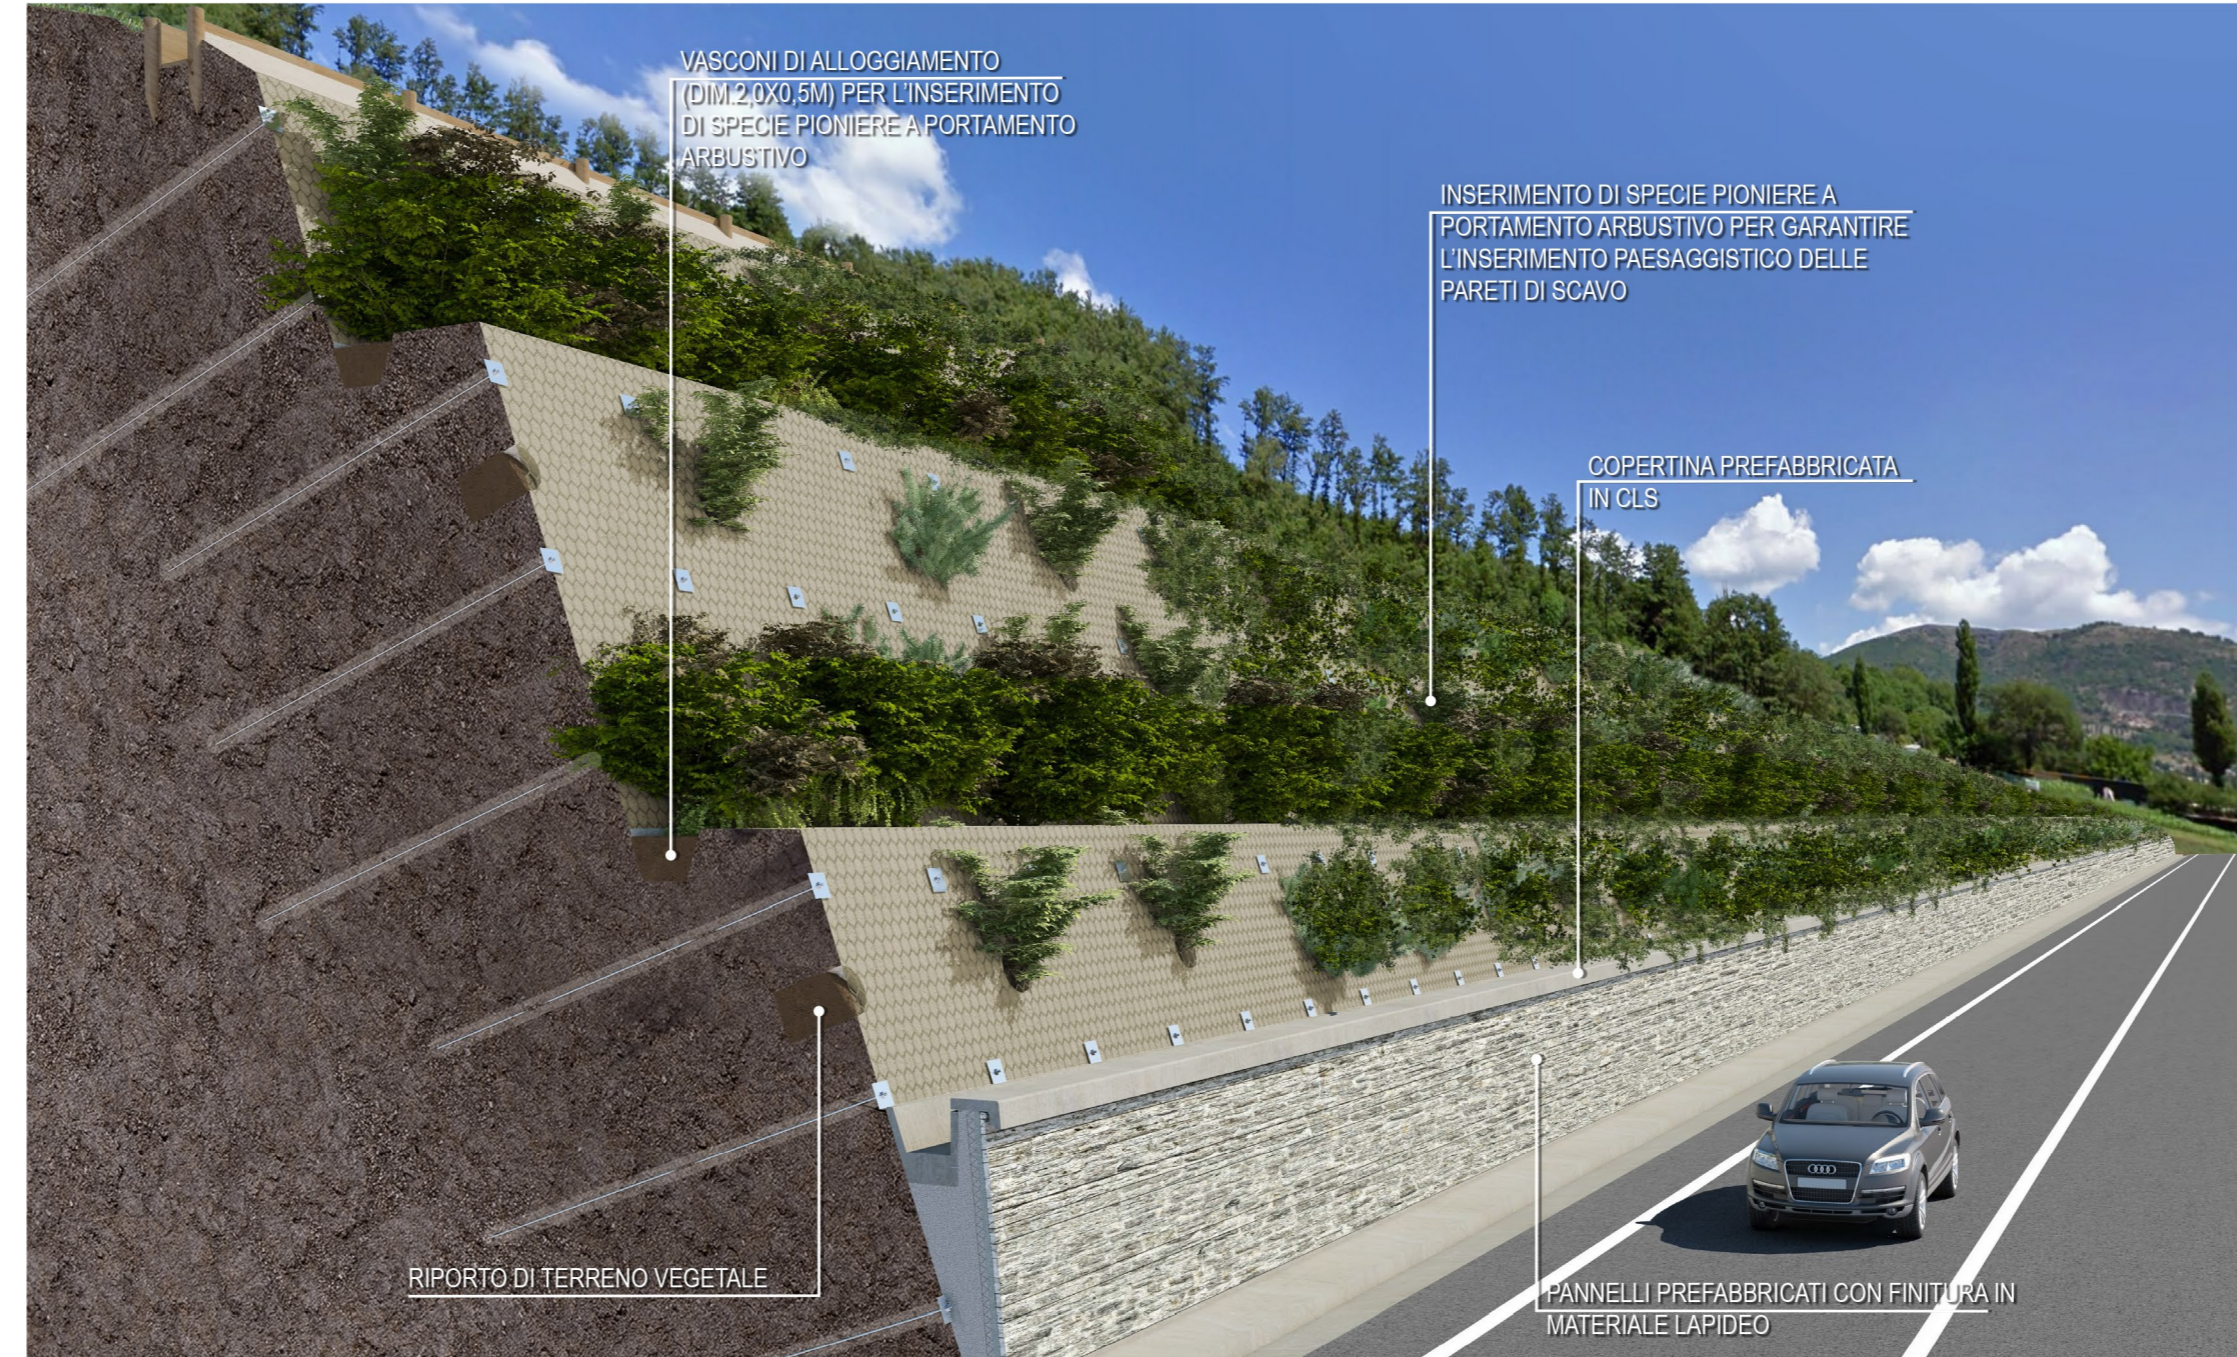


**SCHEMA DISPOSIZIONE TRINCEE/TASCHE**

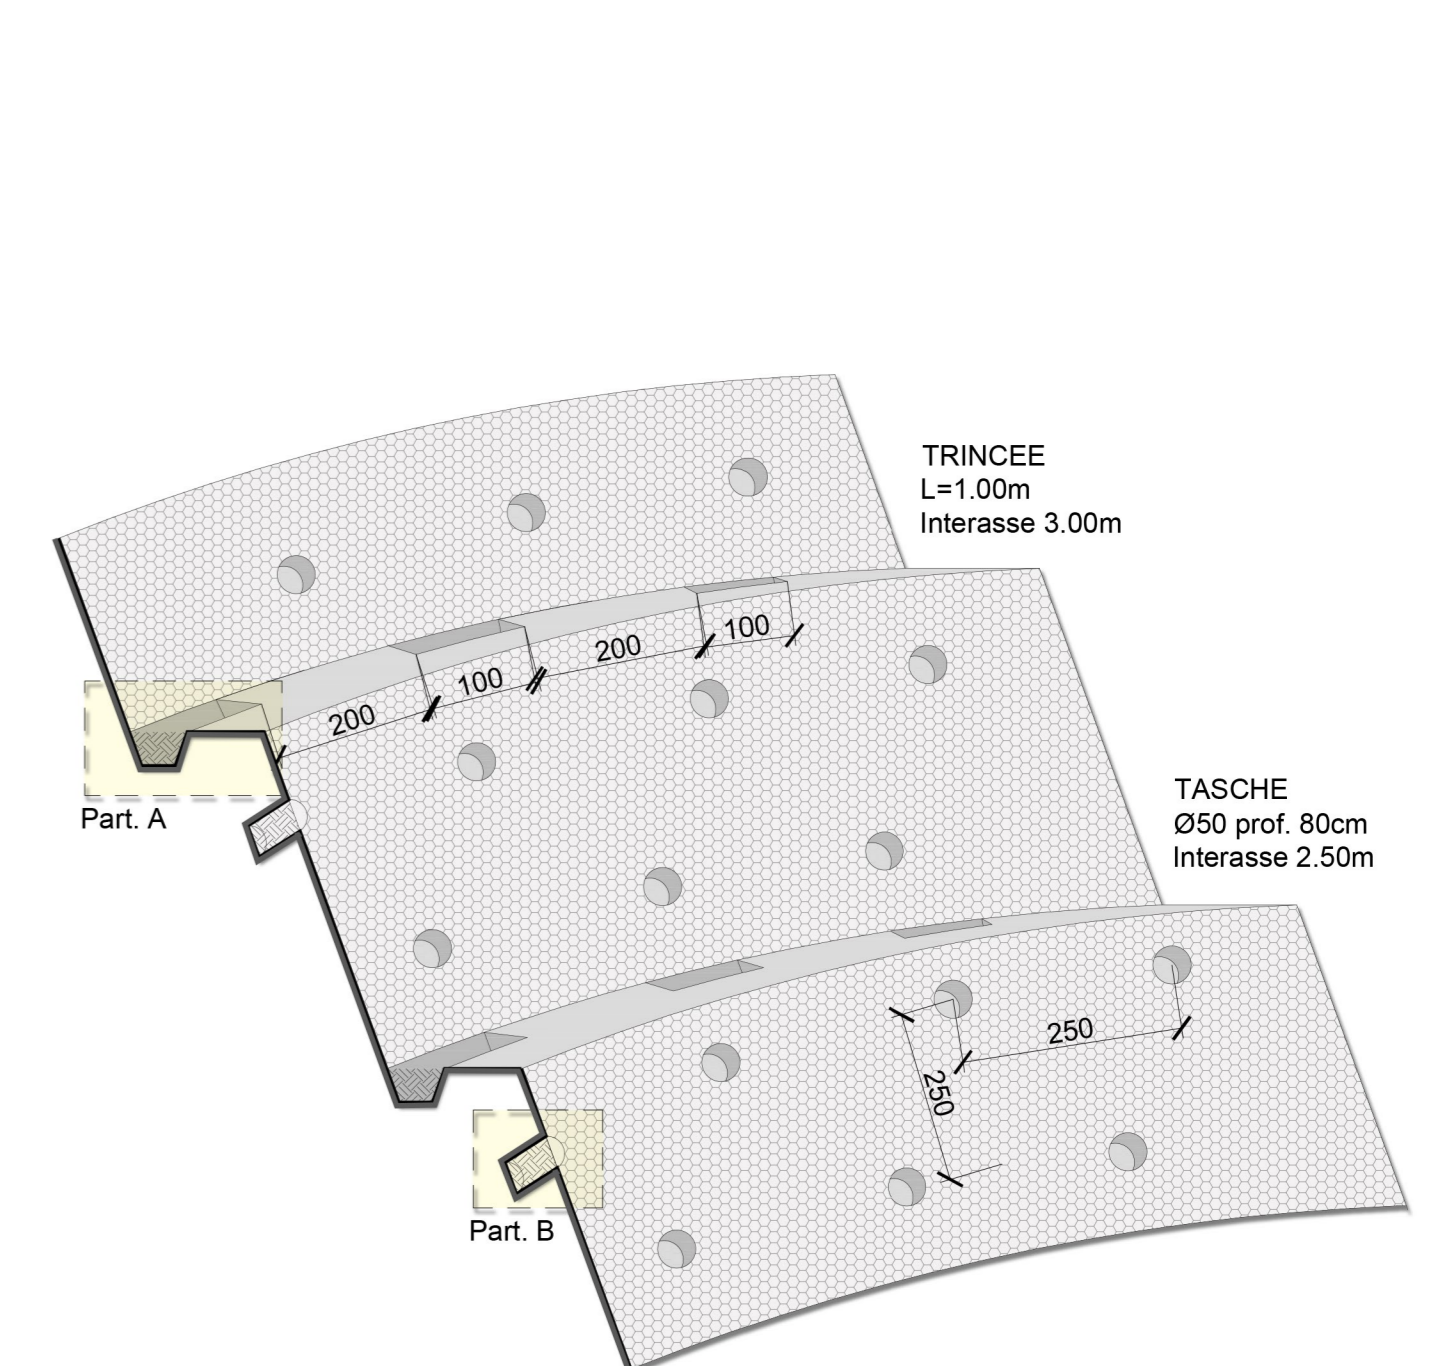


**GABBIONI TIPO "TERRAMESH" E PALIFICATA VIVA - SEZIONE**

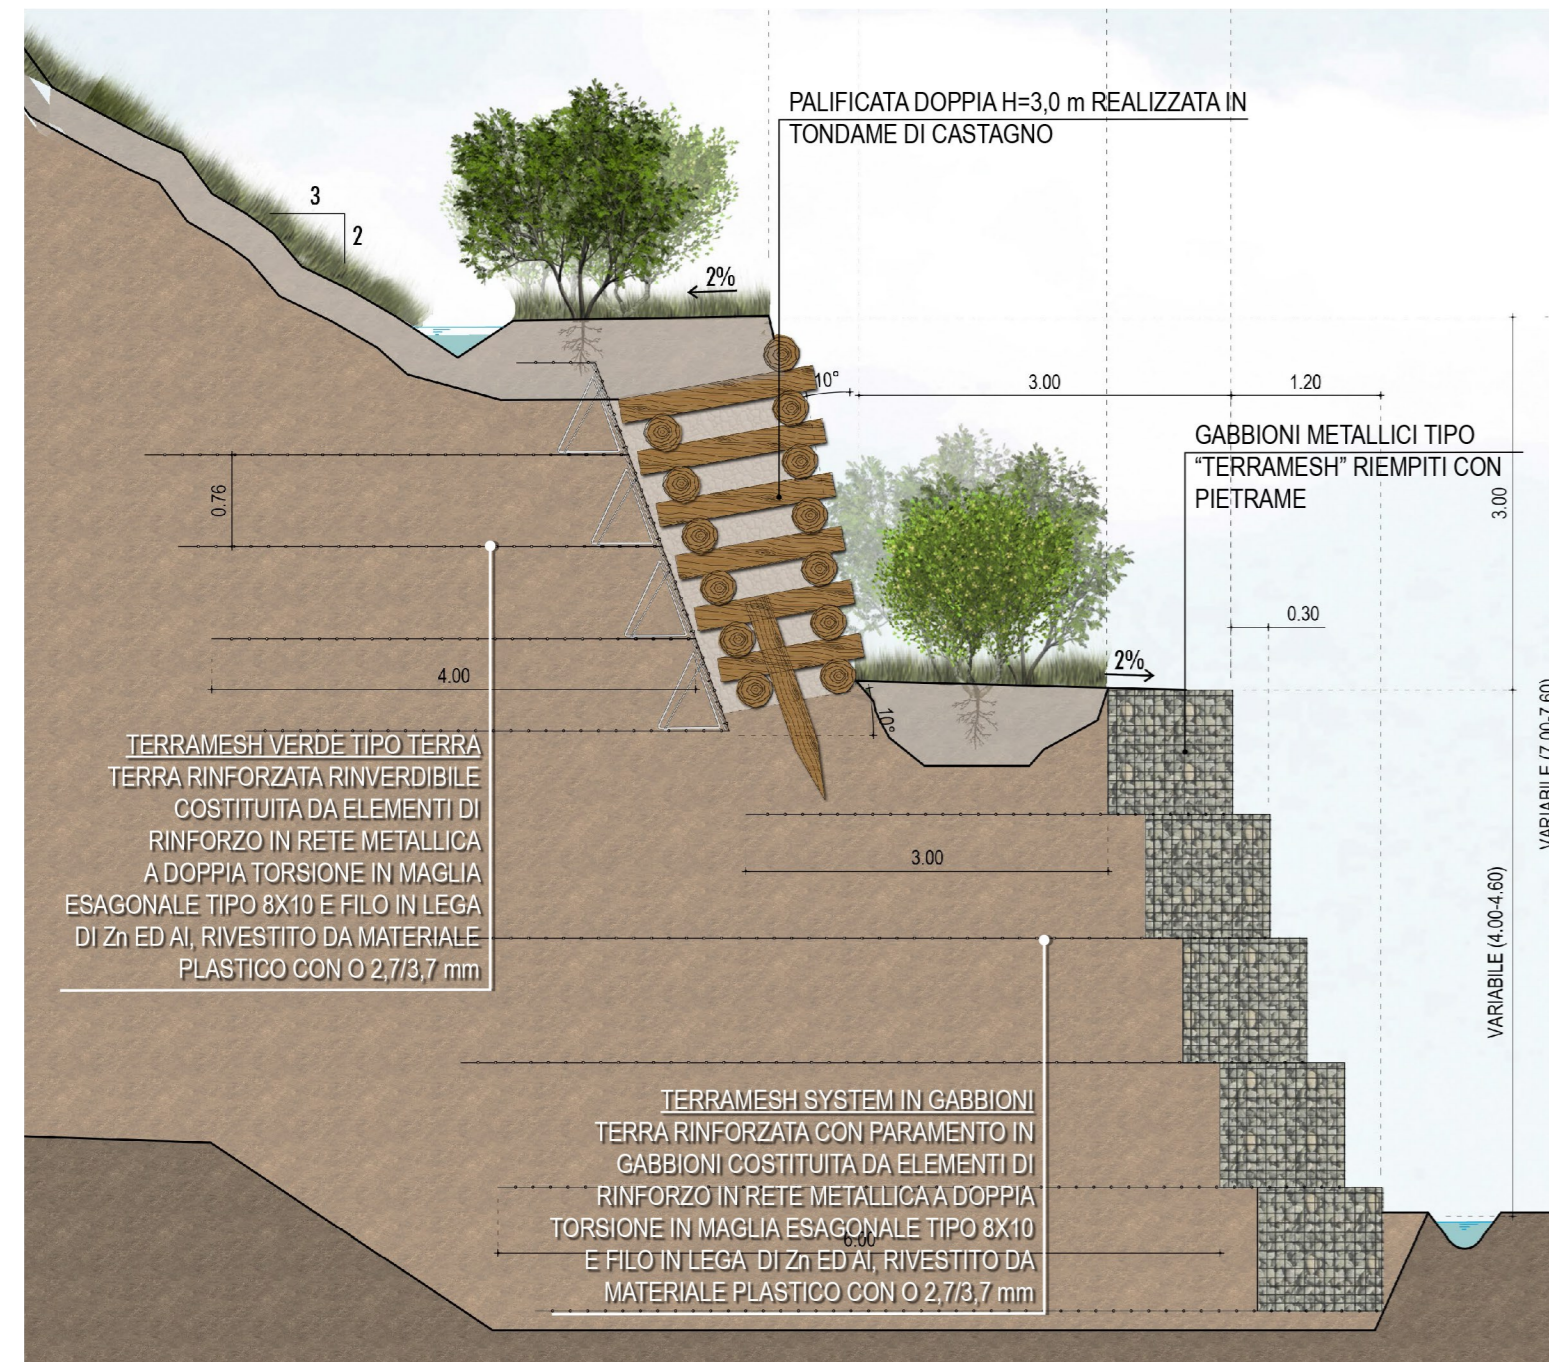


**PROSPETTO**

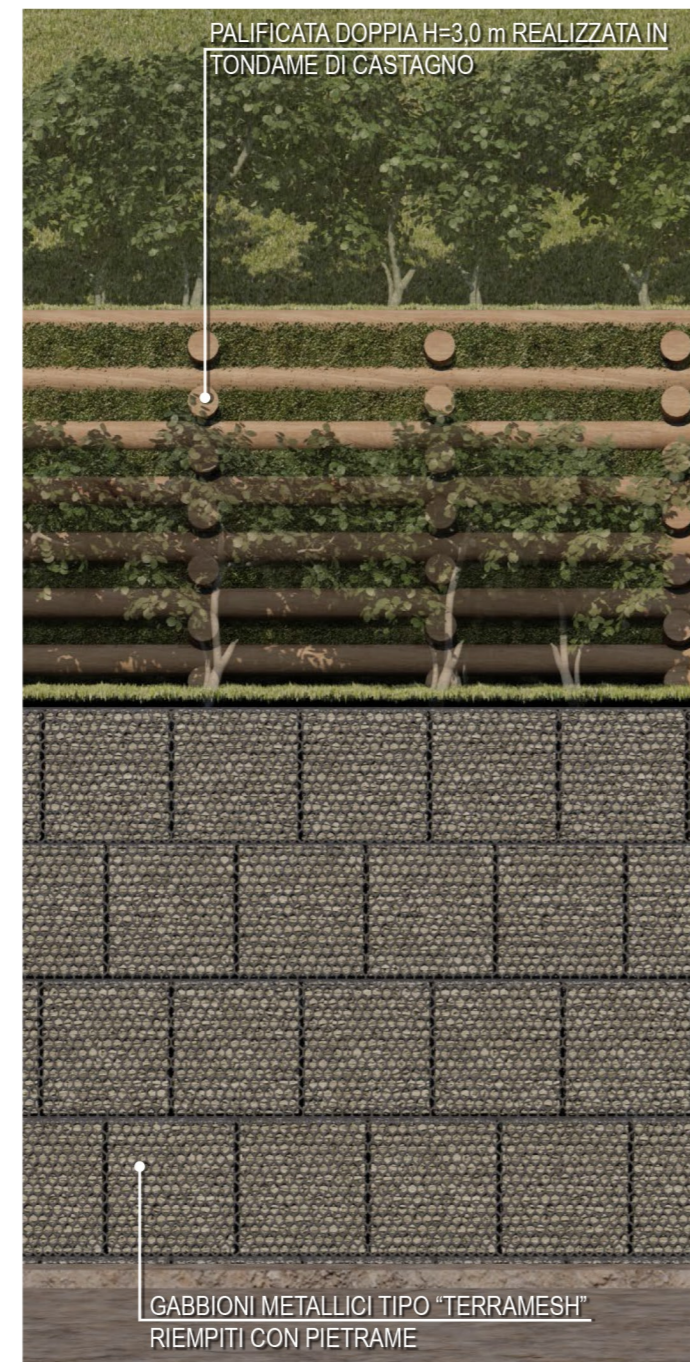


**SPACCATO PROSPETTICO**

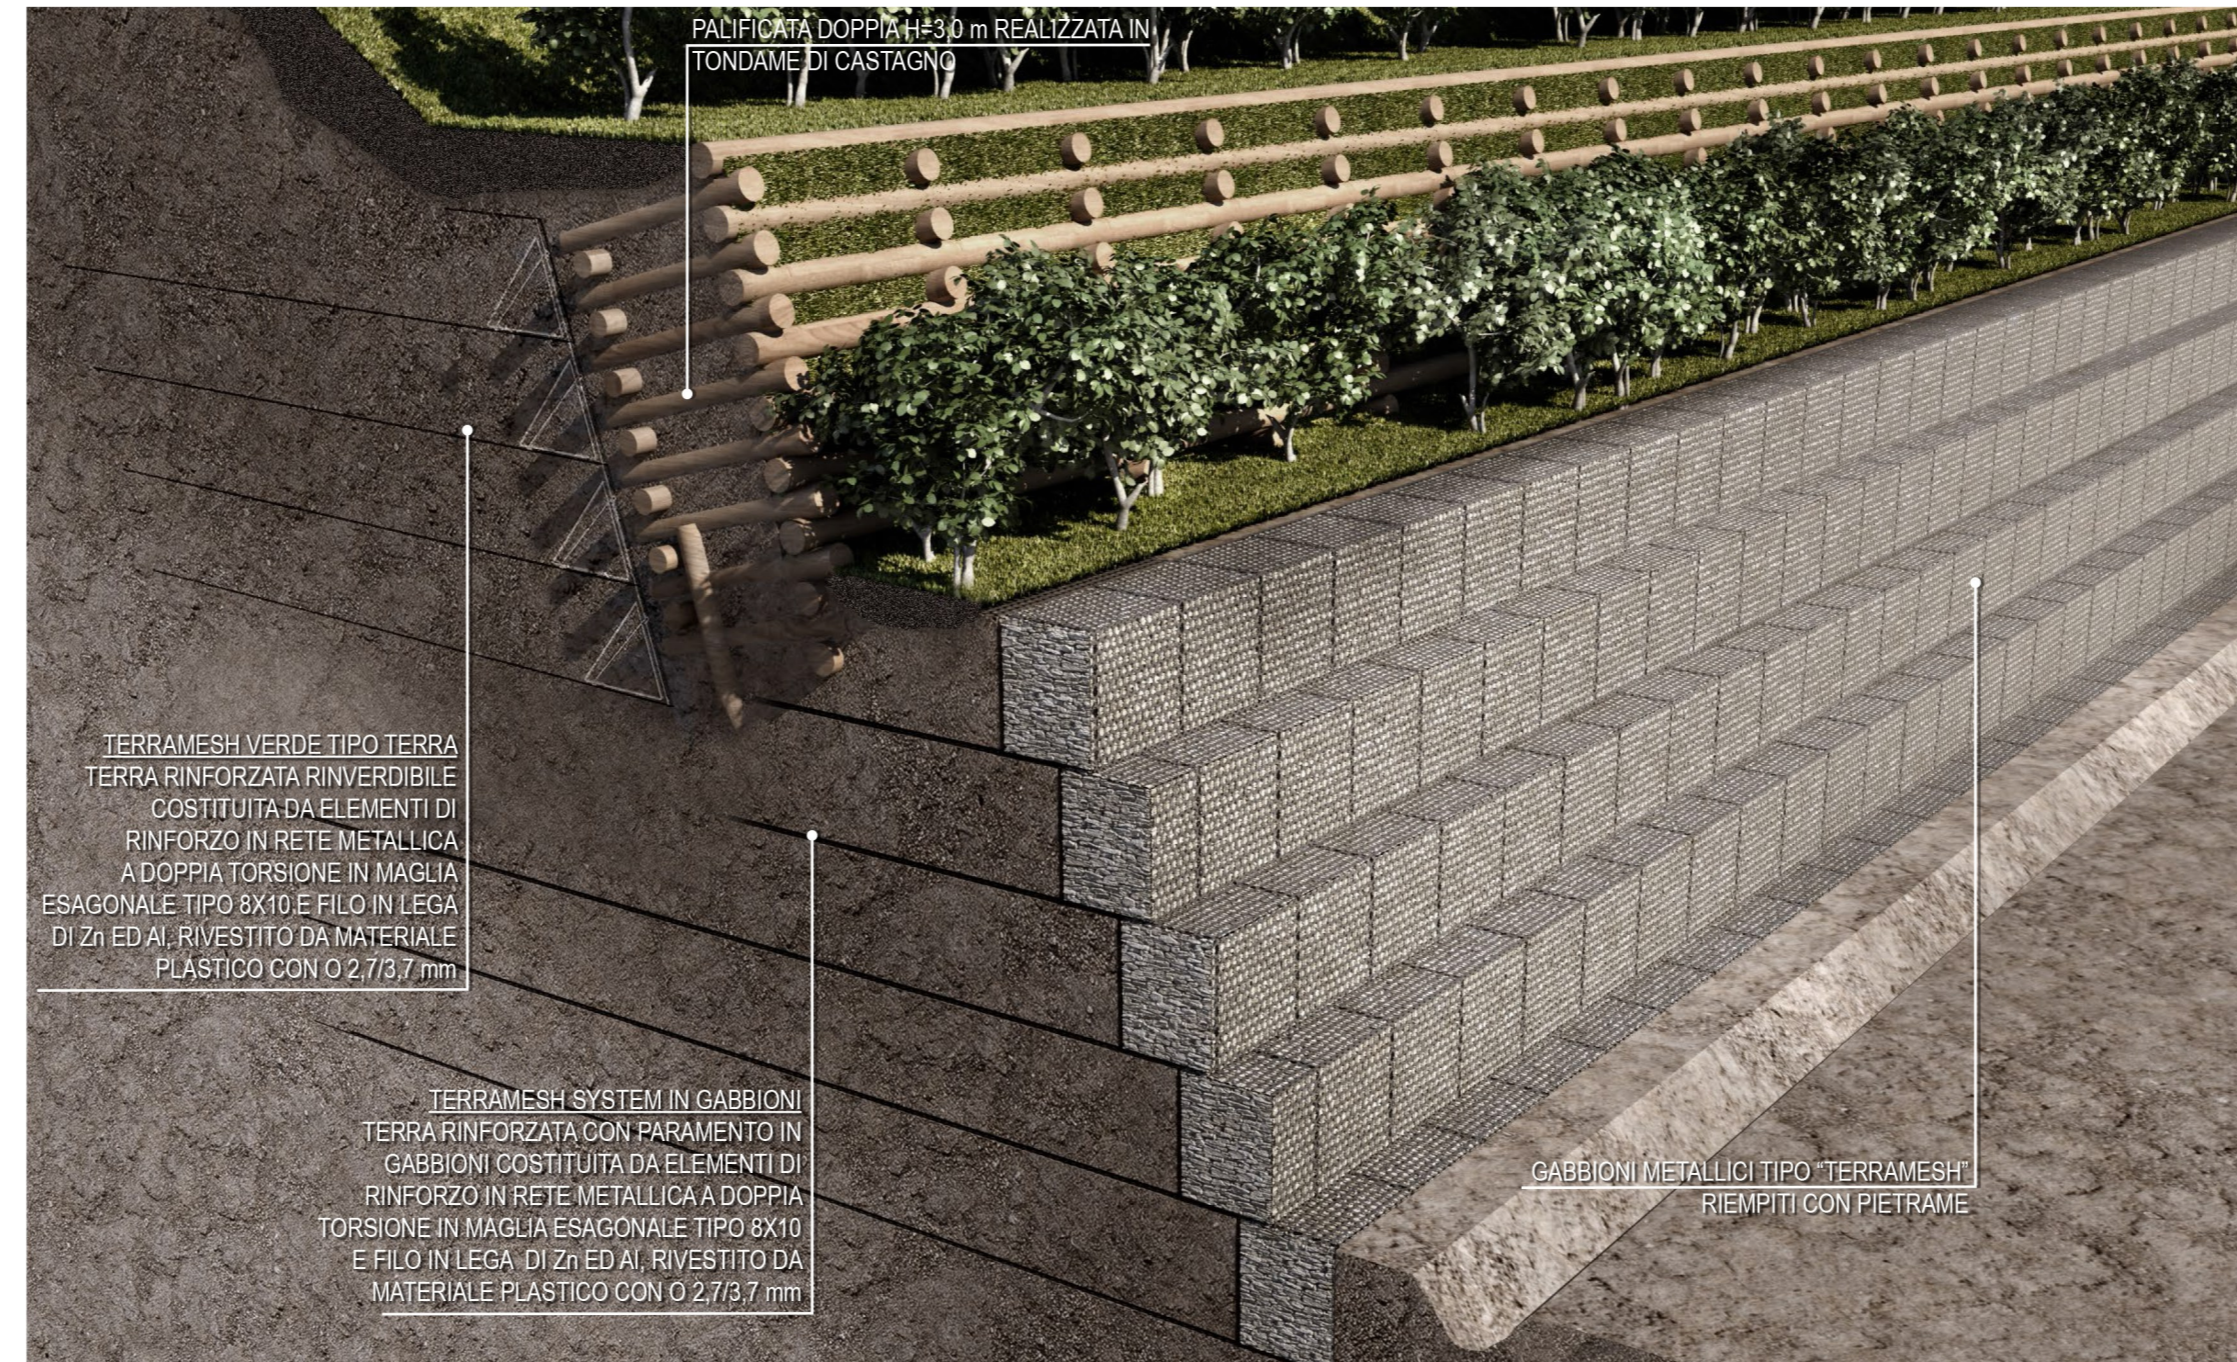

**PALIFICATE E VIMINATE VIVE - SEZIONE**

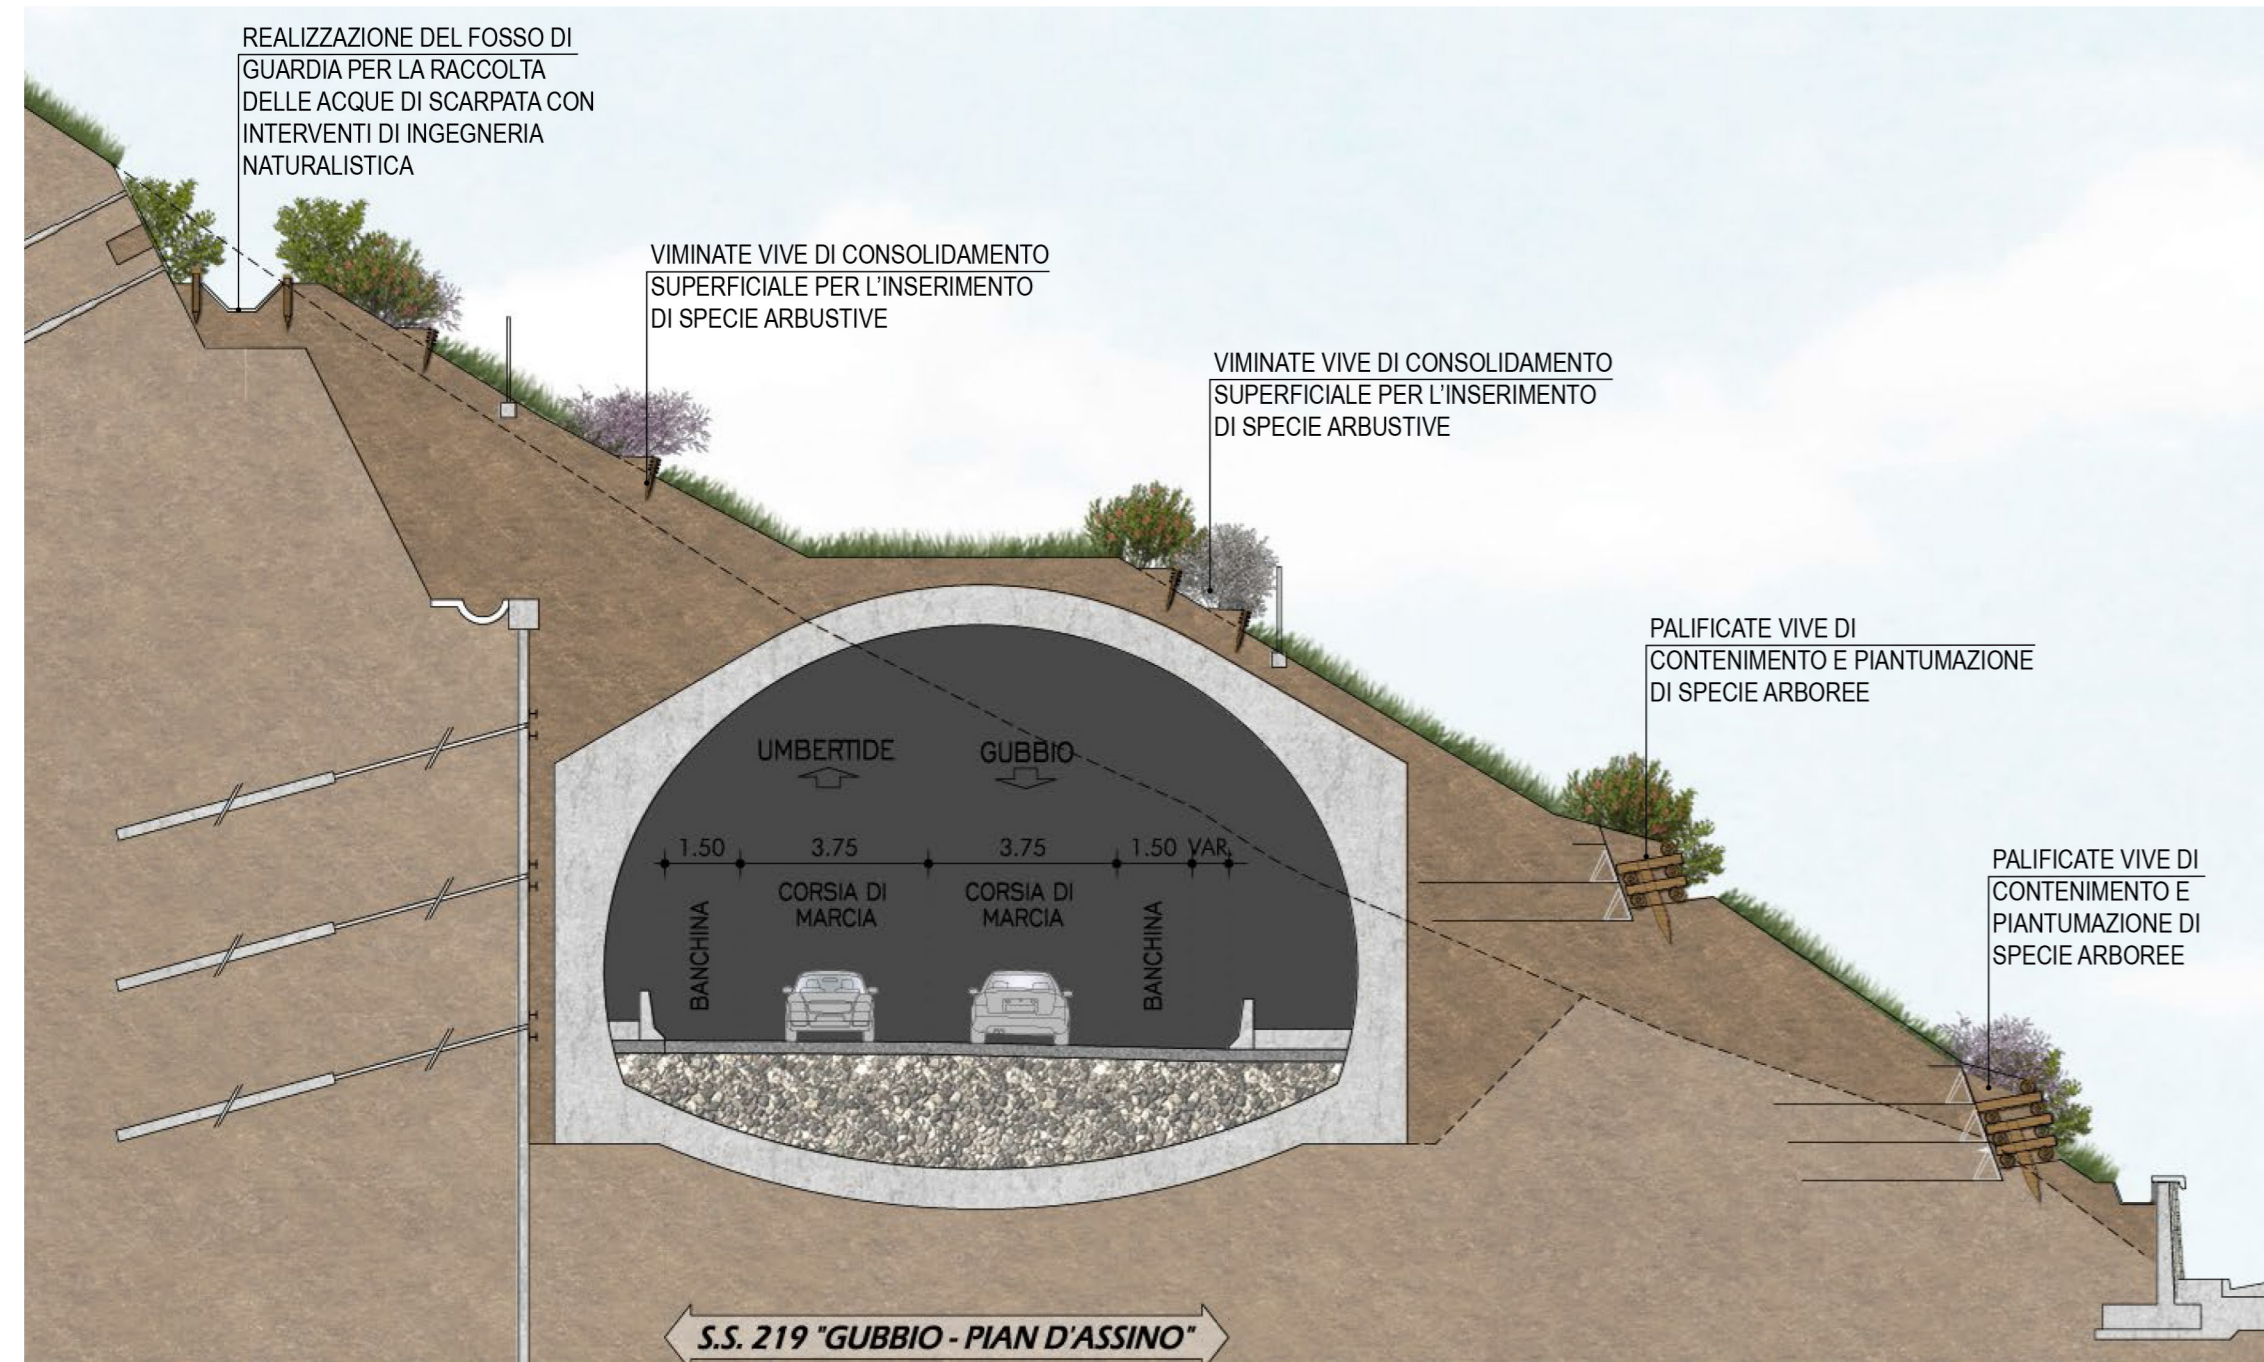

**SPACCATO PROSPETTICO**

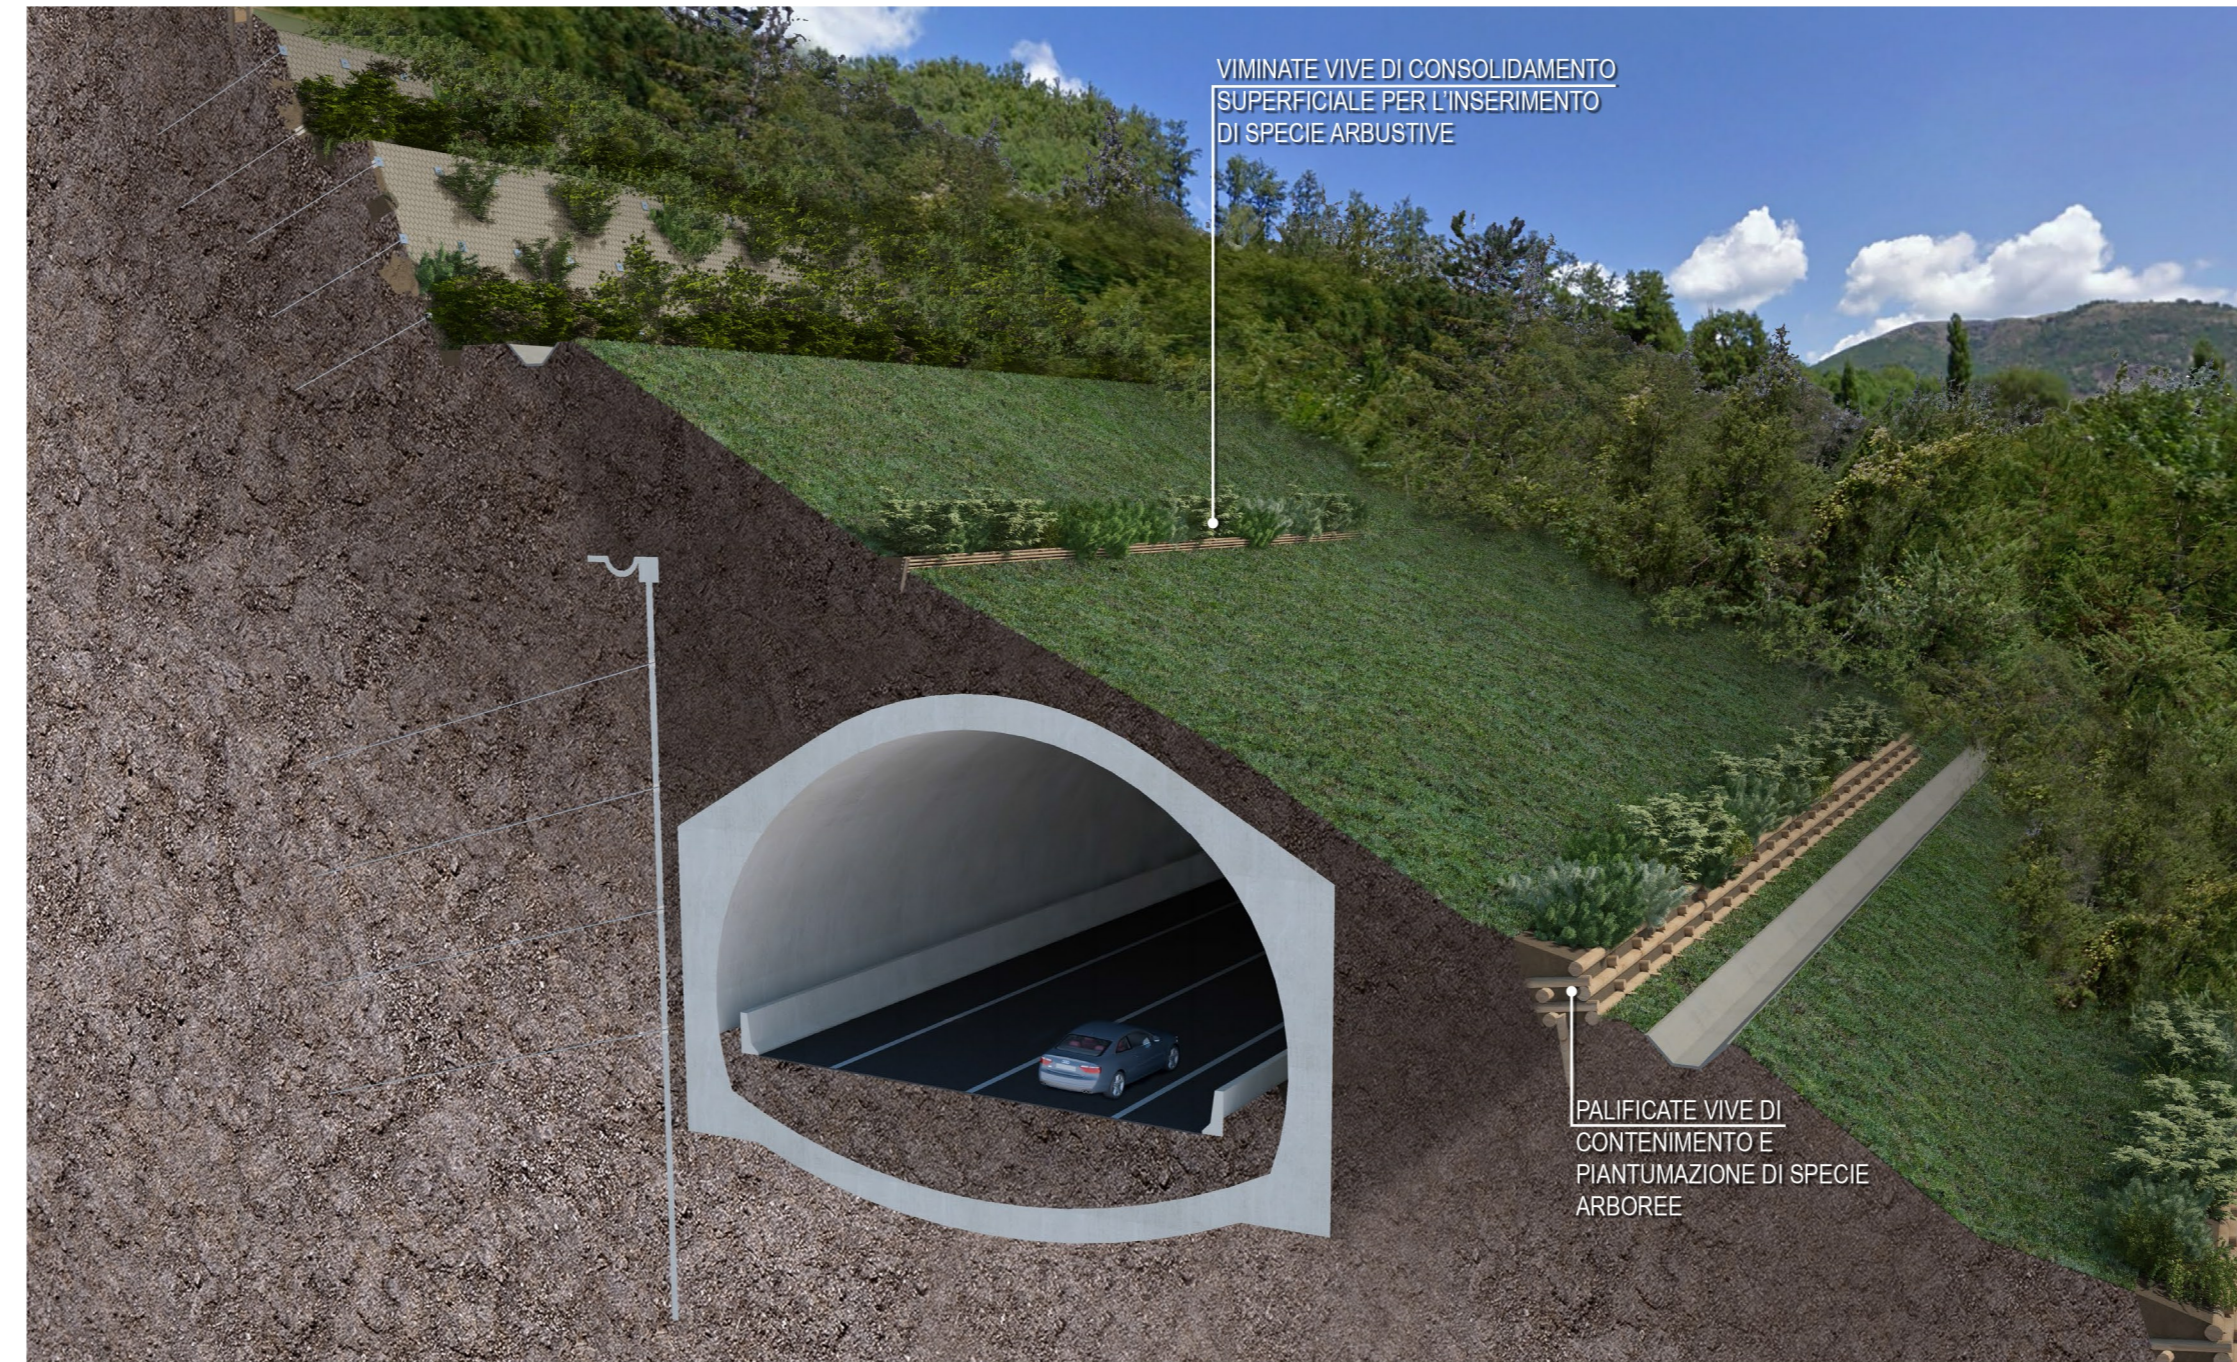

**STRADA S.S. N.219 "GUBBIO - PIAN D'ASSINO"**  
ADEGUAMENTO TRATTO GUBBIO-UMBERTIDE  
2° LOTTO: MOCAIANA-UMBERTIDE - 1° STRALCIO: MOCAIANA-PIETRALUNGA  
CIG 6038565D77 - CUP F31B12000720001

**SOGGETTO ATTUATORE ANAS S.p.A.**

**PROGETTO ESECUTIVO**

IMPRESA:  
**COLLINI LAVORI S.p.A.**

PROGETTAZIONE:  
RESPONSABILE DELL'INTEGRAZIONE FRA LE VARIE PRESTAZIONI SPECIALISTICHE: **Ing. GIOVANNA CASSANI**  
PROGETTAZIONE OPERE IN SOTTERRANEO: **Ing. GIOVANNA CASSANI**  
GEOLOGIA: **Dott.ssa Geol. FIORENZA PENNINO**  
ARCHITETTURA: **Arch. SERGIO BECCARELLI**  
CONSULENZE SPECIALISTICHE:  
ACUSTICA: **Ing. GIOVANNI BRIANTI POLICREO srl**  
ASPECTI ENERGETICI E PRESTAZIONALI: **Ing. SANDRO DE FEÒ TKP turnkey projects engineering srl**  
SICUREZZA: **Ing. GIUSEPPE OLIVA OLIVA & ASSOCIATI**

INTERVENTI DI MITIGAZIONE  
INTERVENTI DI INGEGNERIA NATURALISTICA E INTERVENTI PER LA SALVAGUARDIA DELLE ACQUE:  
SEZIONI, PROSPETTI E SPACCATI PROSPETTICI

RESPONSABILE DEL PROCEDIMENTO: **Ing. A. SCALAMANDRE'**

CODICE PROGETTO	NOME FILE	REVISIONE	SCALA
PROGETTO LIV. PROG. N. PROG.	T00IA000AMBDI03A.indd		
DPPG05 E 1701	CODICE ELAB. T00IA000AMBDI03	A	

A	EMISSIONE	11/12/2017	PASSERA	BECCARELLI	CASSANI
REV.	DESCRIZIONE	DATA	REDATTO	VERIFICATO	APPROVATO

REGIONE UMBRIA