




INTERVENTI SUL VERSANTE - PARETI CHIODATE
SEZIONE TIPOLOGICA scala 1:50

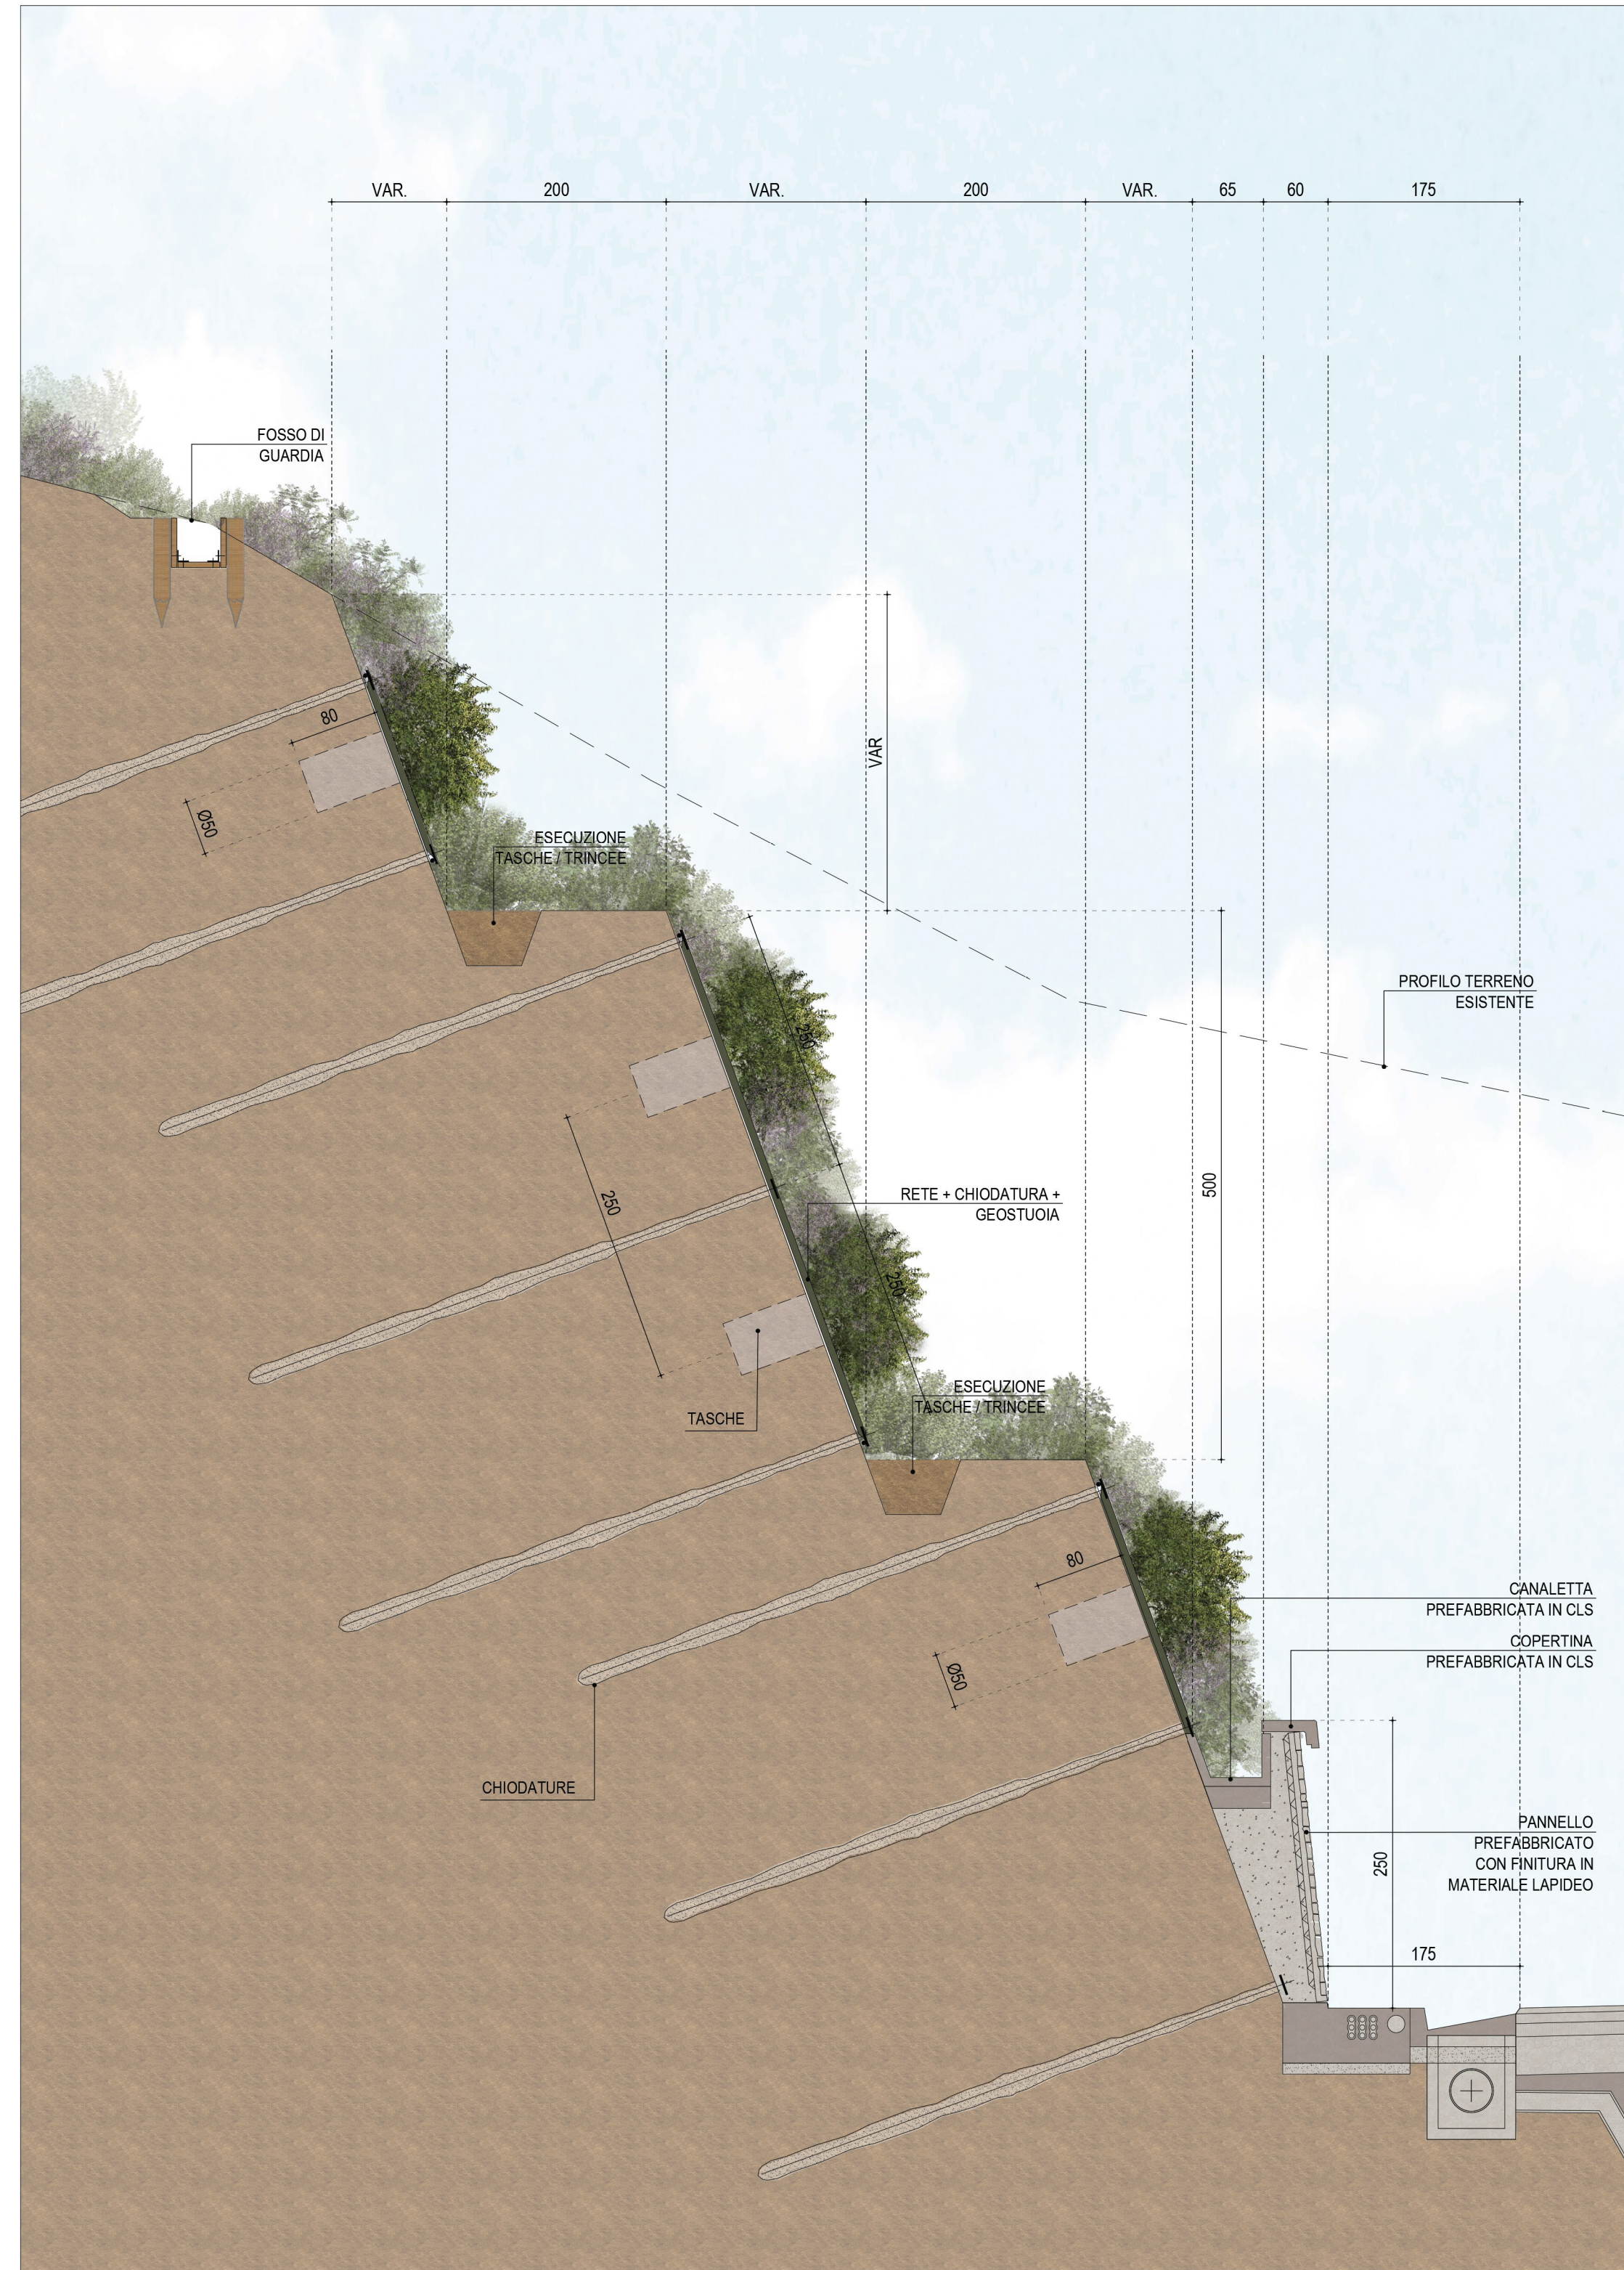


PALIFICATE IN LEGNAME A PARETE SEMPLICE
SEZIONE TIPOLOGICA scala 1:50

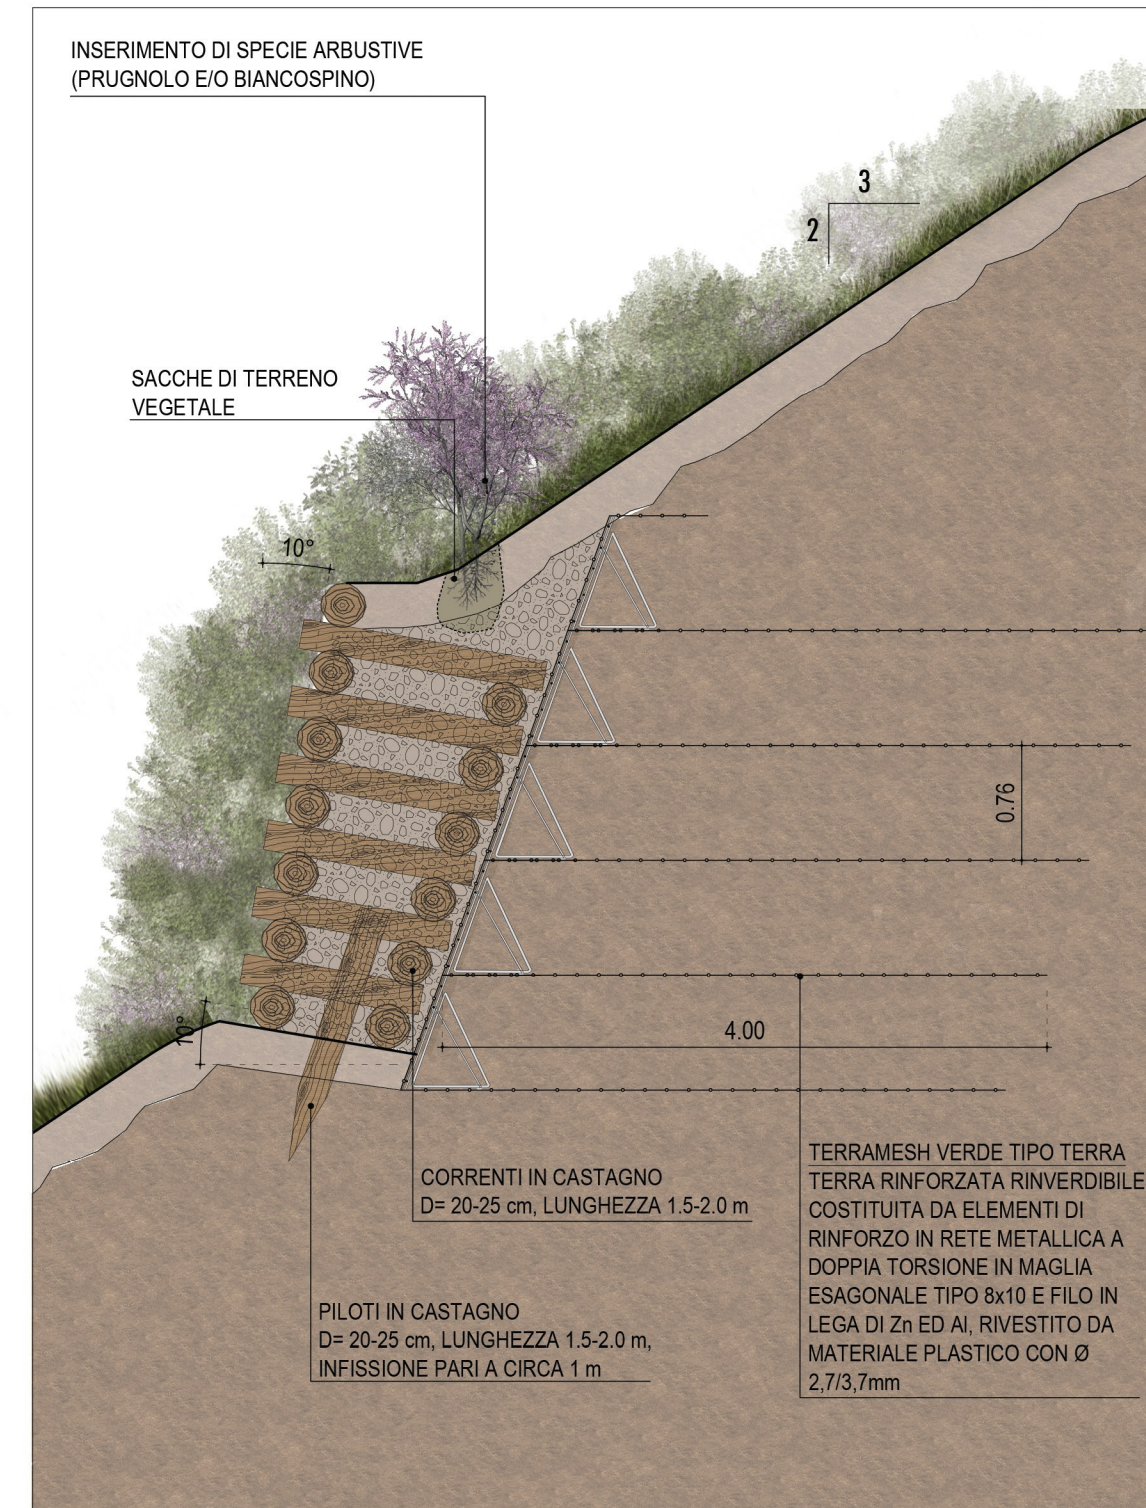


STRALCIO DI PROSPETTO scala 1:50

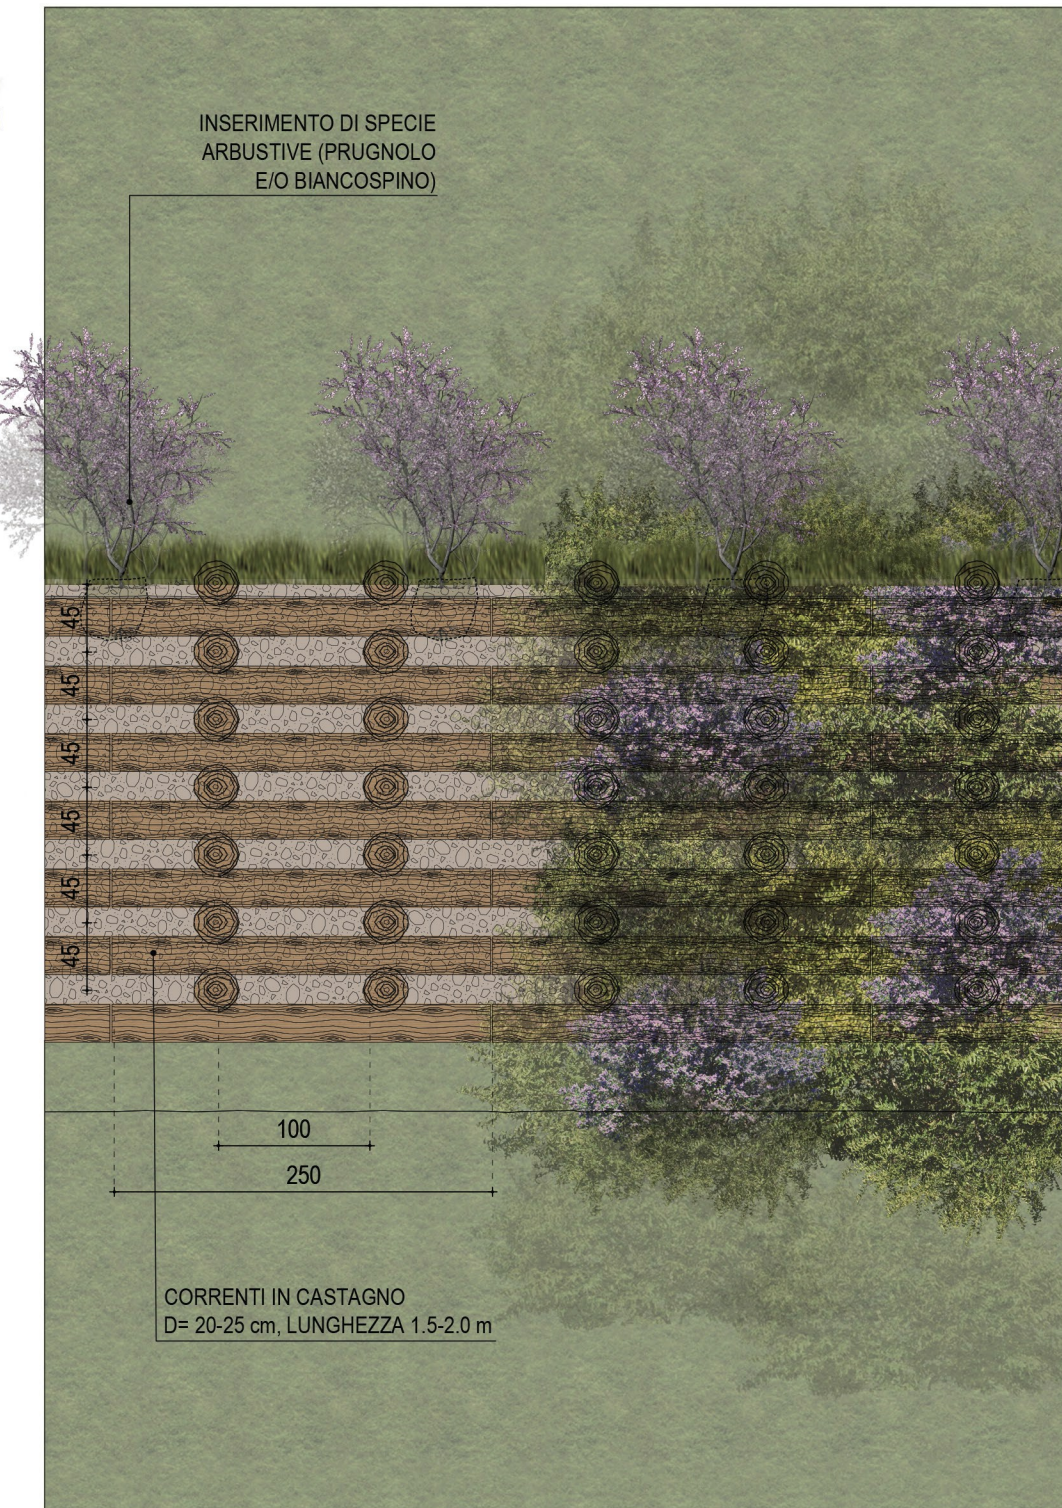


MESSE A DIMORA DI ESSENZE ARBOREE-ARBUSTIVE
SEZIONE TIPOLOGICA scala 1:10

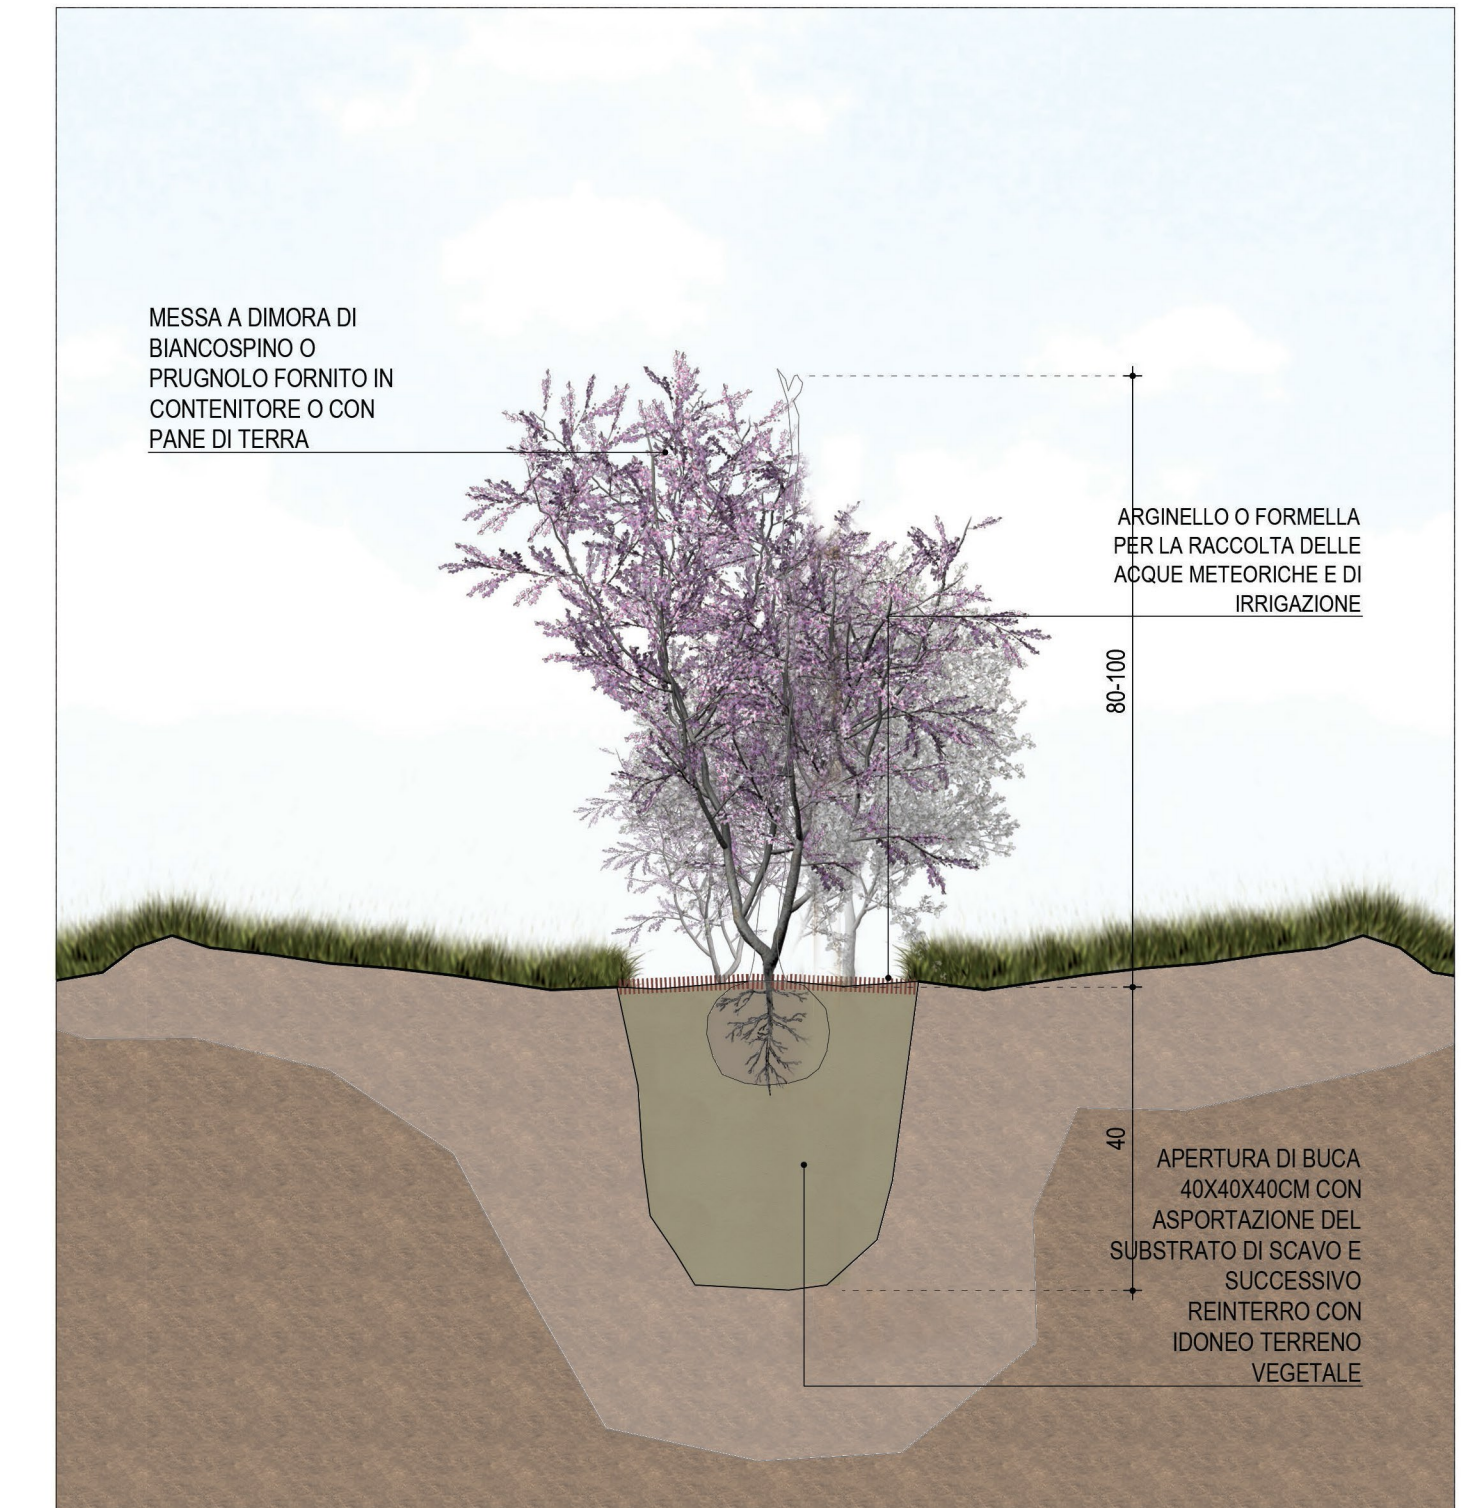


VIMINATA VIVA
SEZIONE TIPOLOGICA scala 1:25

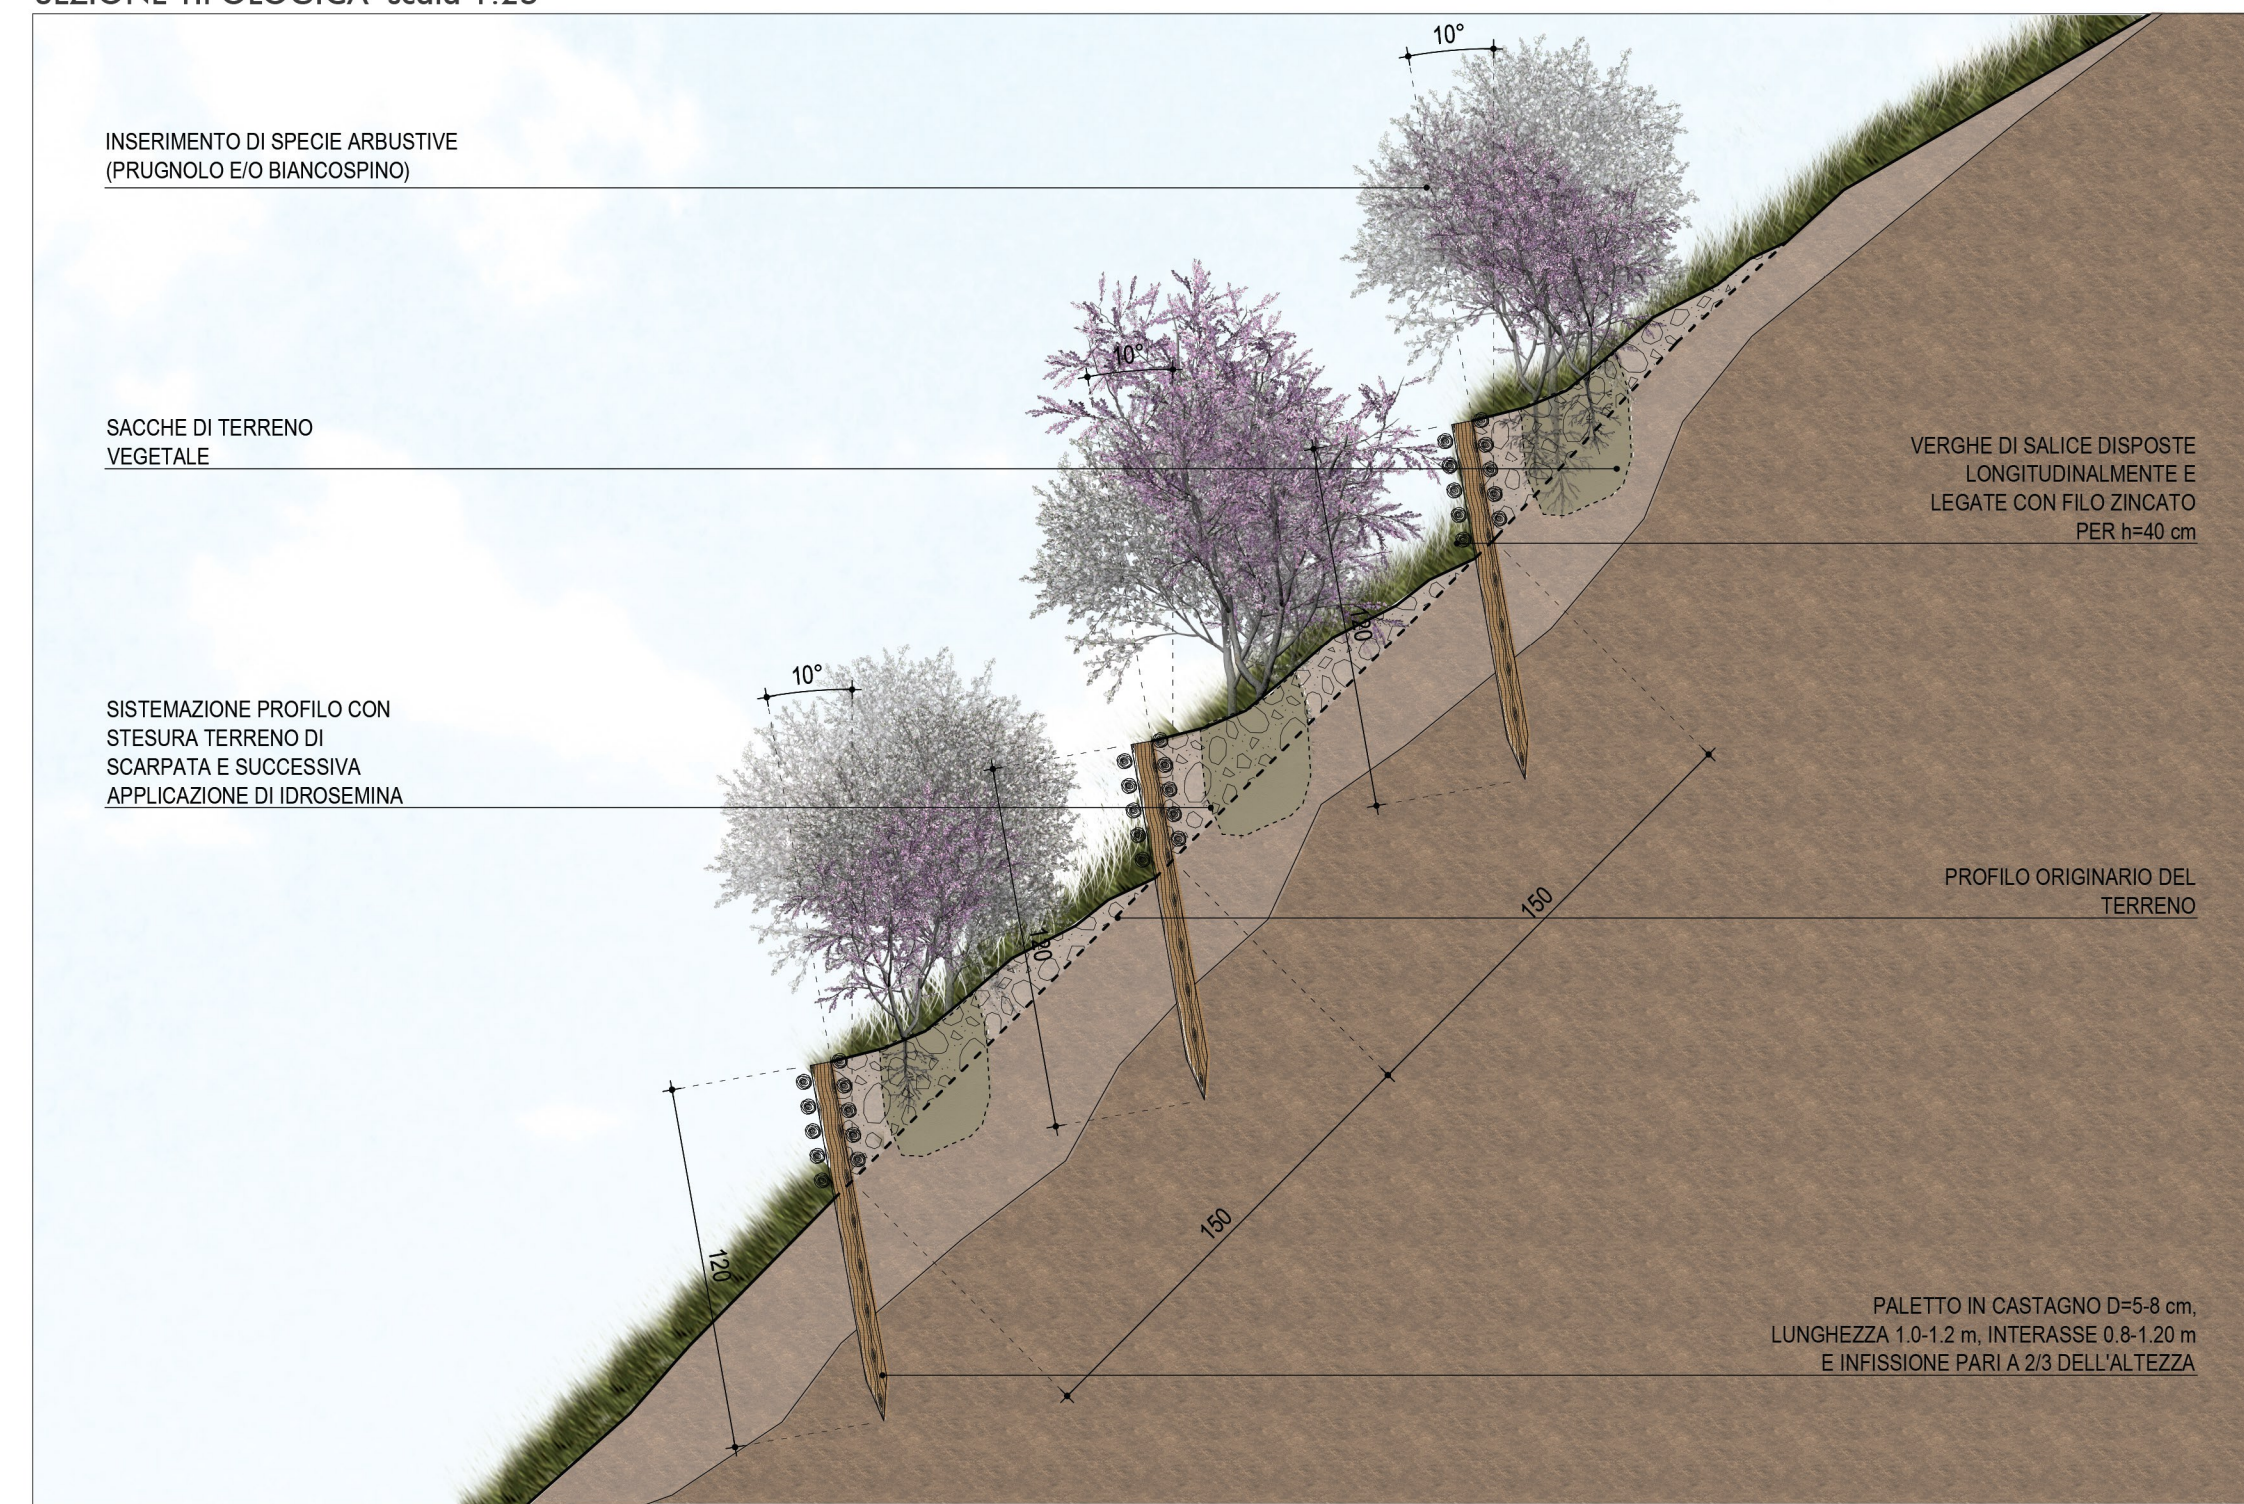


FOSSO DI GUARDIA "TIPO 1"
SEZIONE TIPOLOGICA scala 1:25

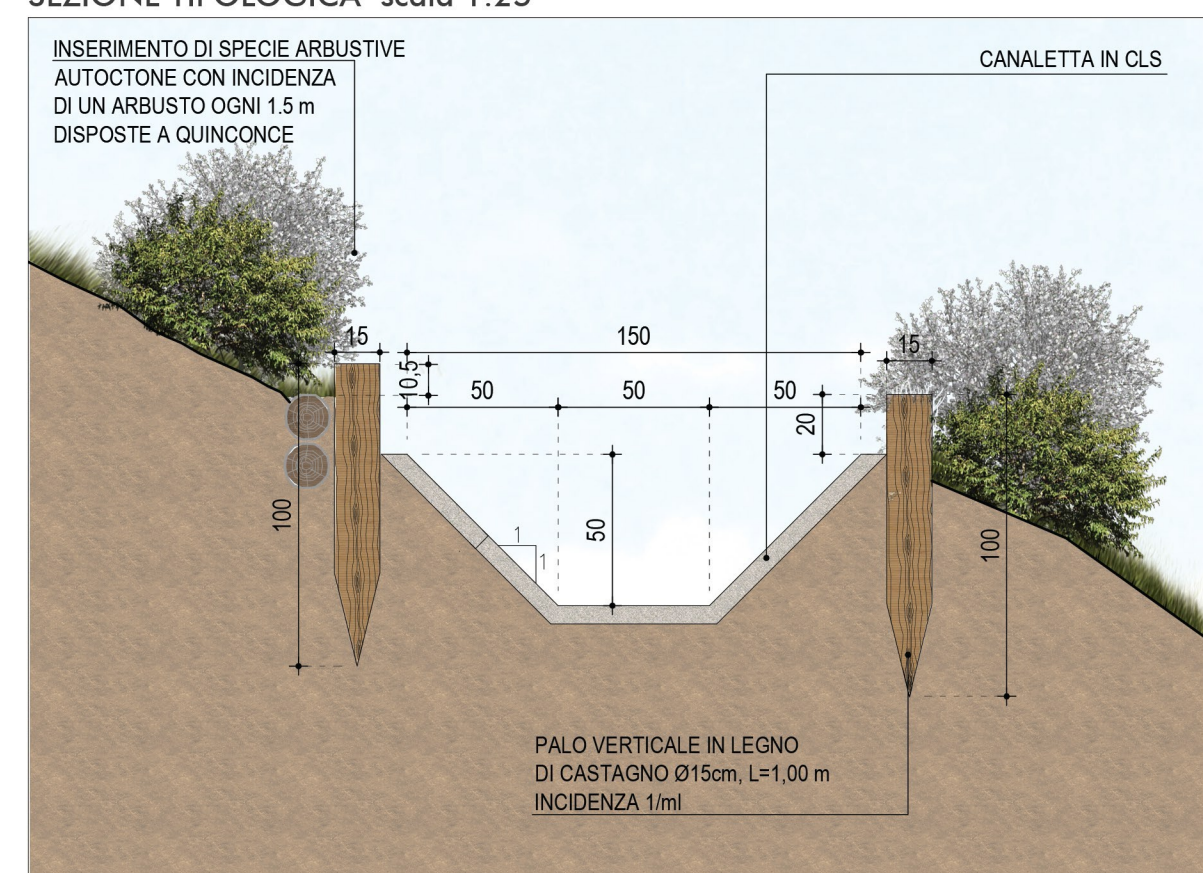

FOSSO DI GUARDIA "TIPO 2"
SEZIONE TIPOLOGICA scala 1:25

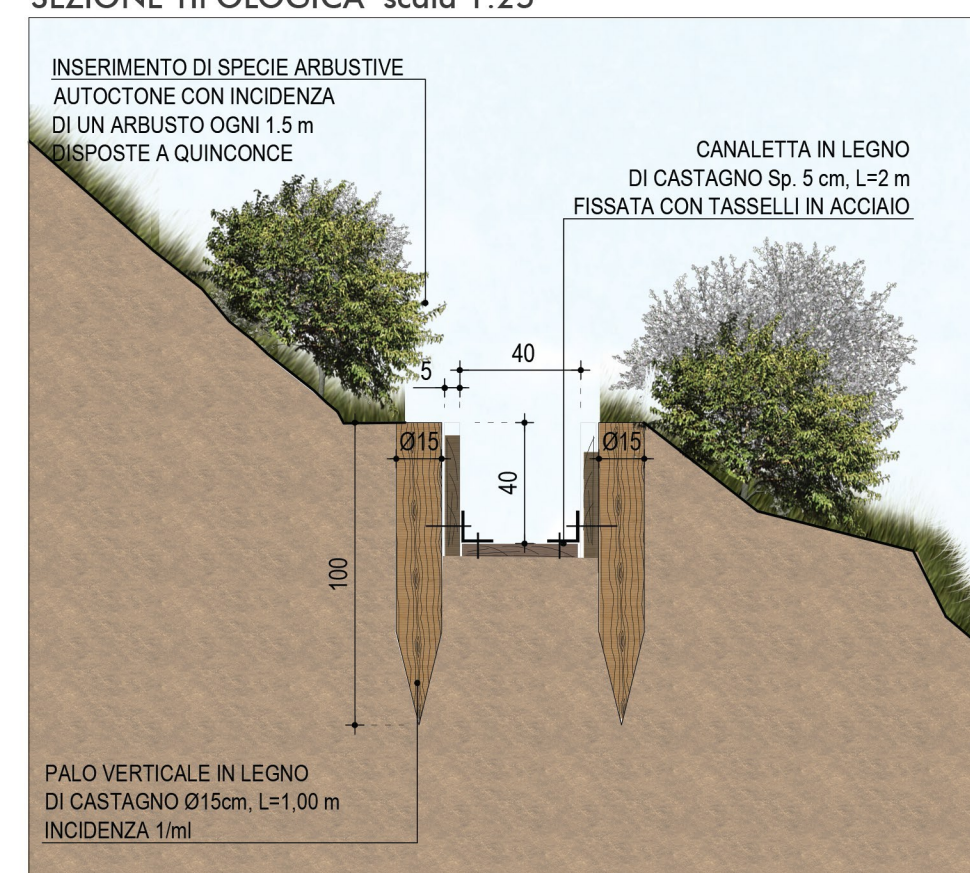

VIMINATA VIVA
STRALCIO DI PROSPETTO scala 1:25

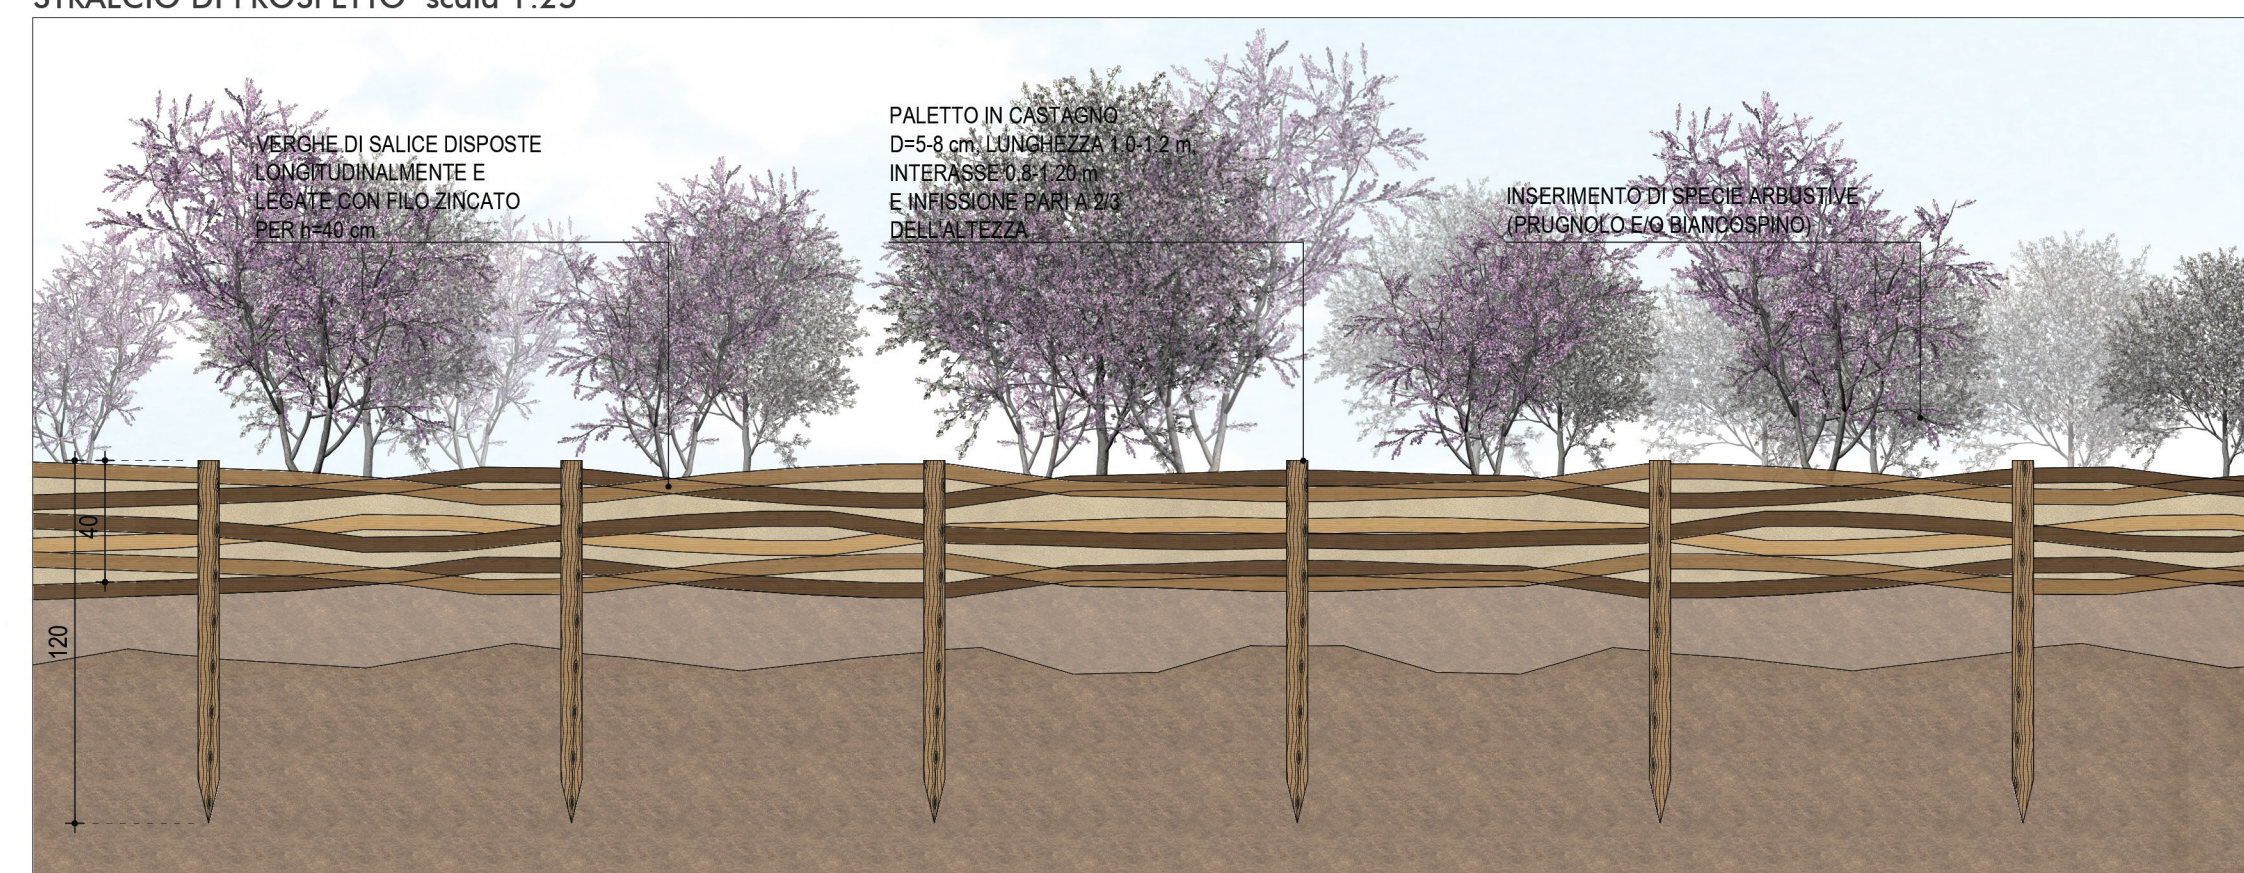

an

REGIONE UMBRIA

STRADA S.S. N.219 "GUBBIO - PIAN D'ASSINO"
ADEGUAMENTO TRATTO GUBBIO-UMBERTIDE
2° LOTTO: MOCAIANA-UMBERTIDE - 1° STRALCIO: MOCAIANA-PIETRALUNGA
CIG 6038565D77 - CUP F31B12000720001

SOGETTO ATTUATORE ANAS S.p.A.

PROGETTO ESECUTIVO

IMPRESA:

COLLINI
LAVORI S.p.A.

PROGETTAZIONE:

RESPONSABILE DELL'INTEGRAZIONE
FRA LE VARIE PRESTAZIONI SPECIALISTICHE
Ing. GIOVANNA CASSANI

PROGETTAZIONE OPERE IN SOTTERRANEO
Ing. GIOVANNA CASSANI

GEOLOGIA
Dott.ssa Geol. FIORENZA PENNINO

ROCK SOUL S.p.A.

INGEGNERI DELLA PROVINCIA DI
CASSANI GIOVANNA
SERGIO BECCARELLI
n° A 20997
MILANO

PROGETTAZIONE STRUTTURALE
Ing. PIER PAOLO CORCHIA

PROGETTAZIONE STRADALE
IDRAULICA DI PIATTAFORMA E IMPIANTI
Ing. FILIPPO VIARO

PROGETTAZIONE AMBIENTALE
PAESAGGISTICA E ARCHITETTONICA
Arch. SERGIO BECCARELLI

POLICREO
SOCIETA' DI PROGETTAZIONE s.r.l.

CONSULENZE SPECIALISTICHE:

PIANO UTILIZZO TERRE E ROCCE DA SCAVO
Dott. Geol. CARLO CALEFFI
ENGEO srl

ARCHEOLOGIA
Dott.ssa Archeologa FRANCESCA GERMINI

ACUSTICA
Ing. GIOVANNI BRIANTI
POLICREO srl

ASPETTI ENERGETICI E PRESTAZIONALI
Ing. SANDRO DE FEÒ
TKP turnkey projects engineering srl

SICUREZZA
Ing. GIUSEPPE OLIVA
OLIVA & ASSOCIATI

INTERVENTI DI MITIGAZIONE
INTERVENTI DI INGEGNERIA NATURALISTICA E INTERVENTI PER LA SALVAGUARDIA DELLE ACQUE:
PARTICOLARI

RESPONSABILE DEL PROCEDIMENTO: Ing. A. SCALAMANDRE'

CODICE PROGETTO		NOME FILE	REVISIONE	SCALA
PROGETTO	LV. PROG. N. PROG.	TO0IA00AMBDC01A.indd		
DPPG05	E 1701	CODICE ELAB. TO0IA00AMBDC01	A	varie

REV.	DESCRIZIONE	DATA	REDAITO	VERIFICATO	APPROVATO
A	EMISSIONE	11/12/2017	PASSERA	BECCARELLI	CASSANI