

PLANIMETRIA DI PROGETTO - SCALA 1:500



SEZIONE TRASVERSALE A-A - SCALA 1:250




SEZIONE TRASVERSALE B-B - SCALA 1:250




SIMULAZIONE FOTOGRAFICA DI PROGETTO



SIMULAZIONE VIRTUALE DI PROGETTO

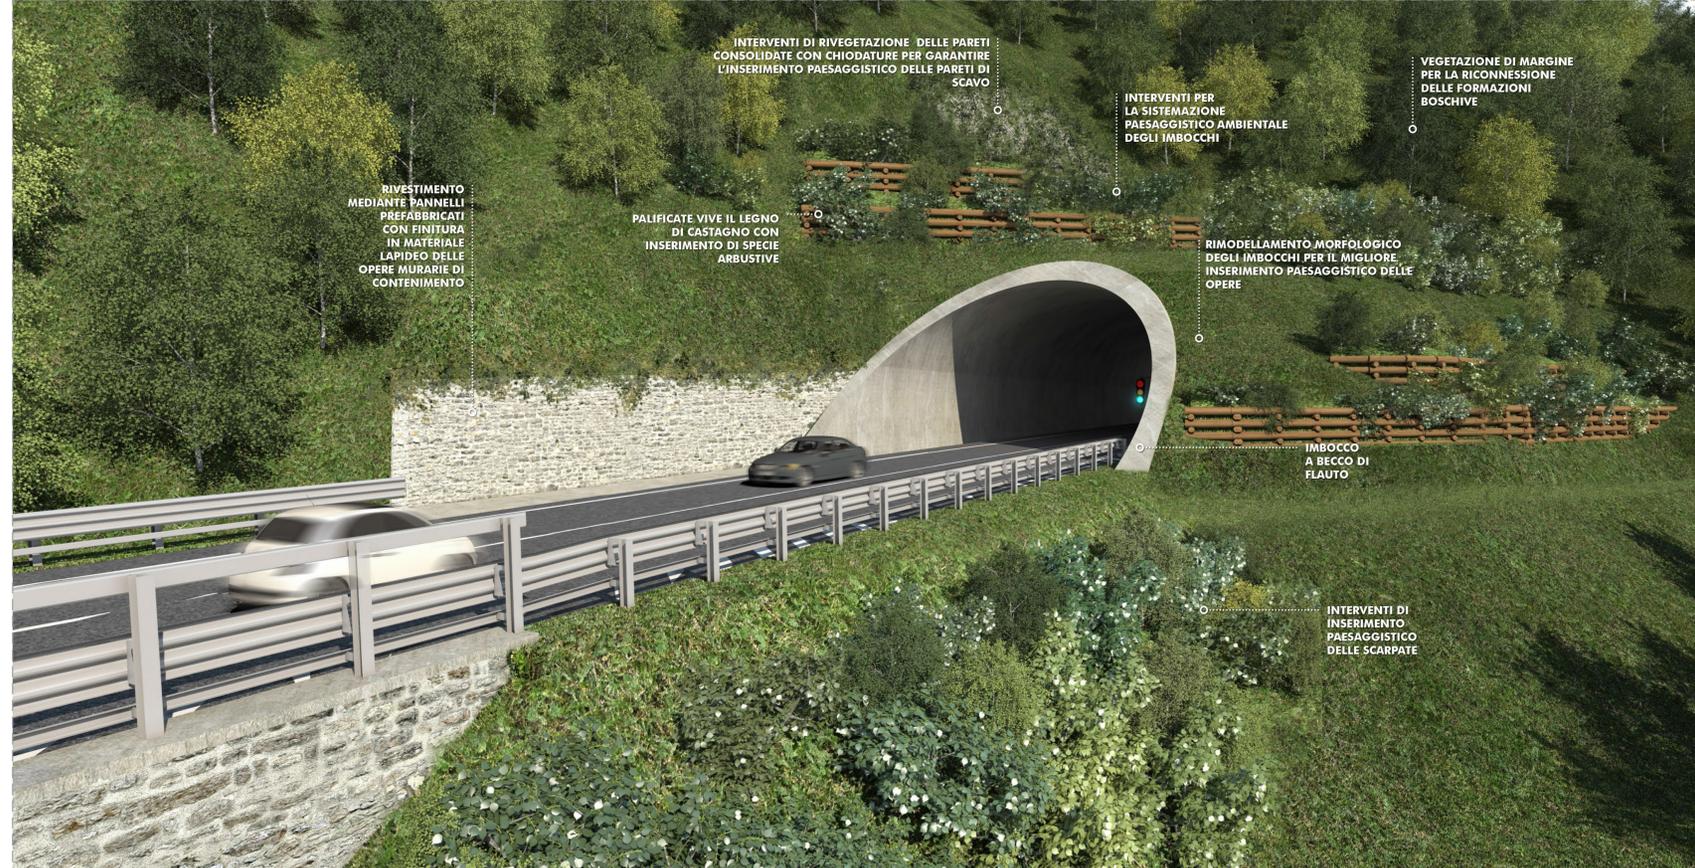

PLANIMETRIA DI INQUADRAMENTO

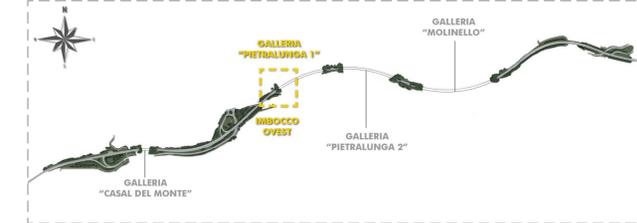

STRALCIO FOTOPIANO DI PROGETTO - SCALA 1:2.000



REGIONE UMBRIA

STRADA S.S. N.219 "GUBBIO - PIAN D'ASSINO"  
ADEGUAMENTO TRATTO GUBBIO-UMBERTIDE  
2° LOTTO: MOCAIANA-UMBERTIDE - 1° STRALCIO: MOCAIANA-PIETRALUNGA  
CIG 6038565D77 - CUP F31B12000720001

SOGGETTO ATTUATORE ANAS S.p.A.

PROGETTO ESECUTIVO

IMPRESA:



PROGETTAZIONE:

RESPONSABILE DELL'INTEGRAZIONE  
FRA LE VARIE PRESTAZIONI SPECIALISTICHE  
Ing. GIOVANNA CASSANI

PROGETTAZIONE OPERE IN SOTTERRANEO  
Ing. GIOVANNA CASSANI

GEOLOGIA  
Dott.ssa Geol. FIORENZA PENNINGO



PIANO UTILIZZO TERRE E ROCCE DA SCAVO  
Dott. Geol. CARLO CALEFFI  
INGEG. srl

ARCHEOLOGIA  
Dott.ssa Archeologa FRANCESCA GERMINI

PROGETTAZIONE STRUTTURALE  
Ing. PIER PAOLO CORCHIA

PROGETTAZIONE STRADALE  
IDRAULICA DI PIATTAFORMA E IMPIANTI  
Ing. FILIPPO VIARO

PROGETTAZIONE AMBIENTALE  
PAESAGGISTICA E ARCHITETTONICA  
Arch. SERGIO BECCARELLI



ASPETTI ENERGETICI E PRESTAZIONALI  
Ing. SANDRO DE FEO  
TKP Lunkey project engineering srl

SICUREZZA  
Ing. GIUSEPPE OLIVA  
OLIVA & ASSOCIATI

INTERVENTI DI MITIGAZIONE  
GALLERIA PIETRALUNGA 1 - IMBOCCO OVEST: PLANIMETRIA, SEZIONE, E SIMULAZIONI VIRTUALI

RESPONSABILE DEL PROCEDIMENTO: Ing. A. SCALAMANDRE

CODICE PROGETTO	NOME FILE	REVISIONE	SCALA
PROGETTO	TO0IA00AMBDI06A.indd		
DPPG05 E 1701	CODICE ELAB.	A	varie
	TO0IA00AMBDI06		

A	EMISSIONE	11/12/2017	FORNACIARI	BECCARELLI	CASSANI
REV.	DESCRIZIONE	DATA	REDATTO	VERIFICATO	APPROVATO