




PLANIMETRIA DI PROGETTO - SCALA 1:500

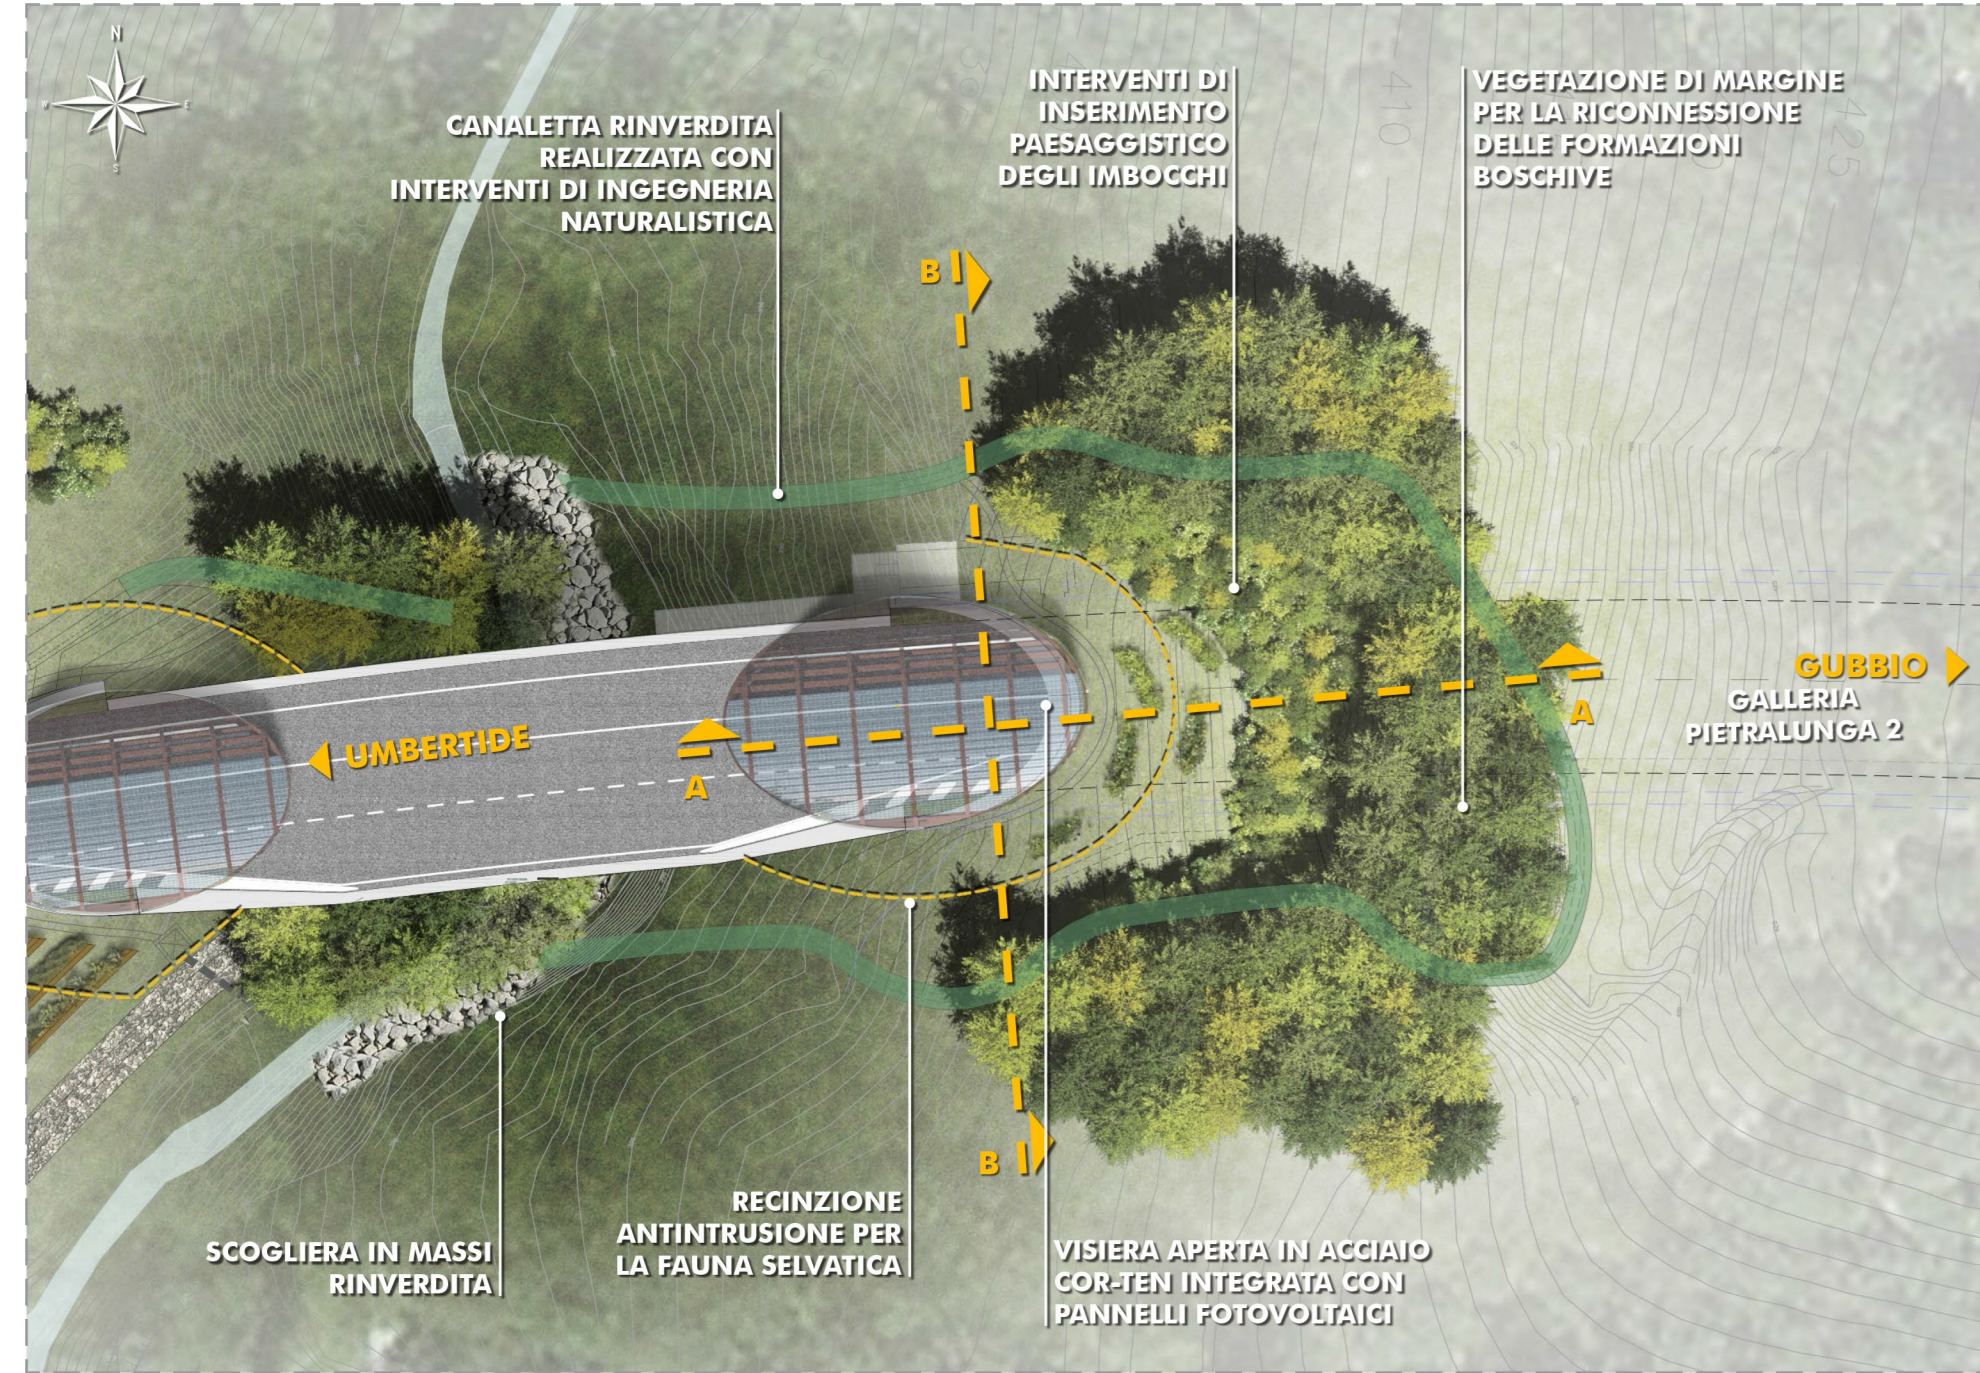


SEZIONE LONGITUDINALE A-A - SCALA 1:250

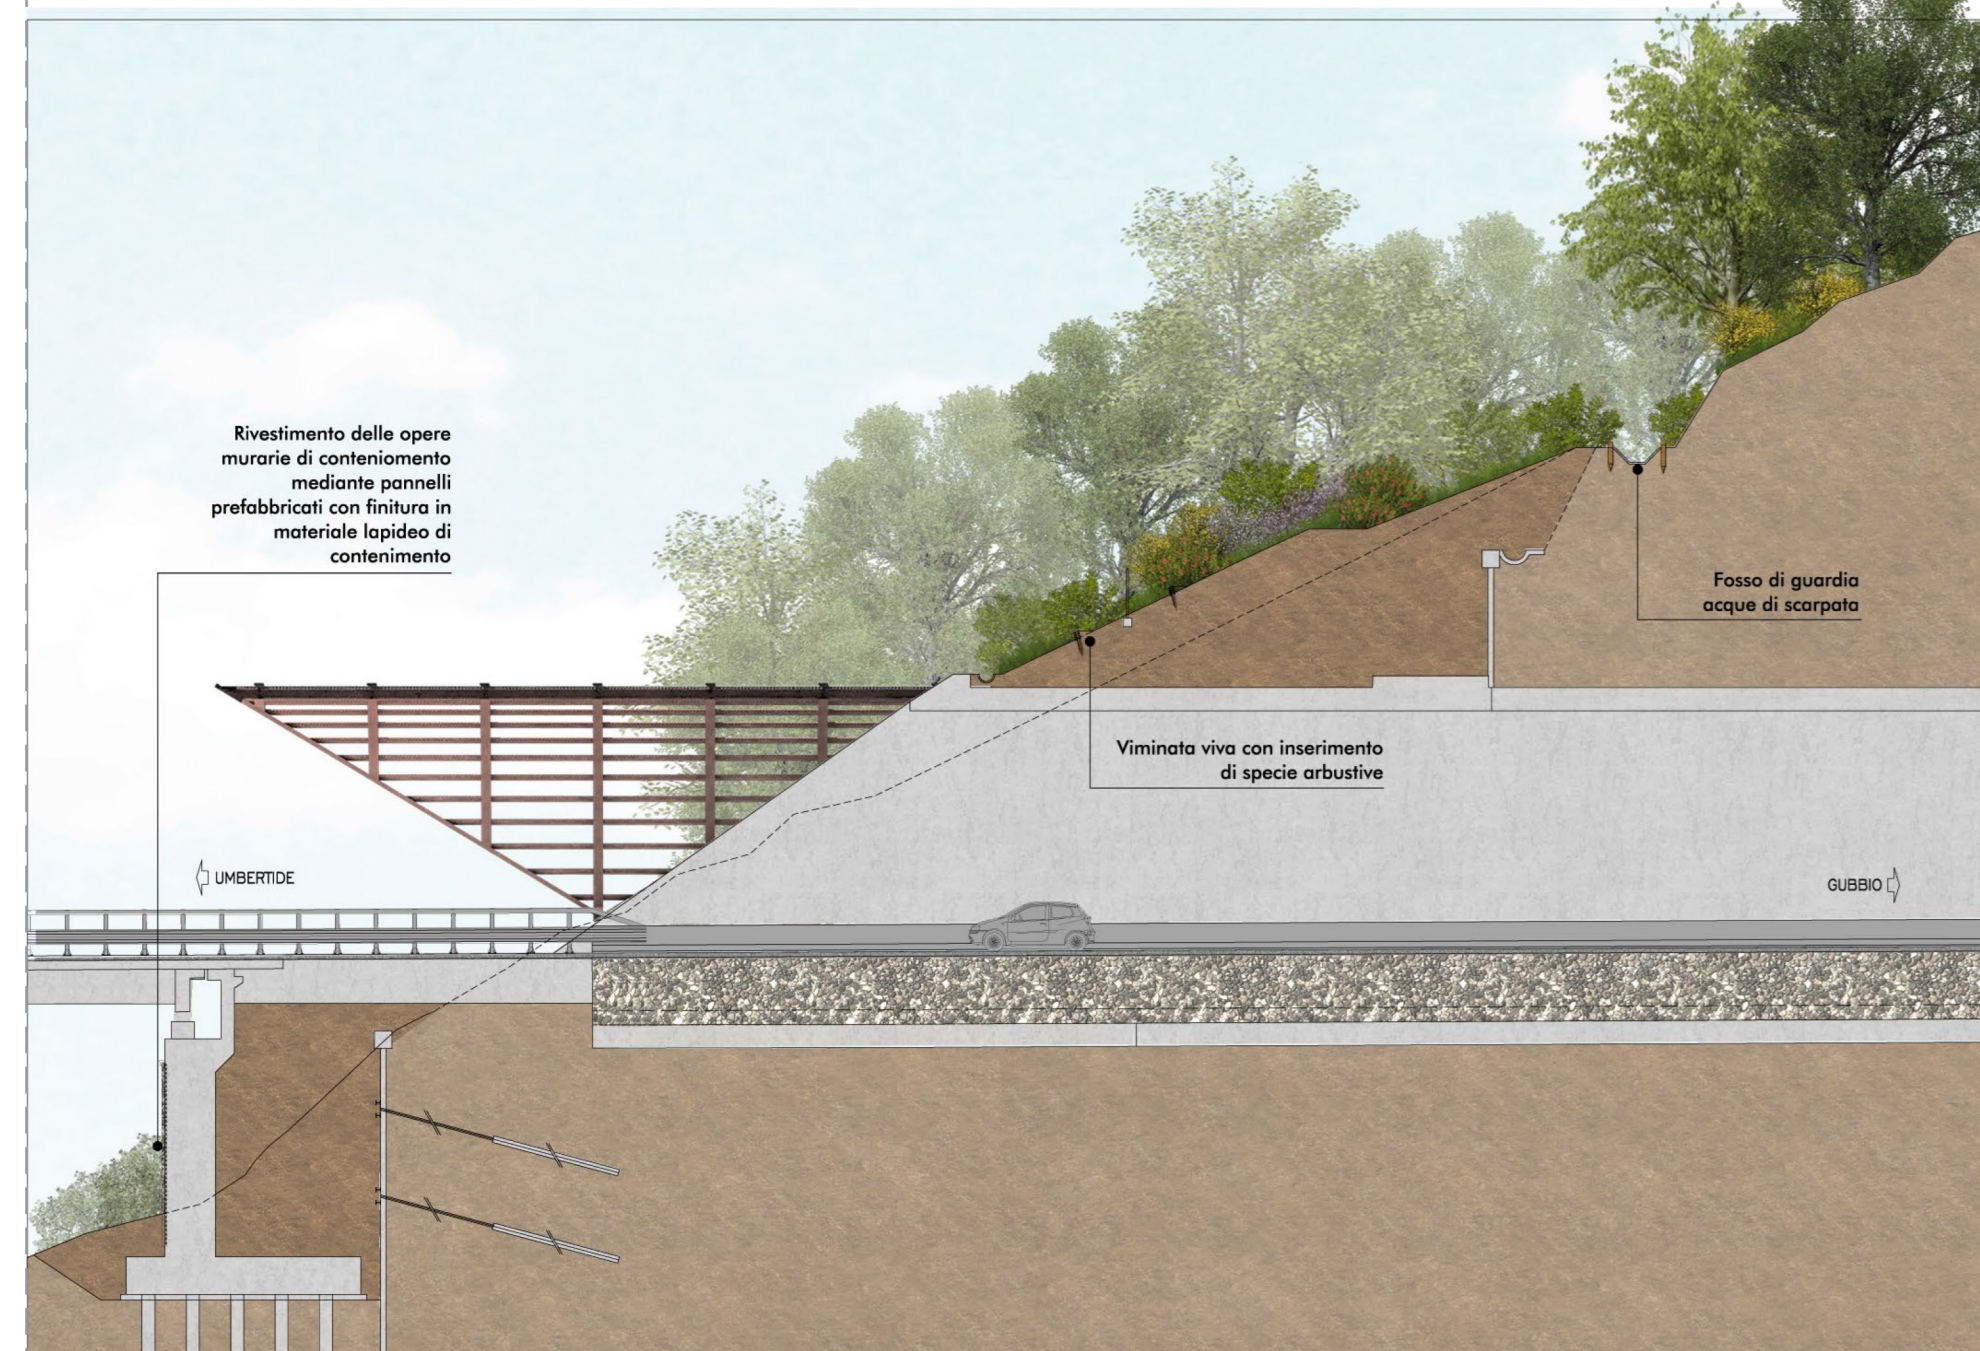


SEZIONE TRASVERSALE B-B - SCALA 1:250

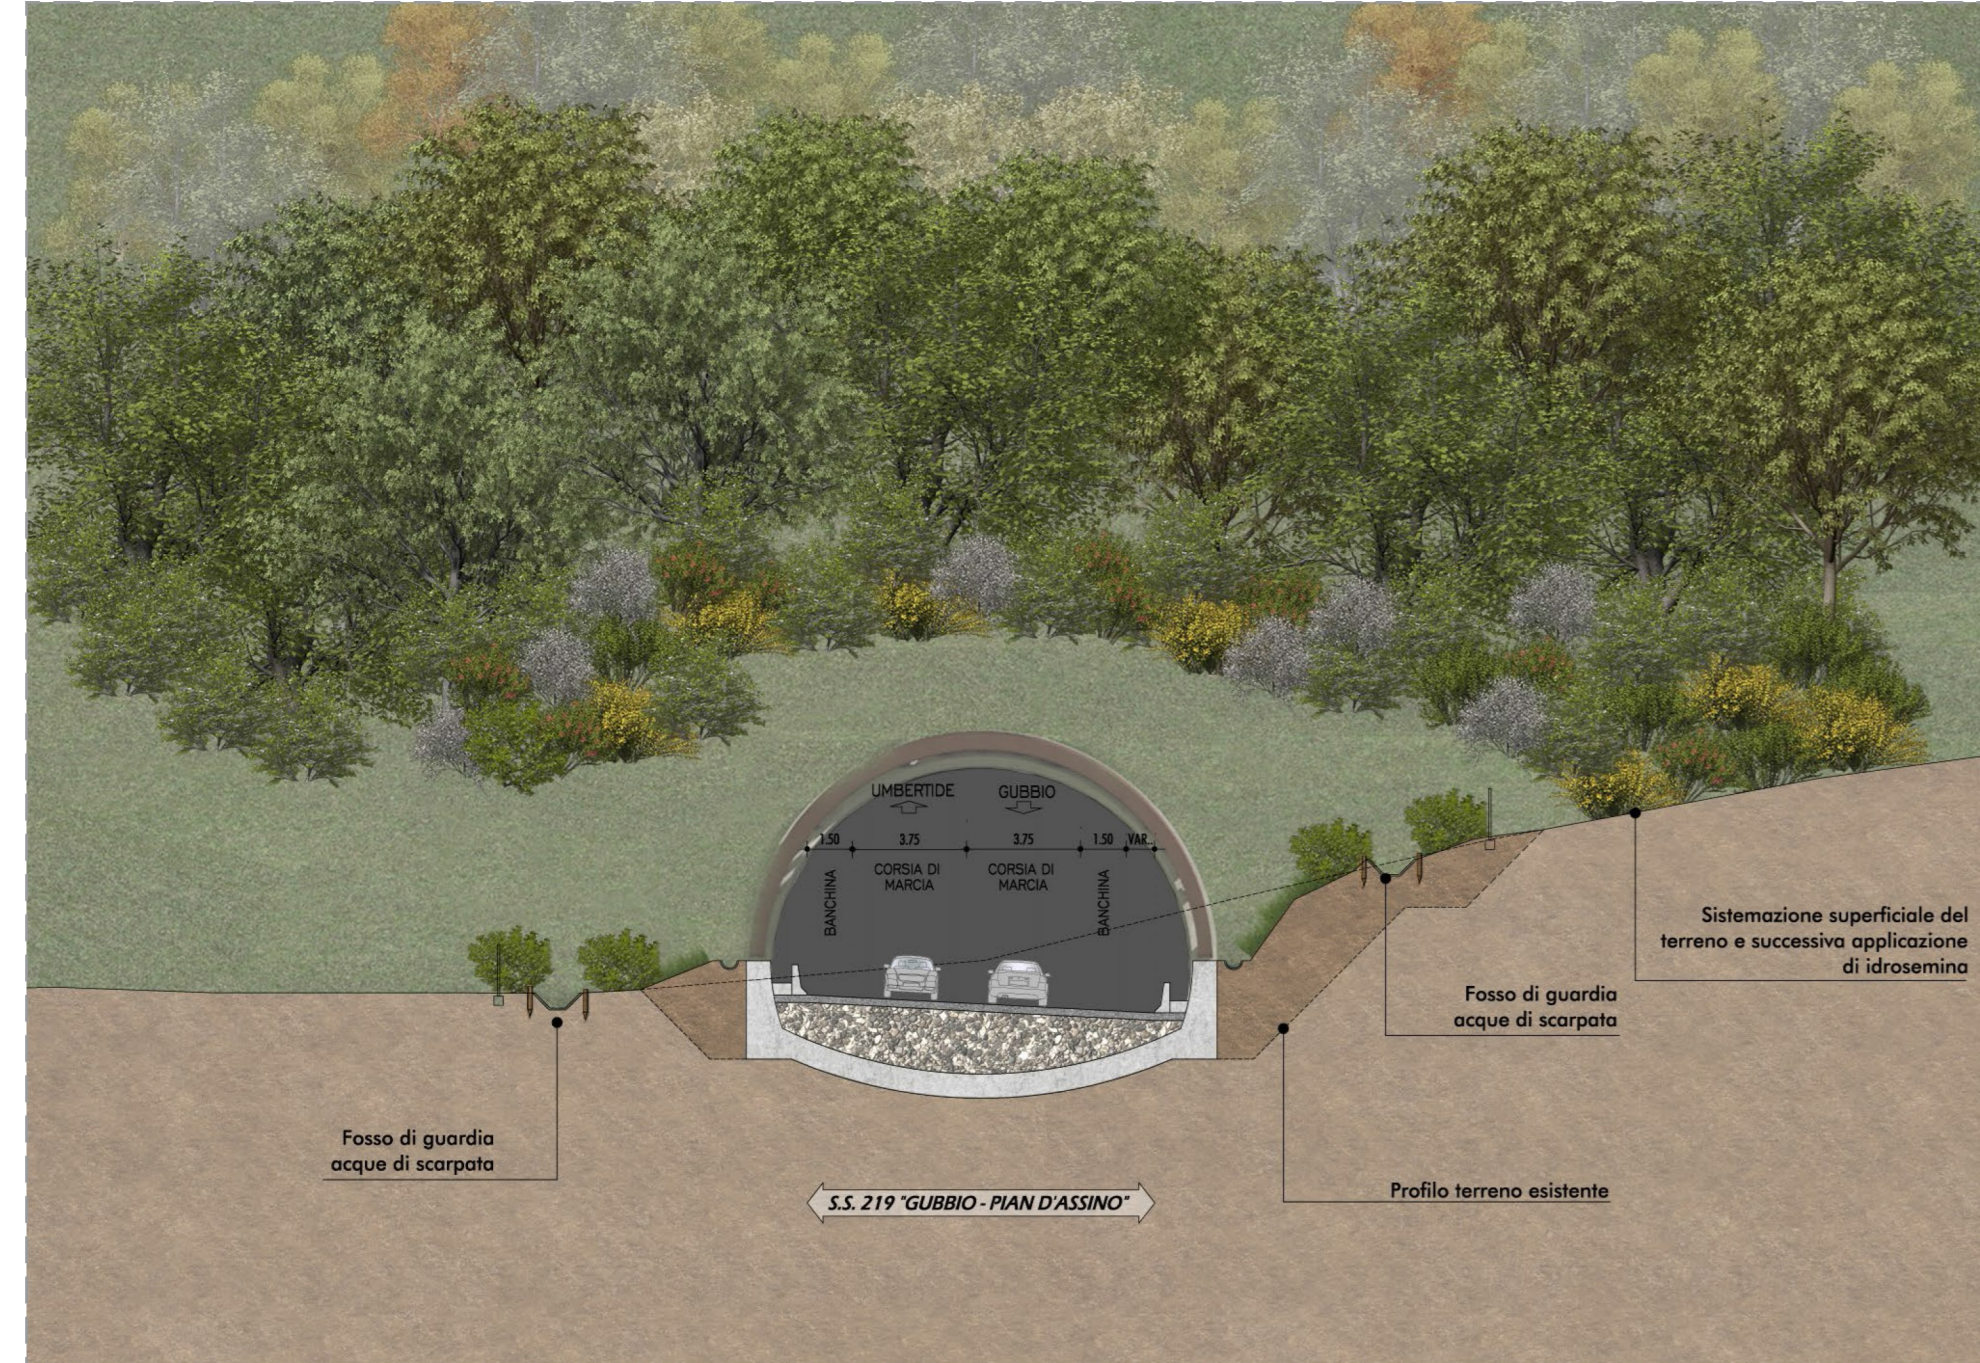


SIMULAZIONE FOTOGRAFICA DI PROGETTO

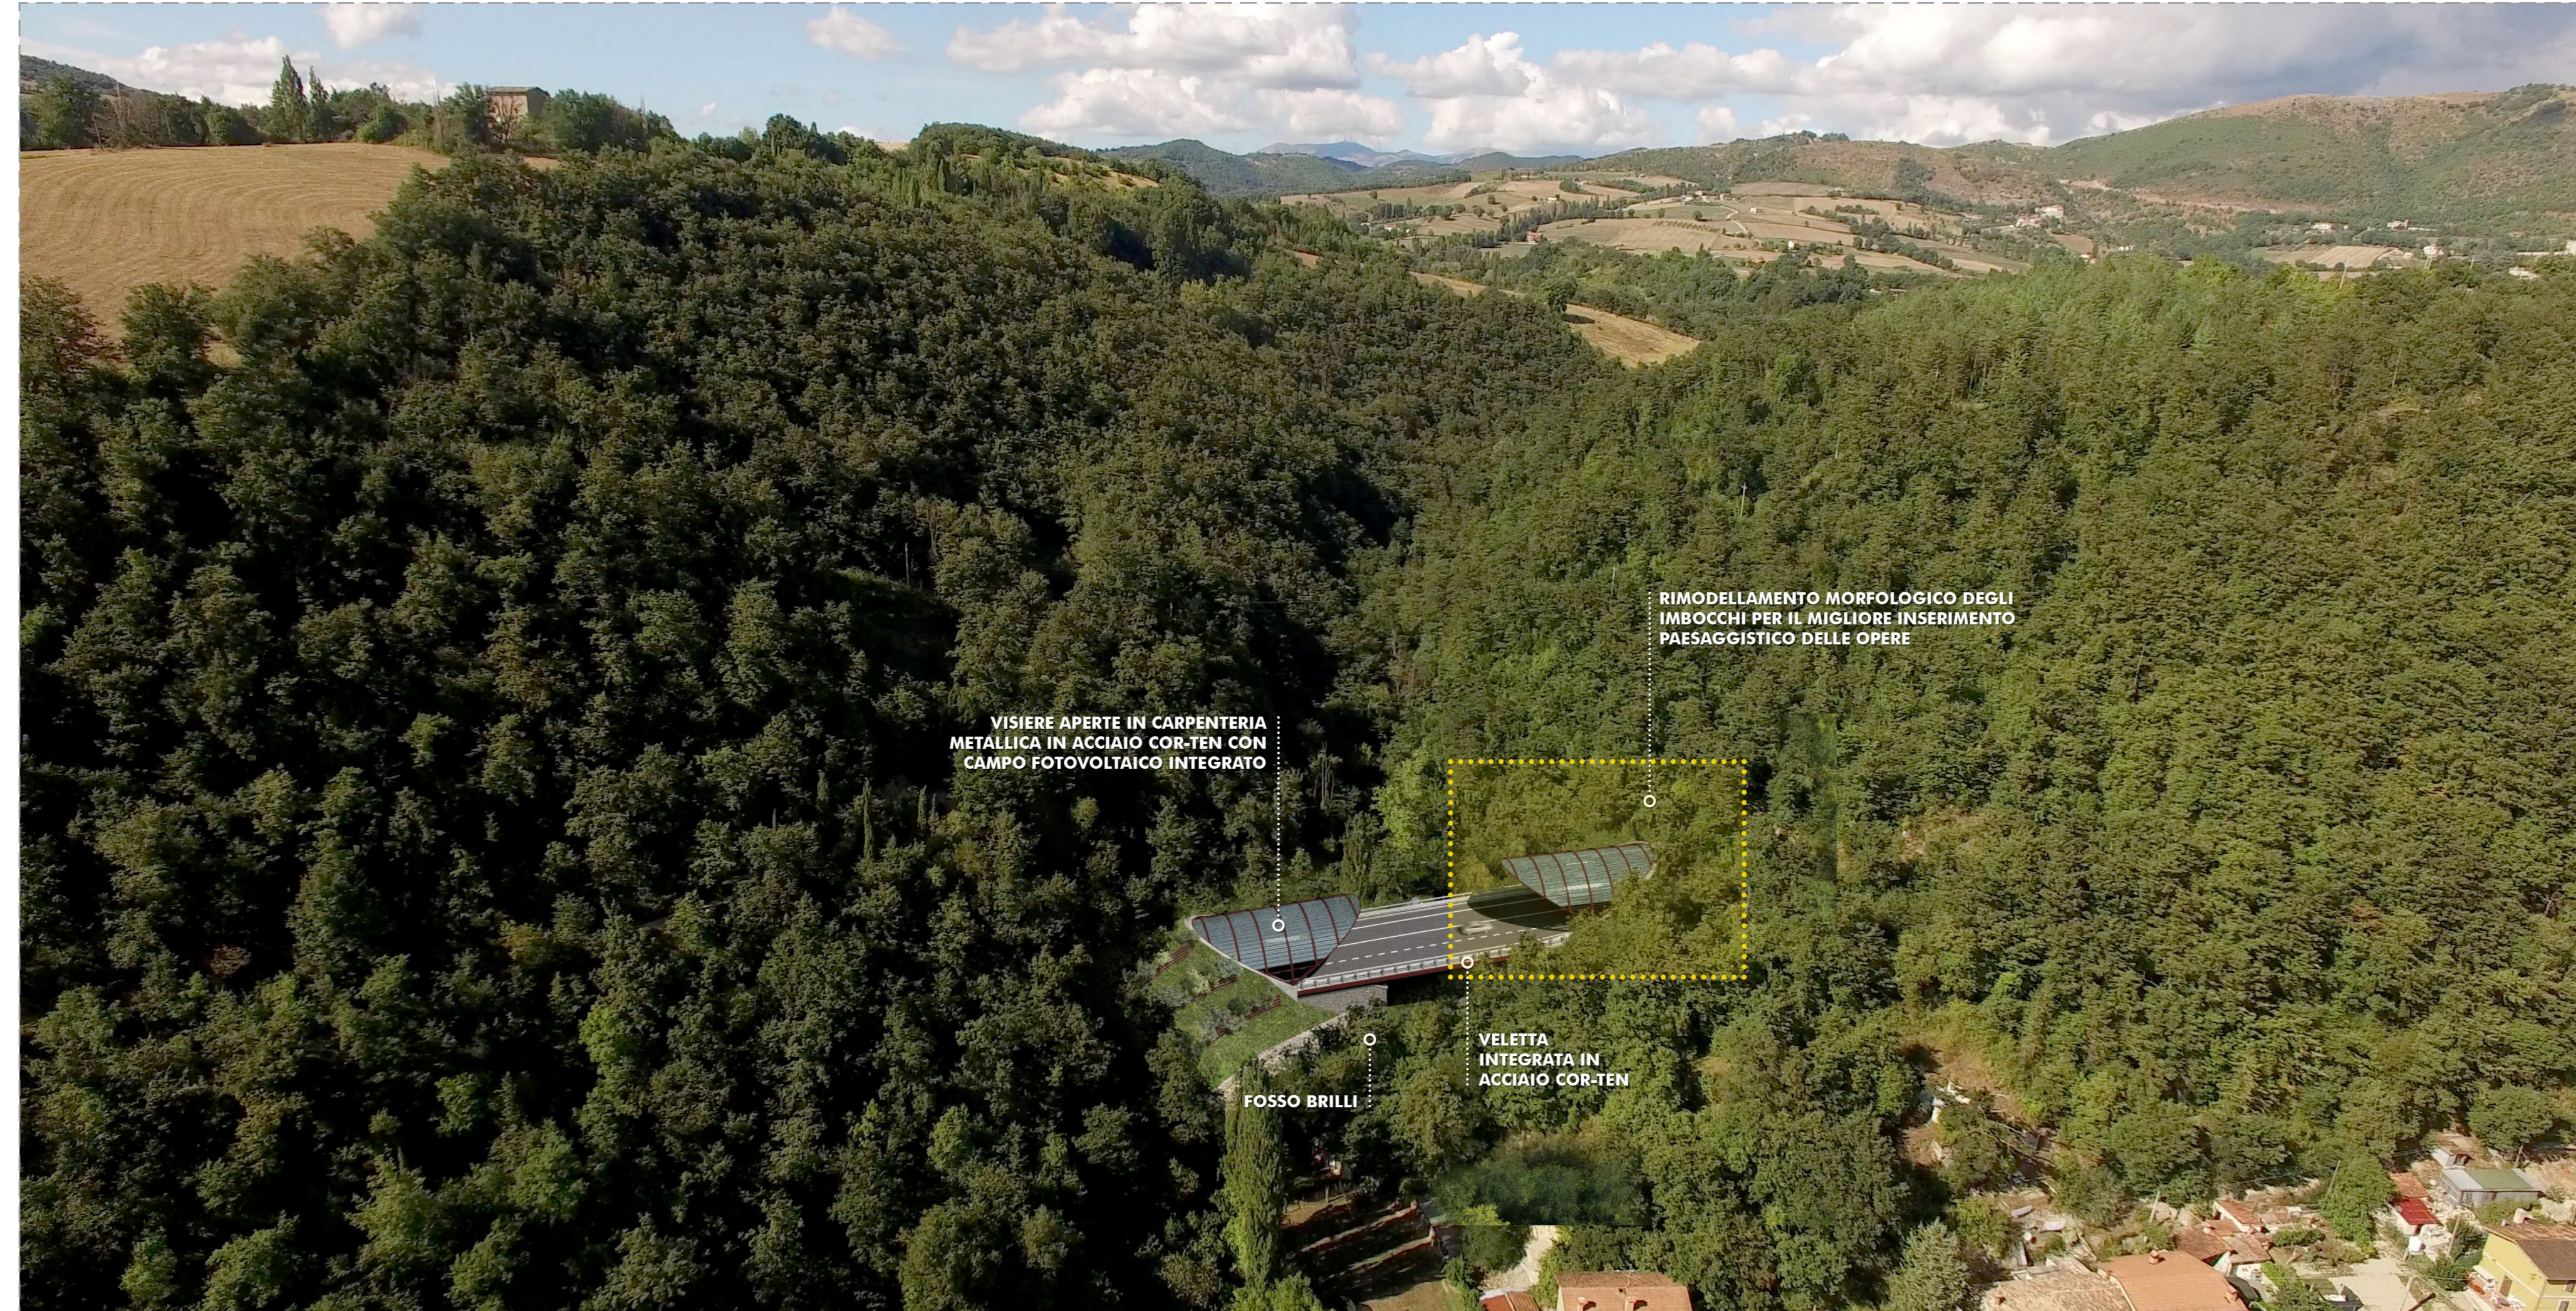

SIMULAZIONE VIRTUALE DI PROGETTO

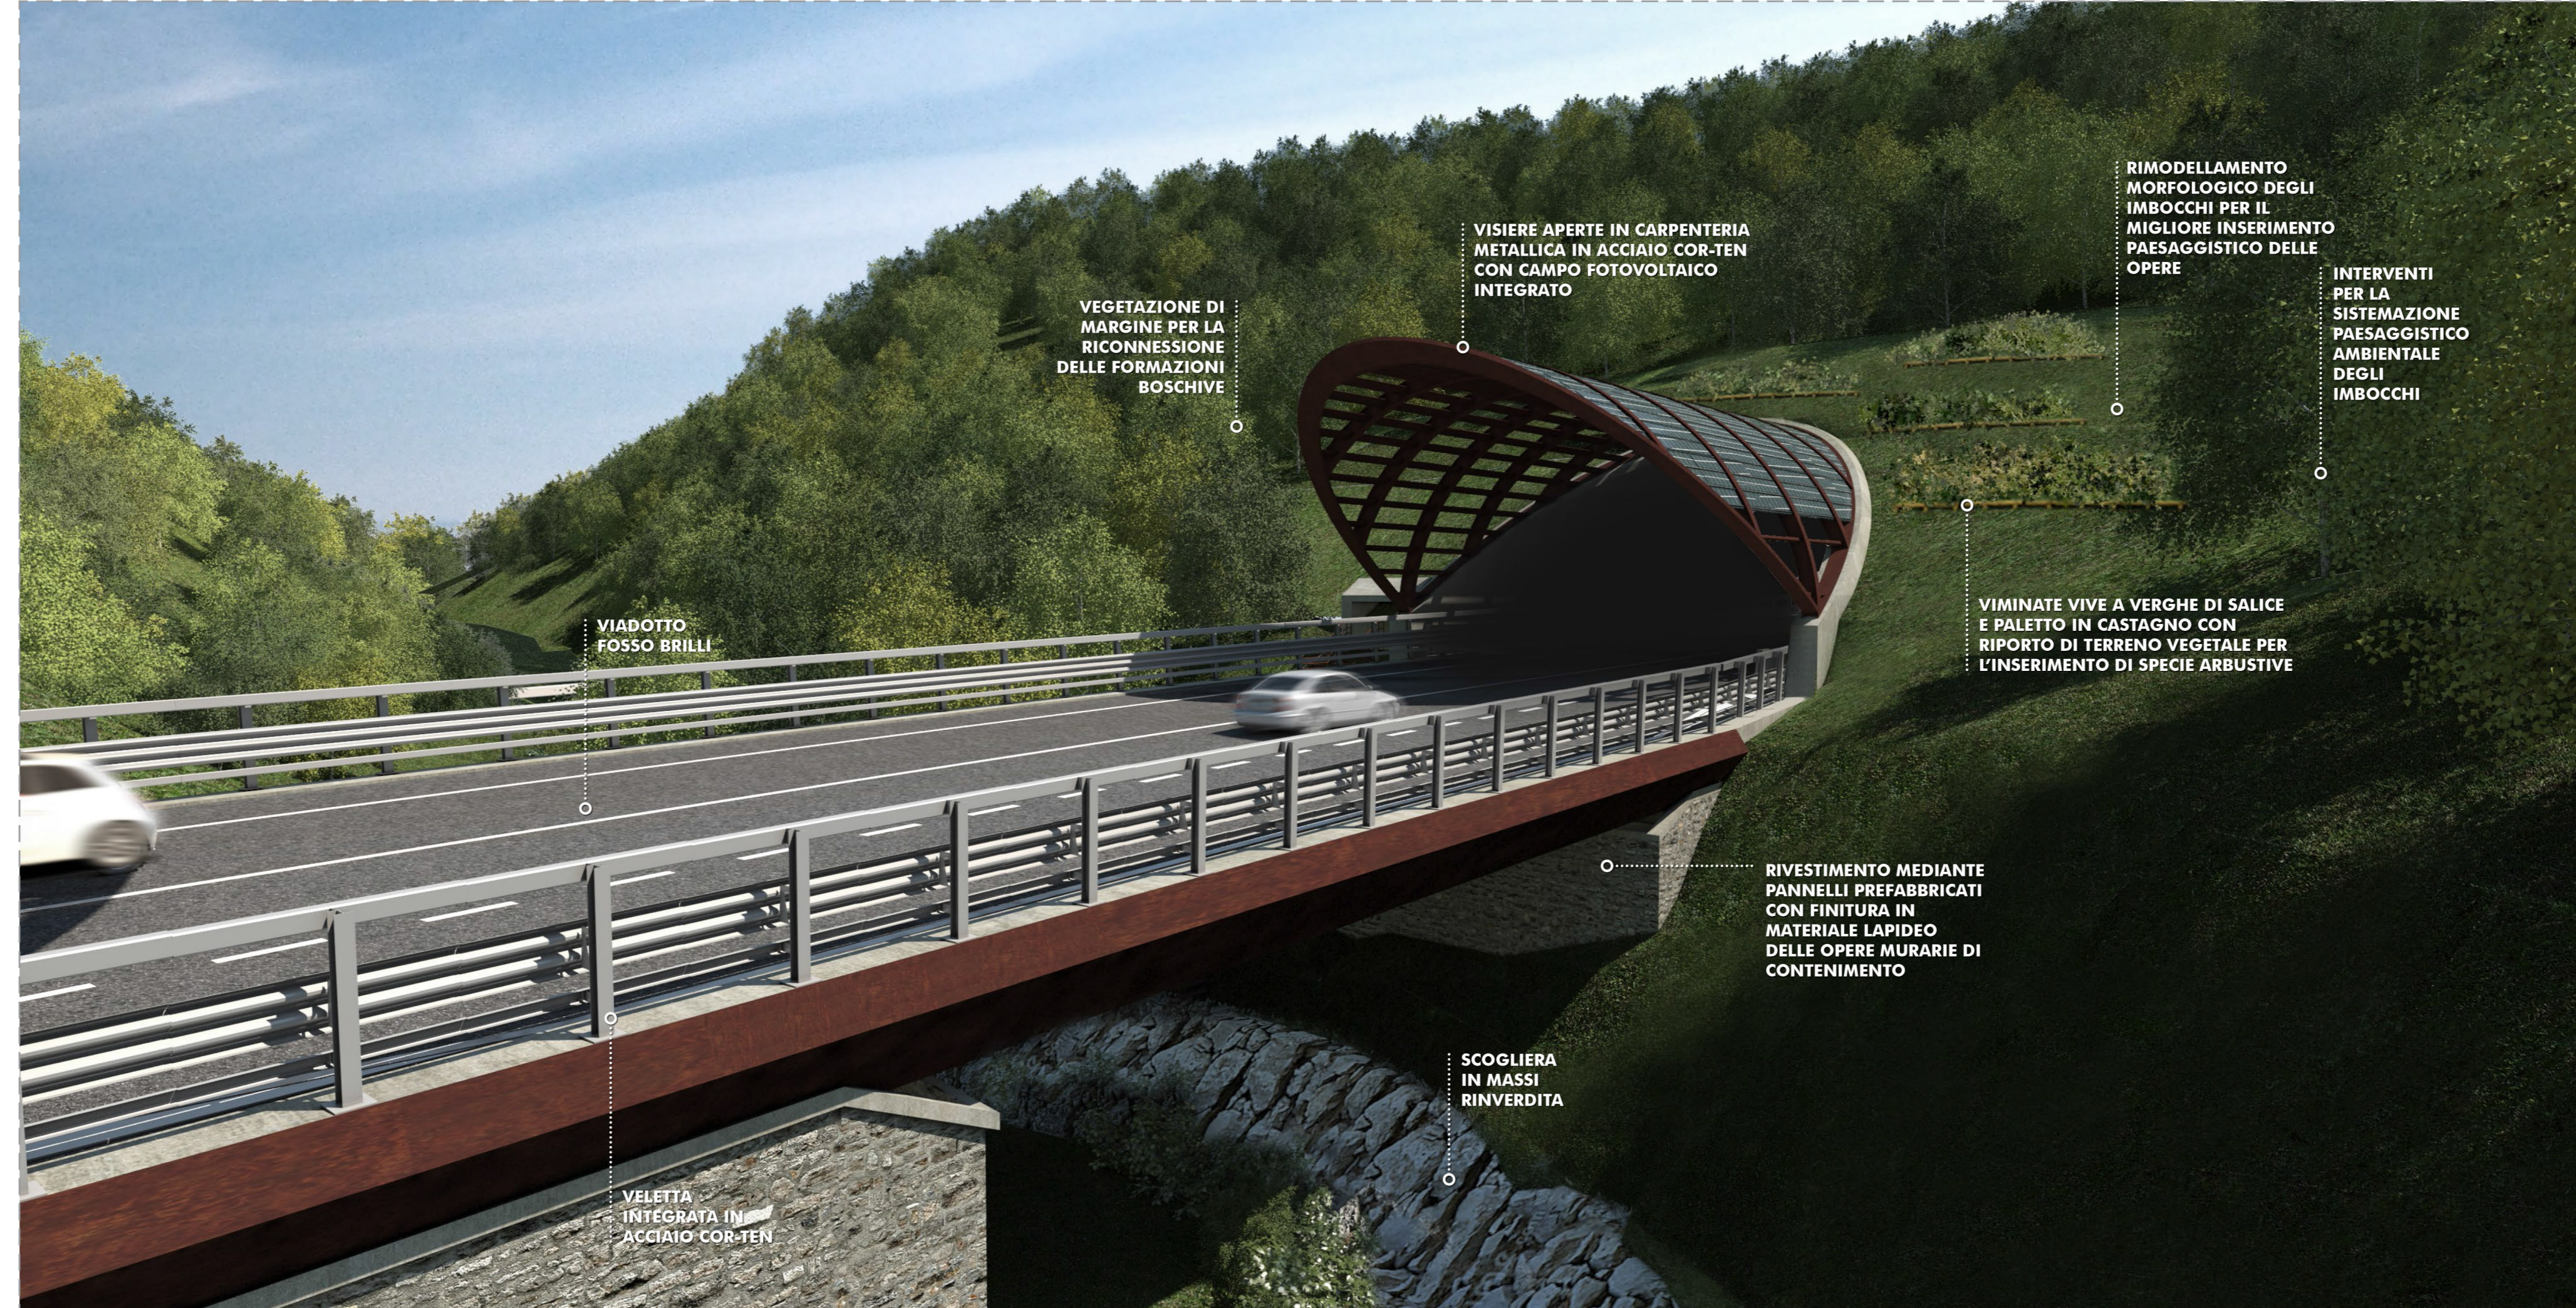

PLANIMETRIA DI INQUADRAMENTO

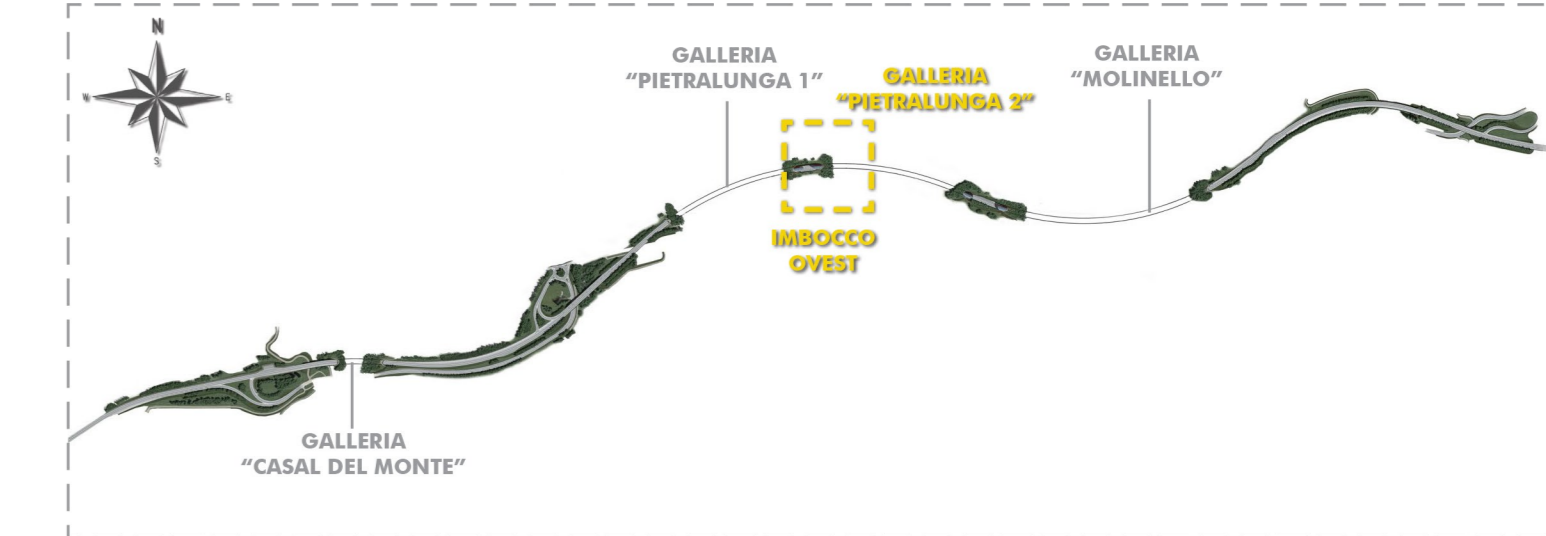

STRALCIO FOTOPIANO DI PROGETTO - SCALA 1:2.000



STRADA S.S. N.219 "GUBBIO - PIAN D'ASSINO"  
ADEGUAMENTO TRATTO GUBBIO-UMBERTIDE  
2° LOTTO: MOCAIANA-UMBERTIDE - 1° STRALCIO: MOCAIANA-PIETRALUNGA  
CIG 6038565D77 - CUP F31B12000720001

SOGGETTO ATTUATORE ANAS S.p.A.  
PROGETTO ESECUTIVO



PROGETTAZIONE:  
RESPONSABILE DELL'INTEGRAZIONE FRA LE VARIE PRESTAZIONI SPECIALISTICHE: Ing. GIOVANNA CASSANI  
PROGETTAZIONE OPERE IN SOTTERRANEO: Ing. GIOVANNA CASSANI  
GEOLOGIA: Dott.ssa Geol. FIORENZA PENNINGO  
ARCHITETTURA: Dott.ssa Architetto FRANCESCA GERMINI  
PROGETTAZIONE STRUTTURALE: Ing. PIER PAOLO CORCHIA  
PROGETTAZIONE STRADALE IDRAULICA DI PIATTAFORMA E IMPIANTI: Ing. FILIPPO VIARO  
PROGETTAZIONE AMBIENTALE PAESAGGISTICA E ARCHITETTONICA: Arch. SERGIO BECCARELLI  
POLICREO

CONSULENZE SPECIALISTICHE:  
PIANO UTILIZZO TERRE E ROCCE DA SCAVO: Dott. Geol. CARLO CALEFFI  
ARCHITETTURA: Dott.ssa Architetto FRANCESCA GERMINI  
ACUSTICA: Ing. GIOVANNI BRIANTI  
SICUREZZA: Ing. GIUSEPPE OLIVA

INTERVENTI DI MITIGAZIONE  
GALLERIA PIETRALUNGA 2 - IMBOCCO OVEST: PLANIMETRIA, SEZIONE, E SIMULAZIONI VIRTUALI

RESPONSABILE DEL PROCEDIMENTO: Ing. A.SCALAMANDRE			
CODICE PROGETTO	PROGETTO	NOVE FILE	REVISIONE
DPPG05 E 1701	LV. PROG. N. PROG.	TO01A00AMBDI08A.indd	A
		CODICE ELAB.	SCALA
		TO01A00AMBDI08	varie
A	EMISSIONE	11/12/2017	FORNACIARI BECCARELLI CASSANI
REV.	DESCRIZIONE	DATA	REDDATTO VERIFICATO APPROVATO