




PLANIMETRIA DI PROGETTO - SCALA 1:500

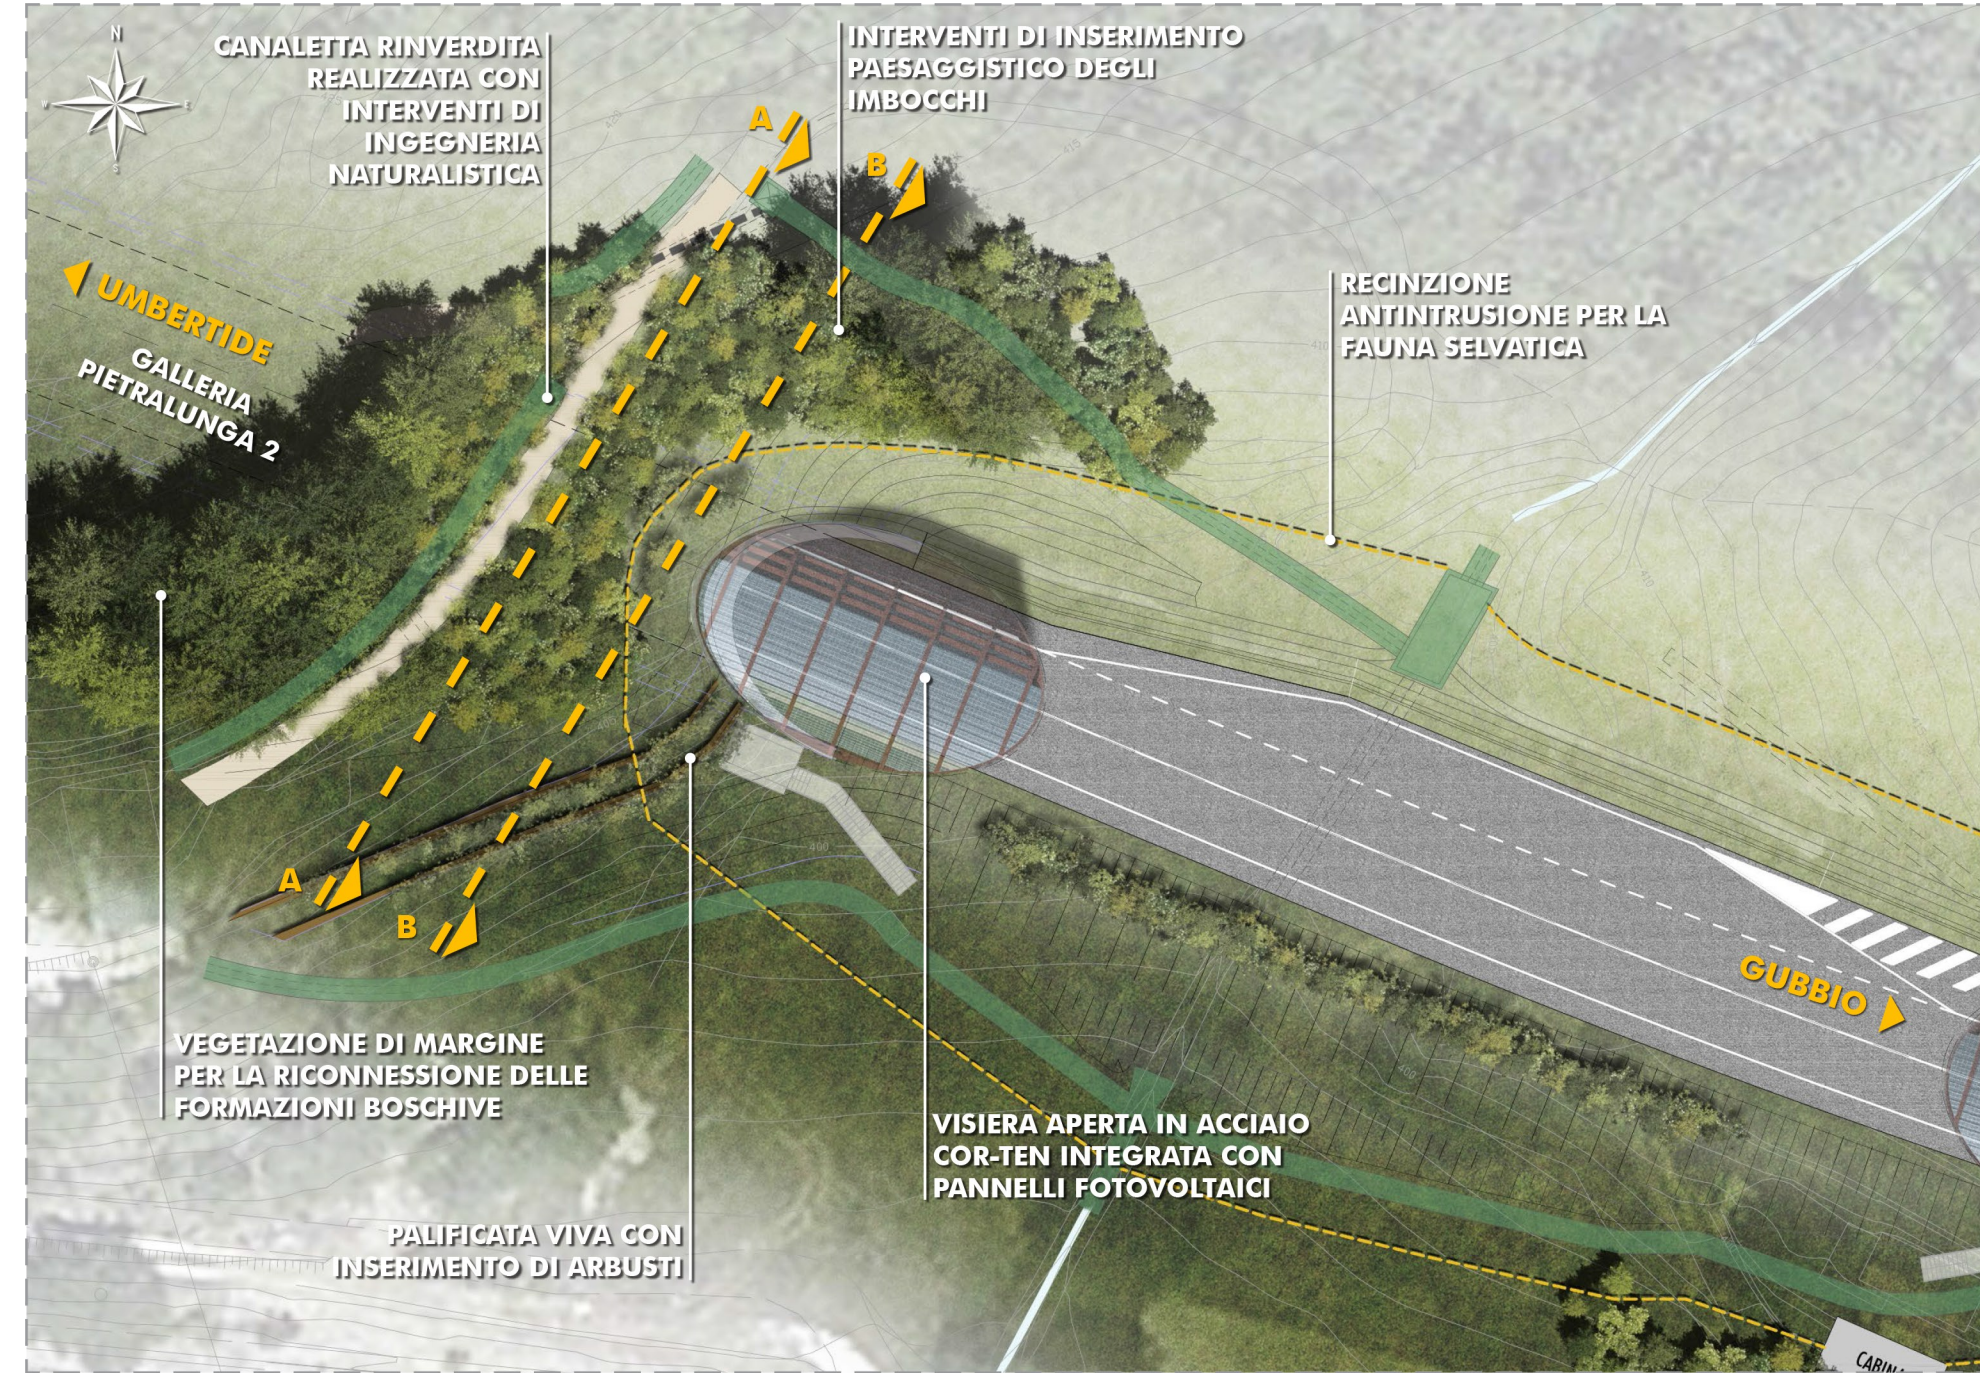


SEZIONE TRASVERSALE A-A - SCALA 1:250

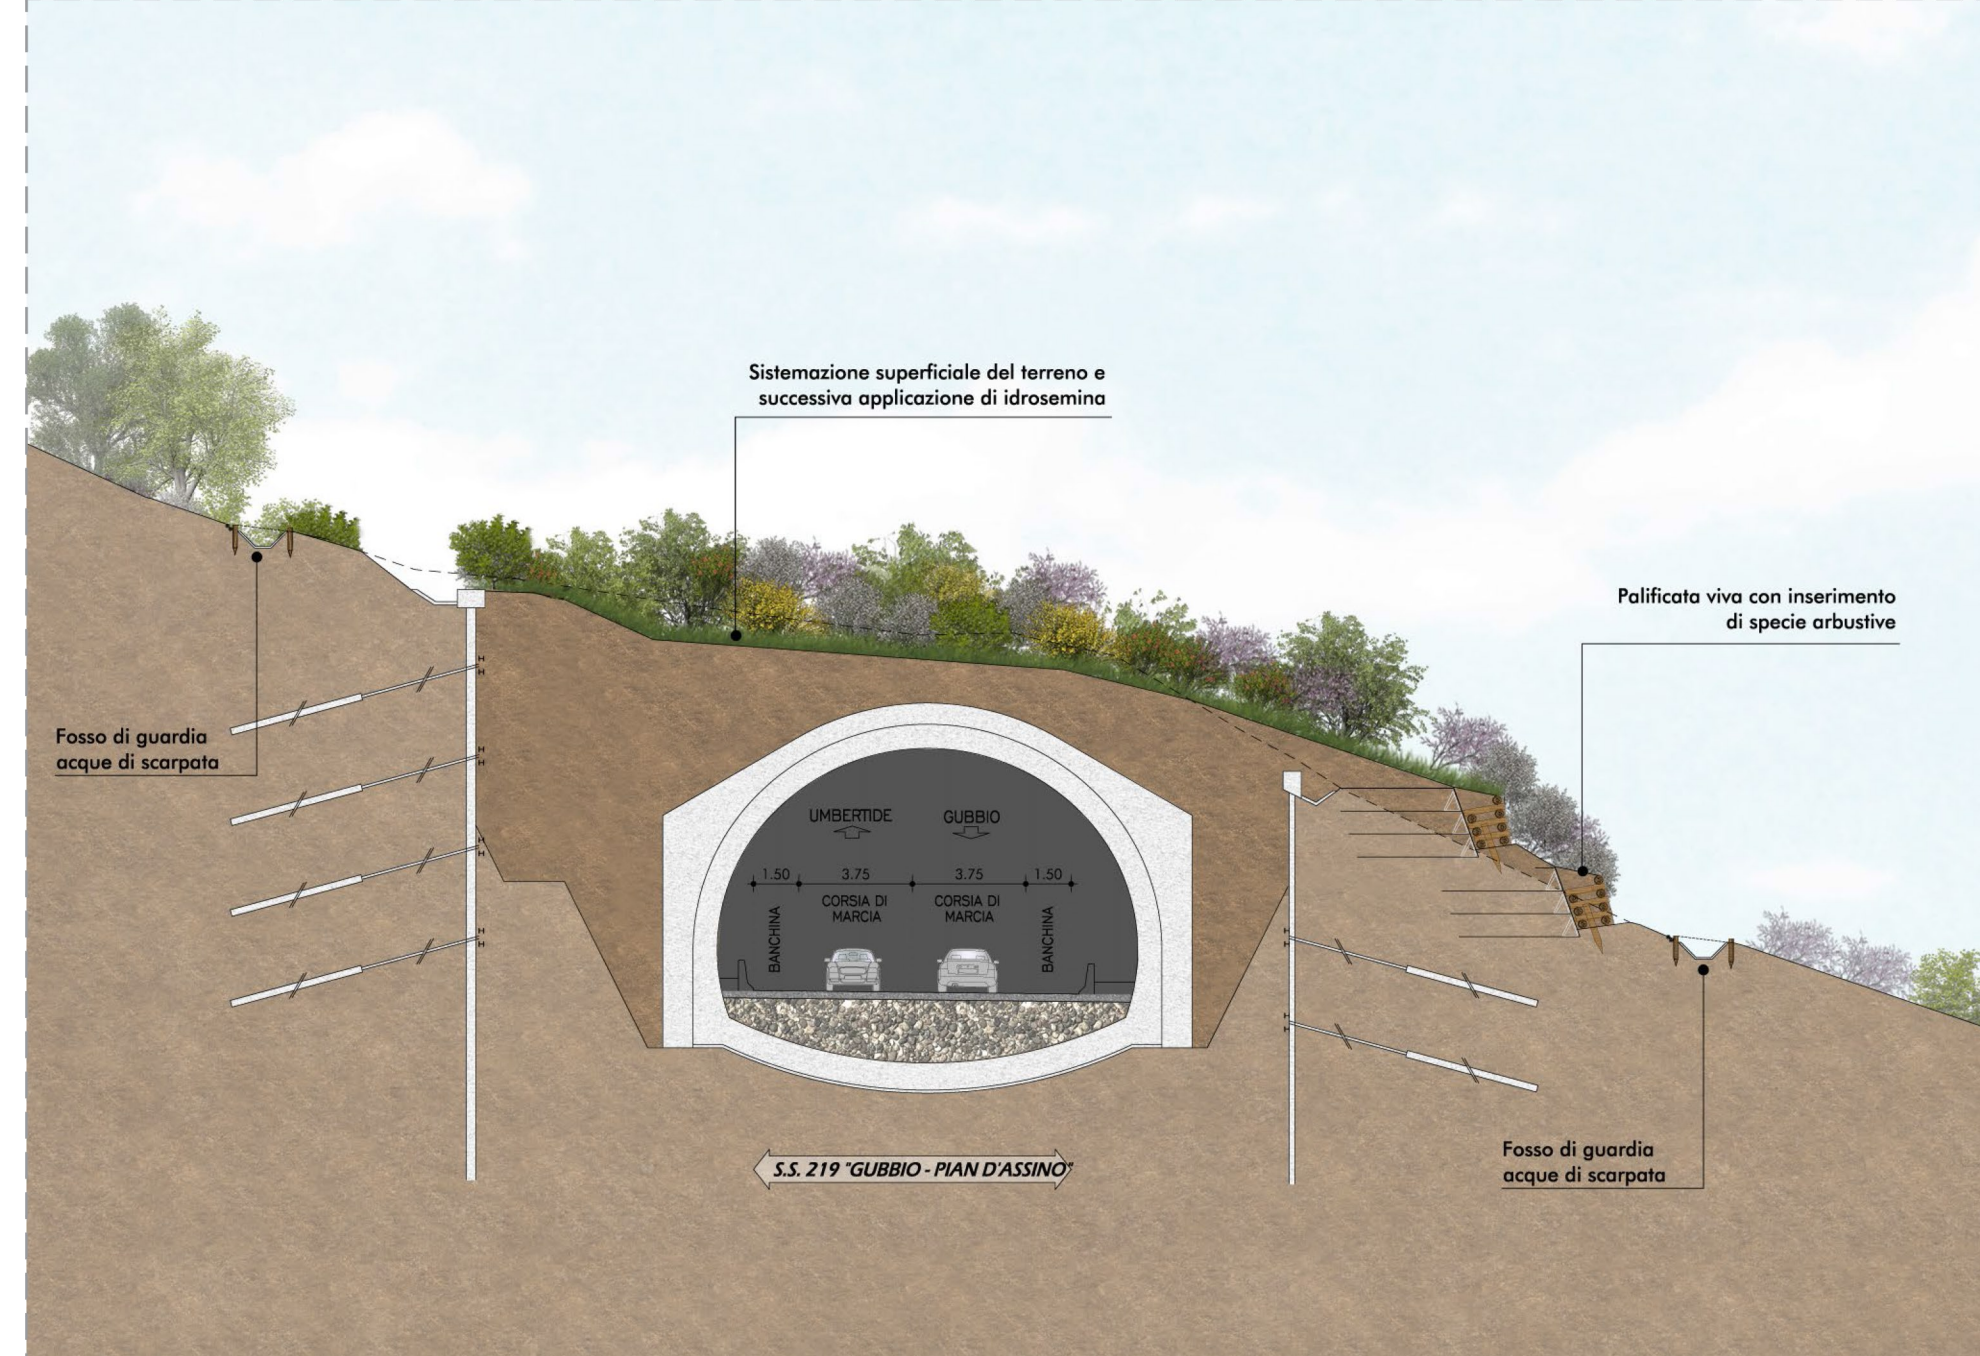


SEZIONE TRASVERSALE B-B - SCALA 1:250

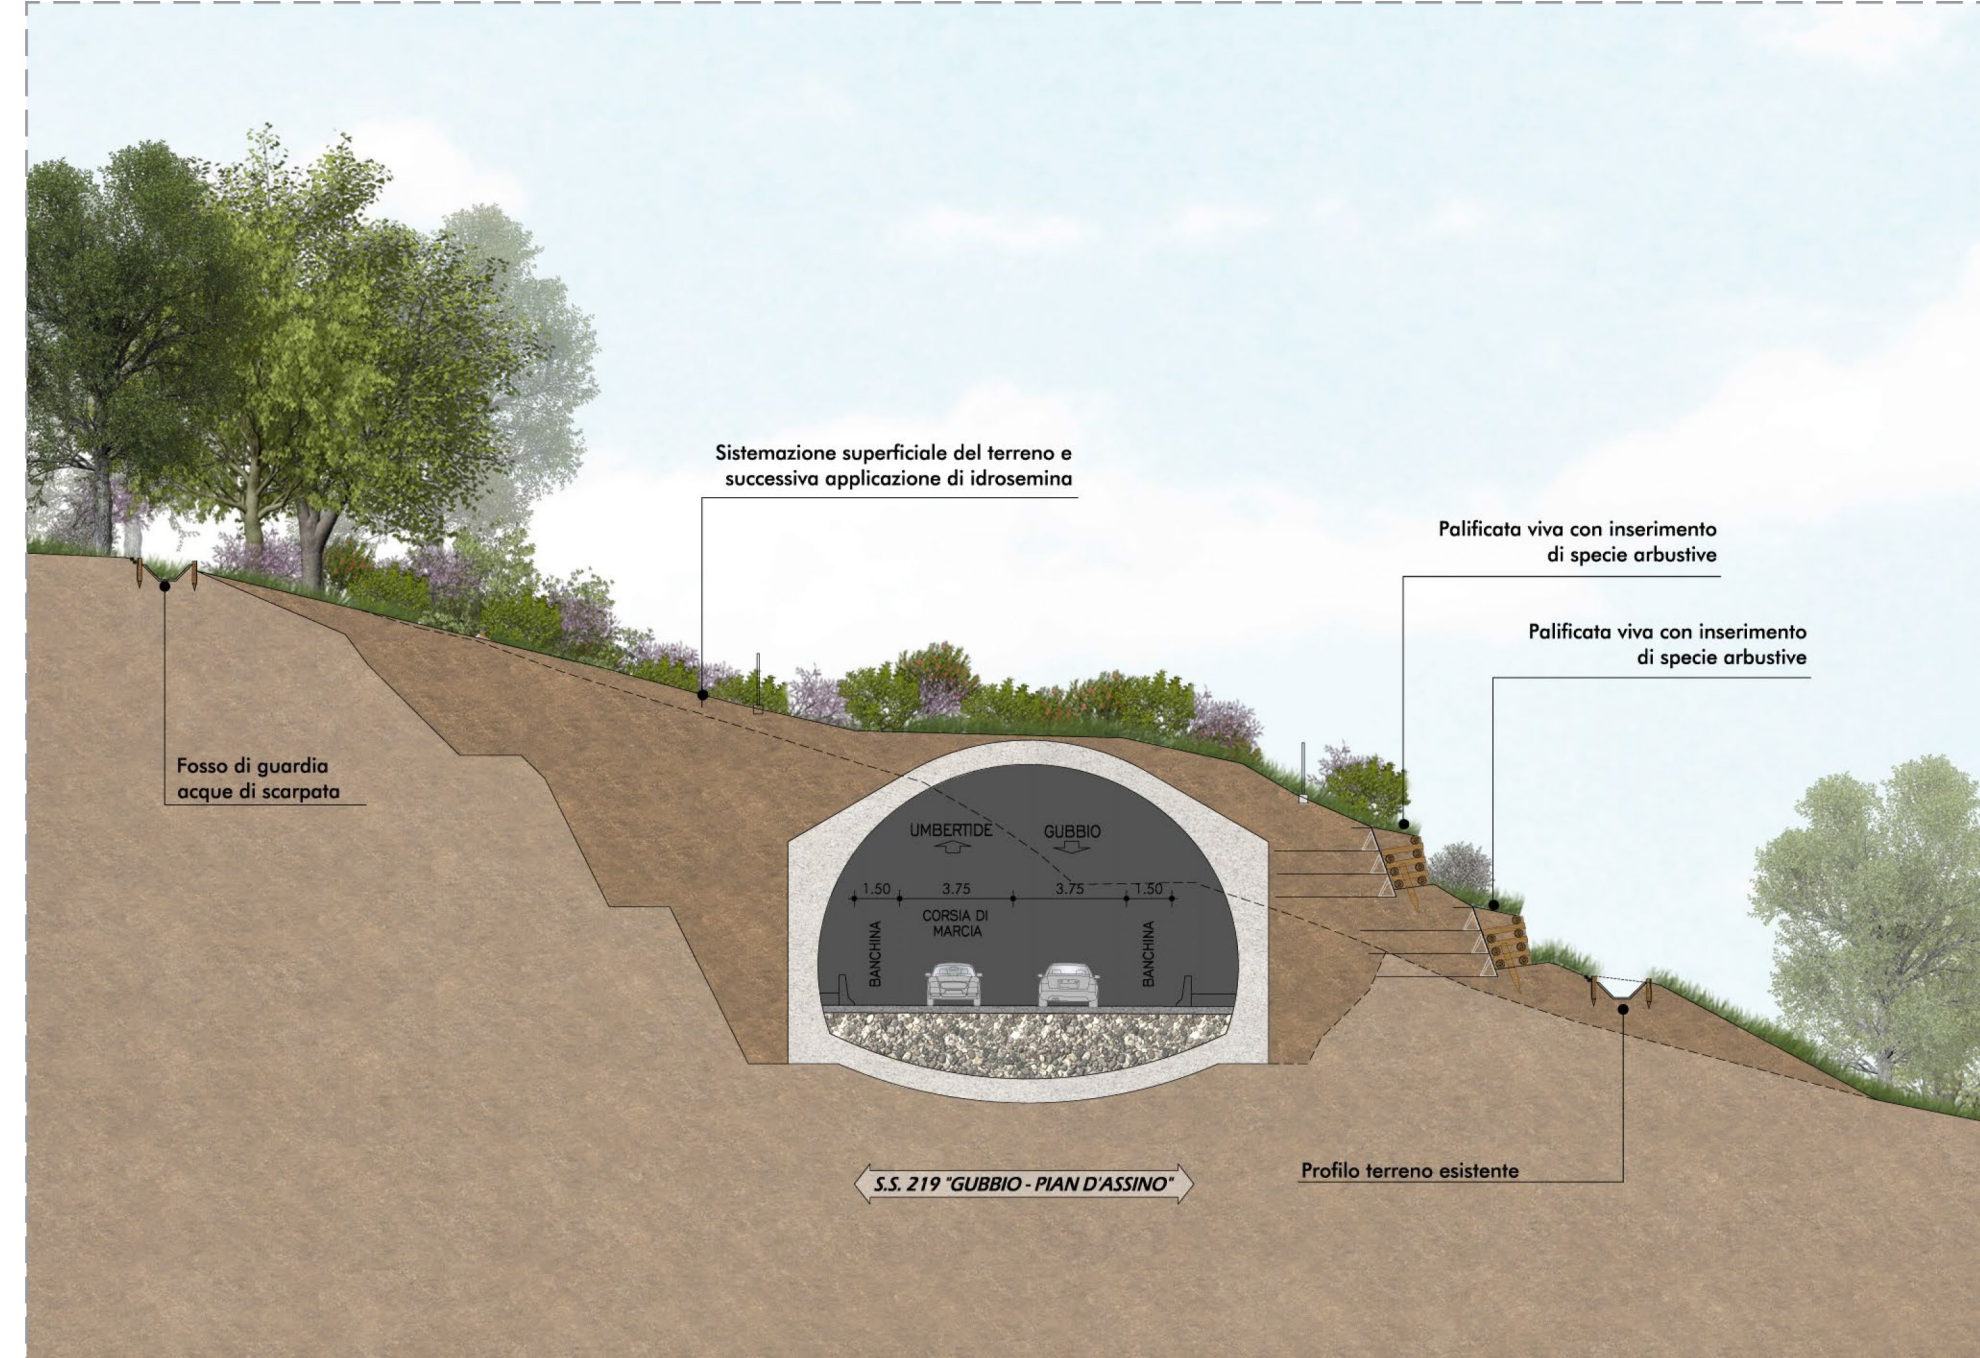


SIMULAZIONE FOTOGRAFICA DI PROGETTO

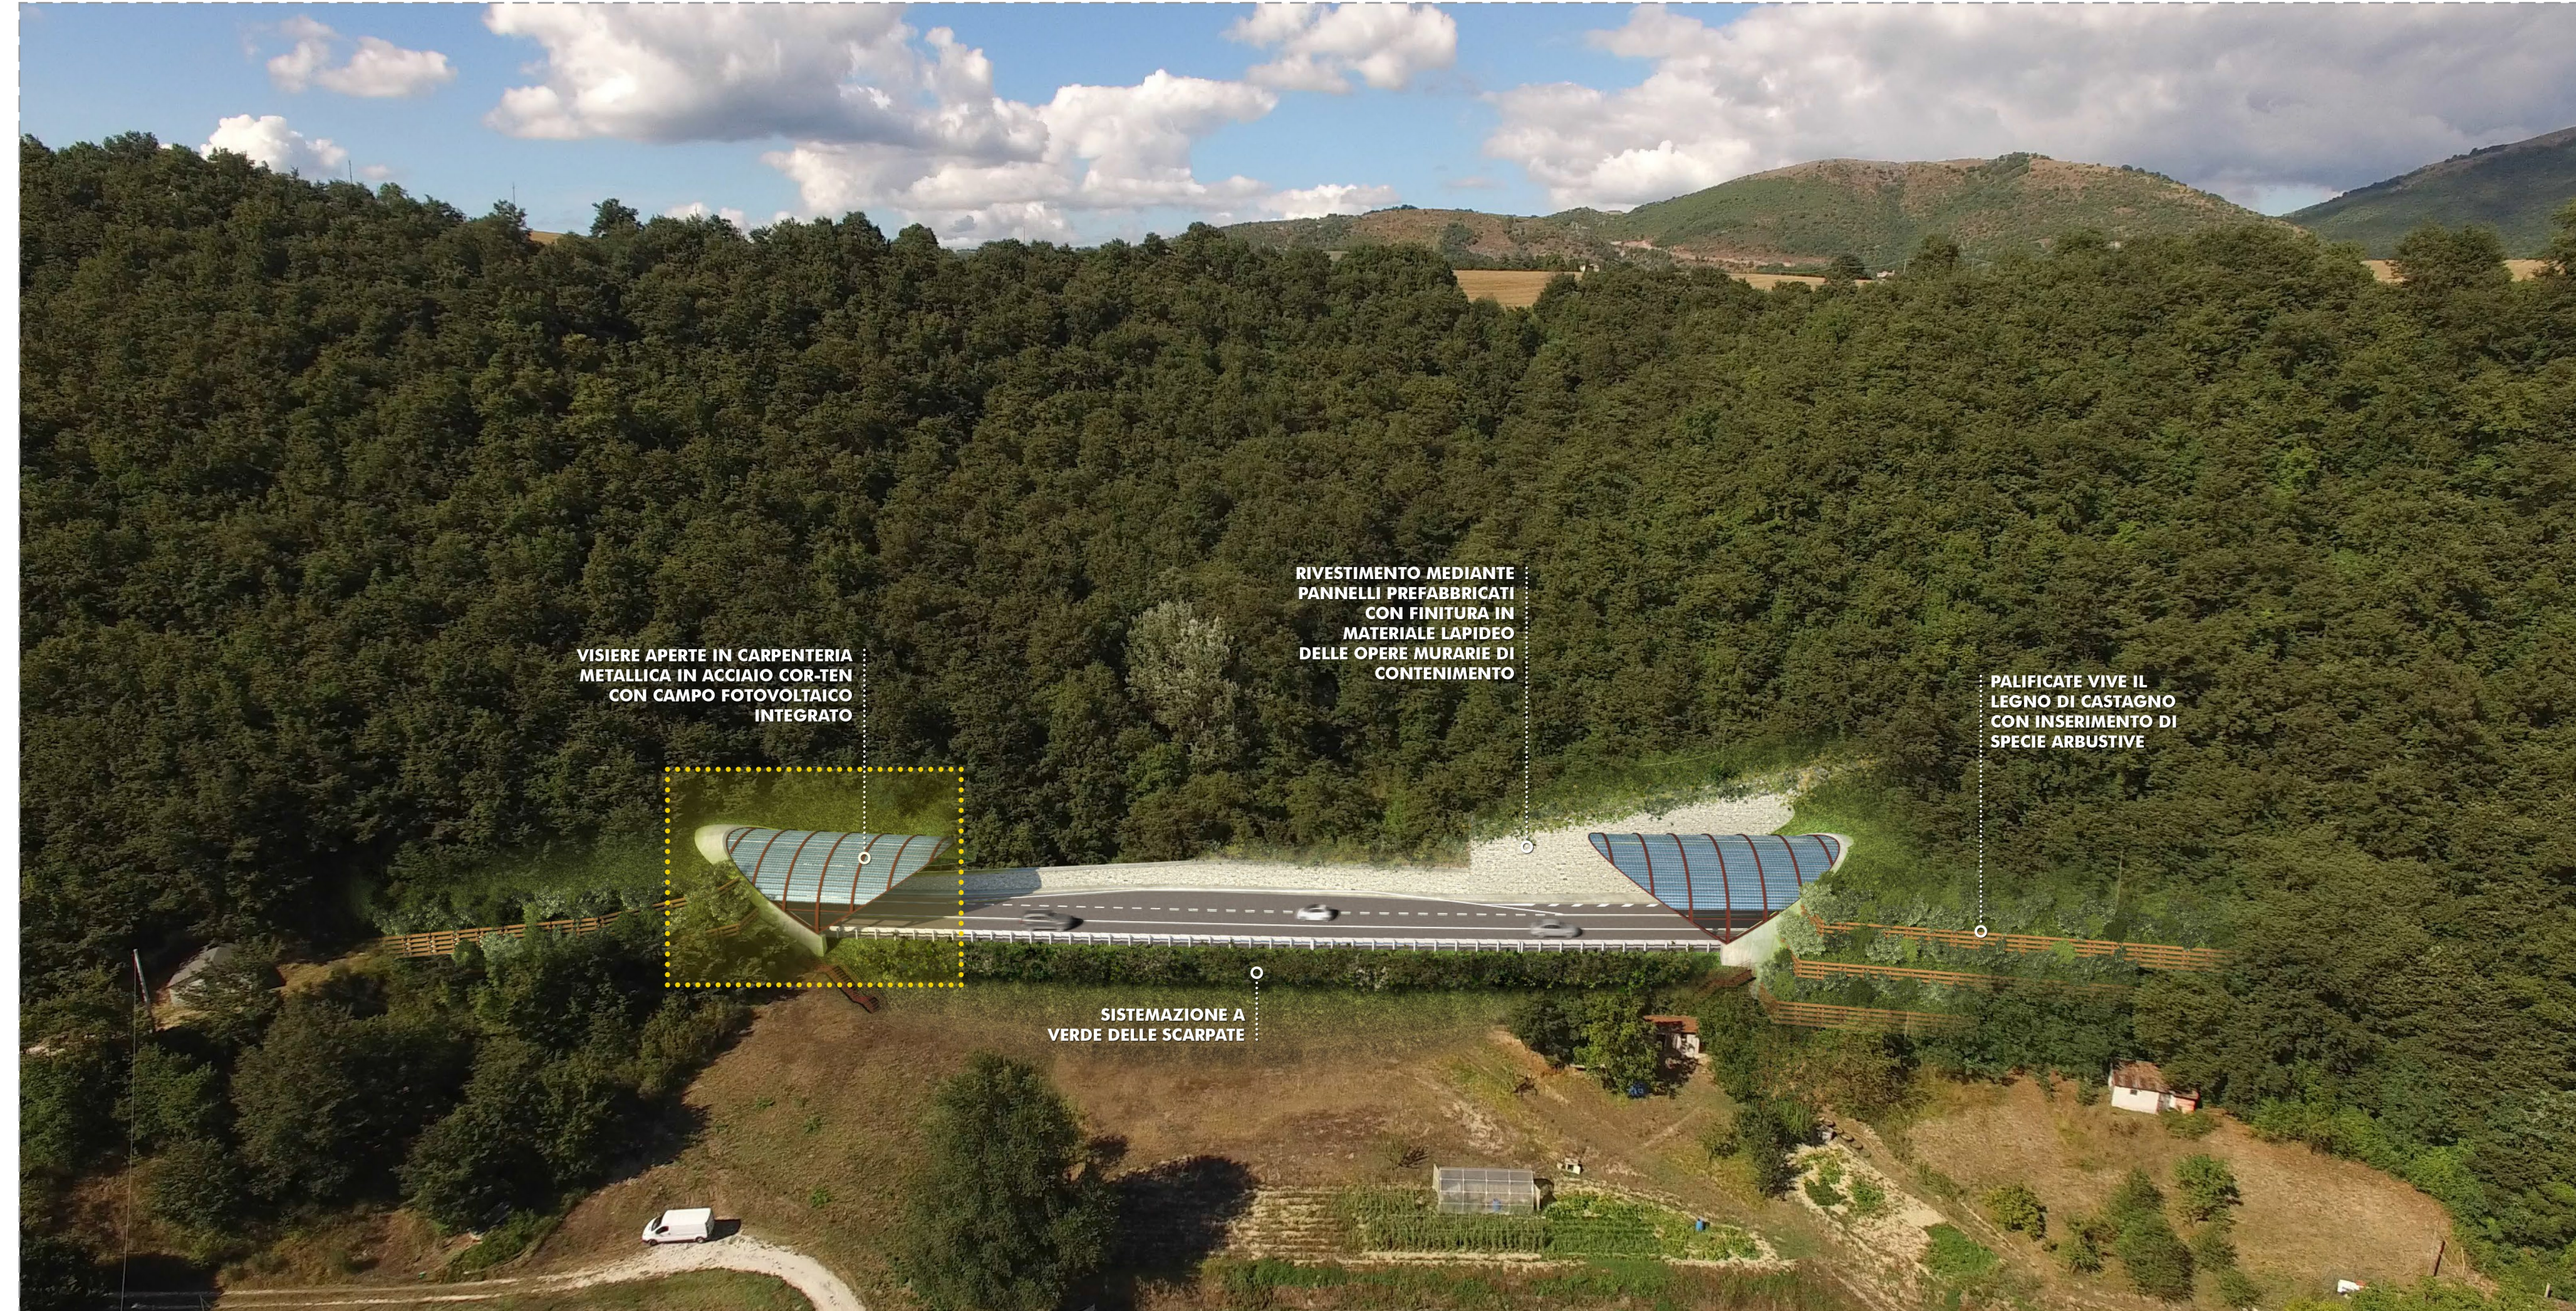

SIMULAZIONE VIRTUALE DI PROGETTO

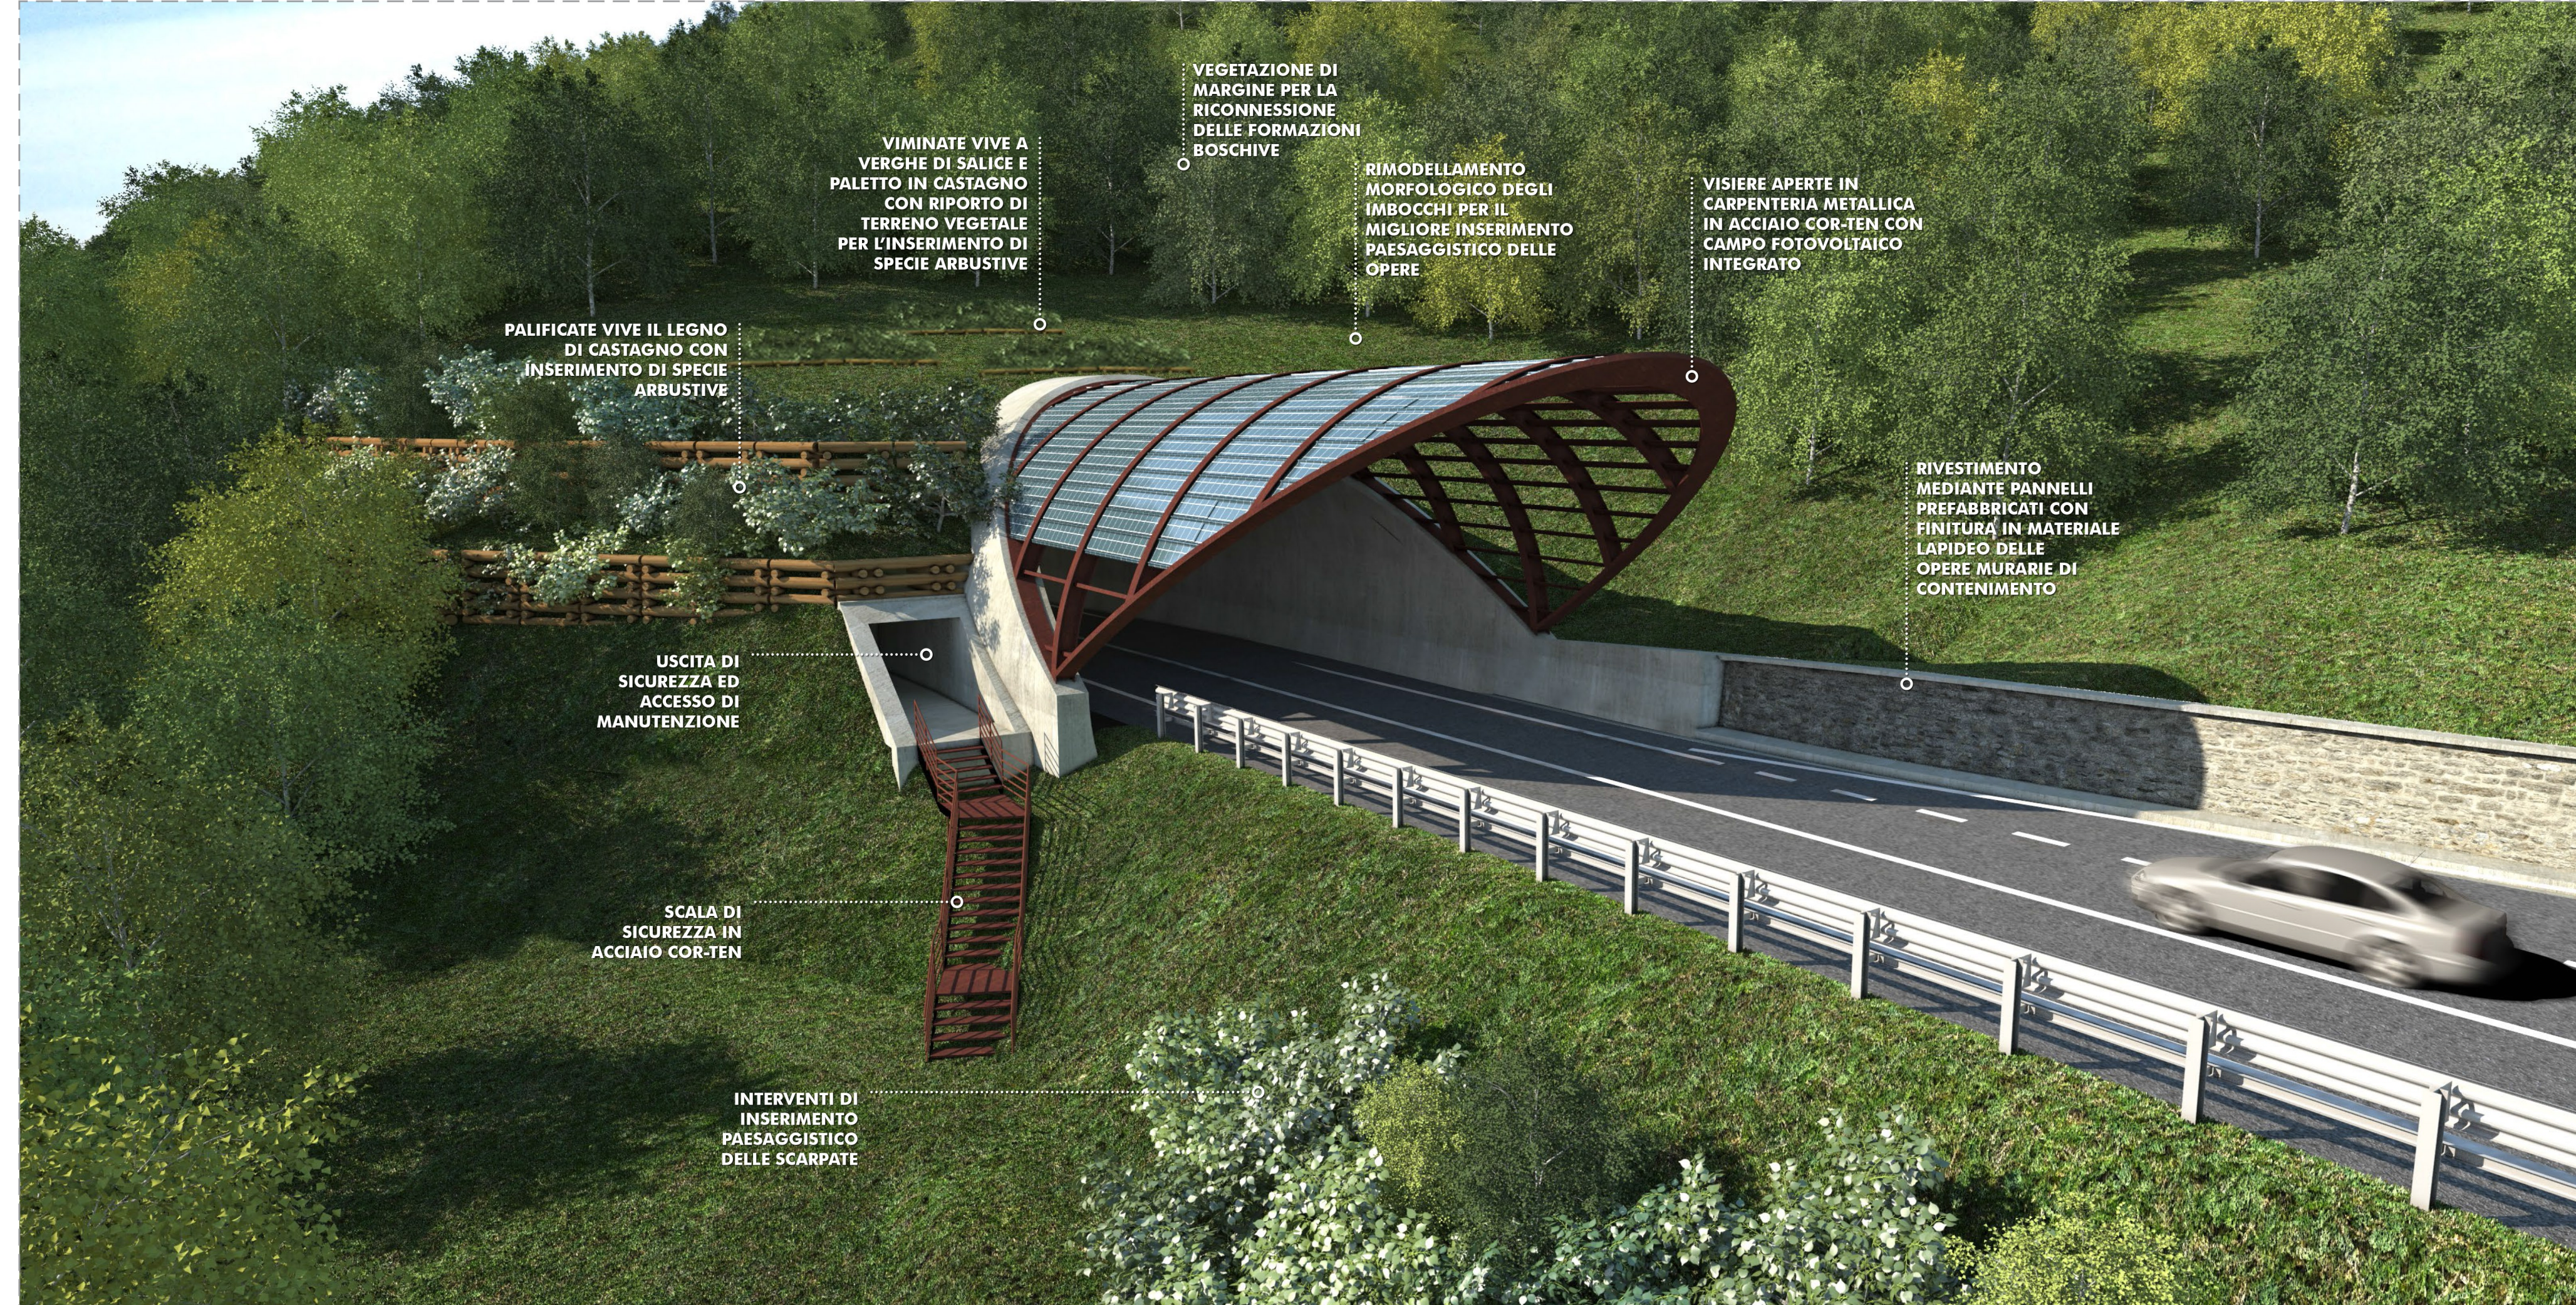

PLANIMETRIA DI INQUADRAMENTO

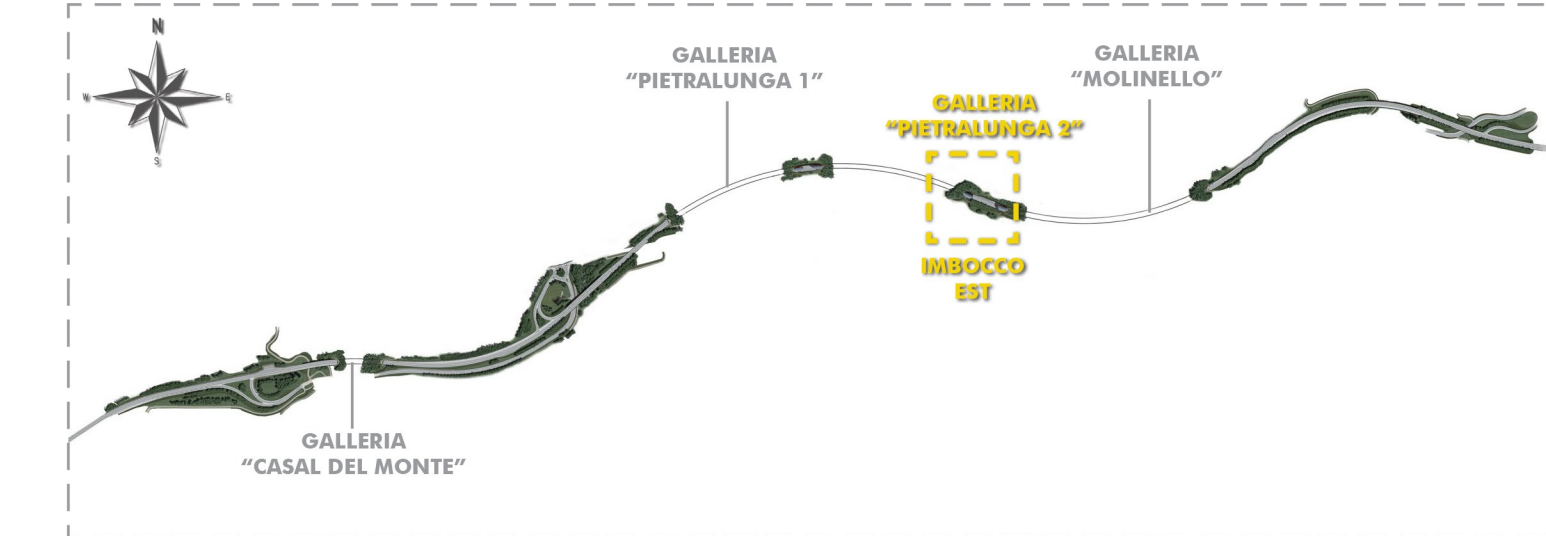

STRALCIO FOTOPIANO DI PROGETTO - SCALA 1:2.000



STRADA S.S. N.219 "GUBBIO - PIAN D'ASSINO"
 ADEGUAMENTO TRATTO GUBBIO-UMBERTIDE
 2° LOTTO: MOCAIANA-UMBERTIDE - 1° STRALCIO: MOCAIANA-PIETRALUNGA
 CIG 6038565D77 - CUP F31B12000720001
SOGGETTO ATTUATORE ANAS S.p.A.
PROGETTO ESECUTIVO



PROGETTAZIONE: **COLLINI LAVORI S.p.A.**

RESPONSABILE DELL'INTEGRAZIONE FRA LE VARIE PRESTAZIONI SPECIALISTICHE: Ing. GIOVANNA CASSANI

PROGETTAZIONE STRUTTURALE: Ing. PIER PAOLO CORCHIA

PROGETTAZIONE OPERE IN SOTTERRANEO: Ing. GIOVANNA CASSANI

PROGETTAZIONE STRADALE: Ing. FILIPPO VIARO

GEOLOGIA: Dott.ssa Geol. FIORENZA PENNINGO

PROGETTAZIONE AMBIENTALE PAESAGGISTICA E ARCHITETTONICA: Arch. SERGIO BECCARELLI

ARCHITETTURA: Dott.ssa Architetto FRANCESCA GERMINI

CONSULENZE SPECIALISTICHE: **ROCK SOIL S.p.A.**

ASPECTI ENERGETICI E PRESTAZIONALI: Ing. SANDRO DE FEO

ACUSTICA: Ing. GIOVANNI BRIANTI

ARCHITETTURA: Dott.ssa Architetto FRANCESCA GERMINI

SICUREZZA: Ing. GIUSEPPE OLIVA

INTERVENTI DI MITIGAZIONE
 GALLERIA PIETRALUNGA 2 - IMBOCCO EST: PLANIMETRIA, SEZIONE, E SIMULAZIONI VIRTUALI

RESPONSABILE DEL PROCEDIMENTO: Ing. A. SCALAMANDRE

CODICE PROGETTO	NOME FILE	REVISIONE	SCALA
PROGETTO	TO0IA00AMB109A.indd		
DPPG05 E 1701	CODICE ELAB.	A	varie
	TO0IA00AMB109		

A	EMISSIONE	11/12/2017	FORNACIARI	BECCARELLI	CASSANI
REV.	DESCRIZIONE	DATA	REDATTO	VERIFICATO	APPROVATO