



PLANIMETRIA DI PROGETTO - SCALA 1:500




SEZIONE TRASVERSALE A-A - SCALA 1:250

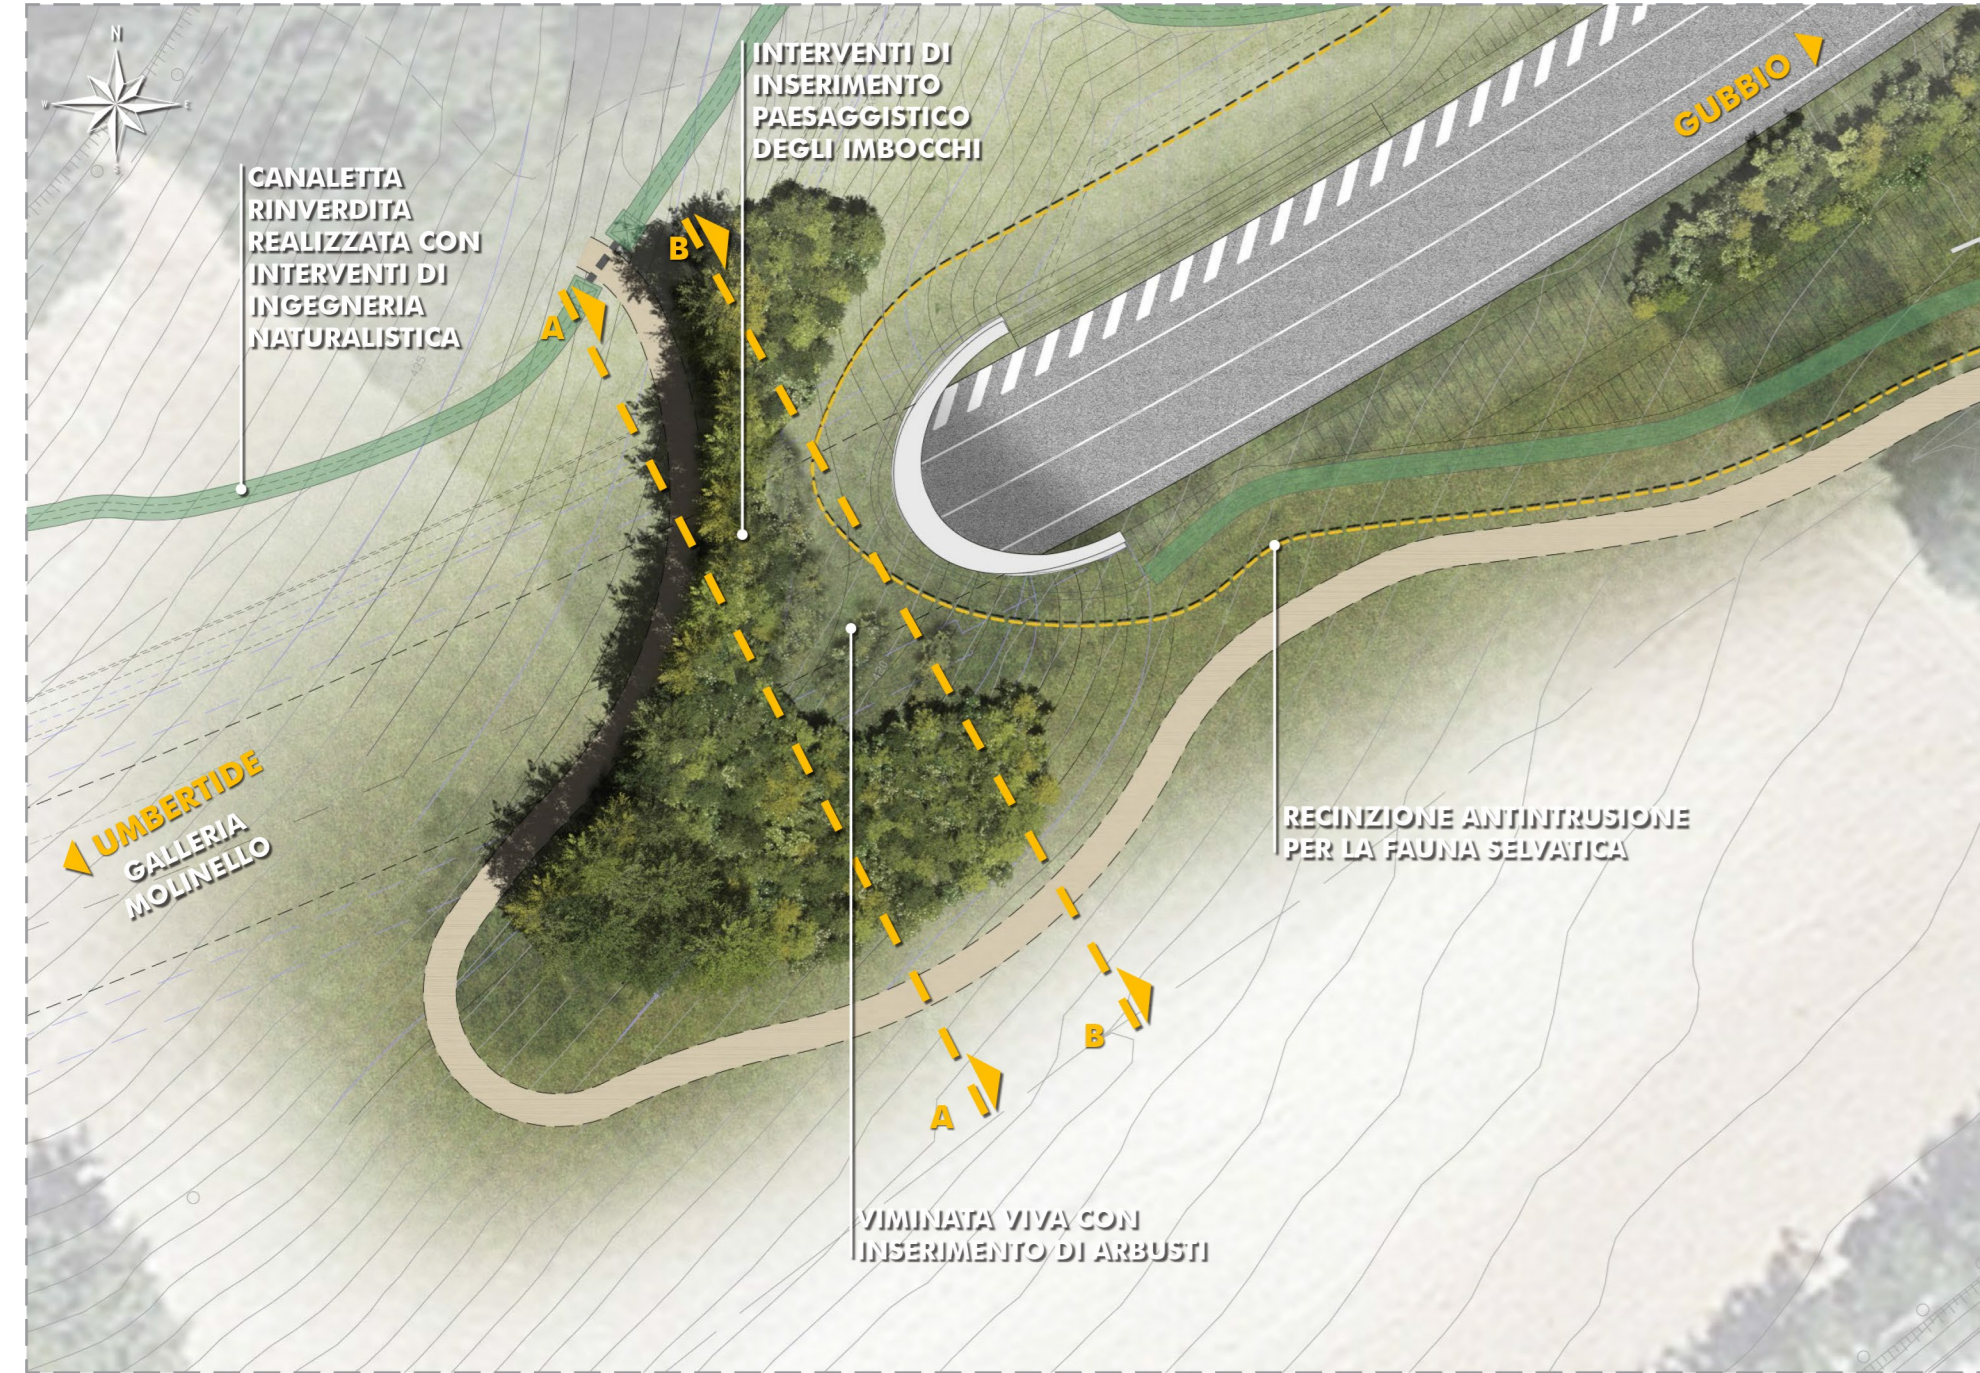


SEZIONE TRASVERSALE B-B - SCALA 1:250

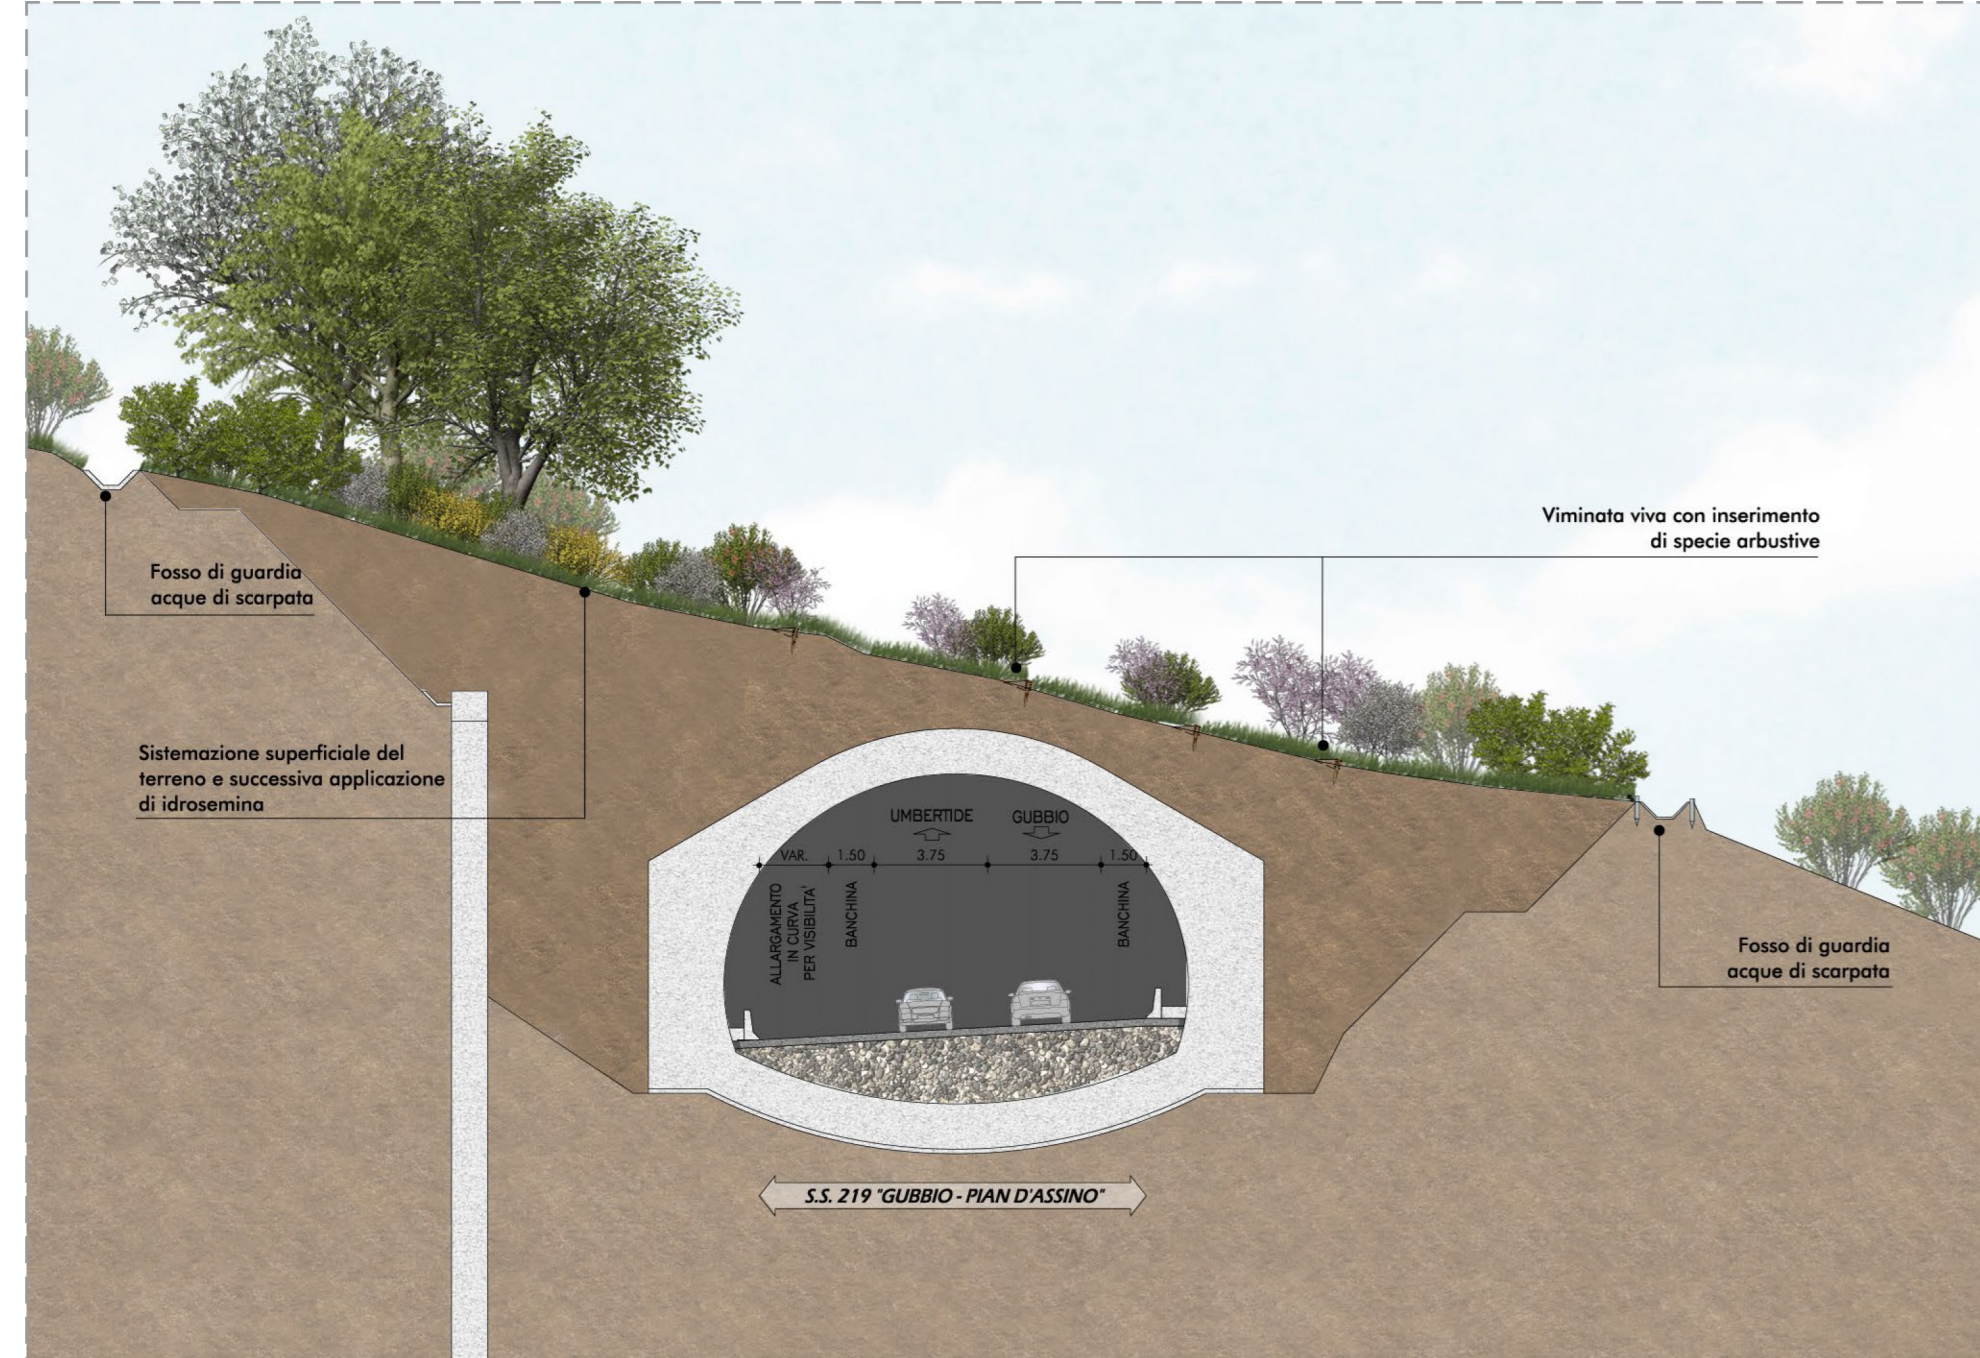


SIMULAZIONE FOTOGRAFICA DI PROGETTO

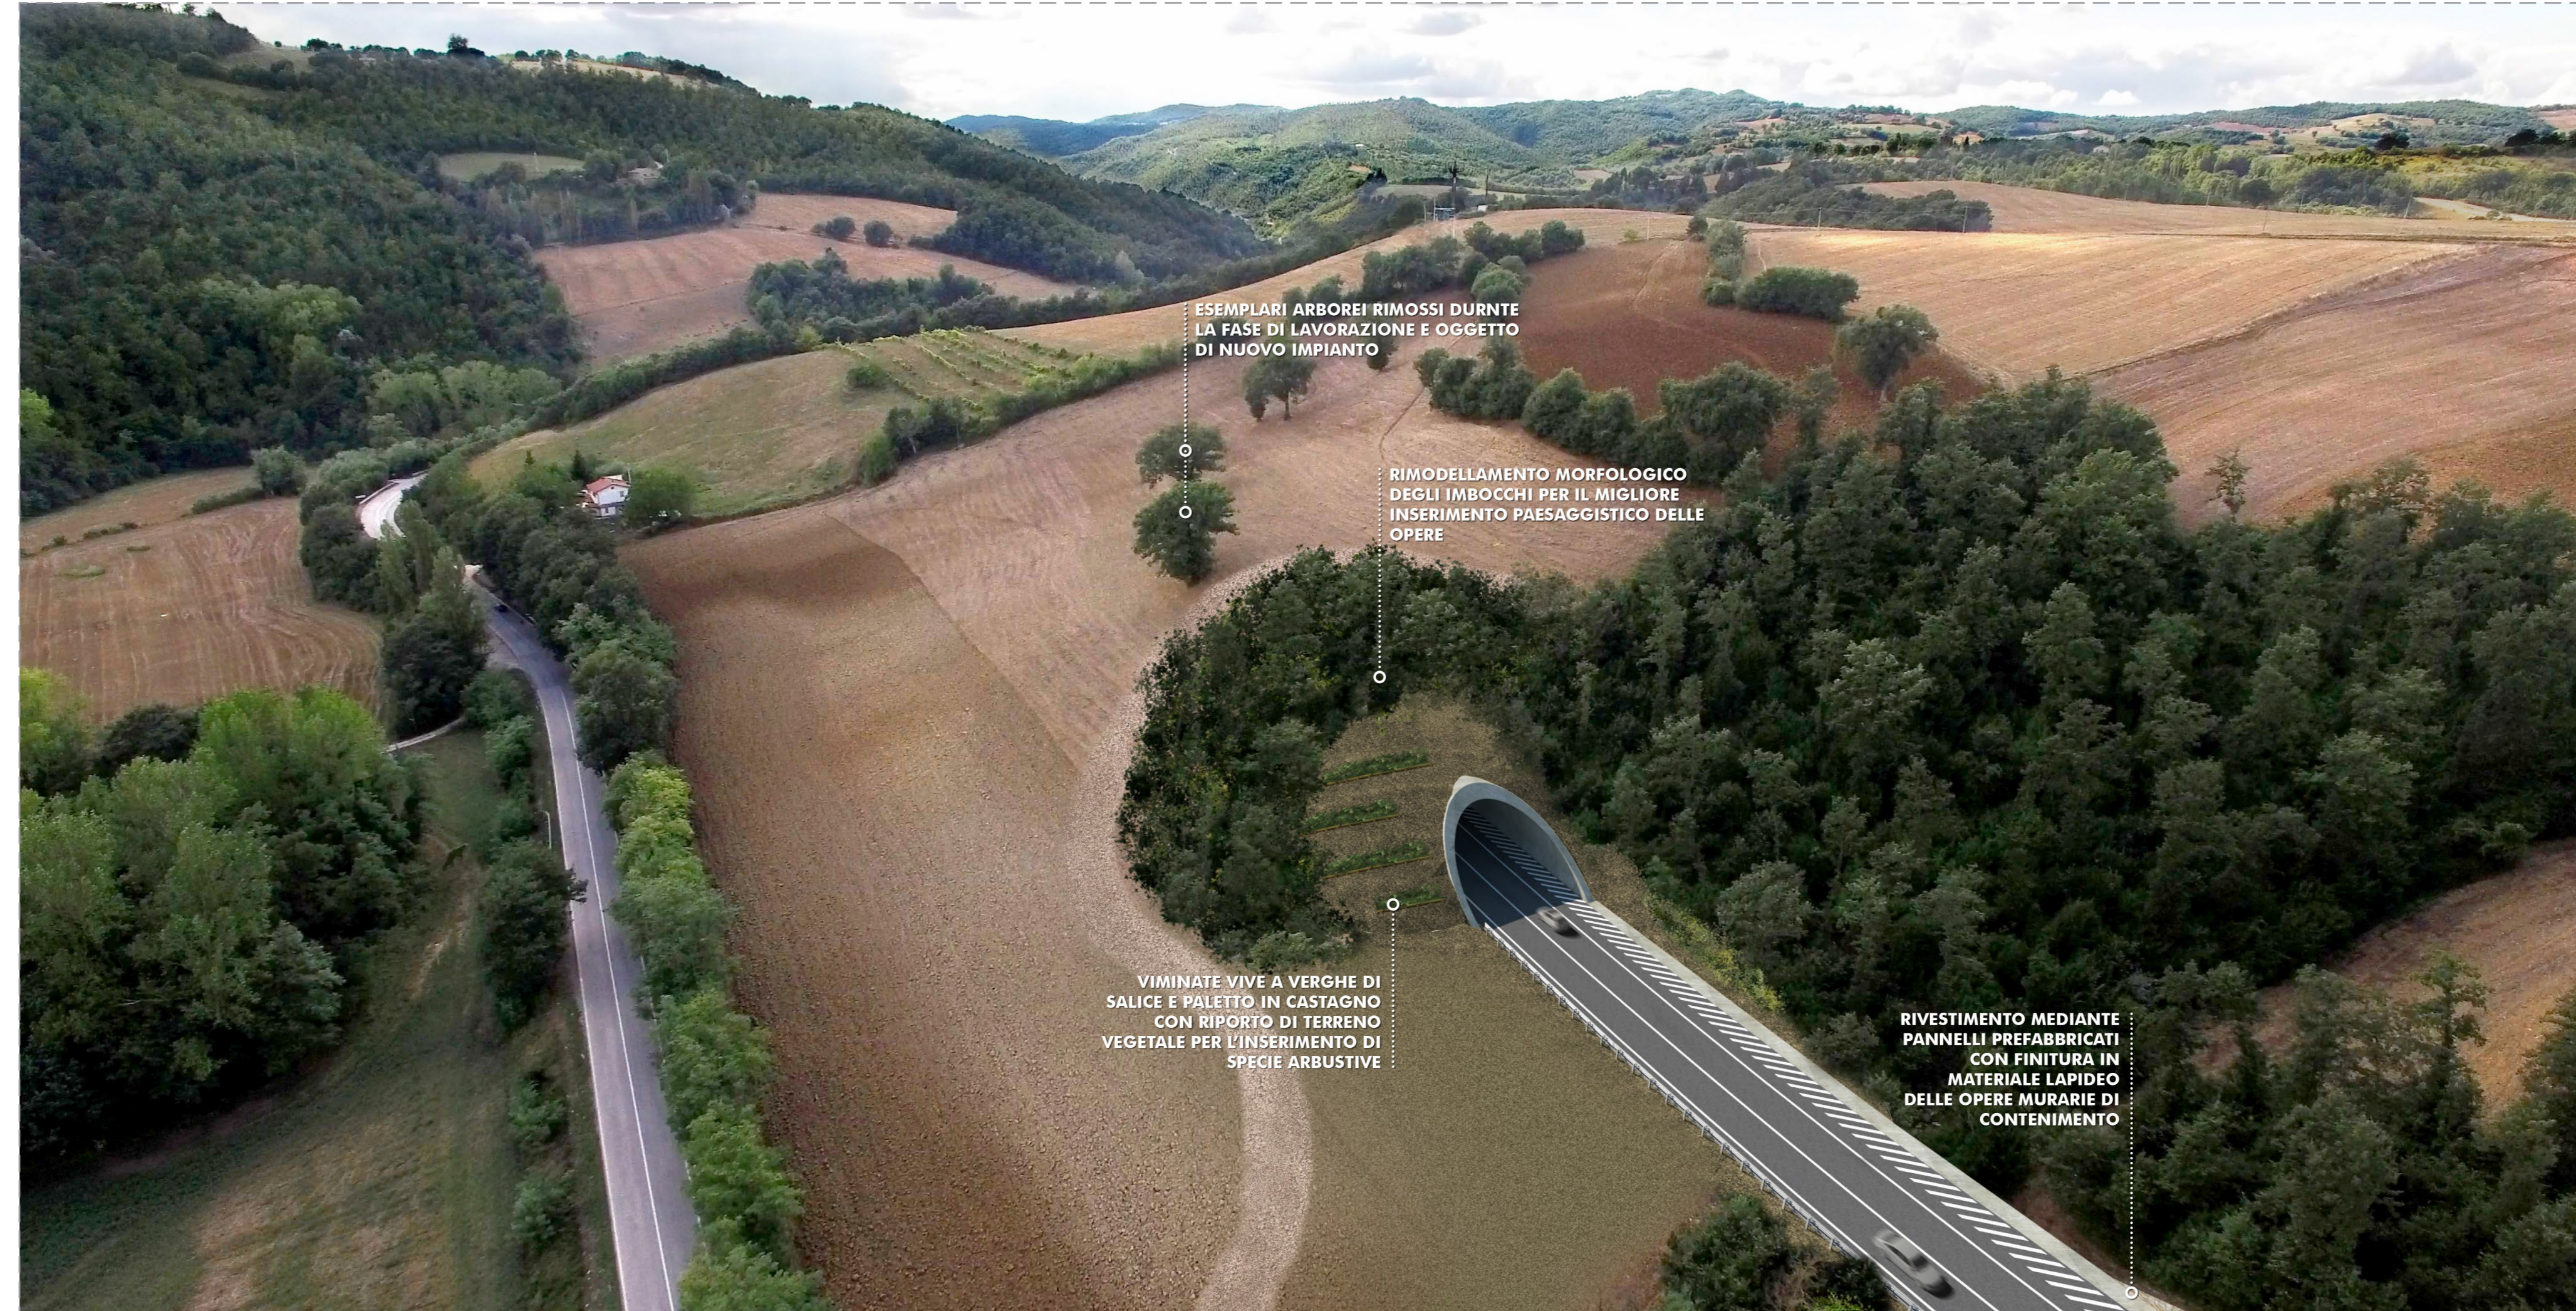


SIMULAZIONE VIRTUALE DI PROGETTO

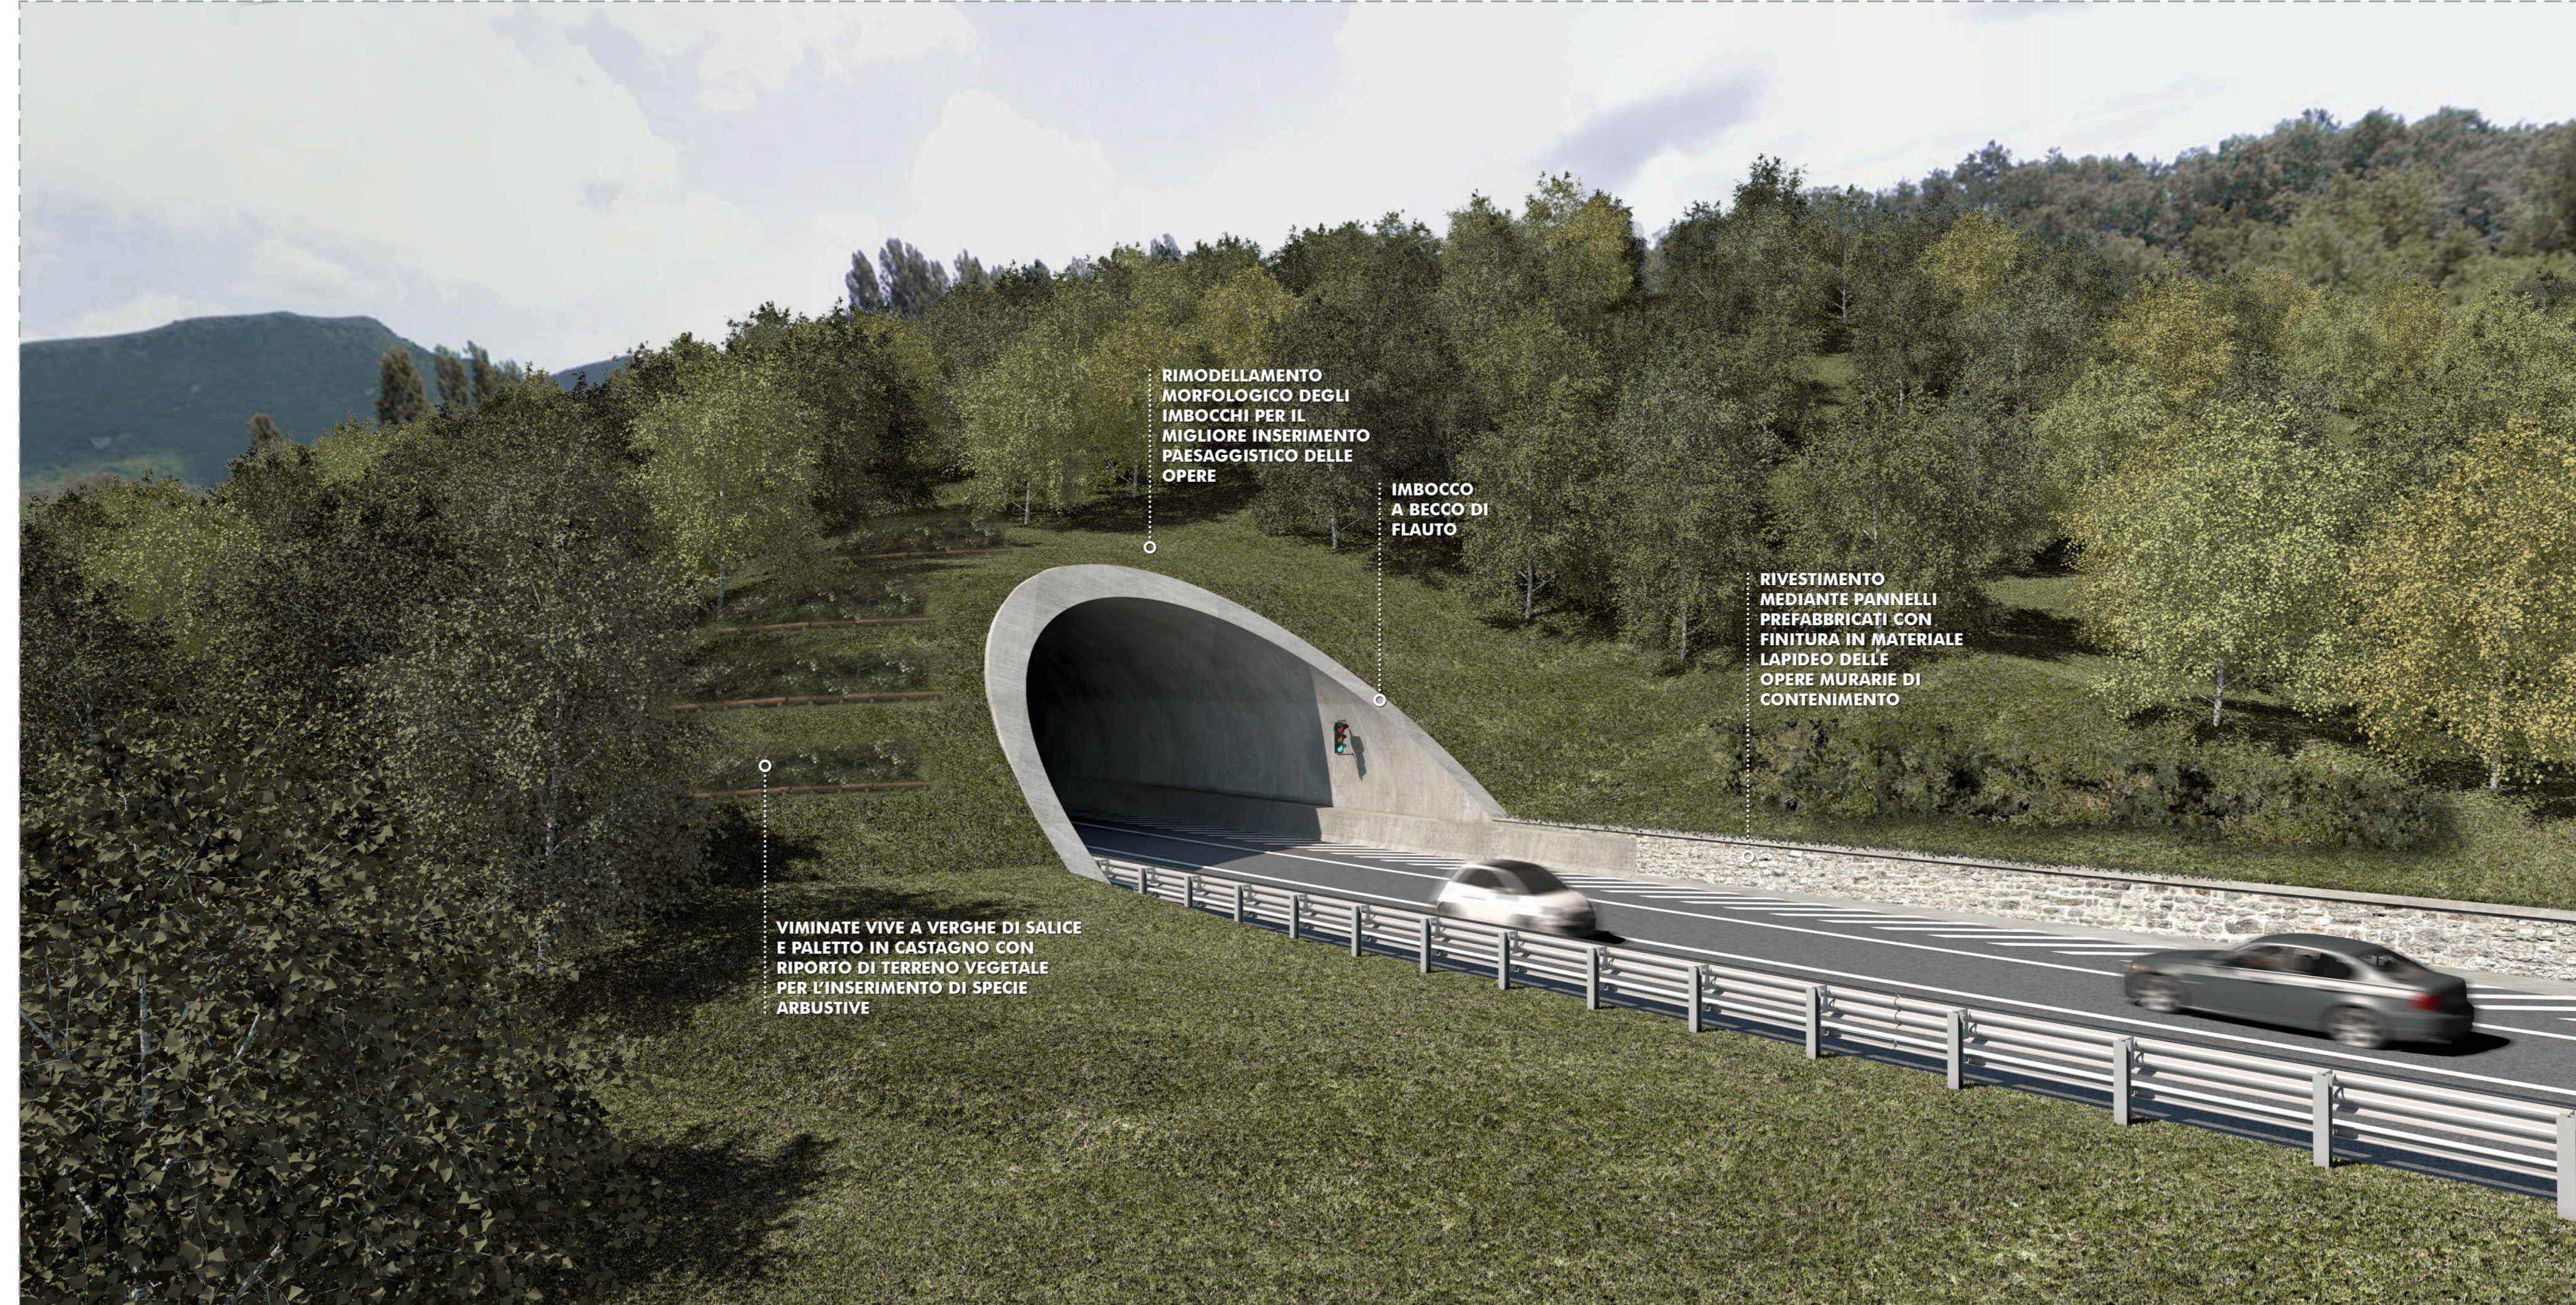

PLANIMETRIA DI INQUADRAMENTO

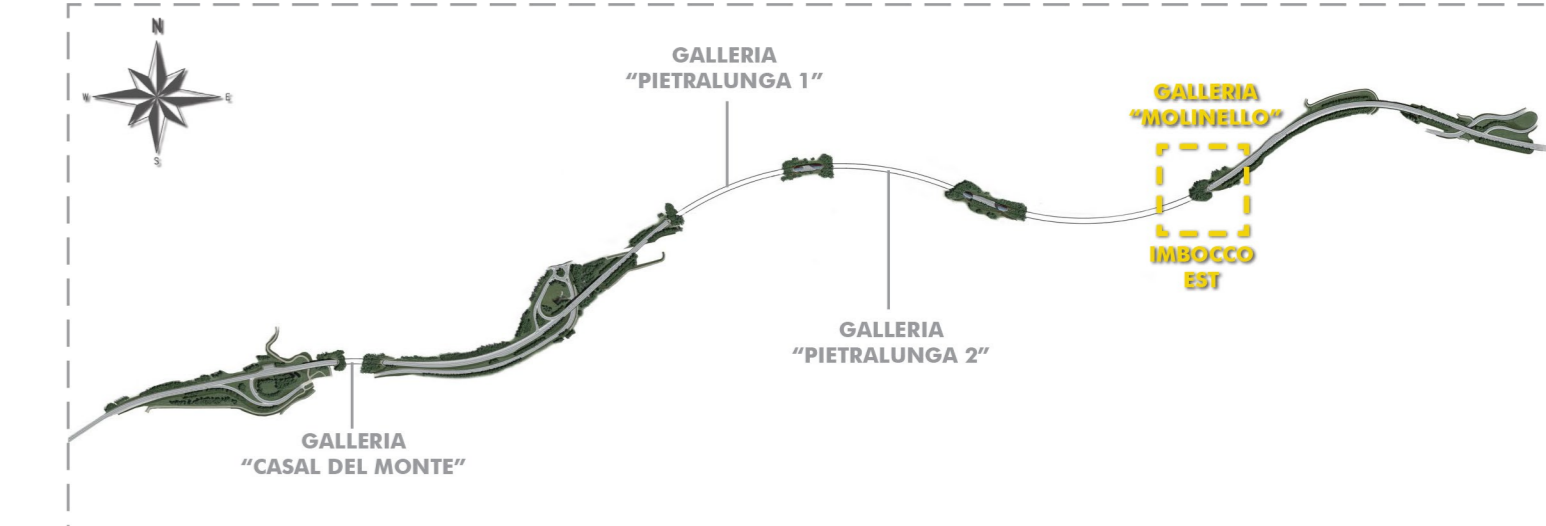

STRALCIO FOTOPIANO DI PROGETTO - SCALA 1:2.000

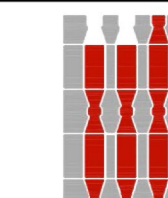

REGIONE UMBRIA

STRADA S.S. N.219 "GUBBIO - PIAN D'ASSINO"  
ADEGUAMENTO TRATTO GUBBIO-UMBERTIDE  
2° LOTTO: MOCAIANA-UMBERTIDE - 1° STRALCIO: MOCAIANA-PIETRALUNGA  
CIG 6038565D77 - CUP F31B12000720001

SOGGETTO ATTUATORE ANAS S.p.A.

PROGETTO ESECUTIVO

IMPRESA:



PROGETTAZIONE:

RESPONSABILE DELL'INTEGRAZIONE  
FRA LE VARIE PRESTAZIONI SPECIALISTICHE  
Ing. GIOVANNA CASSANI

PROGETTAZIONE OPERE IN SOTTERRANEO  
Ing. GIOVANNA CASSANI

GEOLOGIA  
Dott.ssa Geol. FIORENZA PENNINO




PIANO UTILIZZO TERRE E ROCCE DA SCAVO  
Dott. Geol. CARLO CALEFFI  
INGEG. s.r.l.

ARCHEOLOGIA  
Dott.ssa Archeologa FRANCESCA GERMINI

PROGETTAZIONE STRUTTURALE  
Ing. PIER PAOLO CORCHIA

PROGETTAZIONE STRADALE  
IDRAULICA DI PIATTAFORMA E IMPIANTI  
Ing. FILIPPO VIARO

PROGETTAZIONE AMBIENTALE  
PAESAGGISTICA E ARCHITETTONICA  
Arch. SERGIO BECCARELLI

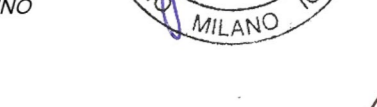

CONSULENZE SPECIALISTICHE:

ASPETTI ENERGETICI E PRESTAZIONALI  
Ing. SANDRO DE FEO  
TKP Lumkey project engineering s.r.l.

ACUSTICA  
Ing. GIOVANNI BRIANTI  
POLICREO s.r.l.

SICUREZZA  
Ing. GIUSEPPE OLIVA  
OLIVA & ASSOCIATI

INTERVENTI DI MITIGAZIONE  
GALLERIA MOLINELLO - IMBOCCO EST. PLANIMETRIA, SEZIONE, E SIMULAZIONI VIRTUALI

RESPONSABILE DEL PROCEDIMENTO: Ing. A. SCALAMANDRE

CODICE PROGETTO	NOME FILE	REVISIONE	SCALA
PROGETTO	TO0IA00AMBD11A.indd		
DPPG05 E 1701		A	varie
PROG.	LV. PROG. N. PROG.		
ELAB.	CODICE ELAB.		
	TO0IA00AMBD111		

REV.	DESCRIZIONE	DATA	REDDATTO	VERIFICATO	APPROVATO
A	EMISSIONE	11/12/2017	FORNACIARI	BECCARELLI	CASSANI