


PLANIMETRIA DI PROGETTO

SCALA 1: 5.000

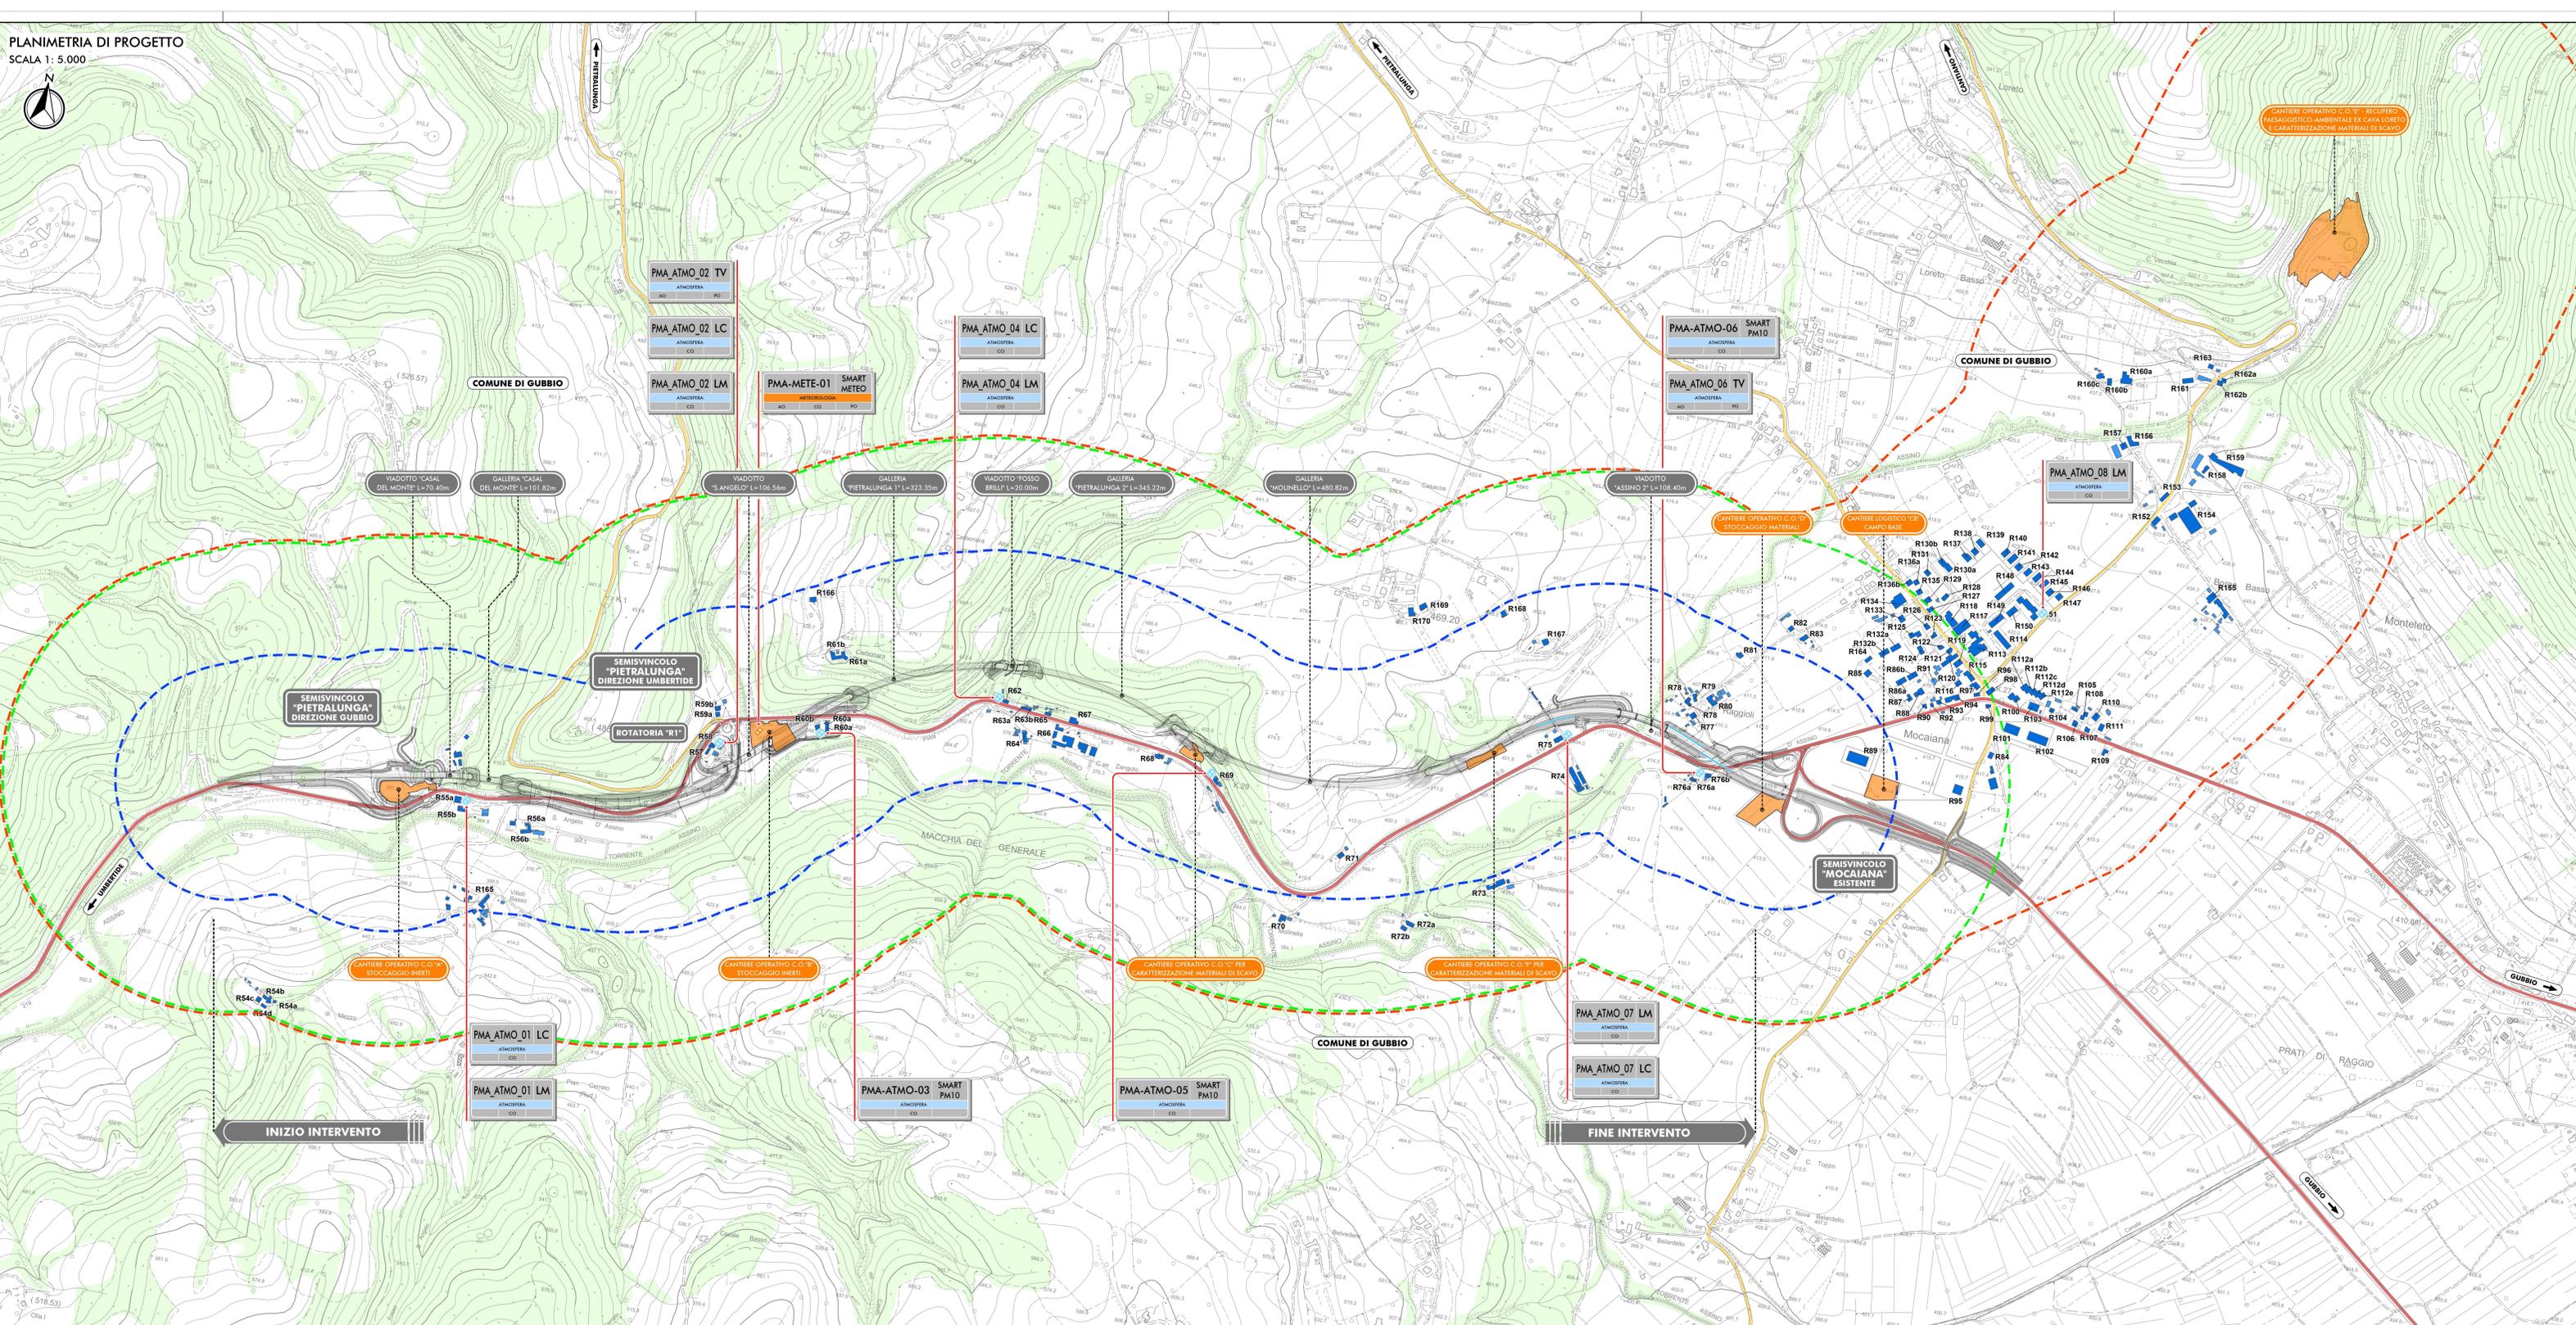

LEGENDA

TERRITORIO

- +++++++ CONFINI REGIONALI
- CONFINI PROVINCIALI
- CONFINI COMUNALI
- AREE BOSCHIVE (PTCP DI PERUGIA)

INFRASTRUTTURE ESISTENTI

- STRADE STATALI
- STRADE PROVINCIALI

INFRASTRUTTURA DI PROGETTO

- TRACCIATO DI PROGETTO ESECUTIVO

RICETTORI - ACUSTICA/ATMOSFERA

R159 CODICE RICETTORE

- RICETTORI
- FERTINENZE
- BARRIERE ANTIRUMORE
- FASCIA DI PERTINENZA DA DPR 142/04
- FASCIA DI INDAGINE RICETTORI SENSIBILI DA DPR 142/04
- AMBITO DI INDAGINE

ELEMENTI DI CANTIERIZZAZIONE

- CAMPO BASE, AREE DI CANTIERE OPERATIVO E AREE PER CARATTERIZZAZIONE MATERIALI DI SCAVO E PER STOCCAGGIO INERTI

CODIFICA PUNTI DI MONITORAGGIO

- Identificazione codice componente
- Numero progetto
- Stipite punto di monitoraggio
- Metodo di monitoraggio

LOCALIZZAZIONE PUNTI DI MONITORAGGIO

- (ATMO) COMPONENTE ATMOSFERA
- METODOLOGIE: TV, LM, LC, SMART PM10
- (MTE) COMPONENTE METEOROLOGIA
- METODOLOGIE: SMART METEO

Sanas REGIONE UMBRIA

STRADA S.S. N.219 "GUBBIO - PIAN D'ASSINO"
ADEGUAMENTO TRATTO GUBBIO-UMBERTIDE
2° LOTTO: MOCAIANA-UMBERTIDE - 1° STRALCIO: MOCAIANA-PIETRALUNGA
CIG 6038565D77 - CUP F31B12000720001

SOGGETTO ATTUATORE ANAS S.p.A.

PROGETTO ESECUTIVO

IMPRESA:
COLLINI LAVORI S.p.A.

PROGETTAZIONE:
RESPONSABILE DELL'INTEGRAZIONE FRA LE VARIE PRESTAZIONI SPECIALISTICHE: Ing. GIOVANNA CASSANI
PROGETTAZIONE STRUTTURALE: Ing. FIERI PAOLO CORRADI
PROGETTAZIONE STRADALE, IDRAULICA DI PIATTAFORMA E IMPIANTI: Ing. FILIPPO VIKARO
GEOLOGIA: Dott.ssa Geol. FIORENZA PENNINO
PROGETTAZIONE AMBIENTALE, PAESAGGISTICA E ARCHITETTONICA: Arch. SERGIO BECCARELLI
CONSULENZE SPECIALISTICHE: INGEGNERIA DI PAVIA
ARCHITETTURA: Dott.ssa Architetto FRANCESCA GERMINI
ASPECTI ENERGETICI E PRESTAZIONALI: Ing. SANDRO DI FEO
INGEGNERIA: ENGE S.r.l.
ACUSTICA: Ing. GIOVANNI BRIANTI, POLICREO S.r.l.
SICUREZZA OLIVA & ASSOCIATI

PIANO DI MONITORAGGIO AMBIENTALE
PLANIMETRIA DEI PUNTI DI MONITORAGGIO AMBIENTALE 1/4
COMPONENTI ATMOSFERA E METEOROLOGIA

RESPONSABILE DEL PROCEDIMENTO: Ing. A.SCALAMANDRE'

CODICE PROGETTO	NOME FILE	REVISIONE	SCALA
PROGETTO	T00M000MOAPL01A.dwg		
DPPG05 E 1701	CODICE ELAB. T00M000MOAPL01	A	1:5.000

A	EMISSIONE	11/12/2017	BARBERO	BECCARELLI	CASSANI
REV.	DESCRIZIONE	DATA	REDATTO	VERIFICATO	APPROVATO