


PLANIMETRIA DI PROGETTO

SCALA 1: 5.000

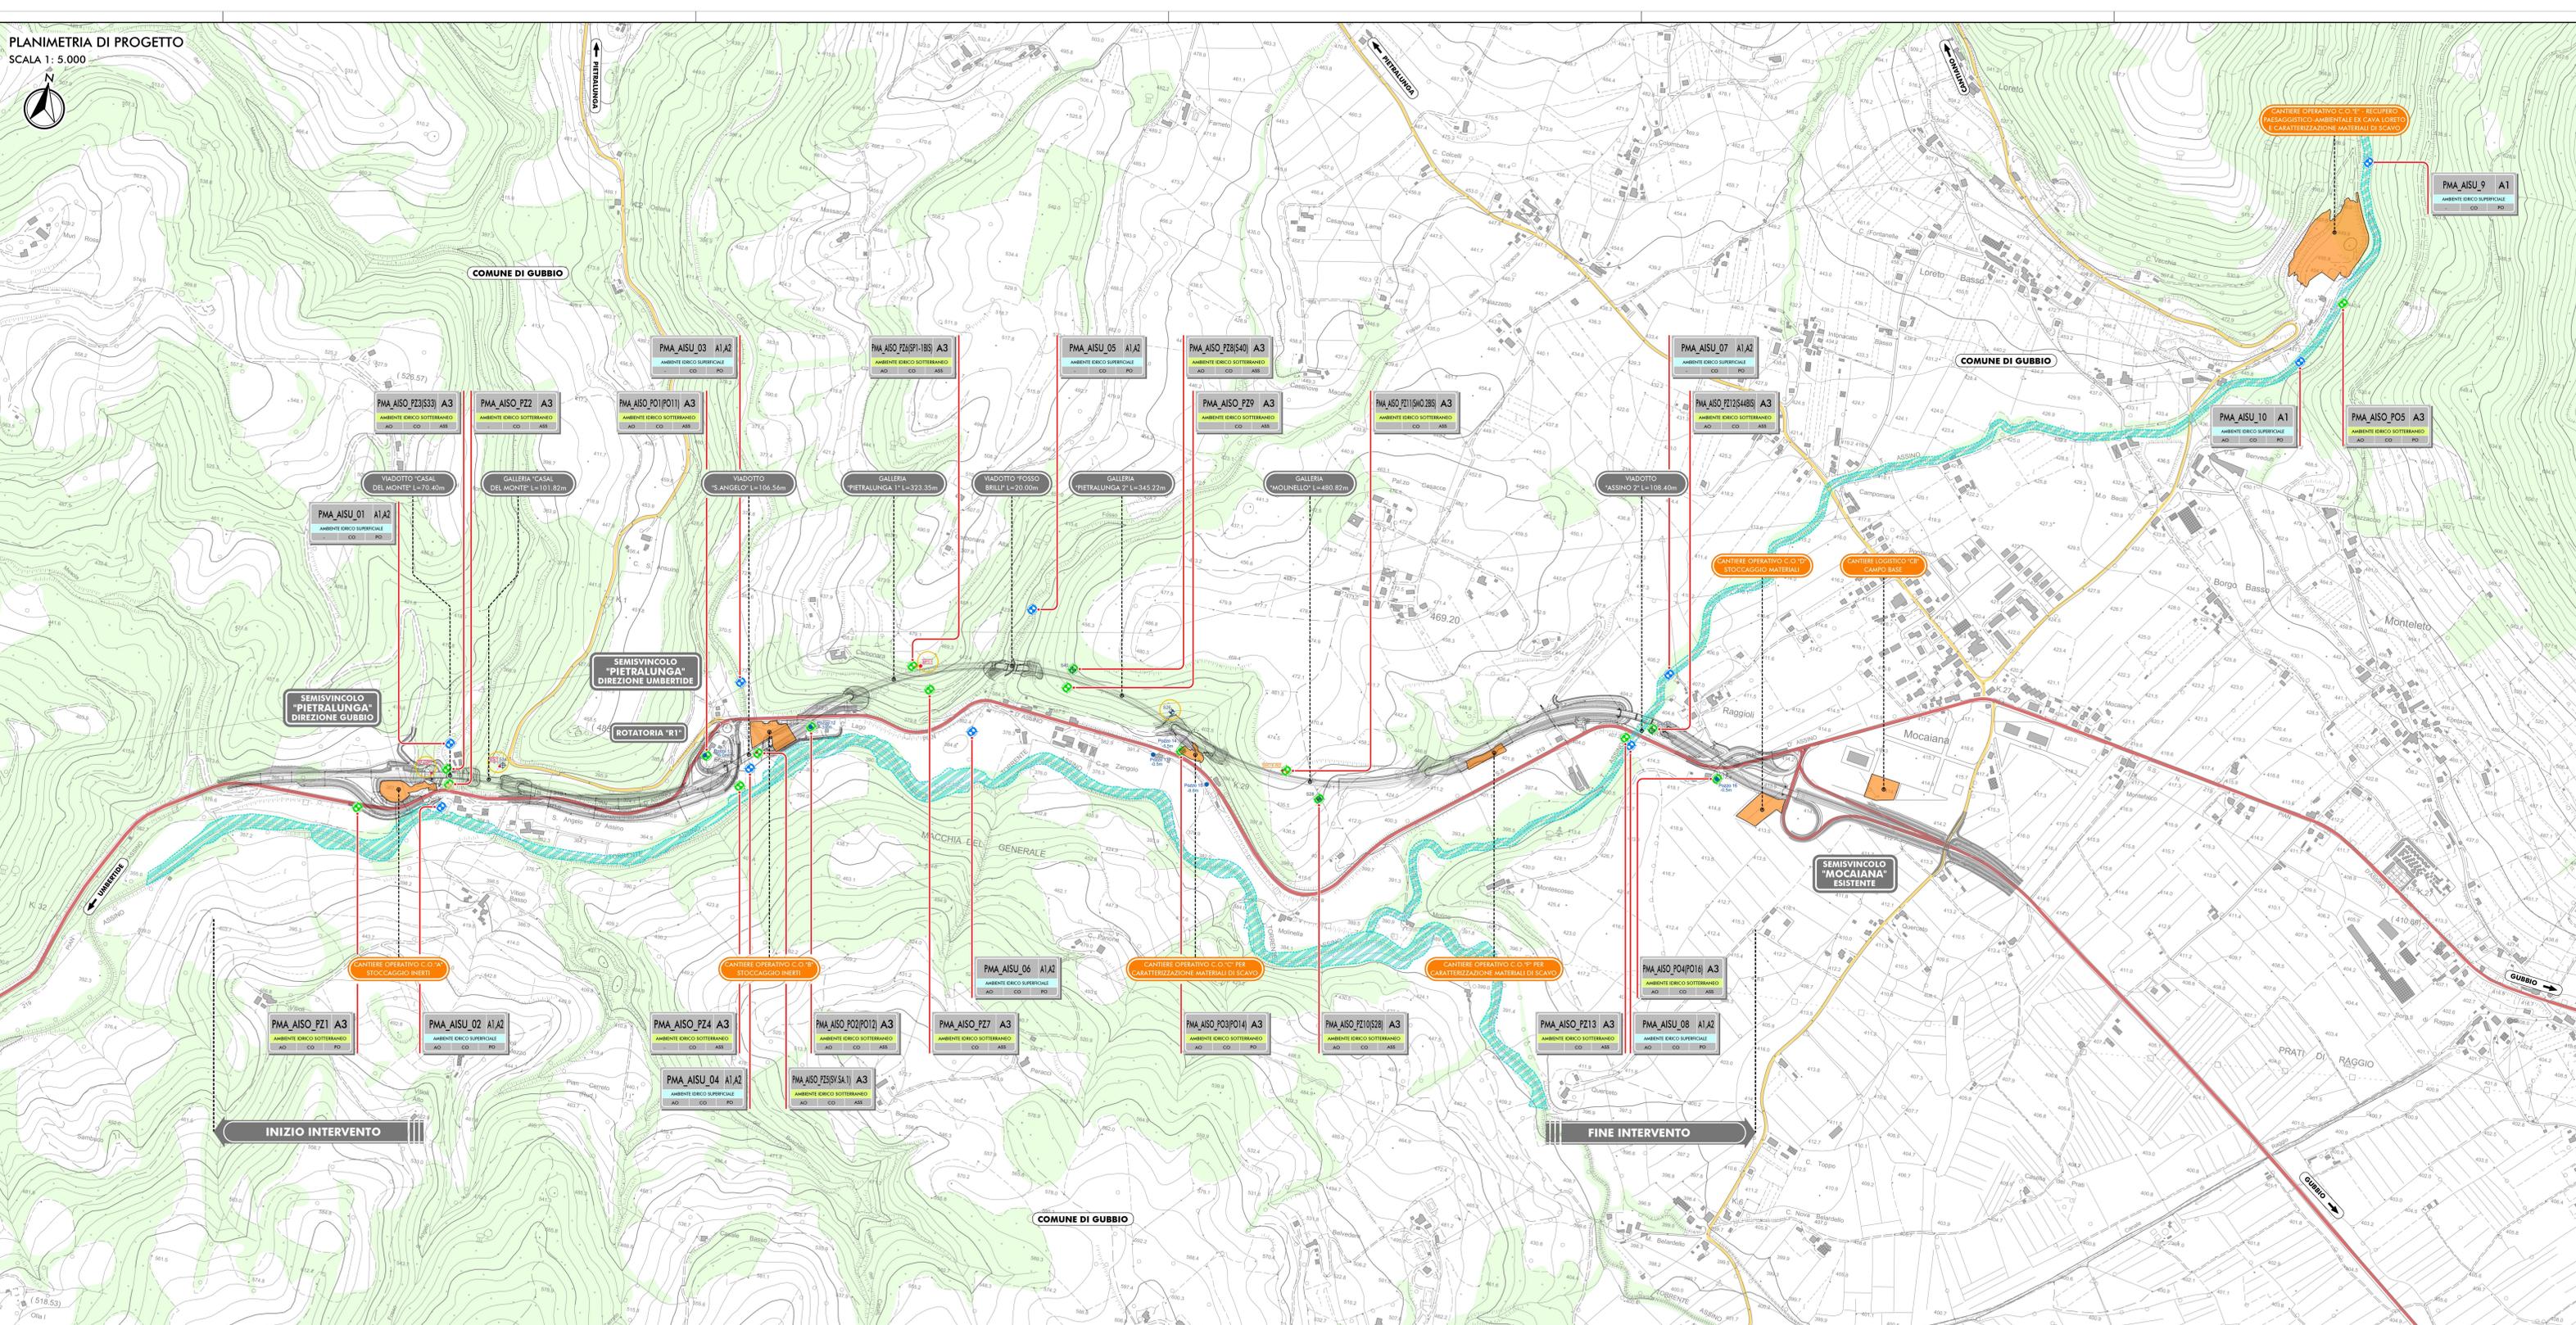

LEGENDA

TERRITORIO

- +++++ CONFINI REGIONALI
- CONFINI PROVINCIALI
- CONFINI COMUNALI
- AREE BOSCHATE (PTCP DI PERUGIA)
- AREE BOSCHATE TORRENTE ASSINO (PTCP DI PERUGIA)

INFRASTRUTTURE ESISTENTI

- STRADE STATALI
- STRADE PROVINCIALI

INDAGINI E PROVE IN SITO 2017

- PTCP Sondaggi a distruzione per installazione inclinometri/piezometri o esecuzione prove down-hole o CPT (2017)
- SEE Sondaggi a carotaggio continuo Gallerie (2017)
- SYCAT Sondaggi a carotaggio continuo Viadotti (2017)
- S31, S32, S33 Sondaggi a carotaggio continuo e misura della falda idrica (2014)
- S30, S34, S35 Sondaggi a carotaggio continuo e misura della falda idrica (2004)
- Pozzo con relativa misura del livello di falda
- Piezometri oggetto di rilievo freaticometrico trimestrale

INFRASTRUTTURA DI PROGETTO

- TRACCIATO DI PROGETTO ESECUTIVO

ELEMENTI DI CANTIERIZZAZIONE

- CAMPO BASE, AREE DI CANTIERE OPERATIVO E AREE PER CARATTERIZZAZIONE MATERIALI DI SCAVO E PER STOCCAGGIO INERTI

CODIFICA PUNTI DI MONITORAGGIO

- Identificazione codice componente
- Numero progetto
- Codice punto di monitoraggio

LOCALIZZAZIONE PUNTI DI MONITORAGGIO

- (AISU) COMPONENTE AMBIENTE IDRICO SUPERFICIALE
- METODICHE: A1, A2
- (AISU) COMPONENTE AMBIENTE IDRICO SOTTERRANEO
- METODICHE: A3

Sanas REGIONE UMBRIA

STRADA S.S. N.219 "GUBBIO - PIAN D'ASSINO"
ADEGUAMENTO TRATTO GUBBIO-UMBERTIDE
2° LOTTO: MOCAIANA-UMBERTIDE - 1° STRALCIO: MOCAIANA-PIETRALUNGA
 CIG 6038565077 - CUP F31B12000720001

SOGGETTO ATTUATORE ANAS S.p.A.
PROGETTO ESECUTIVO

IMPRESA:
COLLINI LAVORI S.p.A.

PROGETTAZIONE:
 RESPONSABILE DELL'INTEGRAZIONE: Ing. PIER PAOLO CORICHA
 PROGETTAZIONE OPERE IN SOTTERRANEO: Ing. GIOVANNA CASSANI
 GEODINAMICA: Dott.ssa Geol. FIORENTINA PENNINO
 ARCHEOLOGIA: Dott.ssa Archeologa FRANCESCA GERMINI

PROGETTAZIONE STRUTTURALE: Ing. PIER PAOLO CORICHA
 PROGETTAZIONE STRADALE, IDRAULICA DI PIATTAFORMA E IMPIANTI: Ing. FLAVIO DI MARCO
 PROGETTAZIONE AMBIENTALE E PAESAGGISTICA E ARCHITETTONICA: Arch. SERGIO BECCARELLI
 CONSULENZE SPECIALISTICHE: POLICREO

ASPETTI ENERGETICI E PRESTAZIONALI: Ing. SANDRO DI FEO
 TWP: TWP project engineering srl
 SICUREZZA OLIVA & ASSOCIATI

PIANO DI MONITORAGGIO AMBIENTALE
 PLANIMETRIA DEI PUNTI DI MONITORAGGIO AMBIENTALE 3/4
 COMPONENTI ACQUE SOTTERRANEE E ACQUE SUPERFICIALI

RESPONSABILE DEL PROCEDIMENTO: Ing. A. SCALAMANDRE'

CODICE PROGETTO	NOME FILE	REVISIONE	SCALA
PROGETTO	T00M000M0A PL03A.dwg		
DPPG05 E 1701	CODICE ELAB. T00M000M0A PL03	A	1:5.000

A	EMISSIONE	11/12/2017	BARBERO	BECCARELLI	CASSANI
REV.	DESCRIZIONE	DATA	REDATTO	VERIFICATO	APPROVATO