


PLANIMETRIA DI PROGETTO

SCALA 1: 5.000

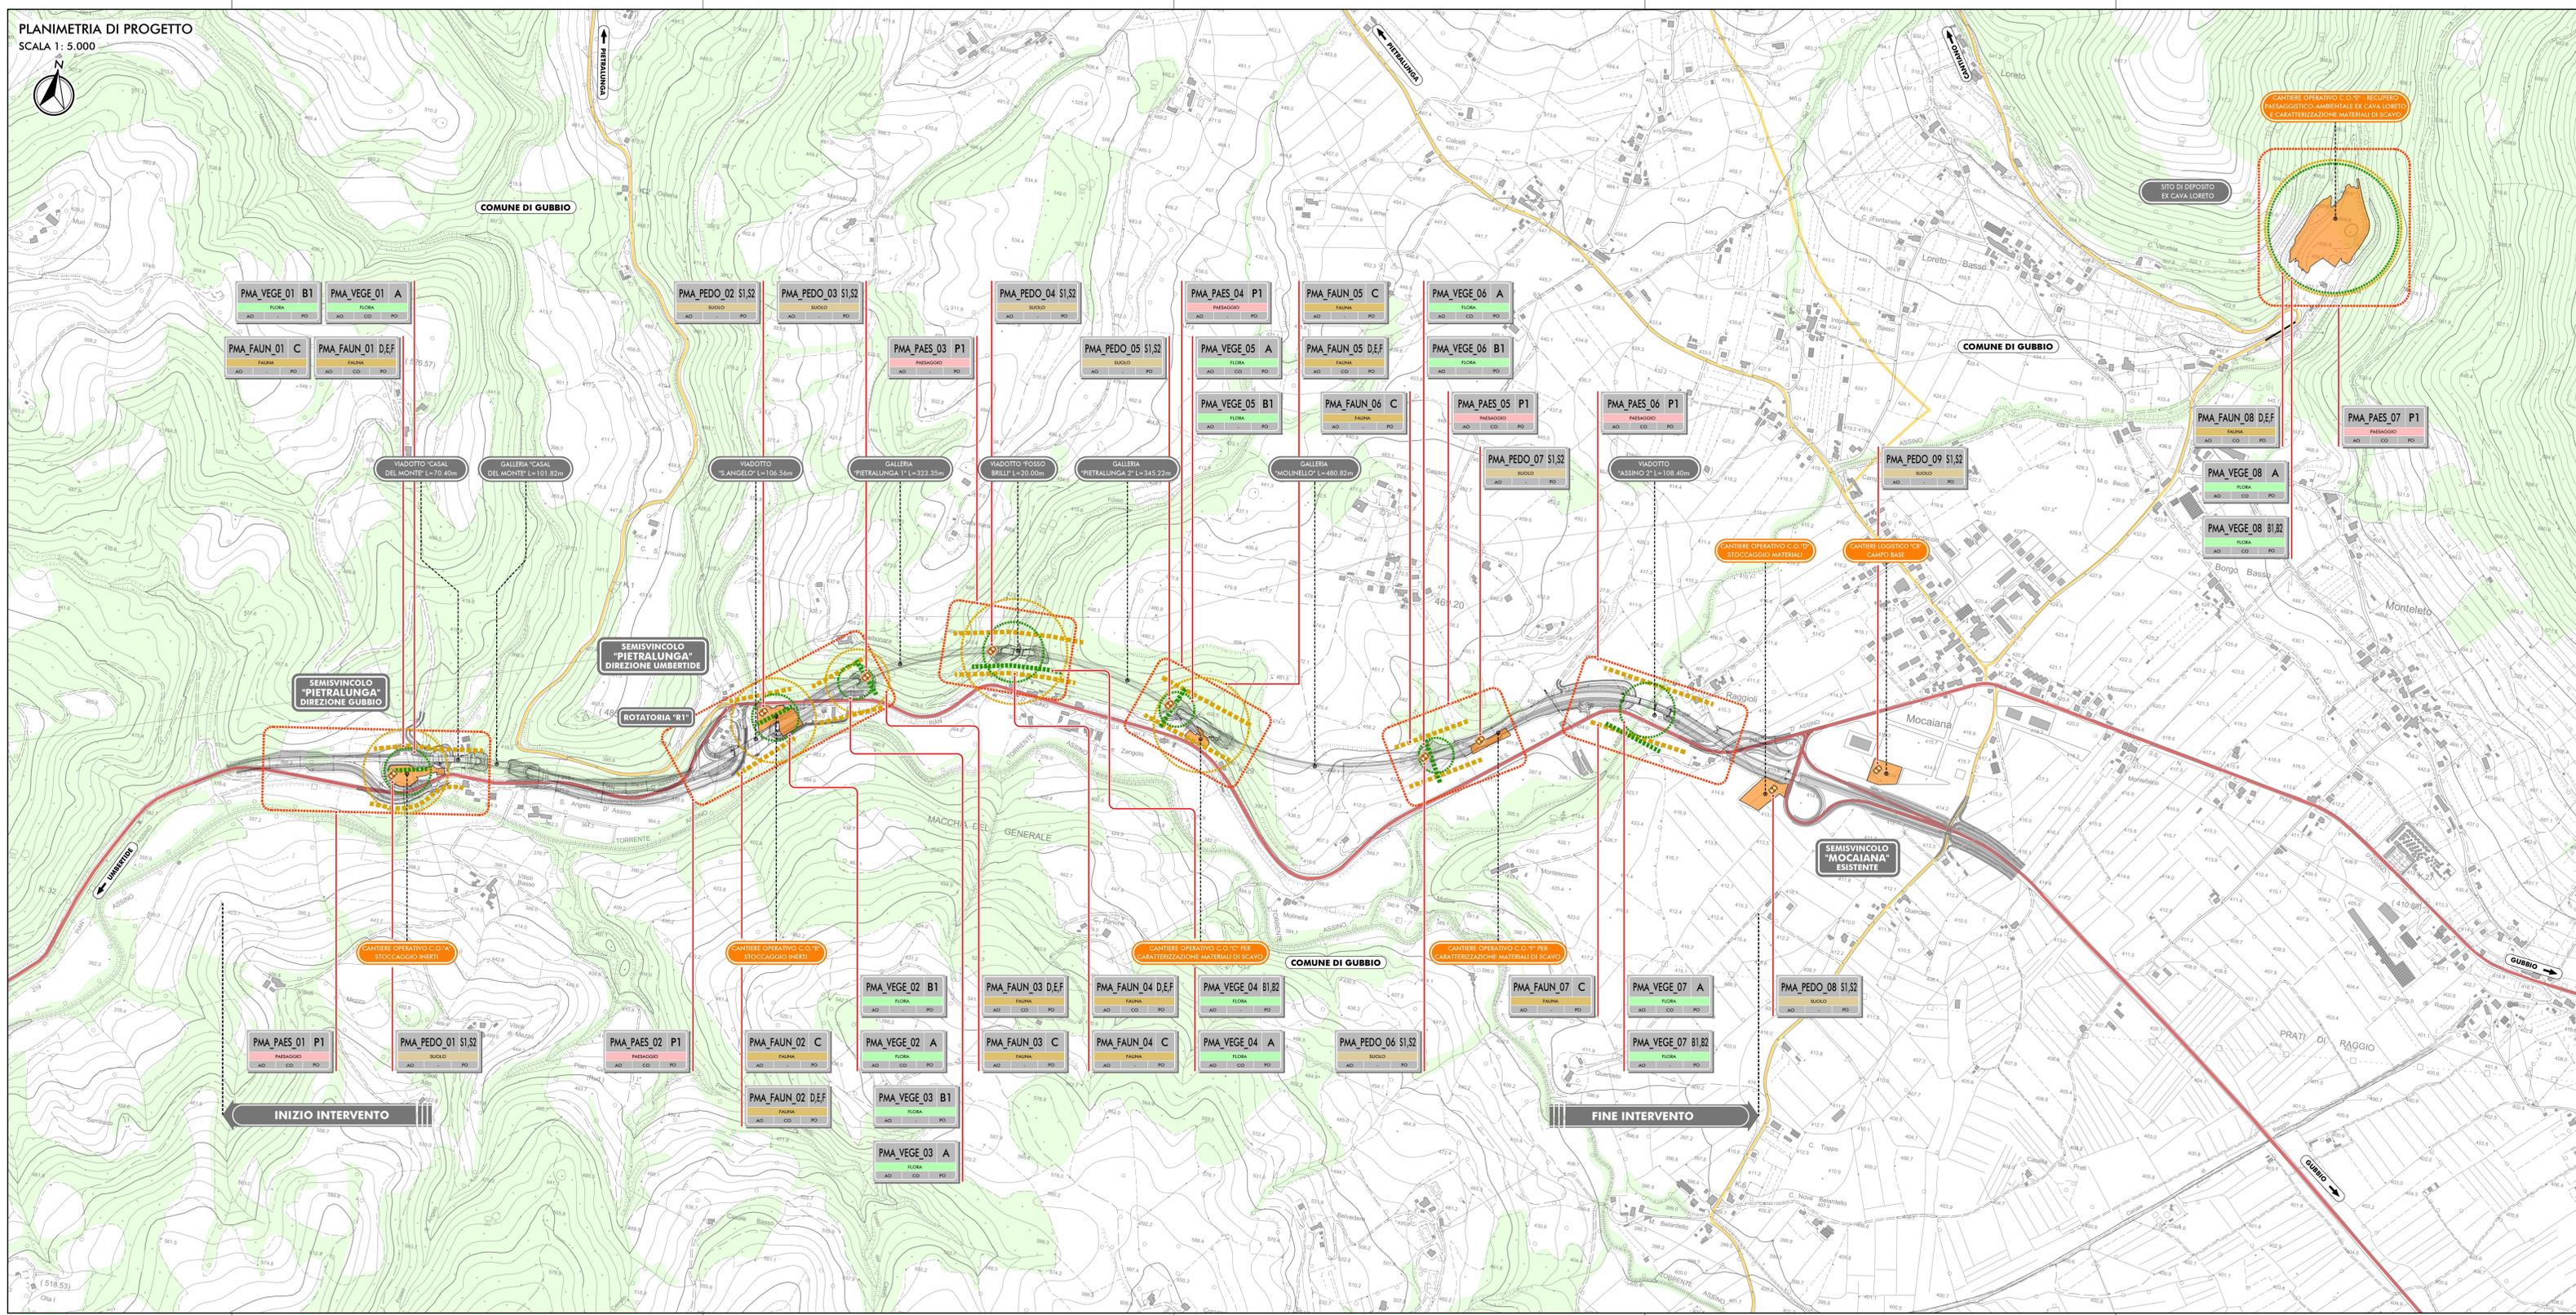

**LEGENDA**

**TERRITORIO**

- +++++ CONFINI REGIONALI
- CONFINI PROVINCIALI
- ..... CONFINI COMUNALI
- AREE BOSCHATE (PTCP DI PERUGIA)

**INFRASTRUTTURE ESISTENTI**

- STRADE STATALI
- STRADE PROVINCIALI

**INFRASTRUTTURA DI PROGETTO**

- TRACCIATO DI PROGETTO ESECUTIVO

**ELEMENTI DI CANTIERIZZAZIONE**

- CAMPO BASE, AREE DI CANTIERE OPERATIVO E AREE PER CARATTERIZZAZIONE MATERIALI DI SCAVO E PER STOCCAGGIO INERTI

**CODIFICA PUNTI DI MONITORAGGIO**

- Identificazione codice componente
- Numero progressivo
- Codice punto di monitoraggio

**LOCALIZZAZIONE PUNTI DI MONITORAGGIO**

- (PEDO) COMPONENTE SUOLO  
METODICHE: S1, S2
- (VEGE) COMPONENTE FLORA  
METODICHE: A, B1, B2
- (FAUN) COMPONENTE FAUNA  
METODICHE: C, D, E, F
- (PAES) COMPONENTE PAESAGGIO  
METODICHE: P1

**Sanas** REGIONE UMBRIA

**STRADA S.S. N.219 "GUBBIO - PIAN D'ASSINO"**  
ADEGUAMENTO TRATTO GUBBIO-UMBERTIDE  
2° LOTTO: MOCAIANA-UMBERTIDE - 1° STRALCIO: MOCAIANA-PIETRALUNGA  
CIG 6038565D77 - CUP F31B12000720001

**SOGGETTO ATTUATORE ANAS S.p.A.**  
**PROGETTO ESECUTIVO**

IMPRESA:  
**COLLINI LAVORI S.p.A.**

PROGETTAZIONE:  
RESPONSABILE DELL'INTEGRAZIONE: ING. GIOVANNA CASSANI  
PROGETTAZIONE STRUTTURALE: ING. PIETRO PAOLO CORICHA  
PROGETTAZIONE OPERE IN SOTTERRANEO: ING. GIOVANNA CASSANI  
PROGETTAZIONE STRADALE, IDRAULICA DI PIATTAFORMA E IMPIANTI FLUVIDINAMICI: ING. PIETRO PAOLO CORICHA  
GEOLOGIA: DOTT. Ssa Geol. FIORENTINA PENNINO  
PROGETTAZIONE AMBIENTALE, PAESAGGISTICA E ARCHITETTONICA: ARCH. SERGIO BECCARELLI  
CONSULENZE SPECIALISTICHE: POLICREO

ASPECTI ENERGETICI E PRESTAZIONALI: ING. SANDRO DI FEO  
INGEGNERIA: ING. ENZO CALDI  
SECUREZZA: ING. GIUSEPPE OLIVA & ASSOCIATI  
ARCHEOLOGIA: DOTT. Ssa Archeologa FRANCESCA GERMANI

**PIANO DI MONITORAGGIO AMBIENTALE**  
PLANIMETRIA DEI PUNTI DI MONITORAGGIO AMBIENTALE 4/4  
COMPONENTI SUOLO, FLORA E FAUNA, PAESAGGIO

RESPONSABILE DEL PROCEDIMENTO: ING. A. SCALAMANDRE'

CODICE PROGETTO	NOME FILE	REVISIONE	SCALA
PROGETTO	T00M000MOAPL04A.dwg		
DPPG05 E 1701	CODICE ELAB. T00M000MOAPL04	A	1:5.000

A	EMISSIONE	11/2/2017	BARBERO	BECCARELLI	CASSANI
REV.	DESCRIZIONE	DATA	REDATTO	VERIFICATO	APPROVATO