


PLANIMETRIA DI PROGETTO DELL'INTERVENTO  
DI RECUPERO PAESAGGISTICO-AMBIENTALE

SCALA 1:1.000

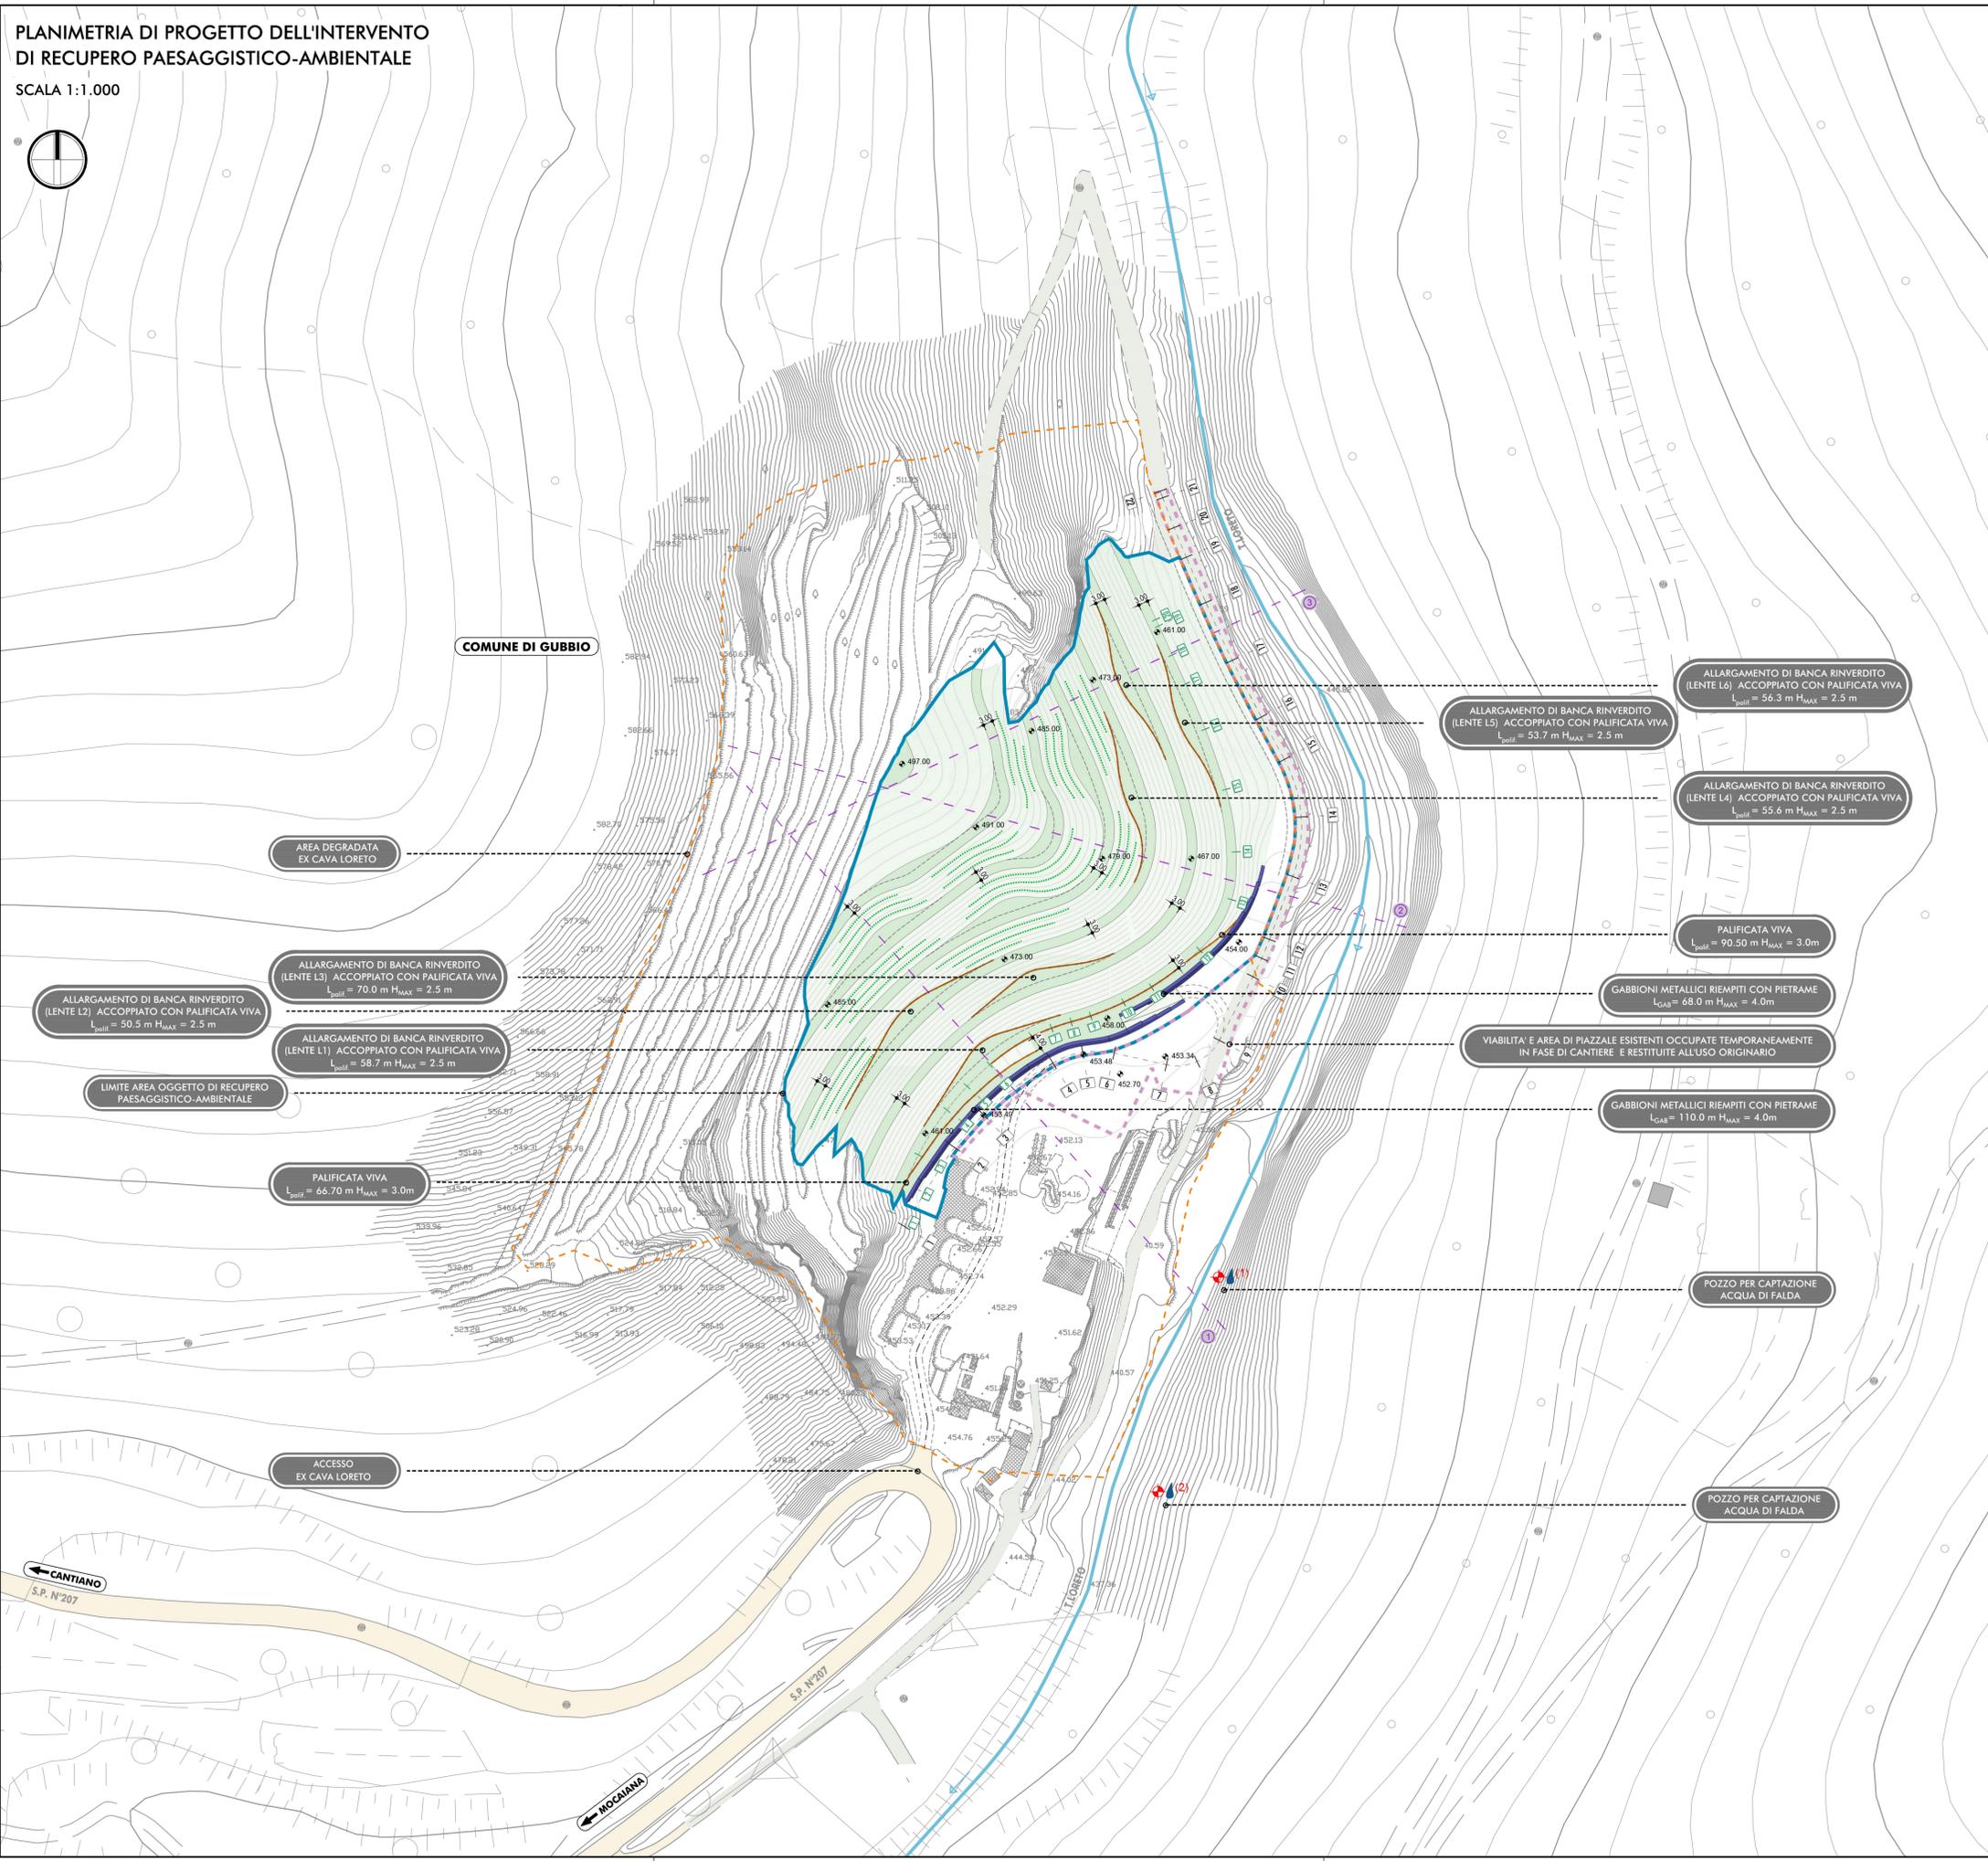

LEGENDA

- TERRITORIO E INFRASTRUTTURE ESISTENTI**
- STRADA PROVINCIALE N°207
  - VIABILITÀ PODERALE
  - ALVEO INCISO TORRENTE LORETO
  - POZZO PER CAPTAZIONE ACQUA DI FALDA (LOCALIZZAZIONE FORNITA DA UMBRA ACQUE)
- INTERVENTI DI RECUPERO PAESAGGISTICO AMBIENTALE DI PROGETTO**
- LIMITE AREA DEGRADATA EX CAVA LORETO
  - VIABILITÀ E AREA DI PIAZZALE ESISTENTI OCCUPATE TEMPORANEAMENTE IN FASE DI CANTIERE E RESTITuite ALL'USO ORIGINARIO
  - LIMITE AREA OGGETTO DI RECUPERO PAESAGGISTICO-AMBIENTALE
  - SEZIONI CARATTERISTICHE AMBIENTALI (VEDI TAVOLA: T00\_IA\_01\_AMB\_S202\_A)
  - GABBIONI METALLICI TIPO "TERRAMESH" RIEMPI TIPO PIETREME
  - BANCA DI PROGETTO CON ALLARGAMENTO RINVERDITO (LENTE), ACCOPIATA CON PALIFICATA DOPPIA
  - BANCA DI PROGETTO CON ALLARGAMENTO RINVERDITO (LENTE)
  - RIMODELLAMENTO MORFOLOGICO DI PROGETTO (P=2/3) CON INSERIMENTO DI VIMINATE VIVE



STRADA S.S. N.219 "GUBBIO - PIAN D'ASSINO"  
ADEGUAMENTO TRATTO GUBBIO-UMBERTIDE  
2° LOTTO: MOCAIANA-UMBERTIDE - 1° STRALCIO: MOCAIANA-PIETRALUNGA  
CIG 6038565D77 - CUP F31B12000720001

**SOGETTO ATTUATORE ANAS S.p.A.**

PROGETTO ESECUTIVO



IMPRESA:

PROGETTAZIONE:

RESPONSABILE DELL'INTEGRAZIONE FRA LE VARIE PRESTAZIONI SPECIALISTICHE  
Ing. GIOVANNA CASSANI

PROGETTAZIONE OPERE IN SOTTERRANEO  
Ing. ANDREA MAGLIOCCHETTI

GEOLOGIA  
Dot. ssa Geol. FIORENZA PENNING

PROGETTAZIONE STRUTTURALE  
Ing. PIER PAOLO CORCHIA

PROGETTAZIONE STRADALE, IDRAULICA DI PIATTAFORMA E IMPIANTI  
Ing. FILIPPO VIARO

PROGETTAZIONE AMBIENTALE PAESAGGISTICA E ARCHITETTONICA  
Arch. SERGIO BECCARELLI

CONSULENZE SPECIALISTICHE PER IL RECUPERO AMBIENTALE DELL'AREA DEGRADATA "EX CAVA LORETO":

GEOLOGIA: Dot. Geol. CARLO CALEFFI / ENGEQ srl  
ARCHEOLOGIA: Dot. ssa FRANCESCA GERMINI  
ACUSTICA: Ing. GIOVANNI BRIANTI / POLICREO srl  
SICUREZZA: Ing. GIUSEPPE OLIVA / OLIVA & ASSOCIATI

Progetto di recupero paesaggistico-ambientale dell'area degradata "ex Cava Loreto", ubicata in località Mocaiana, nel Comune di Gubbio (PG)  
Documentazione per il rilascio del Permesso di Costruire

ELABORATI PROGETTUALI  
PLANIMETRIA DI PROGETTO

RESPONSABILE DEL PROCEDIMENTO: Ing. A. SCALAMANDRE'

CODICE PROGETTO	NOME FILE	REVISIONE	SCALA
PROGETTO LV. PROG. N. PROG.	T00_IA01_GEN_PP01_A.dwg		
DPPG05 E 1701	CODICE ELAB. T00IA01GENPP01	A	1:1000

A	EMISSIONE	16/11/2017	RONCORONI	CORCHIA	CASSANI
REV.	DESCRIZIONE	DATA	REDATTO	VERIFICATO	APPROVATO