


PLANIMETRIA DI RAFFRONTO

SCALA 1:1.000

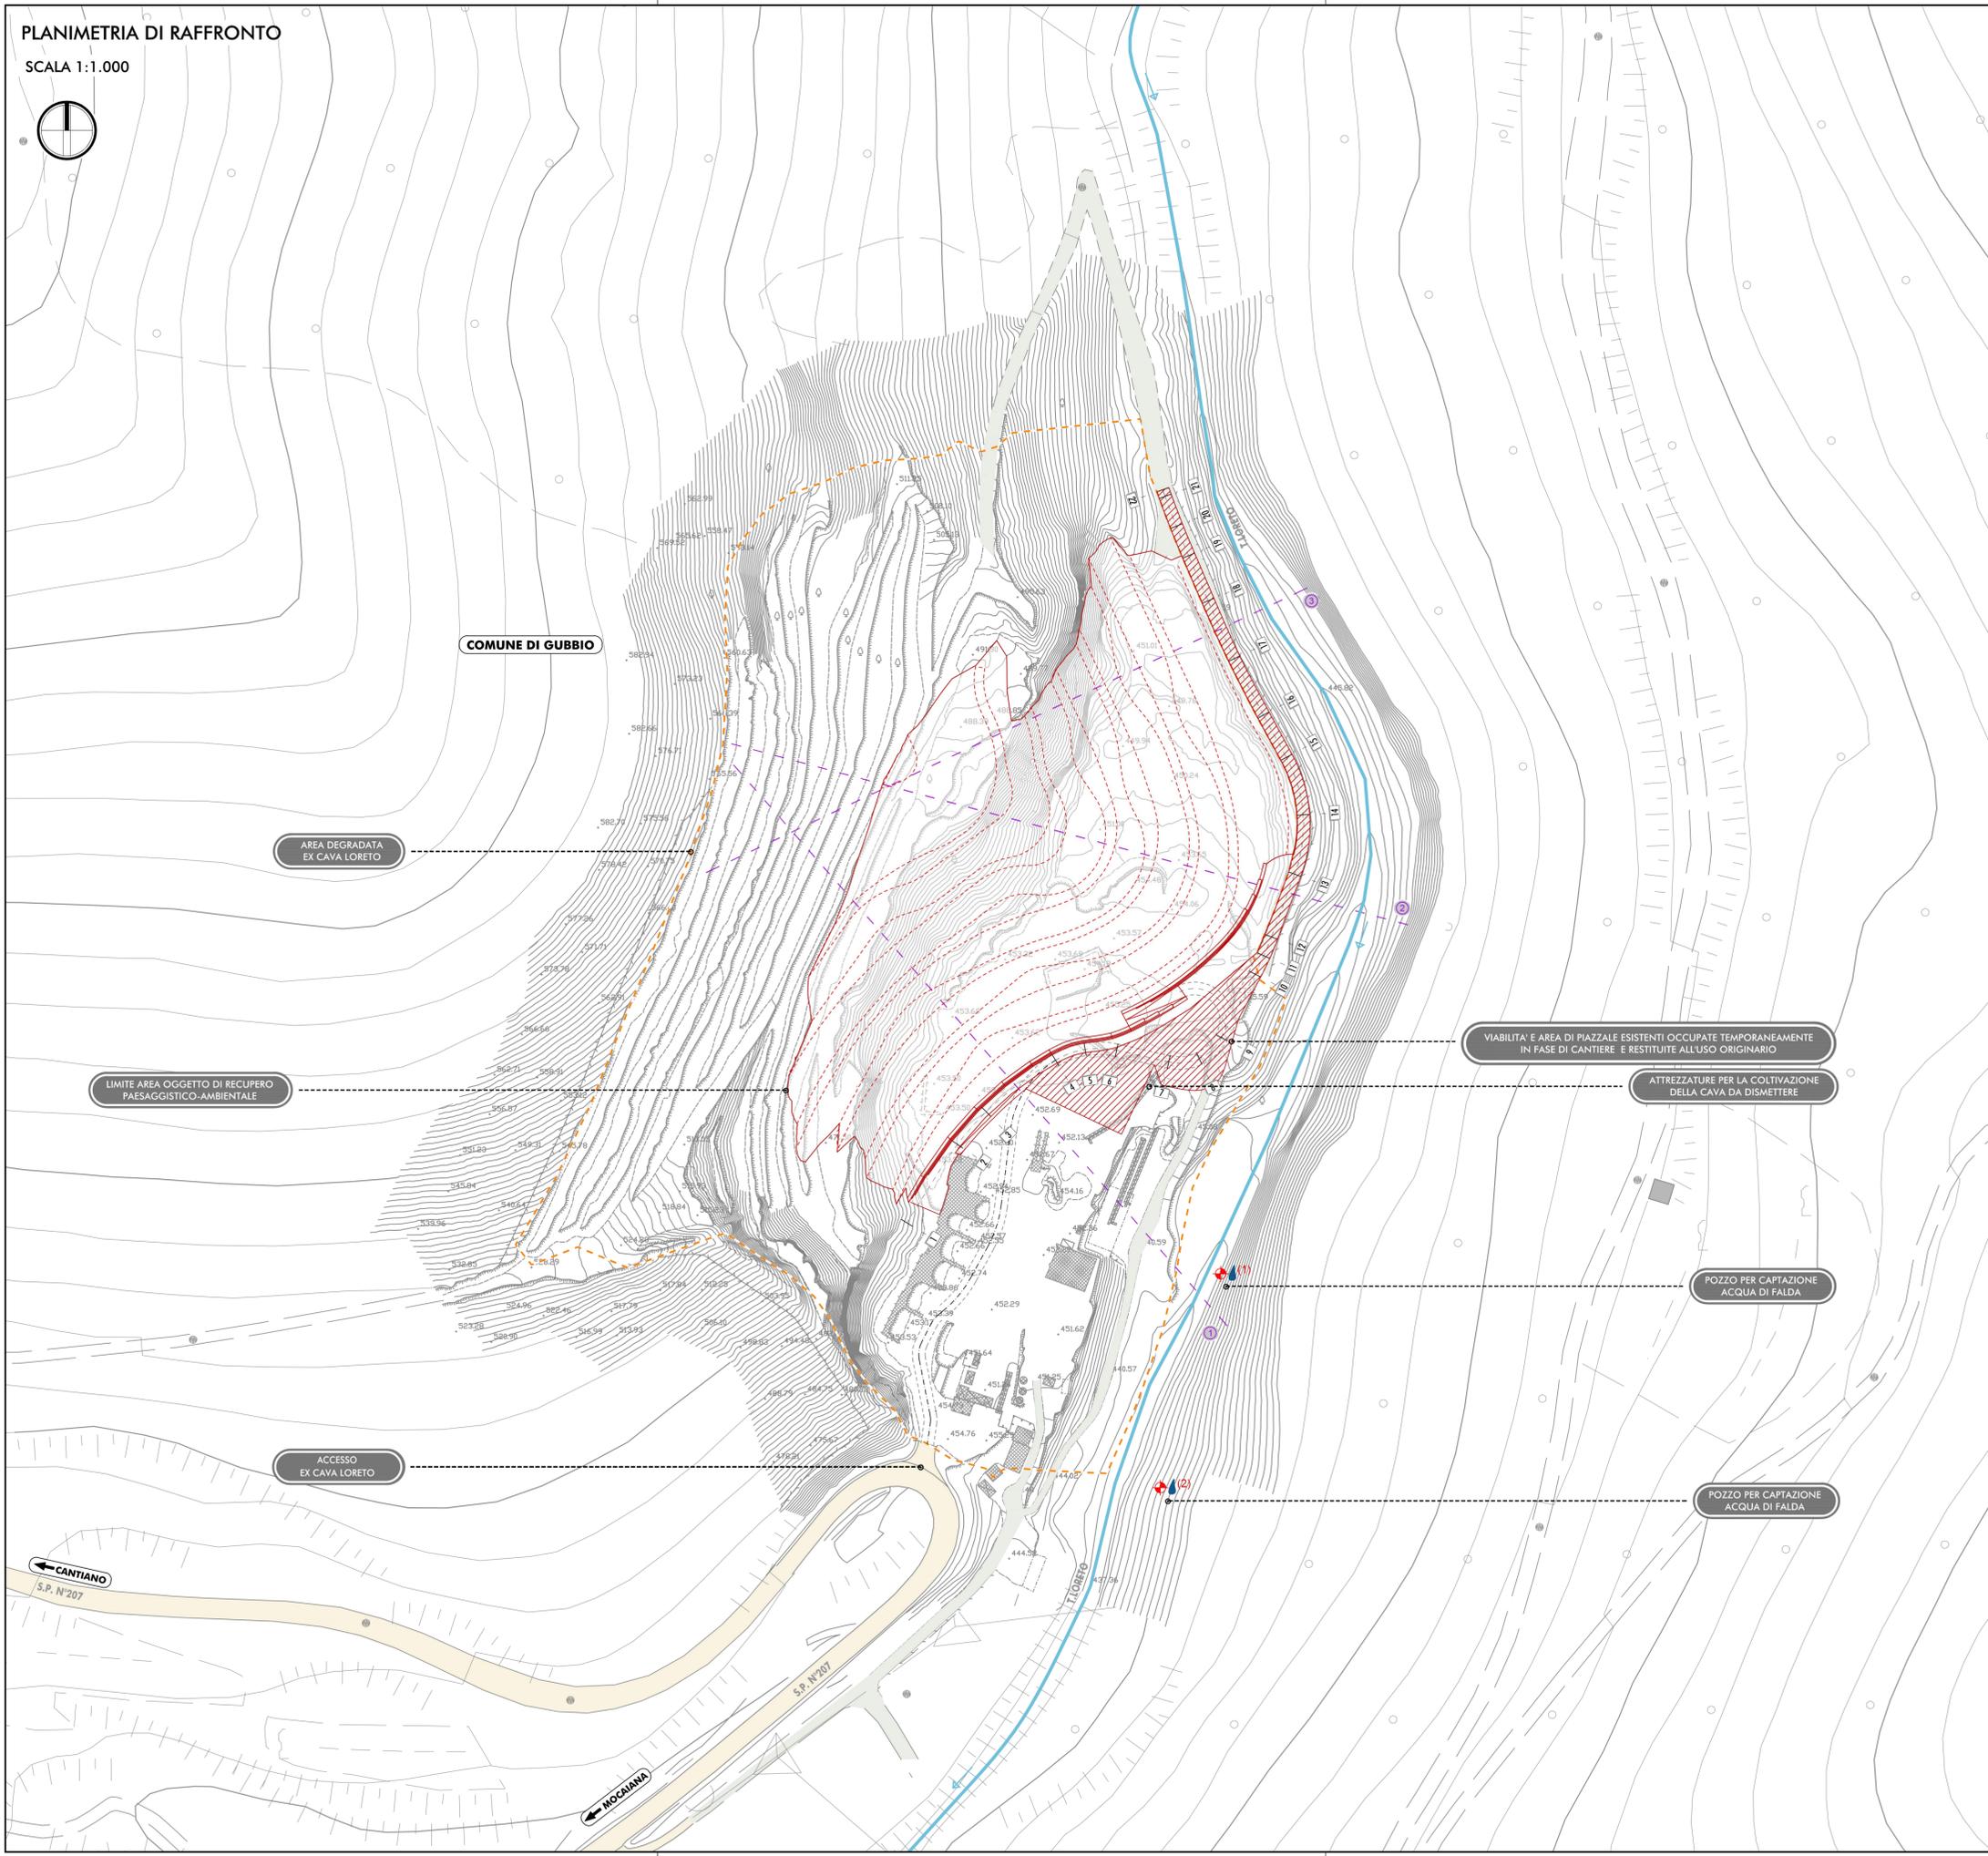

LEGENDA

- RAFFRONTO TRA STATO DI FATTO E AREA OGGETTO DI RECUPERO PAESAGGISTICO-AMBIENTALE
- SEZIONI CARATTERISTICHE AMBIENTALI VEDI TAVOLA : T00\_IA\_01\_AMB\_S202\_A
- TERRITORIO E INFRASTRUTTURE ESISTENTI**
- STRADA PROVINCIALE N°207
- VIABILITA' PODERALE
- ALVEO INCISO TORRENTE LORETO
- POZZO PER CAPTAZIONE ACQUA DI FALDA (LOCALIZZAZIONE FORNITA DA UMBRA ACQUE)
- LIMITE AREA DEGRADATA EX CAVA LORETO



REGIONE UMBRIA

**STRADA S.S. N.219 "GUBBIO - PIAN D'ASSINO"**  
**ADEGUAMENTO TRATTO GUBBIO-UMBERTIDE**  
 2° LOTTO: MOCAIANA-UMBERTIDE - 1° STRALCIO: MOCAIANA-PIETRALUNGA  
 CIG 6038565D77 - CUP F31B12000720001  
**SOGGETTO ATTUATORE ANAS S.p.A.**  
**PROGETTO ESECUTIVO**

IMPRESA:



PROGETTAZIONE:

RESPONSABILE DELL'INTEGRAZIONE  
 FRA LE VARIE PRESTAZIONI SPECIALISTICHE  
 Ing. GIOVANNA CASSANI

PROGETTAZIONE STRUTTURALE  
 Ing. PIER PAOLO CORCHIA

PROGETTAZIONE OPERE IN SOTTERRANEO  
 Ing. ANDREA MAGLIOCCHETTI

PROGETTAZIONE STRADALE,  
 IDRAULICA DI PIATTAFORMA E IMPIANTI  
 Ing. FILIPPO VIARO

PROGETTAZIONE AMBIENTALE  
 PAESAGGISTICA E ARCHITETTONICA  
 Arch. SERGIO BECCARELLI

GEOLOGIA  
 Dott.ssa Geol. FIORENZA PENNING

ROKSOIL S.p.A.

POLICREO  
 SOCIETA' DI PROGETTAZIONE s.r.l.

CONSULENZE SPECIALISTICHE PER IL RECUPERO AMBIENTALE DELL'AREA DEGRADATA "EX CAVA LORETO":

GEOLOGIA: Dott. Geol. CARLO CALEFFI, ENGEOS srl  
 ARCHEOLOGIA: Dott.ssa FRANCESCA GERMINI  
 ACUSTICA: Ing. GIOVANNI BRIANTI, POLICREO srl  
 SICUREZZA: Ing. GIUSEPPE OLIVA, OLIVA & ASSOCIATI

Progetto di recupero paesaggistico-ambientale dell'area degradata "ex Cava Loreto", ubicata in località Mocaiana, nel Comune di Gubbio (PG)  
 Documentazione per il rilascio del Permesso di Costruire

ELABORATI PROGETTUALI  
 PLANIMETRIA DI RAFFRONTO

RESPONSABILE DEL PROCEDIMENTO: Ing. A. SCALAMANDRE'

CODICE PROGETTO	NOME FILE	REVISIONE	SCALA
PROGETTO LV. PROG. N. PROG.	T00_IA01_GEN_PP02_A.dwg		
DPPG05 E 1701	CODICE ELAB. T00IA01GENPP02	A	1:1000

A	EMISSIONE	16/11/2017	RONCORONI	CORCHIA	CASSANI
REV.	DESCRIZIONE	DATA	REDATTO	VERIFICATO	APPROVATO