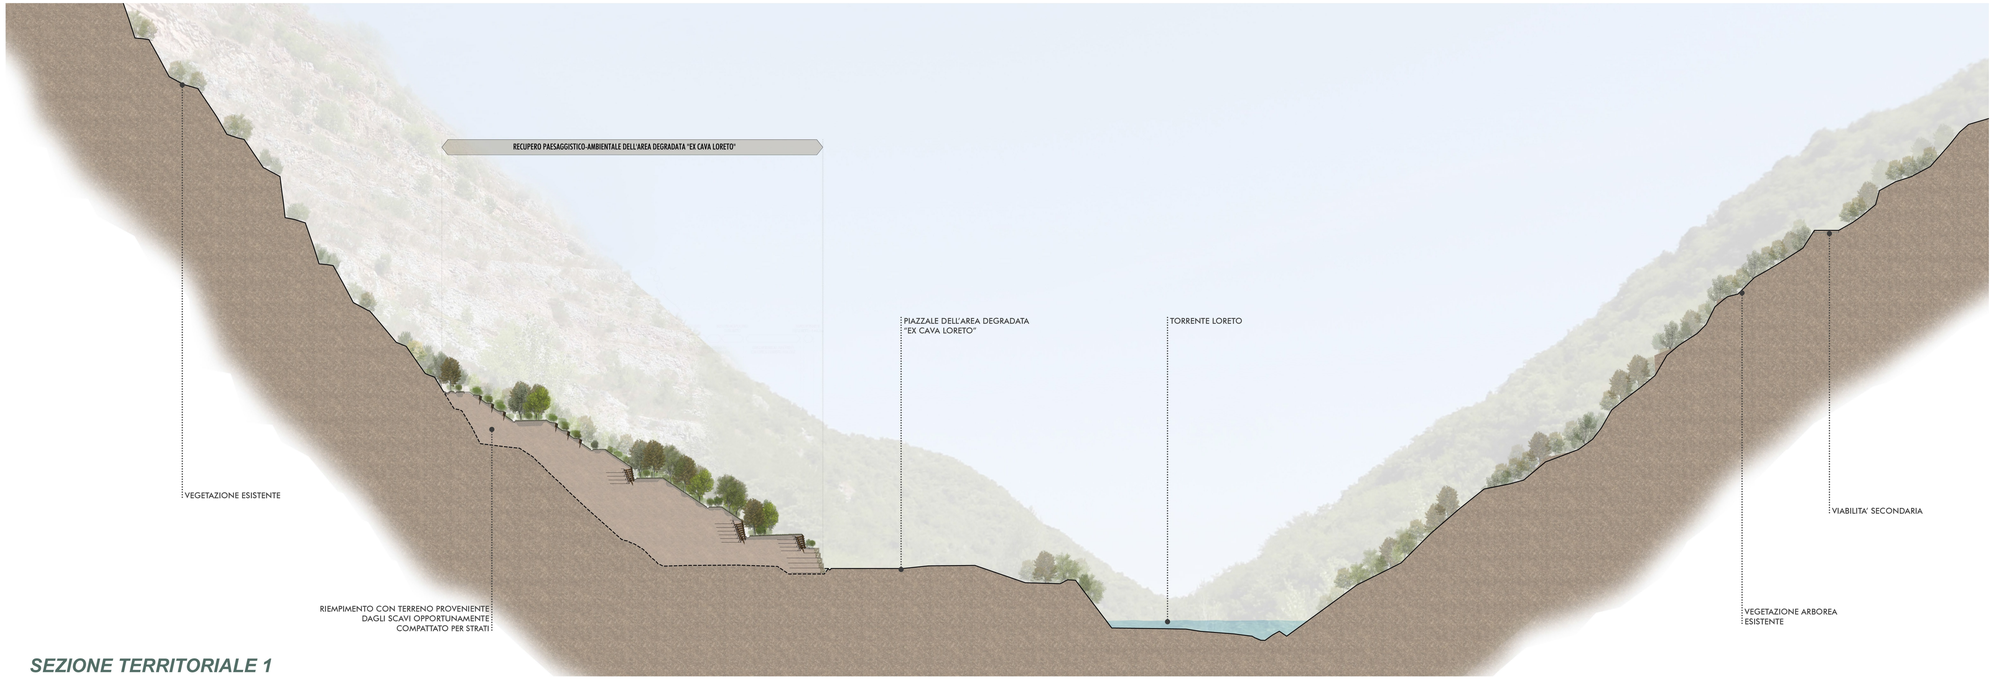

SEZIONE TERRITORIALE 1

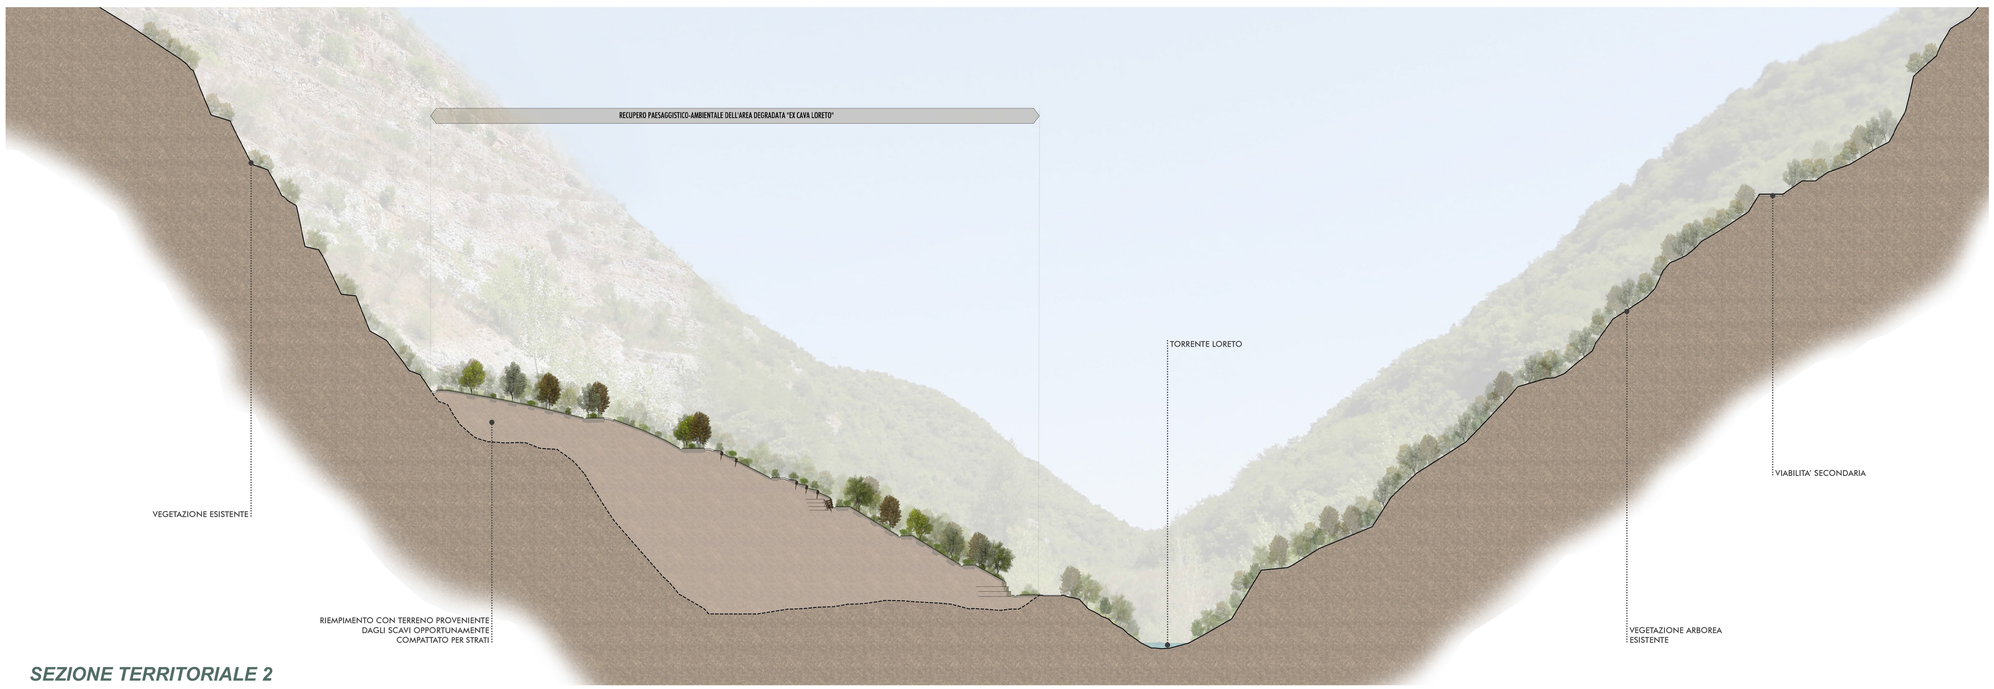

SEZIONE TERRITORIALE 2

PLANIMETRIA DI RIFERIMENTO

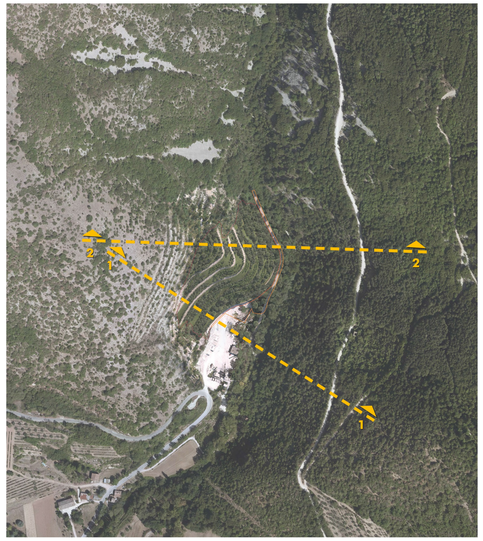

anas

REGIONE UMBRIA

STRADA S.S. N.219 "GUBBIO - PIAN D'ASSINO"
ADEGUAMENTO TRATTO GUBBIO-UMBERTIDE
2° LOTTO: MOCAIANA-UMBERTIDE - 1° STRALCIO: MOCAIANA-PIETRALUNGA
CIG 6038565D77 - CUP F31B12000720001

SOGGETTO ATTUATORE ANAS S.p.A.

PROGETTO ESECUTIVO

IMPRESA:

COLLINI LAVORI S.p.A.

PROGETTAZIONE:

RESPONSABILE DELL'INTEGRAZIONE FRA LE VARIE PRESTAZIONI SPECIALISTICHE
Ing. GIOVANNA CASSANI

PROGETTAZIONE OPERE IN SOTTERRANEI E GEOTECNICA
Ing. ANDREA MAGLIOCCHETTI

GEOLOGIA
Dott.ssa Geol. FIORENZA PENNINO

ROCK SOIL S.p.A.

PROGETTAZIONE STRUTTURALE
Ing. PIER PAOLO CORCHIA

PROGETTAZIONE STRADALE, IDRAULICA DI PIATTAFORMA E IMPIANTI
Ing. FILIPPO VIARO

PROGETTAZIONE AMBIENTALE PAESAGGISTICA E ARCHITETTONICA
Arch. SERGIO BECCARELLI

POLICREO

CONSULENZE SPECIALISTICHE PER IL RECUPERO AMBIENTALE DELL'AREA DEGRADATA "EX CAVA LORETO":

GEOLOGIA	ARCHEOLOGIA	ACUSTICA	SICUREZZA
Dott. Geol. CARLO CALEFFI	*Dott.ssa FRANCESCA GERMINI*	*Ing. GIOVANNI BRIANTI*	*Ing. GIUSEPPE OLIVA*
ENGEO srl		*POLICREO srl*	*OLIVA & ASSOCIATI*

Progetto di recupero paesaggistico-ambientale dell'area degradata "ex Cava Loreto", ubicata in località Mocaiana, nel Comune di Gubbio (PG)
Documentazione per il rilascio del Permesso di Costruire

ELABORATI PROGETTUALI

SEZIONI TERRITORIALI CON INDICAZIONE DELLE OPERE DI RECUPERO AMBIENTALE, DI INSERIMENTO PAESAGGISTICO E DI INGEGNERIA NATURALISTICA

RESPONSABILE DEL PROCEDIMENTO: *Ing. A.SCALAMANDRE'*

CODICE PROGETTO				NOME FILE	REVISIONE	SCALA
PROGETTO	LIV. PROG.	N. PROG.		T00_IA01_AMB_SZ01_A.indd		
D.P.PG05	E	1701		CODICE ELAB. T00IA01AMBSZ01	A	1:500

REV.	DESCRIZIONE	DATA	REDATTO	VERIFICATO	APPROVATO
A	EMISSIONE	16/11/2017	PASSERA	BECCARELLI	CASSANI