


GABBIONI TIPO "TERRAMESH" E PALIFICATA DOPPIA

STRALCIO DI SEZIONE - scala 1:50

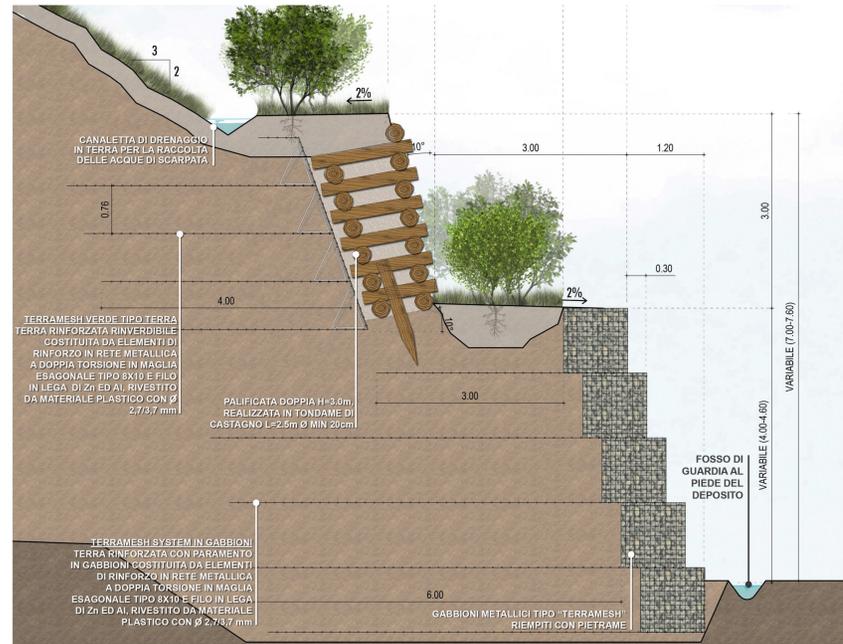

STRALCIO DI PROSPETTO - scala 1:50




SPACCATO PROSPETTICO




BANCA INTERMEDIA CON ALLARGAMENTO RINVERDITO (LENTE)


STRALCIO DI SEZIONE - scala 1:50

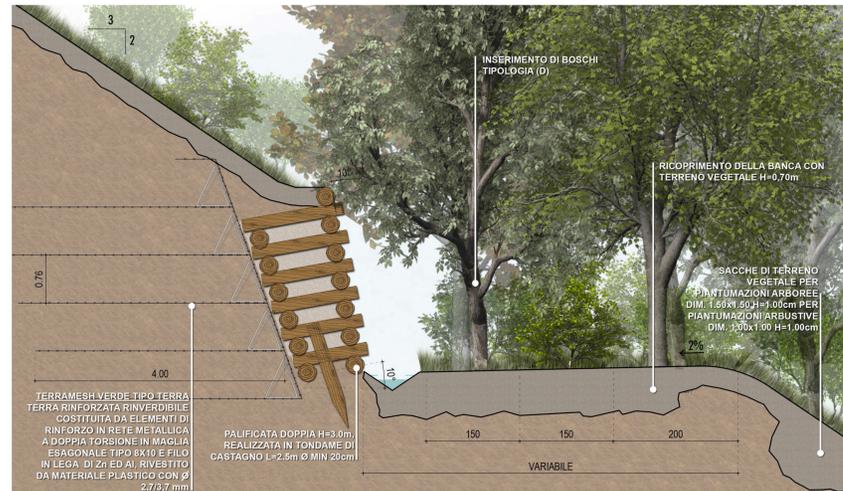

STRALCIO DI PROSPETTO - scala 1:50

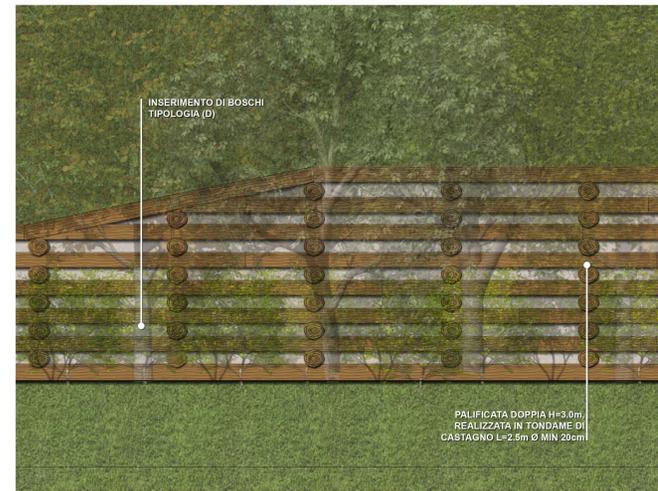


SPACCATO PROSPETTICO

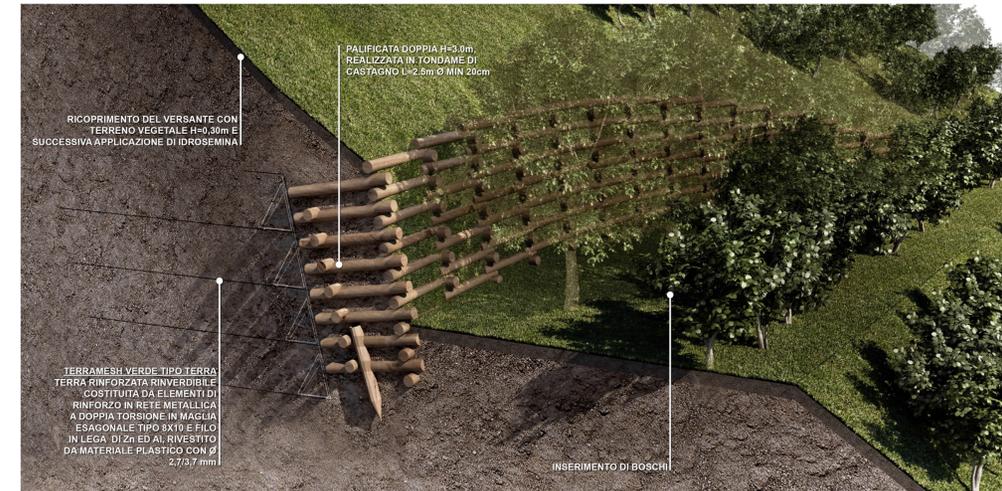


VIMINATA VIVA

STRALCIO DI SEZIONE - scala 1:25

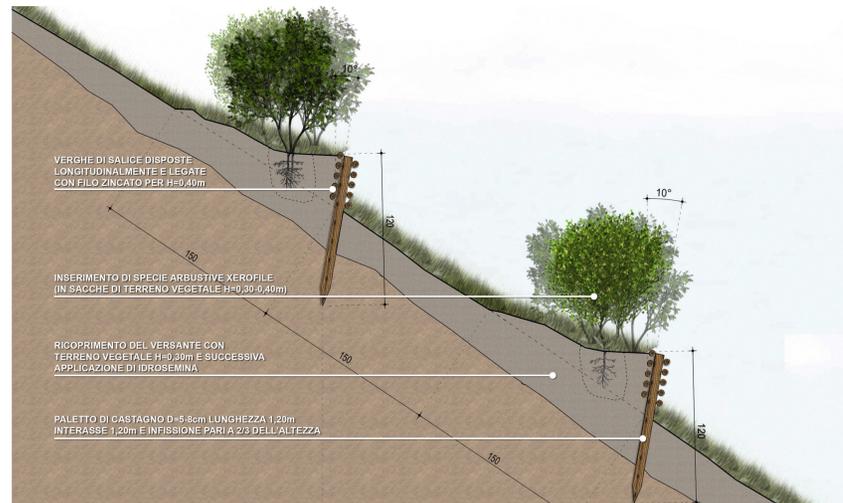

STRALCIO DI PROSPETTO - scala 1:25

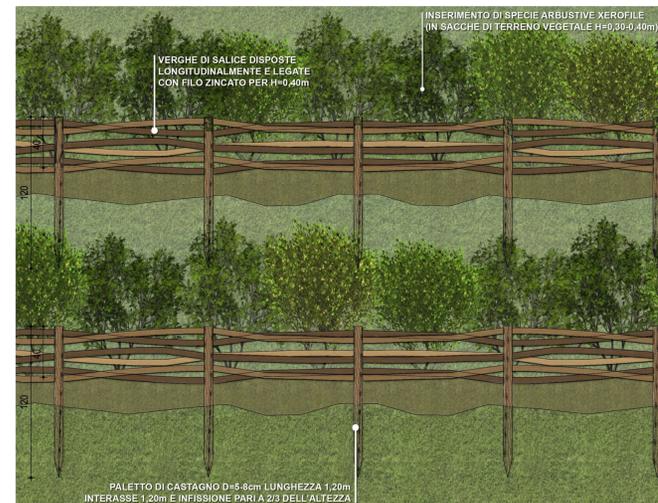

SPACCATO PROSPETTICO



ANAS

REGIONE UMBRIA

STRADA S.S. N.219 "GUBBIO - PIAN D'ASSINO"
ADEGUAMENTO TRATTO GUBBIO-UMBERTIDE
2° LOTTO: MOCAIANA-UMBERTIDE - 1° STRALCIO: MOCAIANA-PIETRALUNGA
CIG 6038565D77 - CUP F31B12000720001

SOGGETTO ATTUATORE ANAS S.p.A.
PROGETTO ESECUTIVO

IMPRESA:
COLLINI
LAVORI S.p.A.

PROGETTAZIONE:

RESPONSABILE DELL'INTEGRAZIONE
FRA LE VARIE PRESTAZIONI SPECIALISTICHE
Ing. GIOVANNA CASSANI

PROGETTAZIONE OPERE IN SOTTERRANEO
Ing. ANDREA MAGLIOCCHETTI

GEOLOGIA
Dott. ssa Geol. FIORENZA PENNINGO

CONSULENZE SPECIALISTICHE PER IL RECUPERO AMBIENTALE DELL'AREA DEGRADATA "EX CAVA LORETO":
GEOLOGIA: Dott. Geol. CARLO CALEFFI / ENGEO srl
ARCHEOLOGIA: Dott. ssa FRANCESCA GERMINI
ACUSTICA: Ing. GIOVANNI BRANTTI / POLIDREO srl
SICUREZZA: Ing. GIUSEPPE OLIVA / OLIVA & ASSOCIATI

PROGETTAZIONE STRUTTURALE
Ing. PIER PAOLO CORCHIA

PROGETTAZIONE STRADALE,
IDRAULICA DI PIATTAFORMA E IMPIANTI
Ing. FILIPPO VIARO

PROGETTAZIONE AMBIENTALE
INGEGNERIA E ARCHITETTONICA
Arch. SERGIO BECCARELLI

Progetto di recupero paesaggistico-ambientale dell'area degradata "ex Cava Loreto", ubicata in località Mocaiana, nel Comune di Gubbio (PG)
Documentazione per il rilascio del Permesso di Costruire

ELABORATI PROGETTUALI
INTERVENTI DI INGEGNERIA NATURALISTICA: SEZIONI, PROSPETTI E SPACCATI PROSPETTICI

RESPONSABILE DEL PROCEDIMENTO: Ing. A.SCALAMANDRE'

CODICE PROGETTO	NOME FILE	REVISIONE	SCALA
PROGETTO LW, PROG. N. PROG.	TOO_IA01_AMB_DC03_A.indd		
DPPG05 E 1701	CODICE ELAB. TO0_IA01AMBDC03	A	VARIE

REV.	DESCRIZIONE	DATA	REDAITTO	VERIFICATO	APPROVATO
A	EMISSIONE	16/11/2017	PASSERA	BECCARELLI	CASSANI