PLANIMETRIA DI PROGETTO

SCALA 1: 2.500

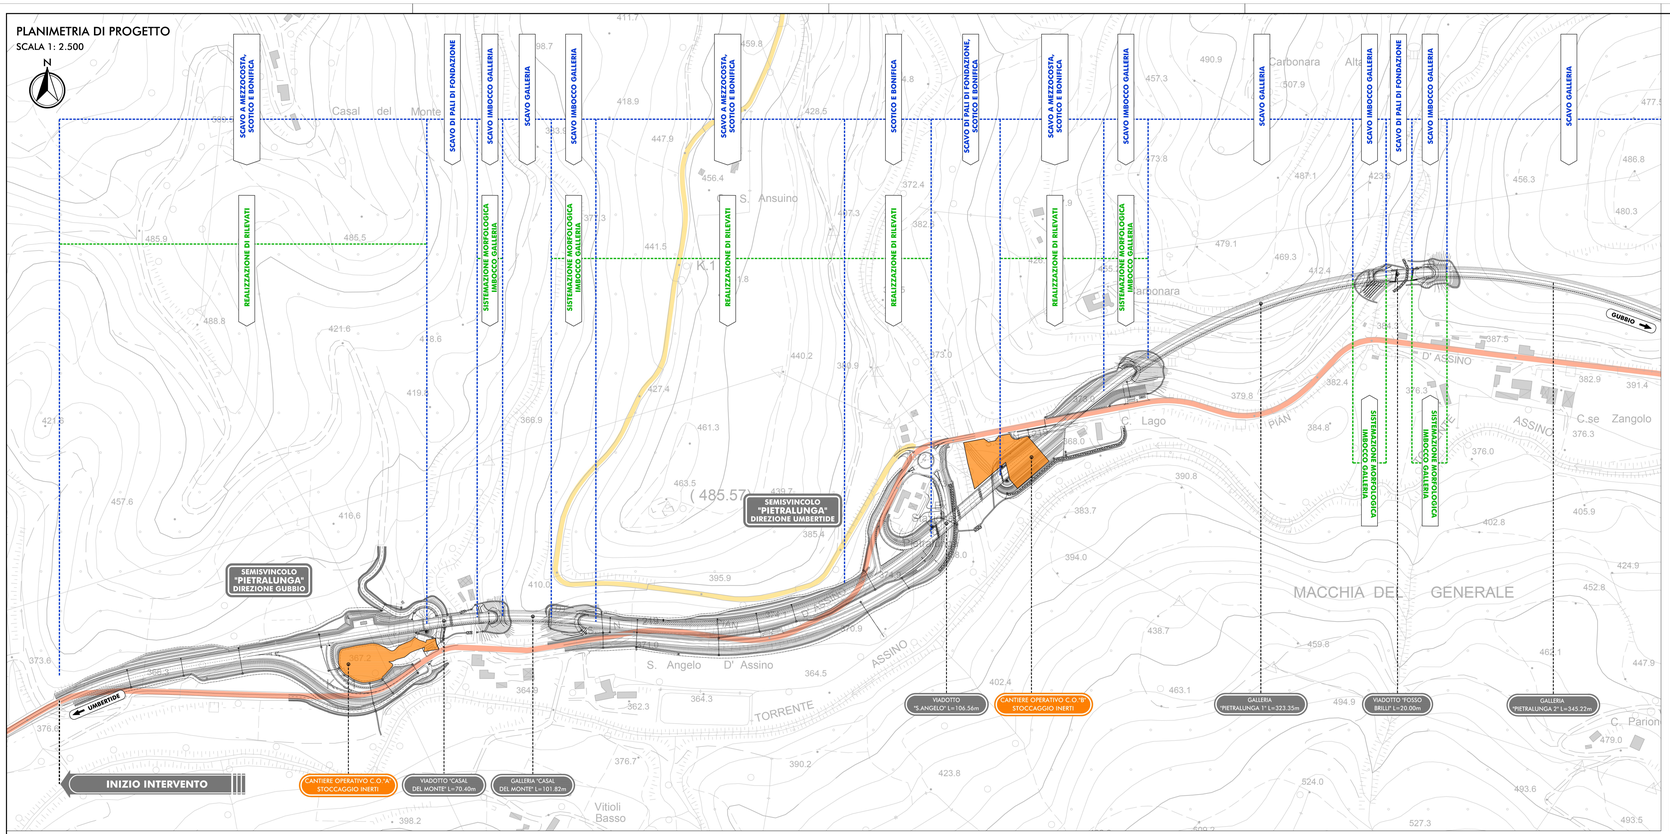

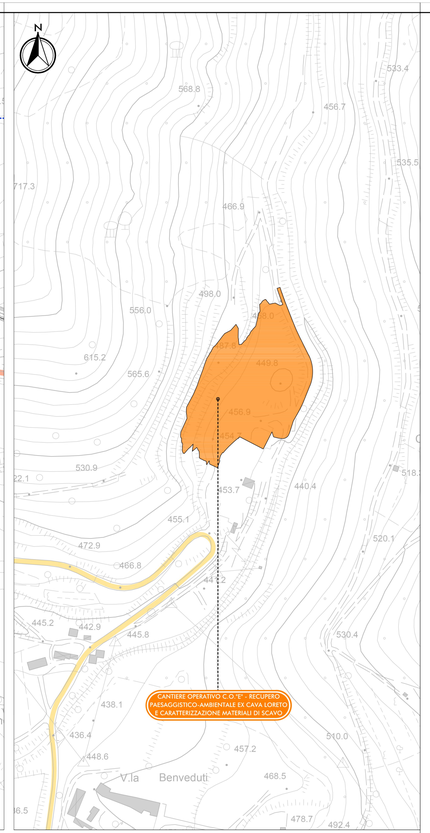

LEGENDA

INFRASTRUTTURE ESISTENTI

- STRADE STATALI
- STRADE PROVINCIALI

INFRASTRUTTURA DI PROGETTO

- INTERVENTO DI PROGETTO

PRINCIPALI INTERVENTI CON PRODUZIONE DI TERRE E ROCCE DA SCAVO

- SCAVO IMBOCCO GALLERIA
- SCAVO GALLERIA
- SCAVO PALI DI FONDAZIONE
- SCOTICO E BONIFICA
- SCAVO A MEZZOCOSTA, SCOTICO E BONIFICA

PRINCIPALI INTERVENTI CON RIUTILIZZO DI TERRE E ROCCE DA SCAVO

- REALIZZAZIONE DI RILEVATI
- SISTEMAZIONE MORFOLOGICA IMBOCCO GALLERIA

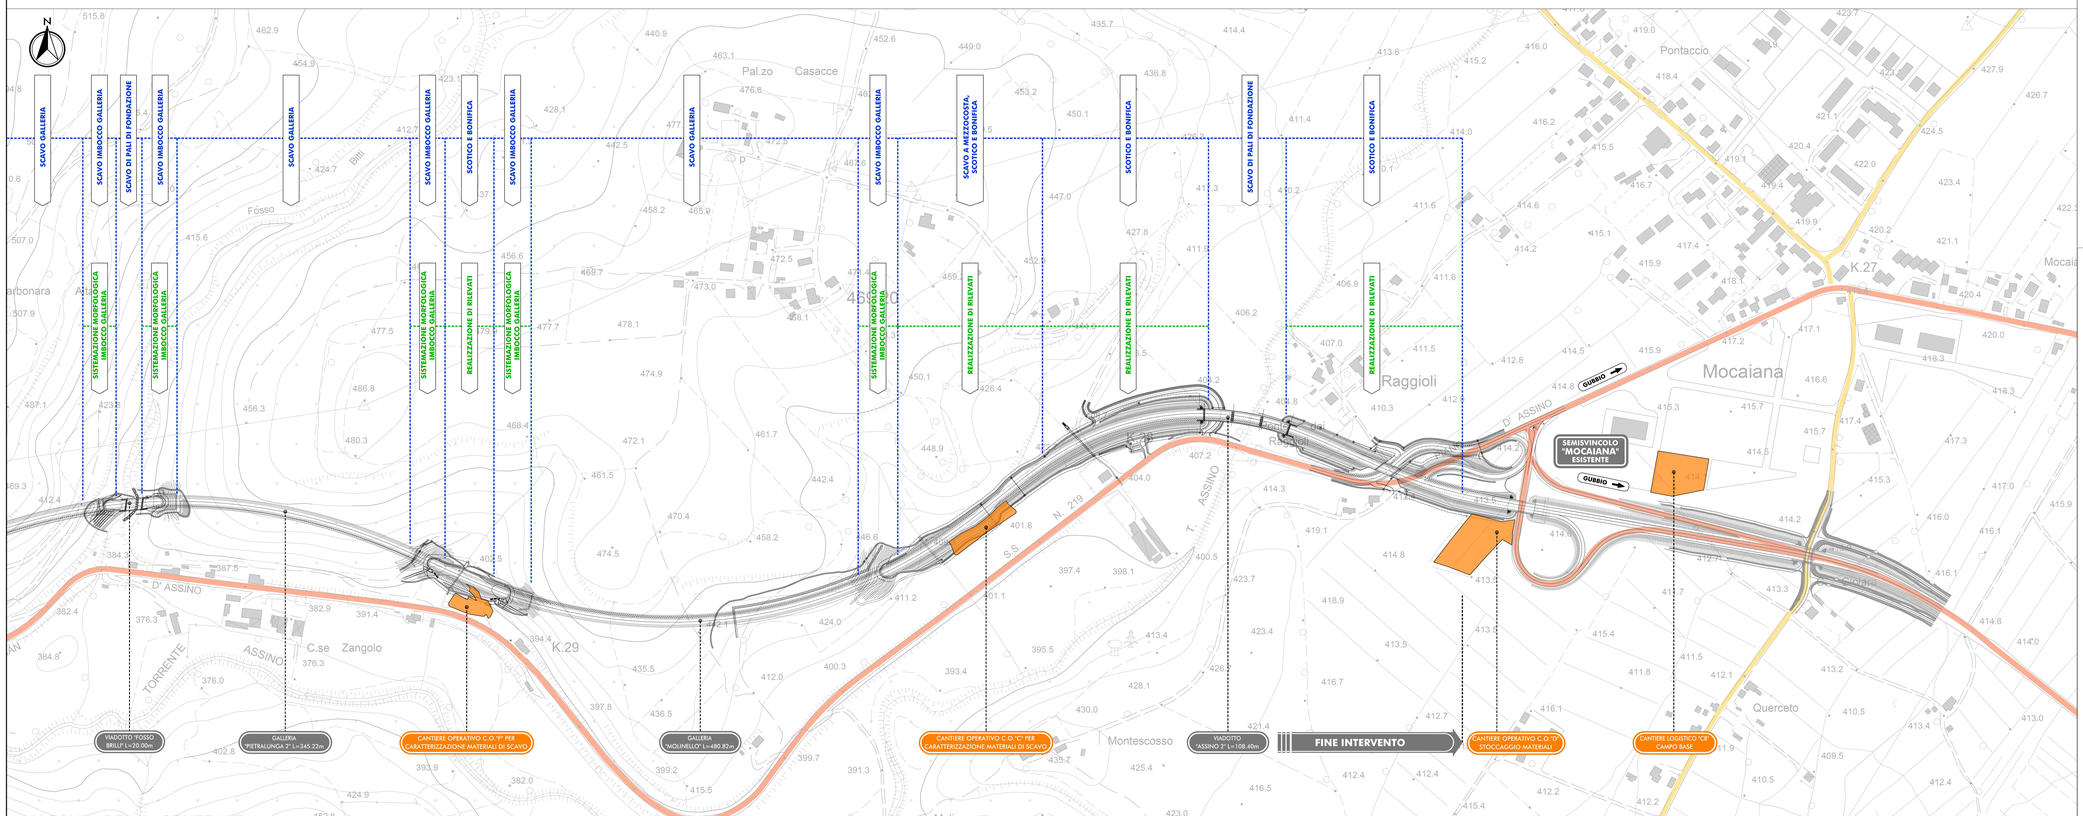

REGIONE UMBRIA

STRADA S.S. N.219 "GUBBIO - PIAN D'ASSINO"
ADEGUAMENTO TRATTO GUBBIO-UMBERTIDE
2° LOTTO: MOCAIANA-UMBERTIDE - 1° STRALCIO: MOCAIANA-PIETRALUNGA
CIG 6035650D77 - CUP F31B12000720001

SOGGETTO ATTUATORE ANAS S.p.A.

PROGETTO ESECUTIVO

IMPRESA:

COLLINI LAVORI S.p.A.

RESPONSABILE DELL'INTEGRAZIONE TRA LE VARIE PRESTAZIONI SPECIALISTICHE: *Ing. GIOVANNA CASSANI*

PROGETTAZIONE OPERE IN SOTTERRANEO E GEOTECNICA: *Ing. GIOVANNA CASSANI*

GEOLOGIA: *Dott.ssa Geol. FIORENZA PENNINO*

PROGETTAZIONE STRUTTURALE: *Ing. PIER PAOLO CORCHIA*

PROGETTAZIONE STRADALE, IDRAULICA DI PIATTAFORMA E IMPIANTI: *Ing. FILIPPO VIARO*

PROGETTAZIONE AMBIENTALE, PAESAGGISTICA E ARCHITETTONICA: *Arch. SERGIO BECCARELLI*

POLICREO

PIANO UTILIZZO: *Dott. Geol. CARLO CALEFFI, ENGEO srl*

CONSULENZE SPECIALISTICHE:

ARCHEOLOGIA: *Dott.ssa Archeologa FRANCESCA GERVASI*

ACUSTICA: *Ing. GIOVANNI BRIANTI, POLICREO srl*

ASPETTI ENERGETICI E PRESTAZIONALI: *Ing. SANDRO DE FEO, TAP turnkey projects engineering srl*

SICUREZZA: *Ing. GIUSEPPE OLIVA, OLIVA & ASSOCIATI*

FASE DI COSTRUZIONE
CAVE E DEPOSITI
PIANO DI UTILIZZO TERRE E ROCCE DA SCAVO
PLANIMETRIE DELLE AREE DI PRODUZIONE – STATO DI PROGETTO

RESPONSABILE DEL PROCEDIMENTO: *Ing. A.SCALAMANDRE'*

CODICE PROGETTO				NOME FILE		REVISIONE	SCALA
PROGETTO	LIV. PROG.	N. PROG.		T00CA04CANPP02A.dwg			
D.P.P.G.0.5	E	17.0.1		CODICE ELAB.	T00CA04CANPP02	A	1:2500

REV.	DESCRIZIONE	DATA	REDATTO	VERIFICATO	APPROVATO
A	EMISSIONE	11/12/2017	CALEFFI	VIARO	CASSANI