





Il presente disegno e' di proprieta' aziendale - La Societa' tutelera' i propri diritti a termini di legge.

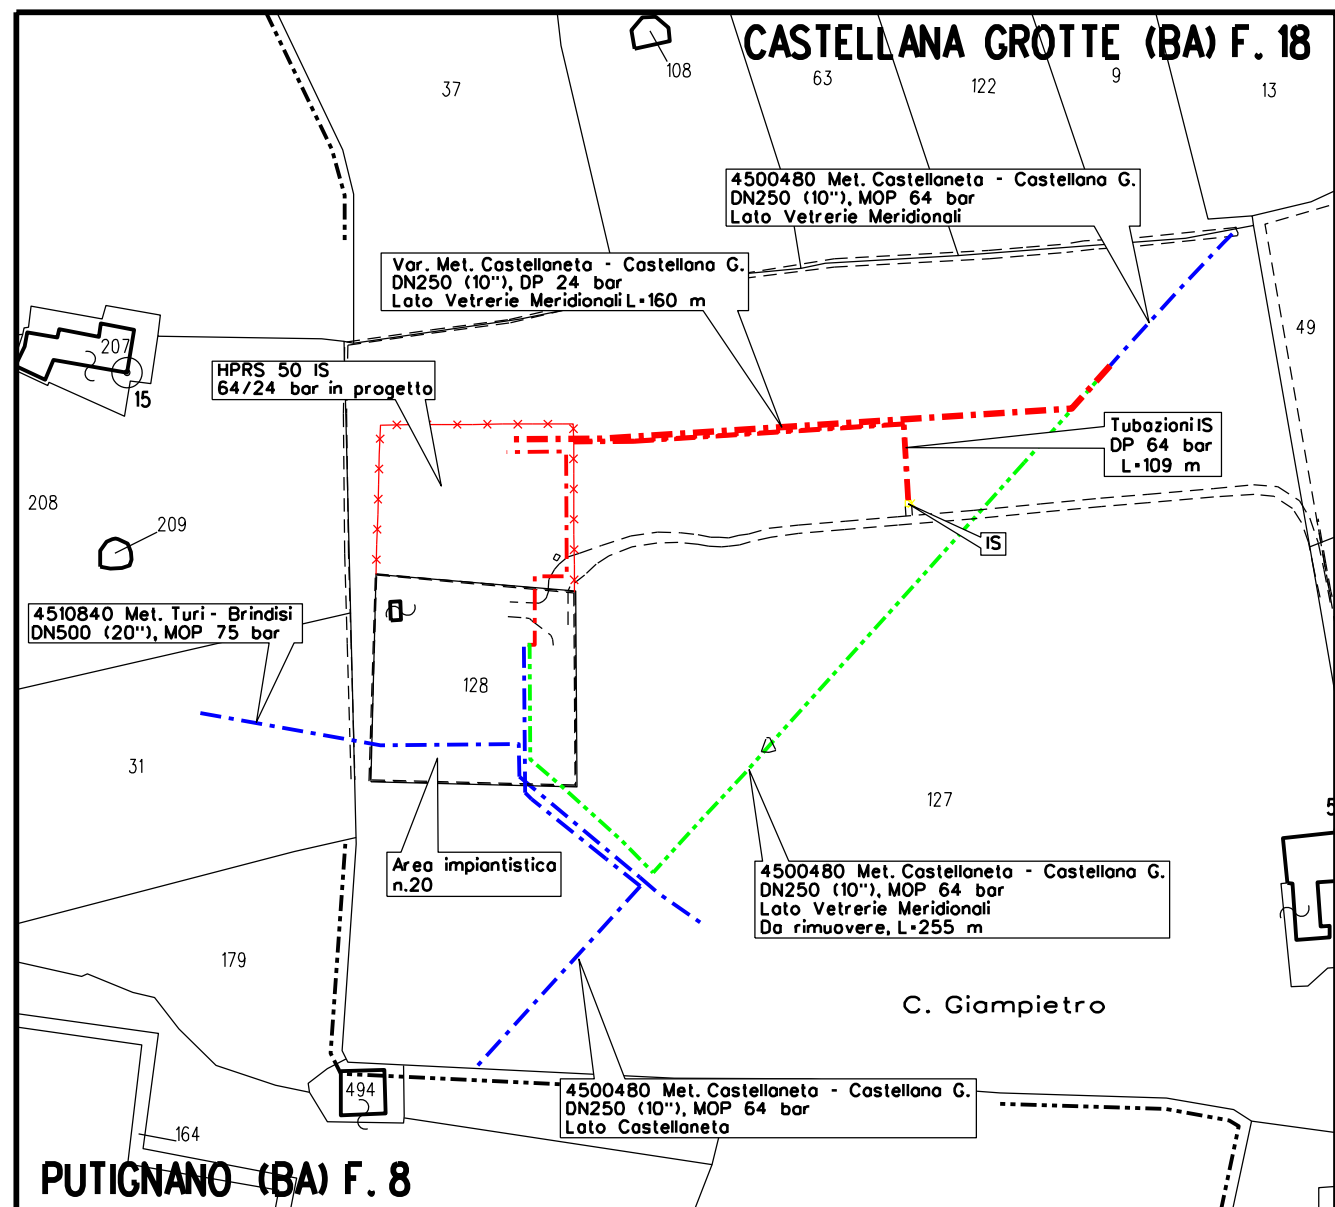

PLANIMETRIA CATASTALE
 COMUNE DI CASTELLANA GROTTI (BA) FG. 18
 COMUNE DI PUTIGNANO (BA) FG. 8

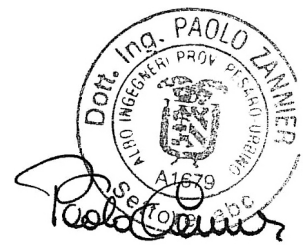

DISEGNI DI RIFERIMENTO	N°

01	04-05-18	RIEMMISSIONE	SUIGI	STROPPA	CAPRIOTTI		
00	15-11-17	EMISSIONE	SUIGI	STROPPA	CAPRIOTTI		
INDICE	DATA	R E V I S I O N I			ELABORATO	VERIFICATO	APPROVATO
 			Dis. PL-104-200				
MET. CASTELLANETA - CASTELLANA GROTTI DN 250 (10'')			Fg. 1 di 1				
Inserimento impianto HPRS 50 IS 64/24 bar			Comm. NR /17077				
INDICE: 00 01			Scala 1:2000				
PLANIMETRIA CATASTALE			Sostituisce il Sostituito dal				