



02	08-06-18	SUIGI	ANTOGNOLI	CAPRIOTTI
01	04-05-18	SUIGI	ANTOGNOLI	CAPRIOTTI
INDICE	DATA	DISEGN.	CONTR.	APPROV.

MET. CASTELLANETA - CASTELLANA GROTTA DN 250 (10")
Inserimento impianto HPRS 50 IS 64/24 bar


Dis.	ST-104-299				Foglio 1 di 1
Comm.	NR/17077				
Revisioni	00	01			

DISEGNI STANDARD DI PROGETTO


- ST-104-300 Area di passaggio
- ST-104-301 Sezione tipo dello scavo, del rinterro e del letto di posa (sottofondo, rinfianco e copertura)
- ST-104-308 Armadio di controllo in vetroresina

Il presente disegno e' di proprieta' aziendale - La Societa' tutelera' i propri diritti a termine di legge.



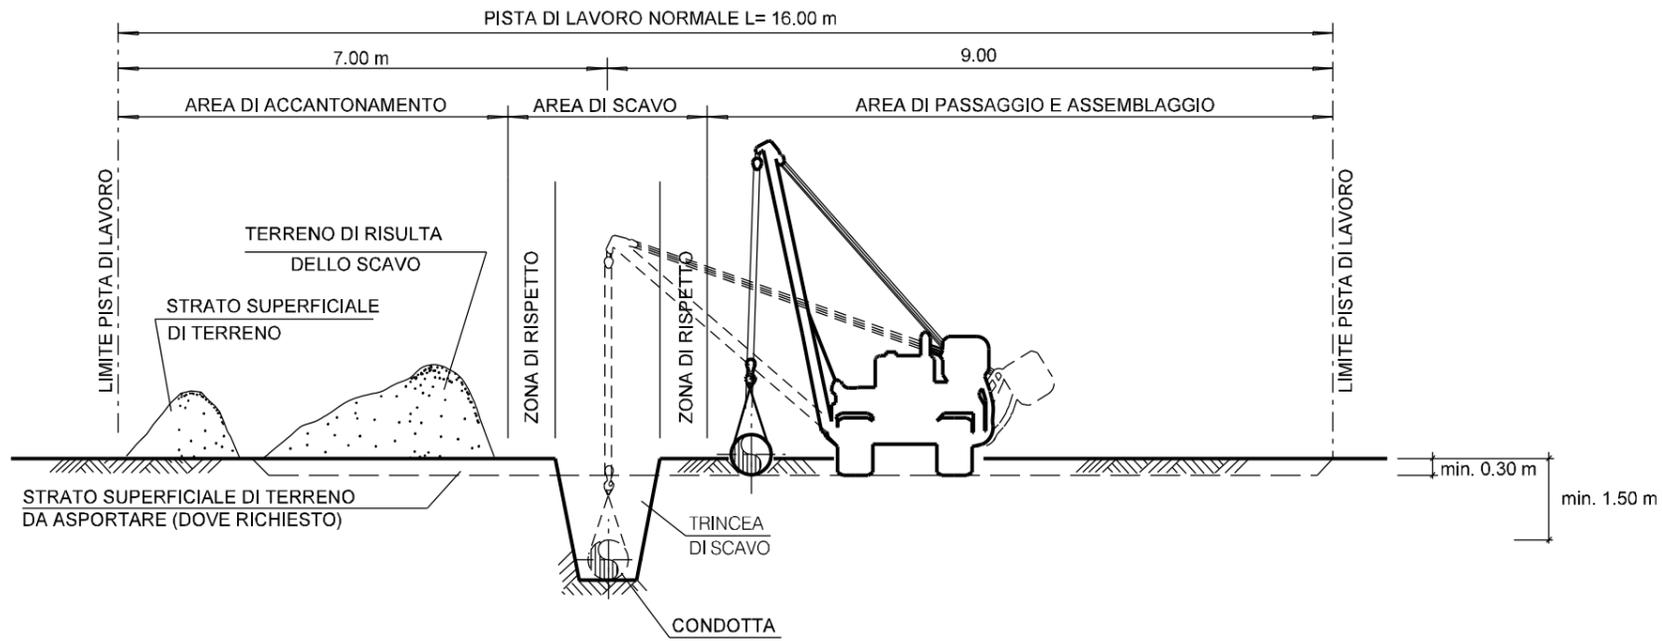

SISTEMAZIONE A LAVORI ULTIMATI

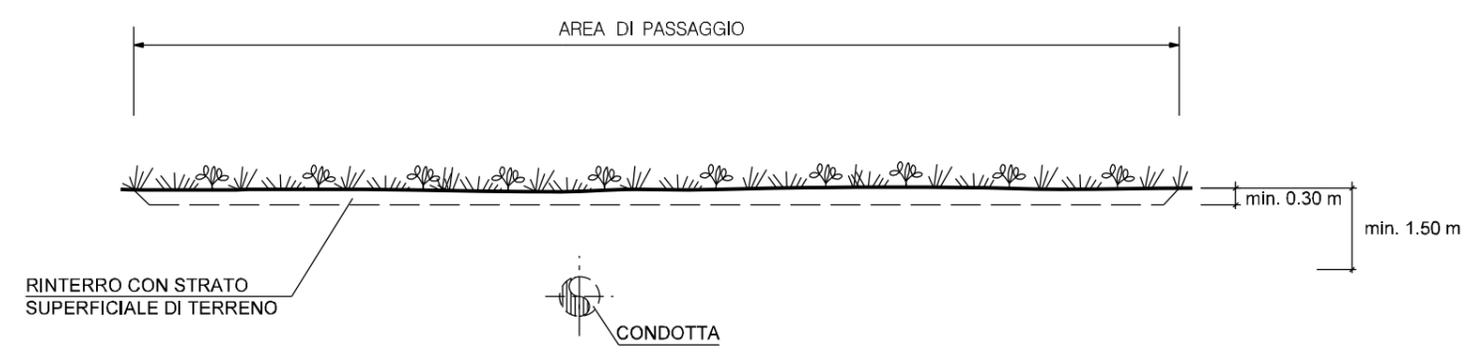


LE MISURE SONO ESPRESSE IN METRI.

INDICE	DATA	REVISIONI	ELABORATO	VERIFICATO	APPROVATO
02	20-06-18	EMISSIONE PER INTEGRAZIONE	SUIGI	ANTOGNOLI	CAPRIOTTI
01	04-05-18	RIEMISSIONE	SUIGI	ANTOGNOLI	CAPRIOTTI
00	25-09-17	EMISSIONE	SUIGI	ANTOGNOLI	CAPRIOTTI


				Dis. ST-104-300					
				Fg. 1 di 1					
MET. CASTELLANETA - CASTELLANA GROTTA DN 250 (10") Inserimento impianto HPRS 50 IS 64/24 bar				Comm. NR/17077					
				INDICE <table border="1" style="display: inline-table; border-collapse: collapse;"> <tr> <td style="width: 20px;">00</td> <td style="width: 20px;">01</td> <td style="width: 20px;">02</td> <td style="width: 20px;"></td> </tr> </table>		00	01	02	
00	01	02							
PISTA DI LAVORO				Scala					
				Sostituisce il					
				Sostituito dal					

LE MISURE SONO ESPRESSE IN METRI.

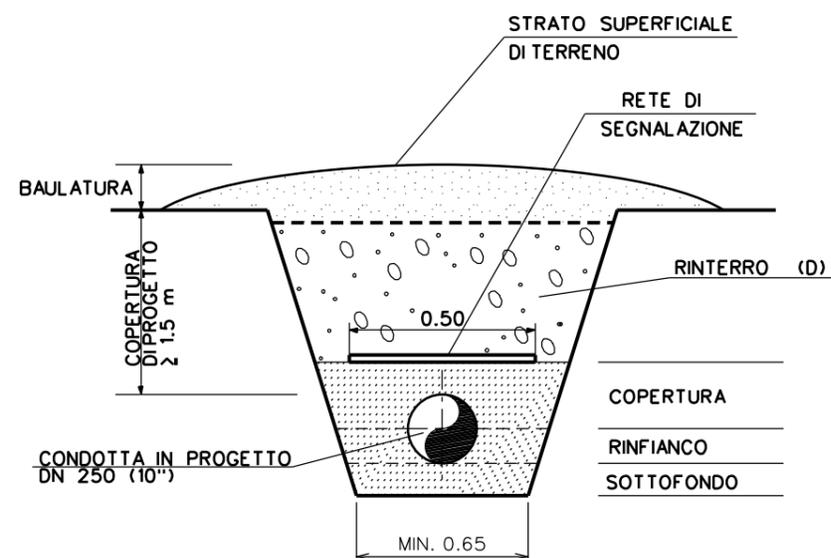
**NOTE:**

1) LA PENDENZA DELLE PARETIDEVE ESSERE ADEGUATA ALLA NATURA DEL TERRENO


02	20-06-18	EMISSIONE PER INTEGRAZIONE	SUIGI	ANTOGNOLI	CAPRIOTTI		
01	04-05-18	RIEMISSIONE	SUIGI	ANTOGNOLI	CAPRIOTTI		
00	25-09-17	EMISSIONE	SUIGI	ANTOGNOLI	CAPRIOTTI		
INDICE	DATA	R E V I S I O N I			ELABORATO	VERIFICATO	APPROVATO
 		Dis.					
		ST-104-301					
MET. CASTELLANETA - CASTELLANA GROTTA DN 250 (10") Inserimento impianto HPRS 50 IS 64/24 bar		Fg. 1 di 1					
		Comm. NR/17077					
		INDICE	00	01	02		
SEZIONE TIPO DELLO SCAVO, DEL RINTERRO E DEL LETTO DI POSA (FONDOSCAVO, RINFIANCO E COPERTURA)		Scala					
		Sostituisce il					
		Sostituito dal					

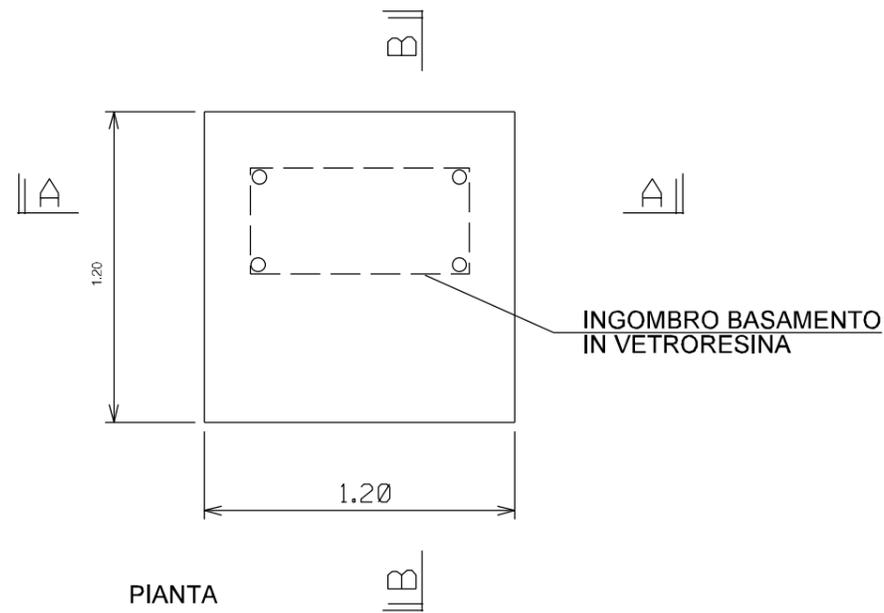

ARMADIO DI CONTROLLO

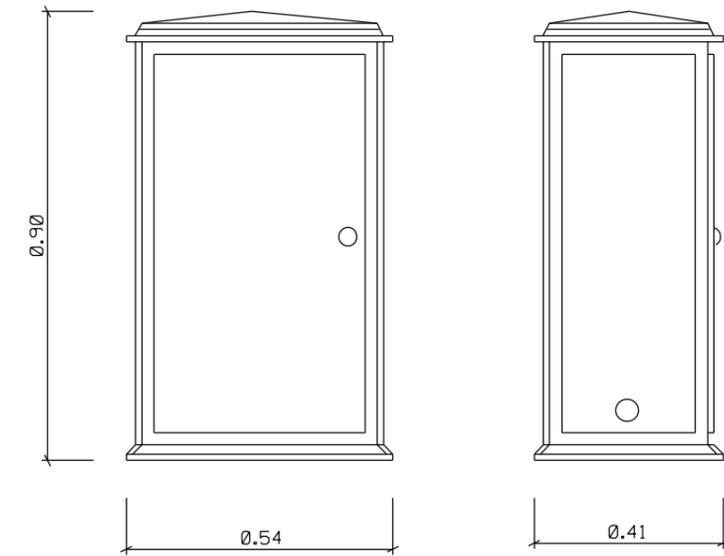

BASAMENTO

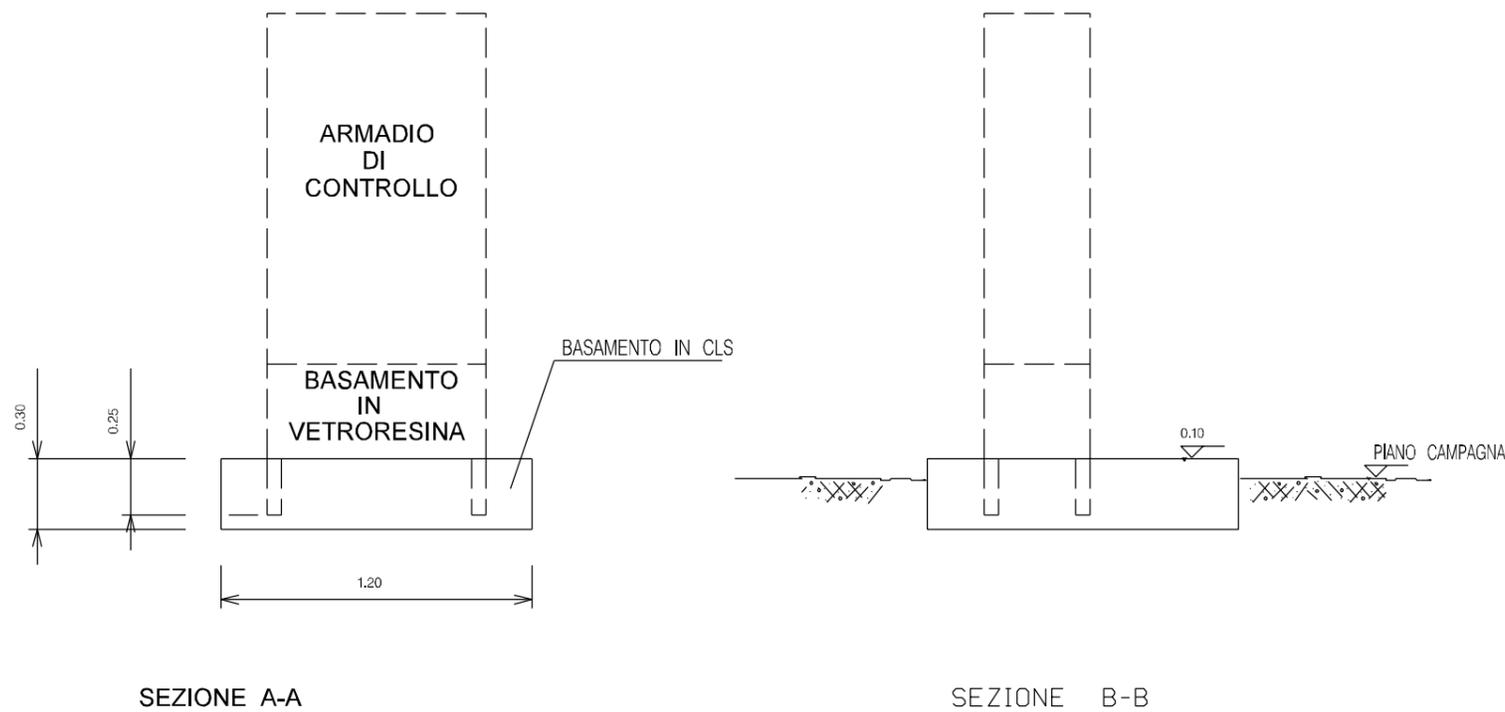

INDICE	DATA	REVISIONI	ELABORATO	VERIFICATO	APPROVATO
01	04-05-18	RIEMISSIONE	SUIGI	ANTOGNOLI	CAPRIOTTI
00	25-09-17	EMISSIONE	SUIGI	ANTOGNOLI	CAPRIOTTI

 	Dis.	ST-104-308	
	Fg.	1	di 1
MET. CASTELLANETA - CASTELLANA GROTTA DN 250 (10") Inserimento impianto HPRS 50 IS 64/24 bar	Comm.	NR/17077	
	INDICE	00	01
	Scala		
ARMADIO DI CONTROLLO IN VETRORESINA		Sostituisce il Sostituito dal	