





Il presente disegno e' di proprieta' aziendale - La Societa' tutelera' i propri diritti a termini di legge.

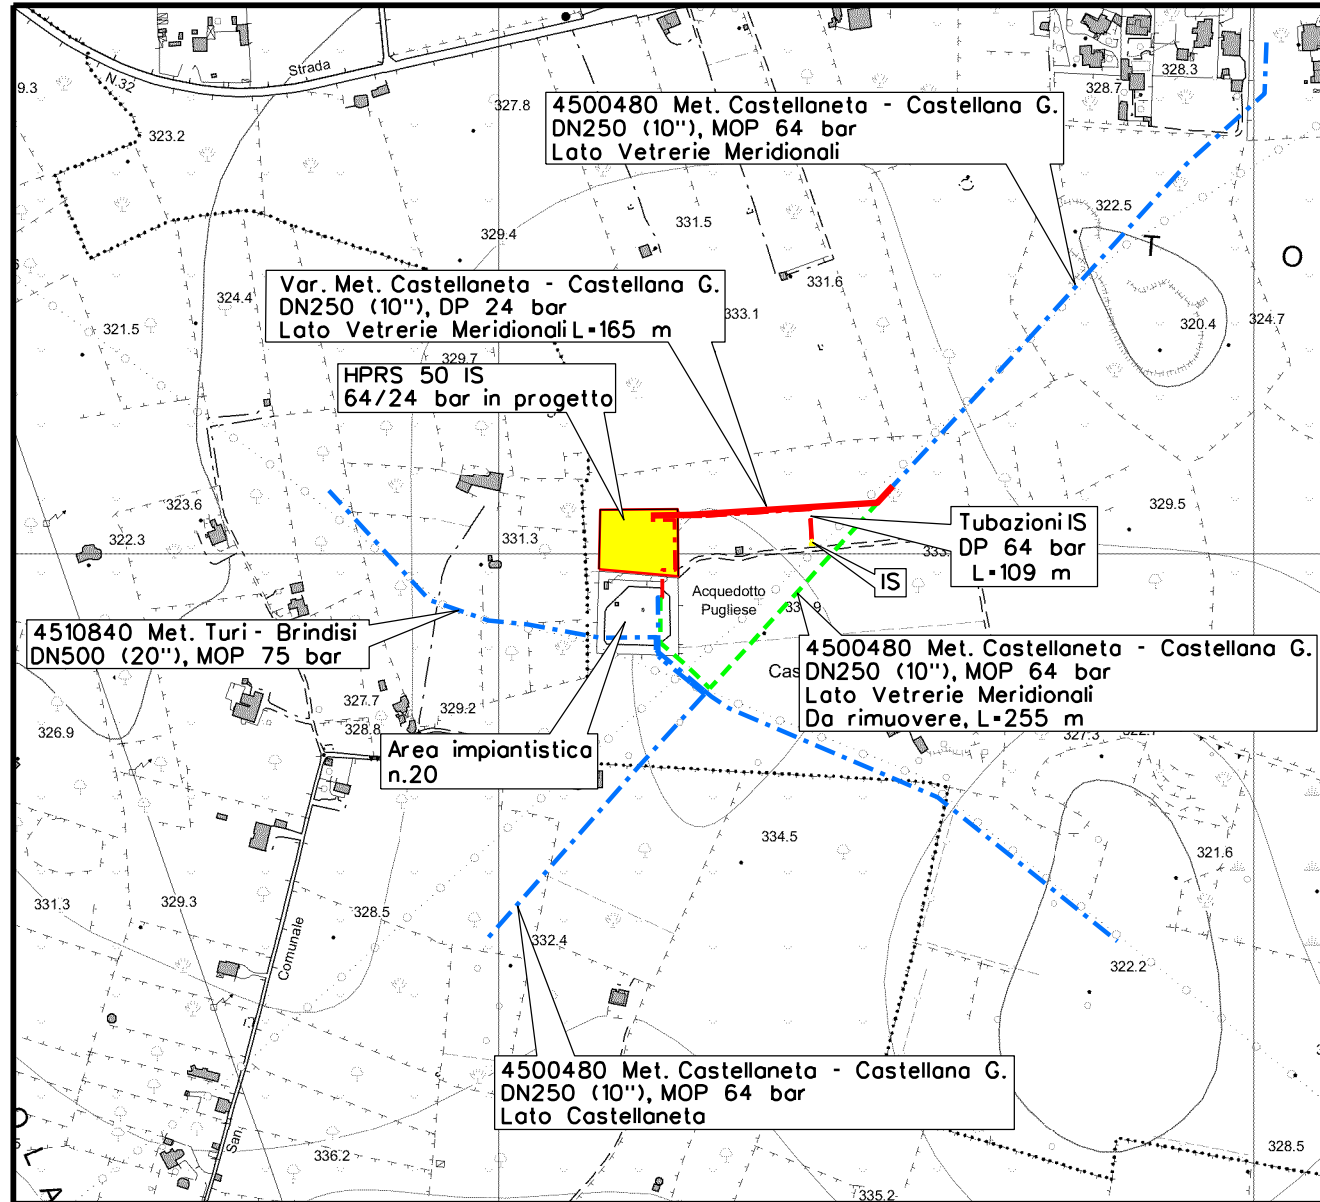

CTR 456101
Scala 5000

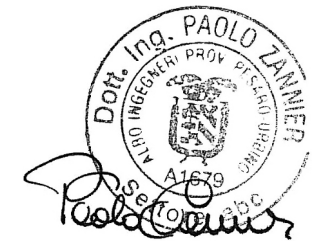

| | |
|------------------------|----|
| DISEGNI DI RIFERIMENTO | N° |
| | |
| | |

| | | | | | | | |
|---|----------|-------------------|----------------------|---------|-----------|------------|-----------|
| 01 | 04-05-18 | RIEMMISSIONE | SUIGI | STROPPA | CAPRIOTTI | | |
| 00 | 15-11-17 | EMISSIONE | SUIGI | STROPPA | CAPRIOTTI | | |
| INDICE | DATA | R E V I S I O N I | | | ELABORATO | VERIFICATO | APPROVATO |
|   | | | Dis. PG-5000-104 | | | | |
| MET. CASTELLANETA - CASTELLANA GROTTA DN 250 (10'') | | | Fg. 1 di 1 | | | | |
| Inserimento impianto HPRS 50 IS 64/24 bar | | | Comm. NR /17077 | | | | |
| COROGRAFIA (carta tecnica regionale) | | | Scala 1:5000 | | | | |
| Sostituisce il | | | Sostituito dal | | | | |