




Il presente disegno e' di proprieta' aziendale - La Societa' tutelera' i propri diritti a termini di legge.



DISEGNI DI RIFERIMENTO	N°

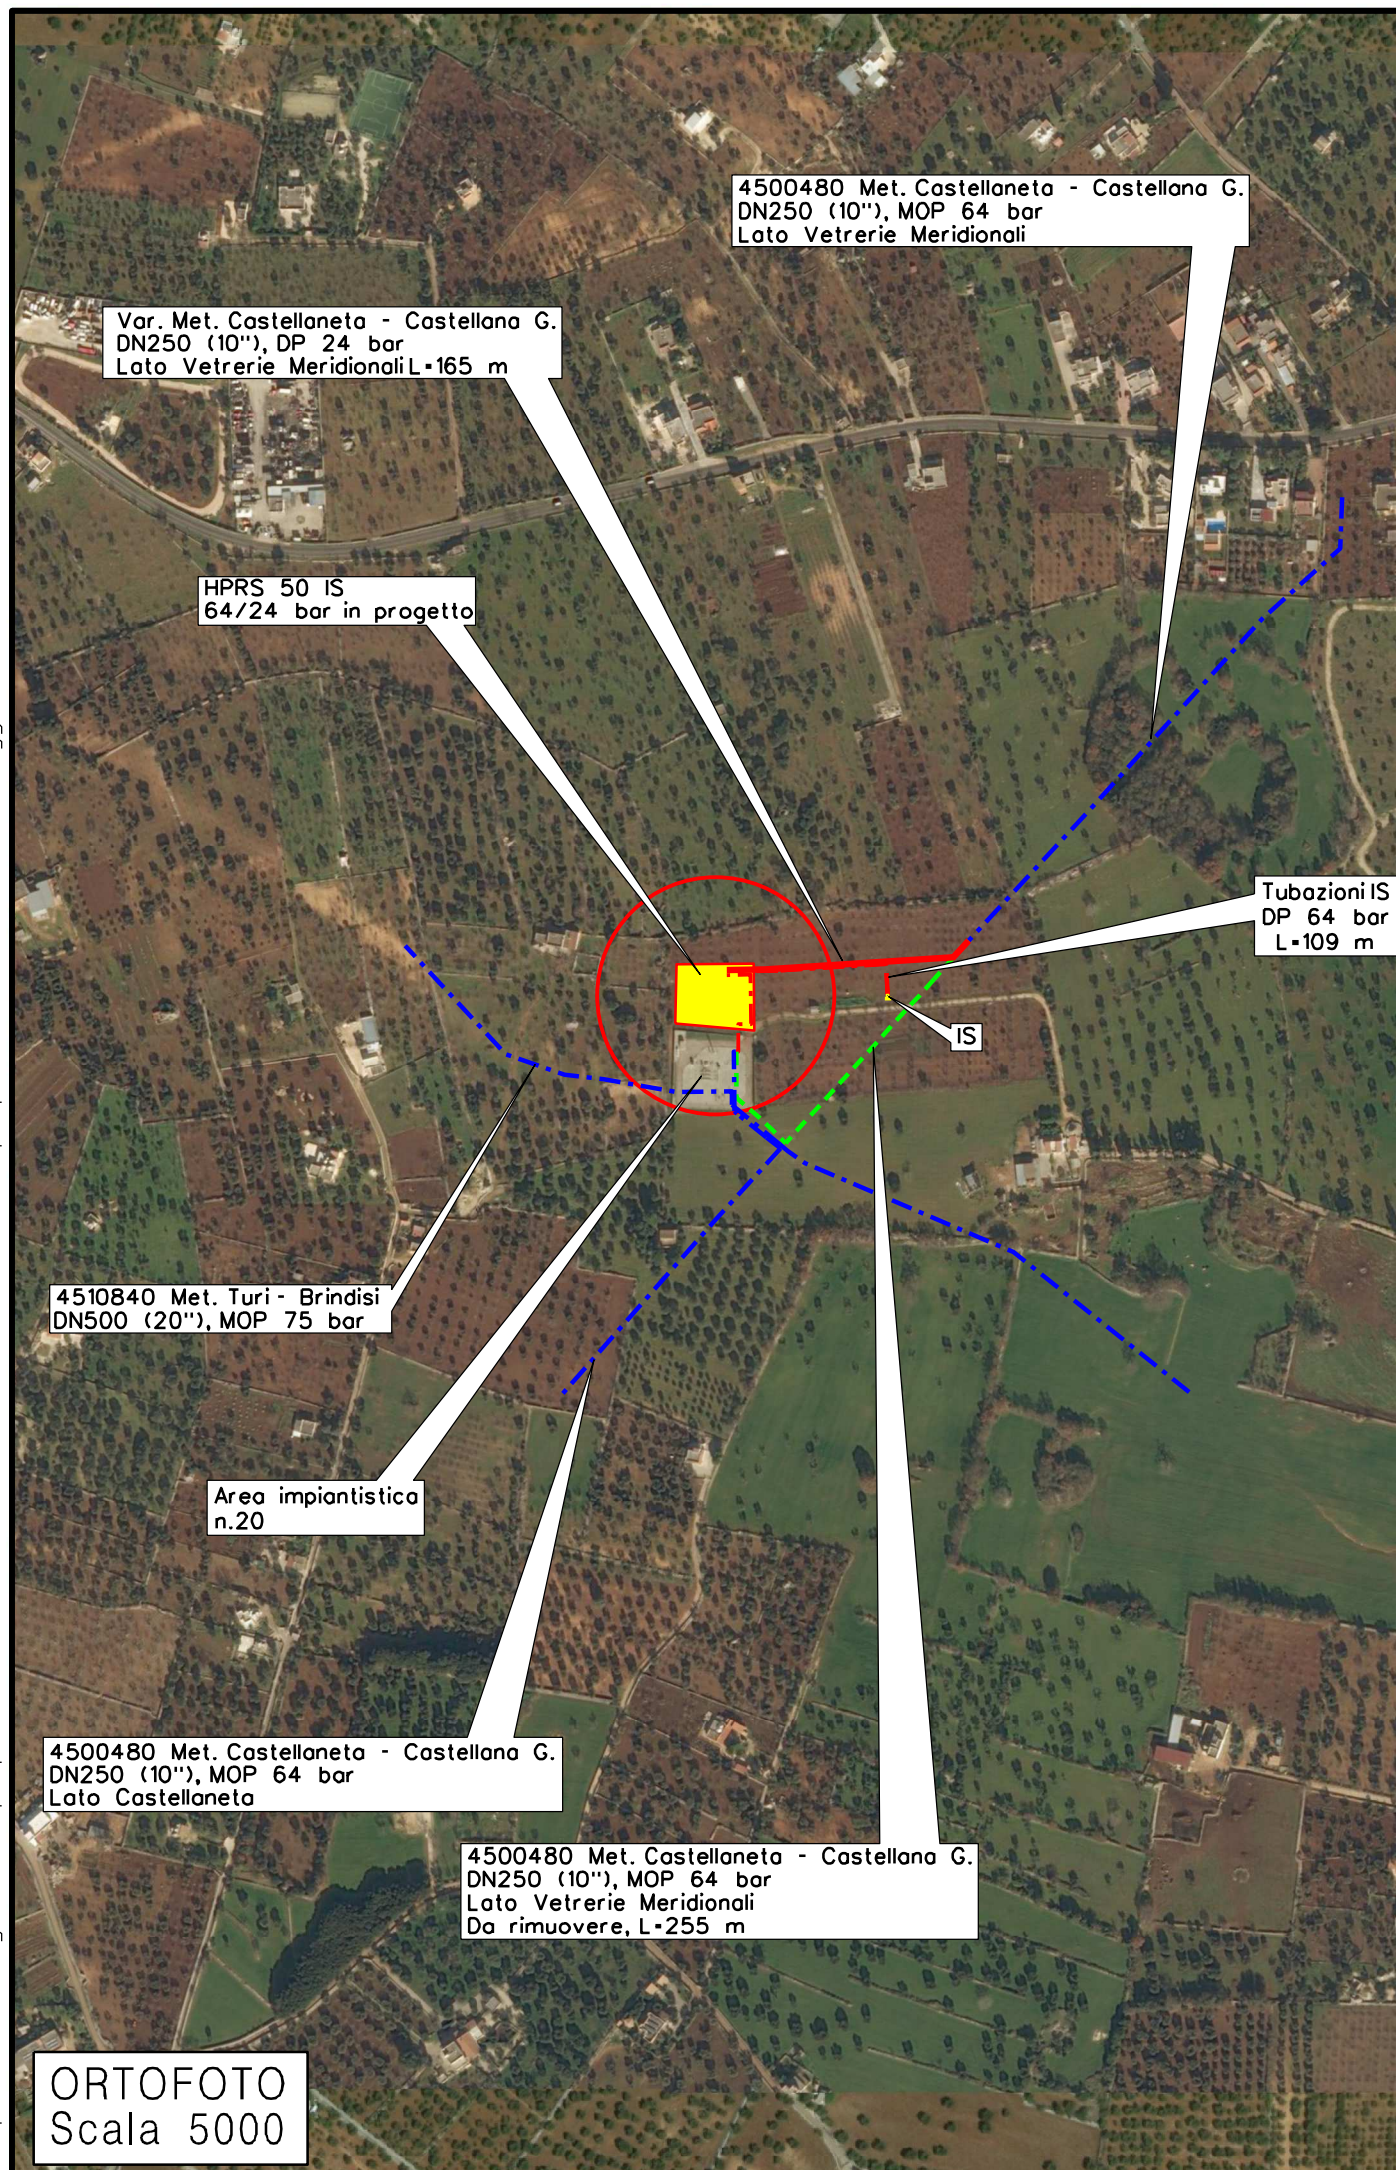

02	08-06-18	RIEMMISSIONE PER INTEGRAZIONI	SUIGI	STROPPA	CAPRIOTTI												
01	04-05-18	RIEMMISSIONE	SUIGI	STROPPA	CAPRIOTTI												
00	15-11-17	EMISSIONE	SUIGI	STROPPA	CAPRIOTTI												
INDICE	DATA	R E V I S I O N I	ELABORATO	VERIFICATO	APPROVATO												
 			Dis. PG-OF-104														
			Fg. 1 di 1														
MET. CASTELLANETA - CASTELLANA GROTTA DN 250 (10") Inserimento impianto HPRS 50 IS 64/24 bar			Comm. NR /17077														
			<table border="1"> <tr> <td>INDICE</td> <td>00</td> <td>01</td> <td>02</td> <td></td> <td></td> </tr> <tr> <td></td> <td></td> <td></td> <td></td> <td></td> <td></td> </tr> </table>			INDICE	00	01	02								
INDICE	00	01	02														
			Scala 1:5000														
ORTOFOTO			Sostituisce il														
			Sostituito dal														